



PEMERINTAH KABUPATEN BREBES
DINAS PEKERJAAN UMUM
JL. JENDRAL SUDIRMAN NO.129 BREBES

GAMBAR RENCANA KERJA

KEGIATAN

PEMBANGUNAN SARANA DAN PRASARANA PERKOTAAN

PEKERJAAN

PEMBANGUNAN POLSEK JATIBARANG KAB. BREBES


LOKASI

KABUPATEN BREBES

TAHUN ANGGARAN

2023

KONSULTAN PERENCANA

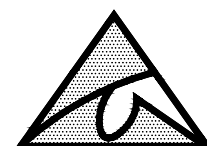

ARGASONYA

ENGINEERING & CONSULTANT

Jl. A. Yani No. 55 Telp / Fax (0283) 671905



LEMBAR PENGESAHAN

No. PAKET :
NAMA PAKET :

Kami Bertanggung Jawab Atas
Dokumen Perencanaan Ini
Penyedia
CV. ARGASONYA


Ir. CIBANDONO HAMIDY
Direktur

Disetujui Oleh :
Kepala Bidang Cipta Karya
DPU Kabupaten Brebes
Selaku Pejabat Pembuat komitmen


DANI ASMORO, ST, MT
NIP. 19791011 200604 1 010

Diketahui Oleh :
Kepala Dinas Pekerjaan Umum
Kabupaten Brebes

SUTARYONO, SH, MSI
NIP. 19720125 199303 1 004

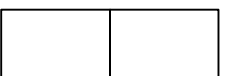


GAMBAR ARISTEKTUR

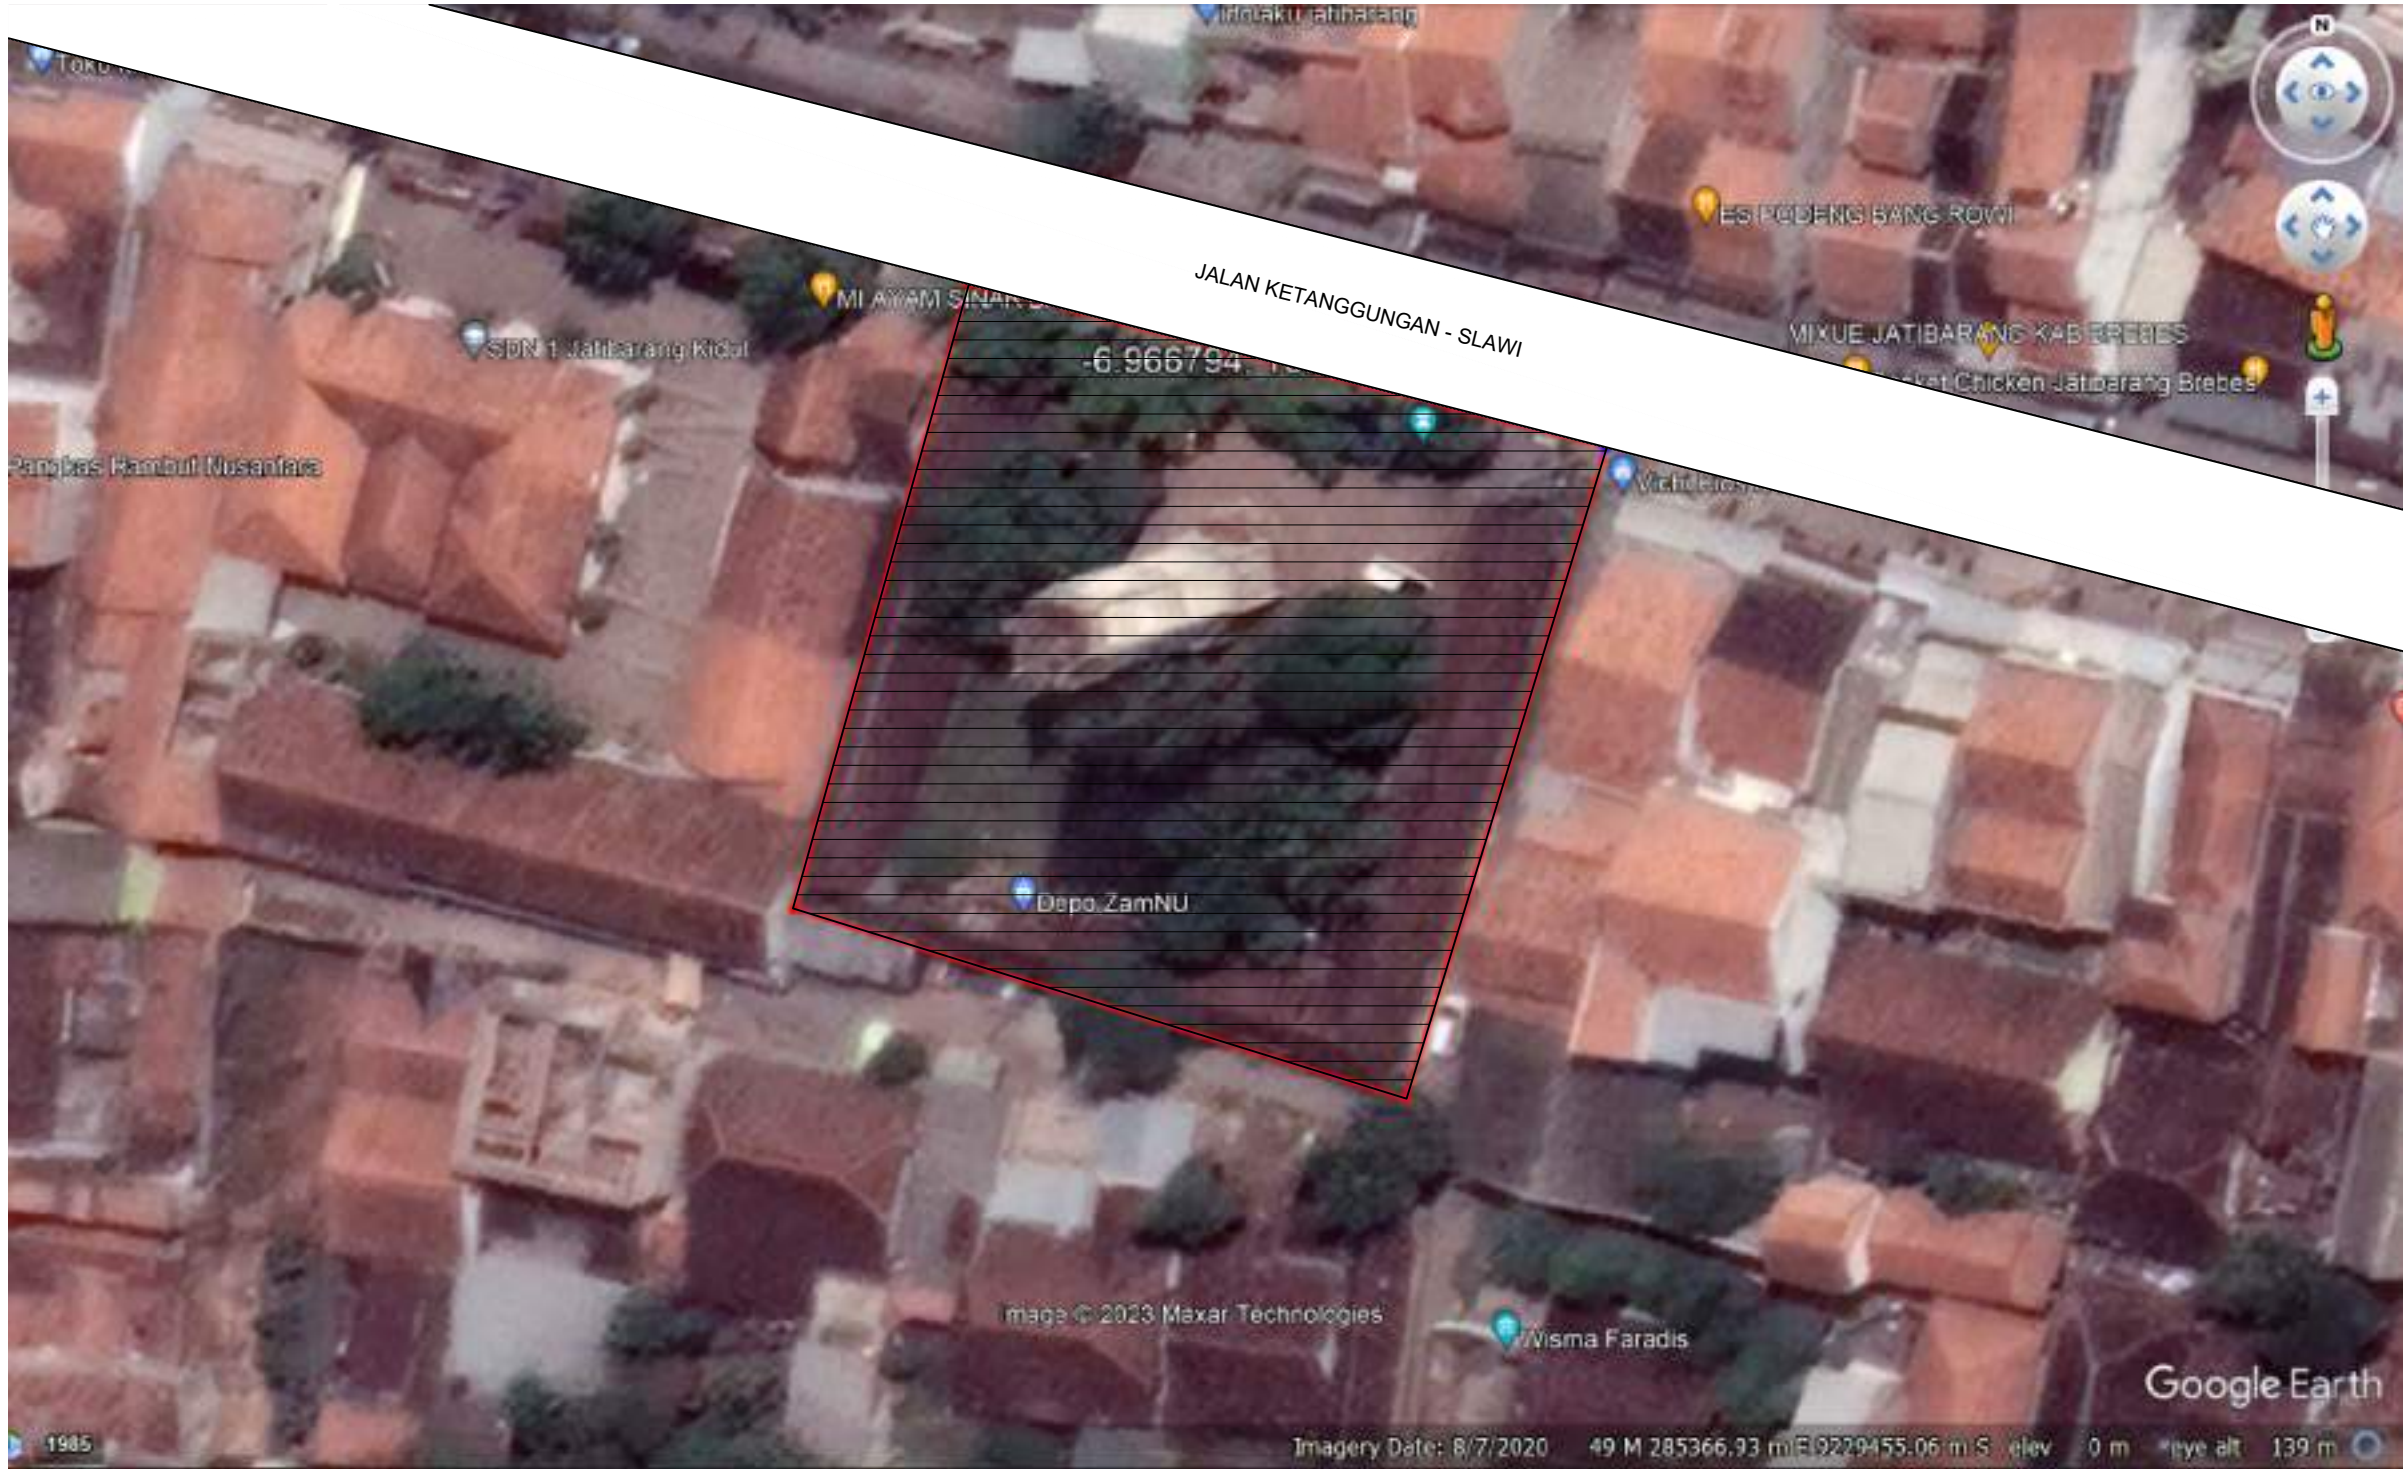

KEYPLAN PEKERJAAN GEDUNG

SKALA 1 : 500

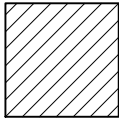 = LOKASI PEKERJAAN
KOORDINAT
-6.966746, 109.057136



Lokasi	: Kabupaten Brebes
Tahun Anggaran	: 2023

	Judul Gambar : SITE EXISTING
--	---------------------------------

Jml. Lembar :	00
---------------	----






Lokasi	: Kabupaten Brebes
Tahun Anggaran	: 2023

	Judul Gambar : SITE PLAN
--	-----------------------------


No. Lembar :
Jml. Lembar : 00

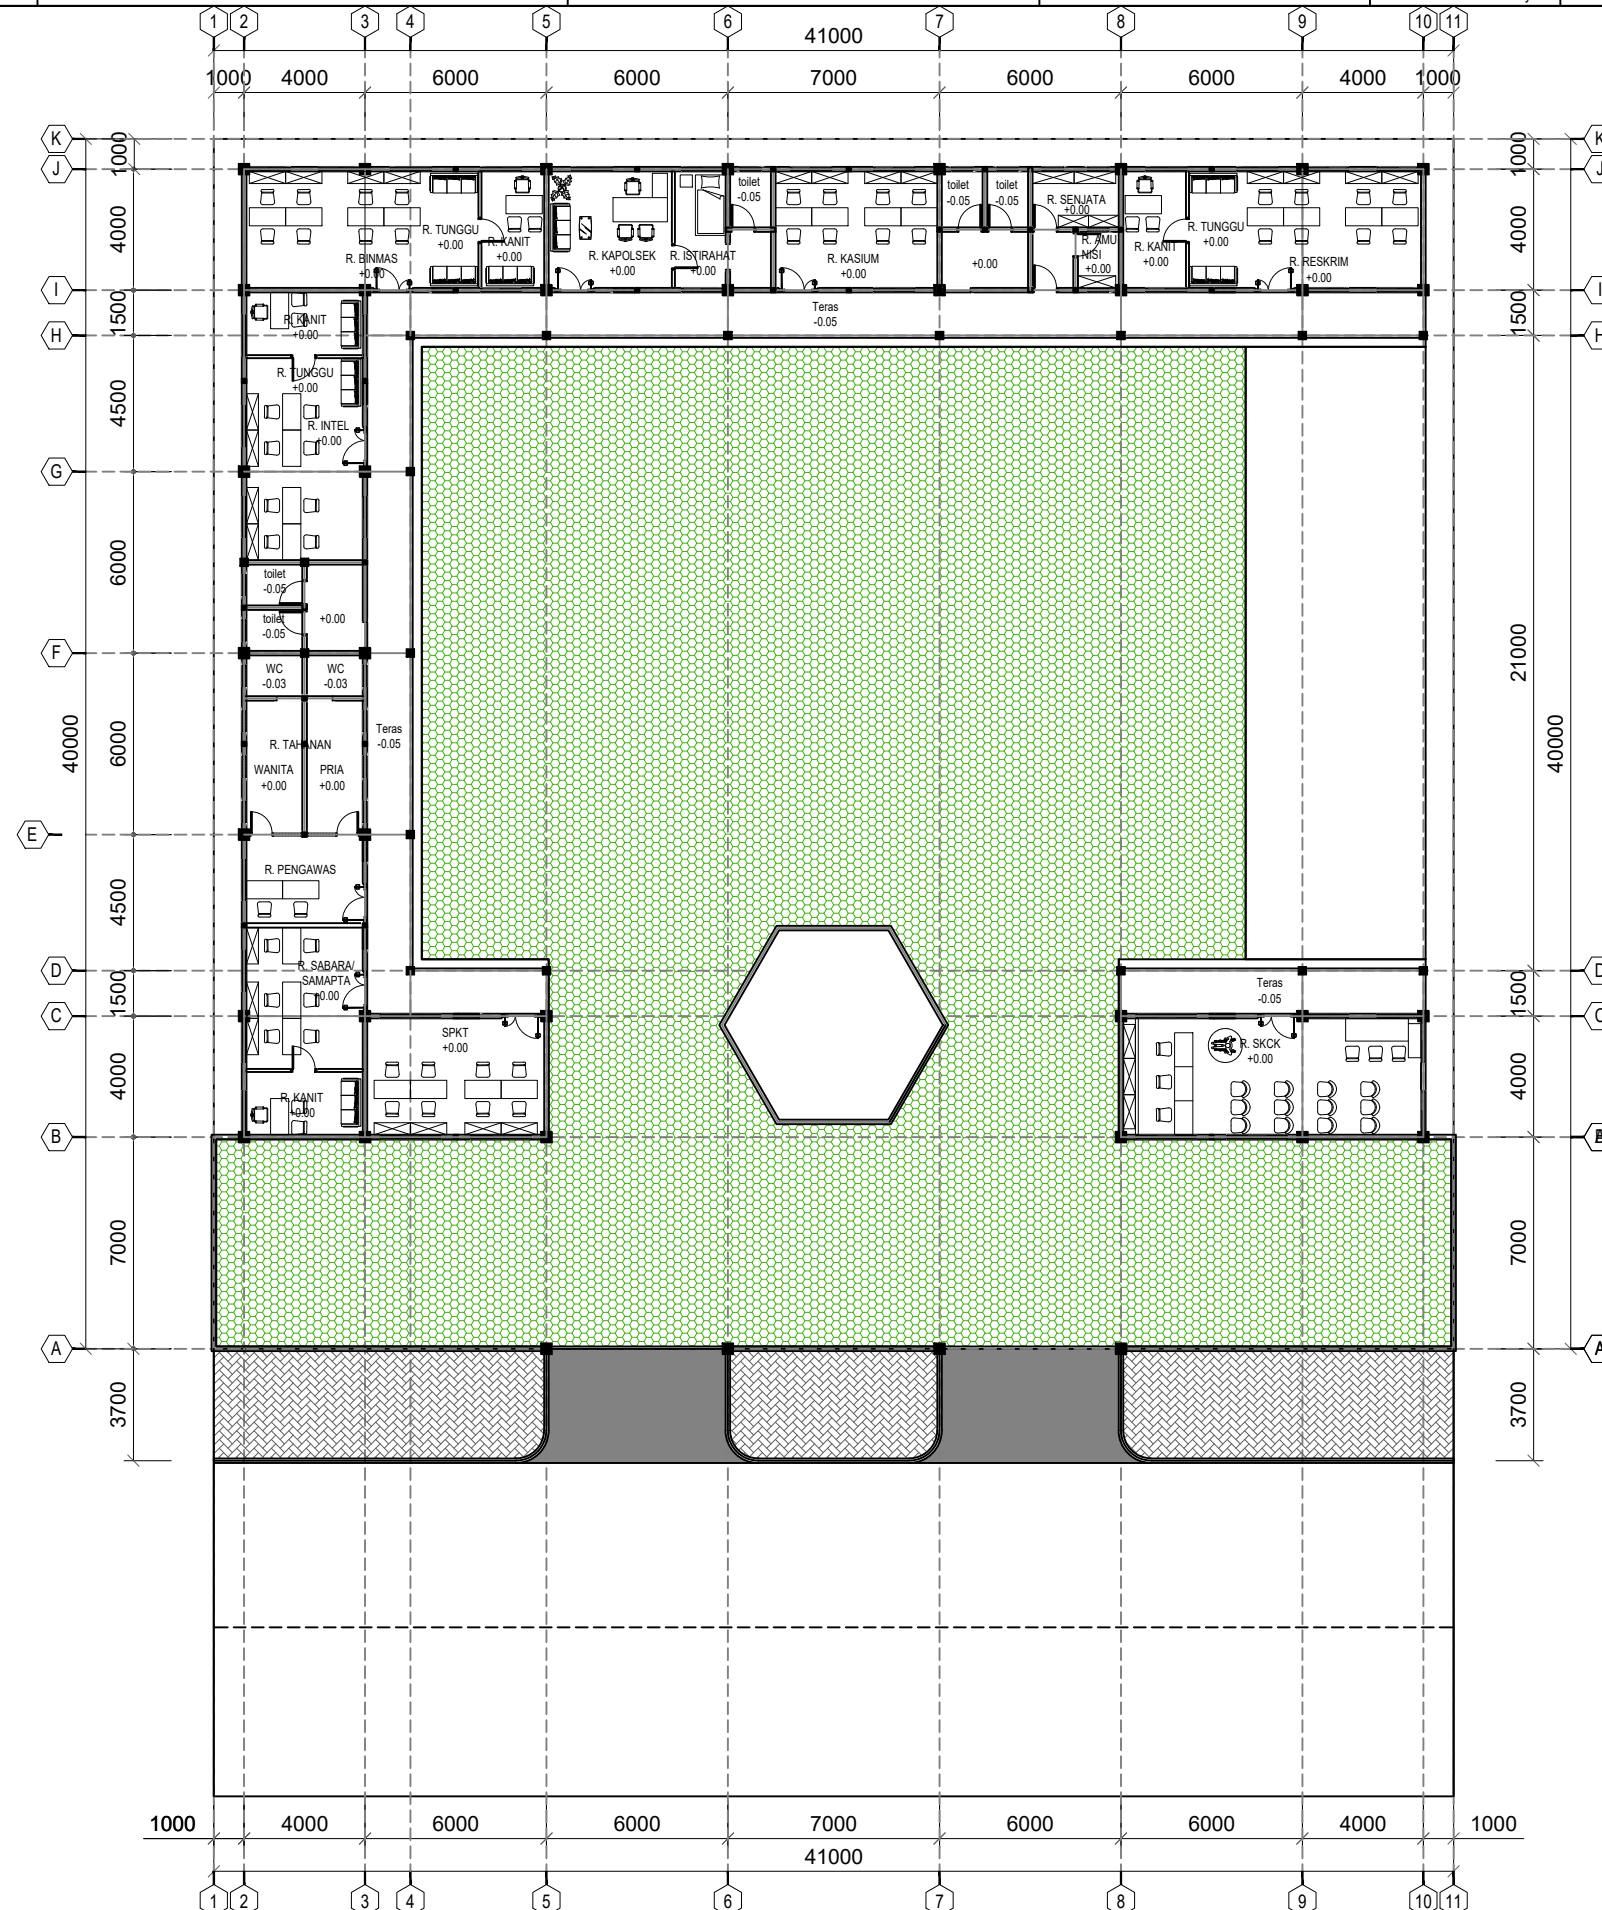


SITE PLAN POLSEK BREBES

SKALA 1 : 250


--	--

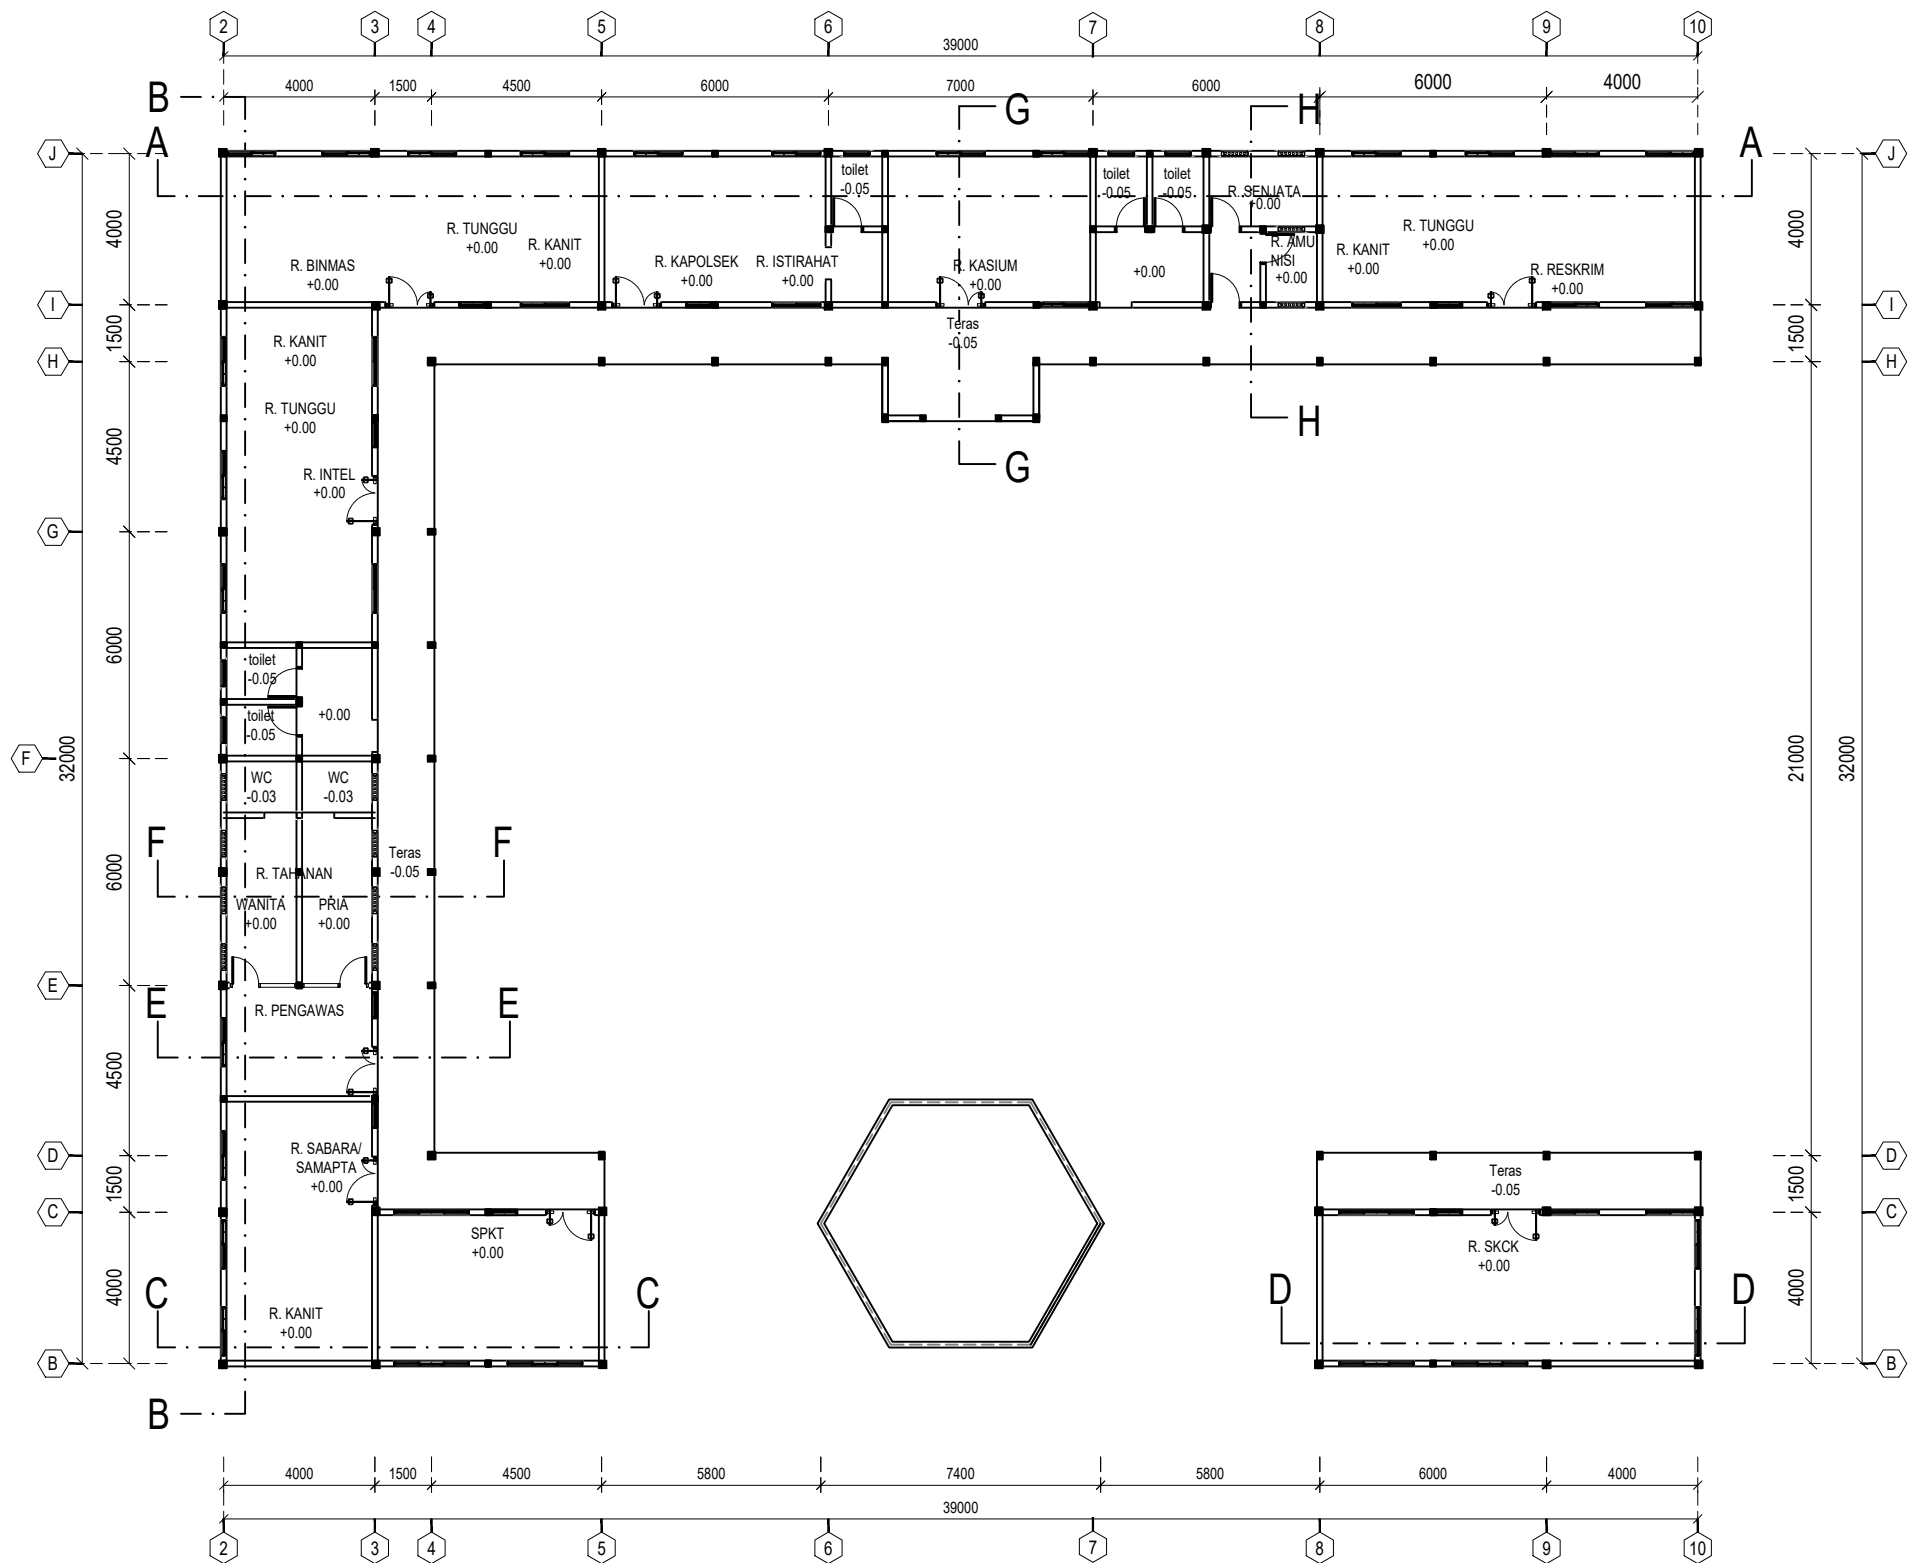


DENAH POLSEK JATIBARANG
SKALA 1 : 200

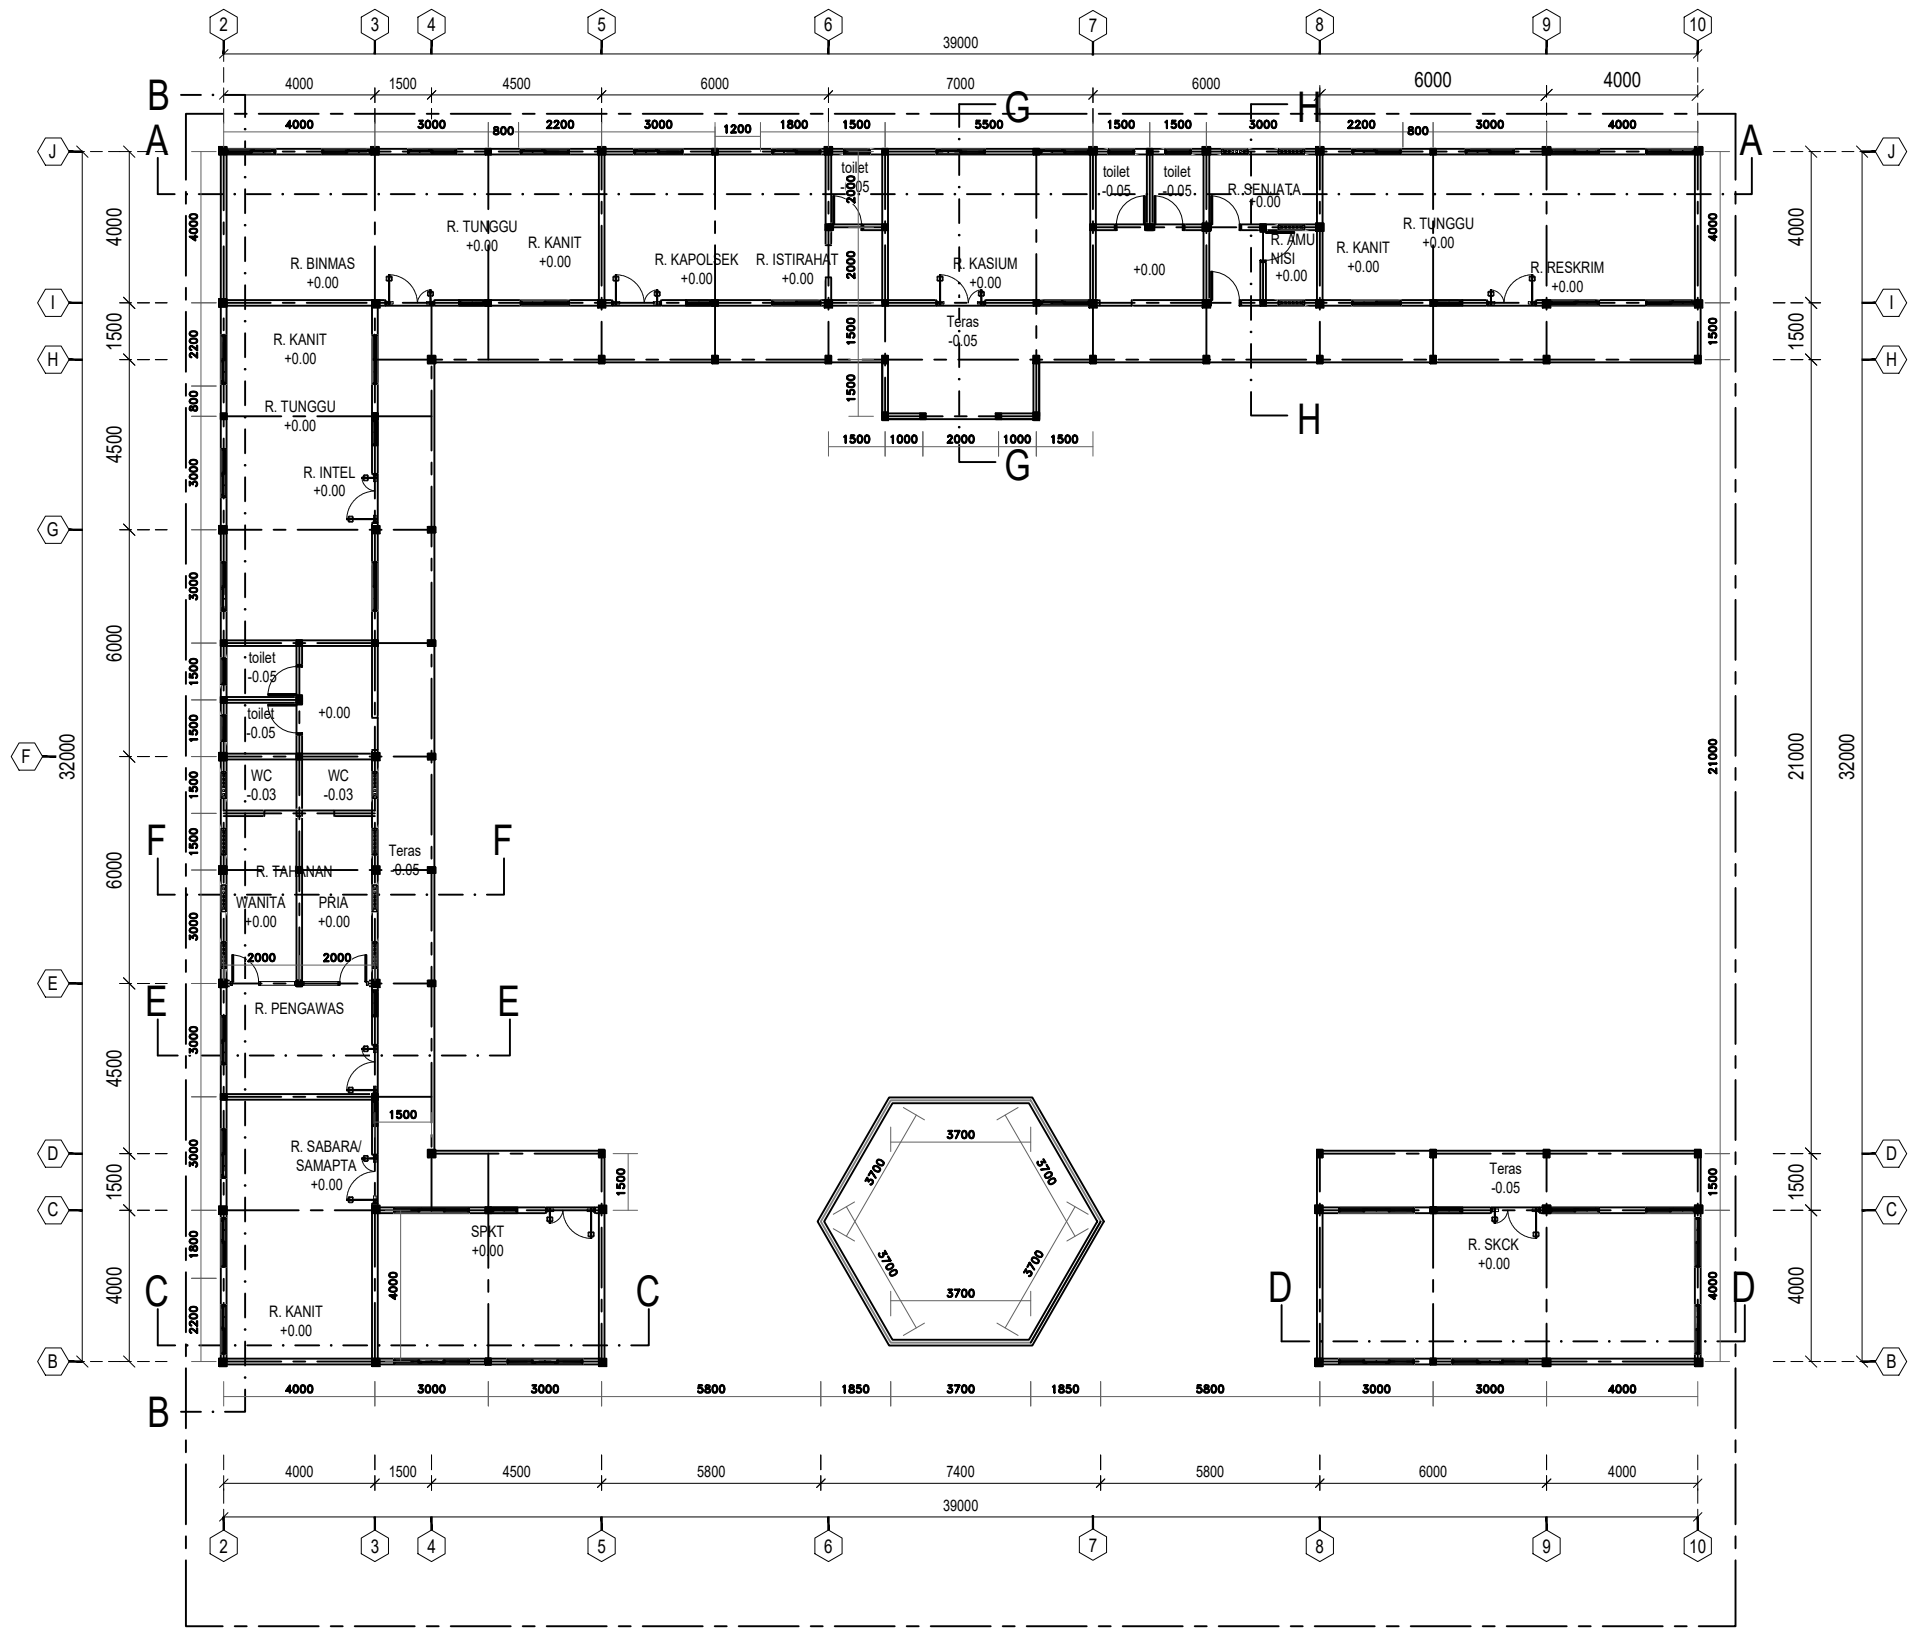


DETAIL TAMPAK ATAS POLSEK JATIBARANG
SKALA 1 : 200

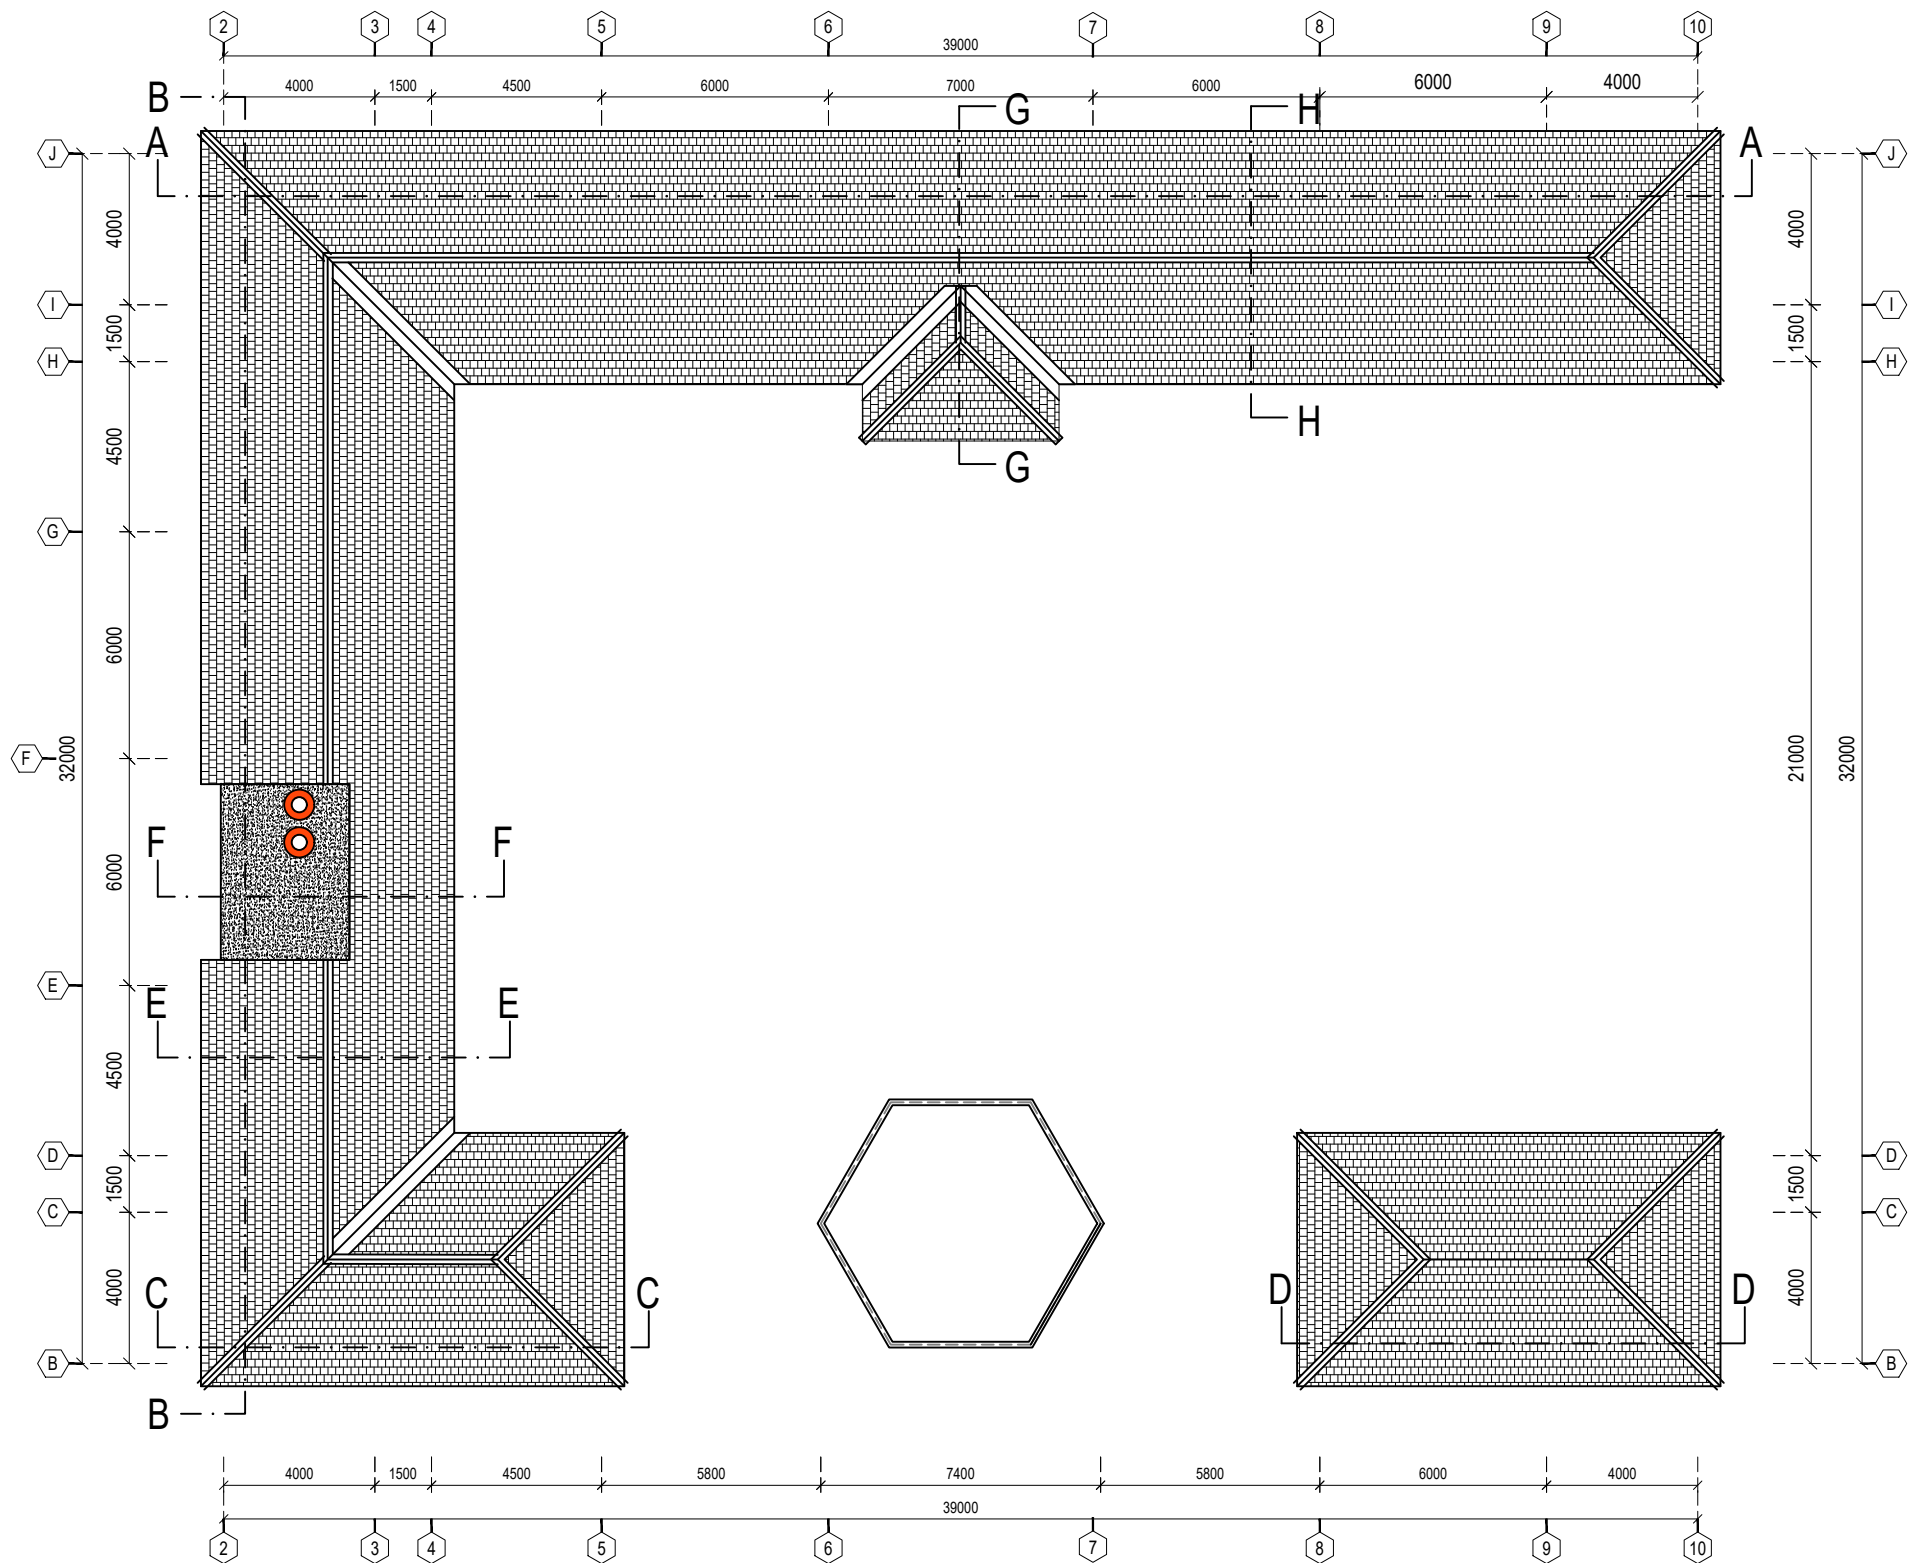


DENAH TAMPAK ATAS
SKALA 1 : 200

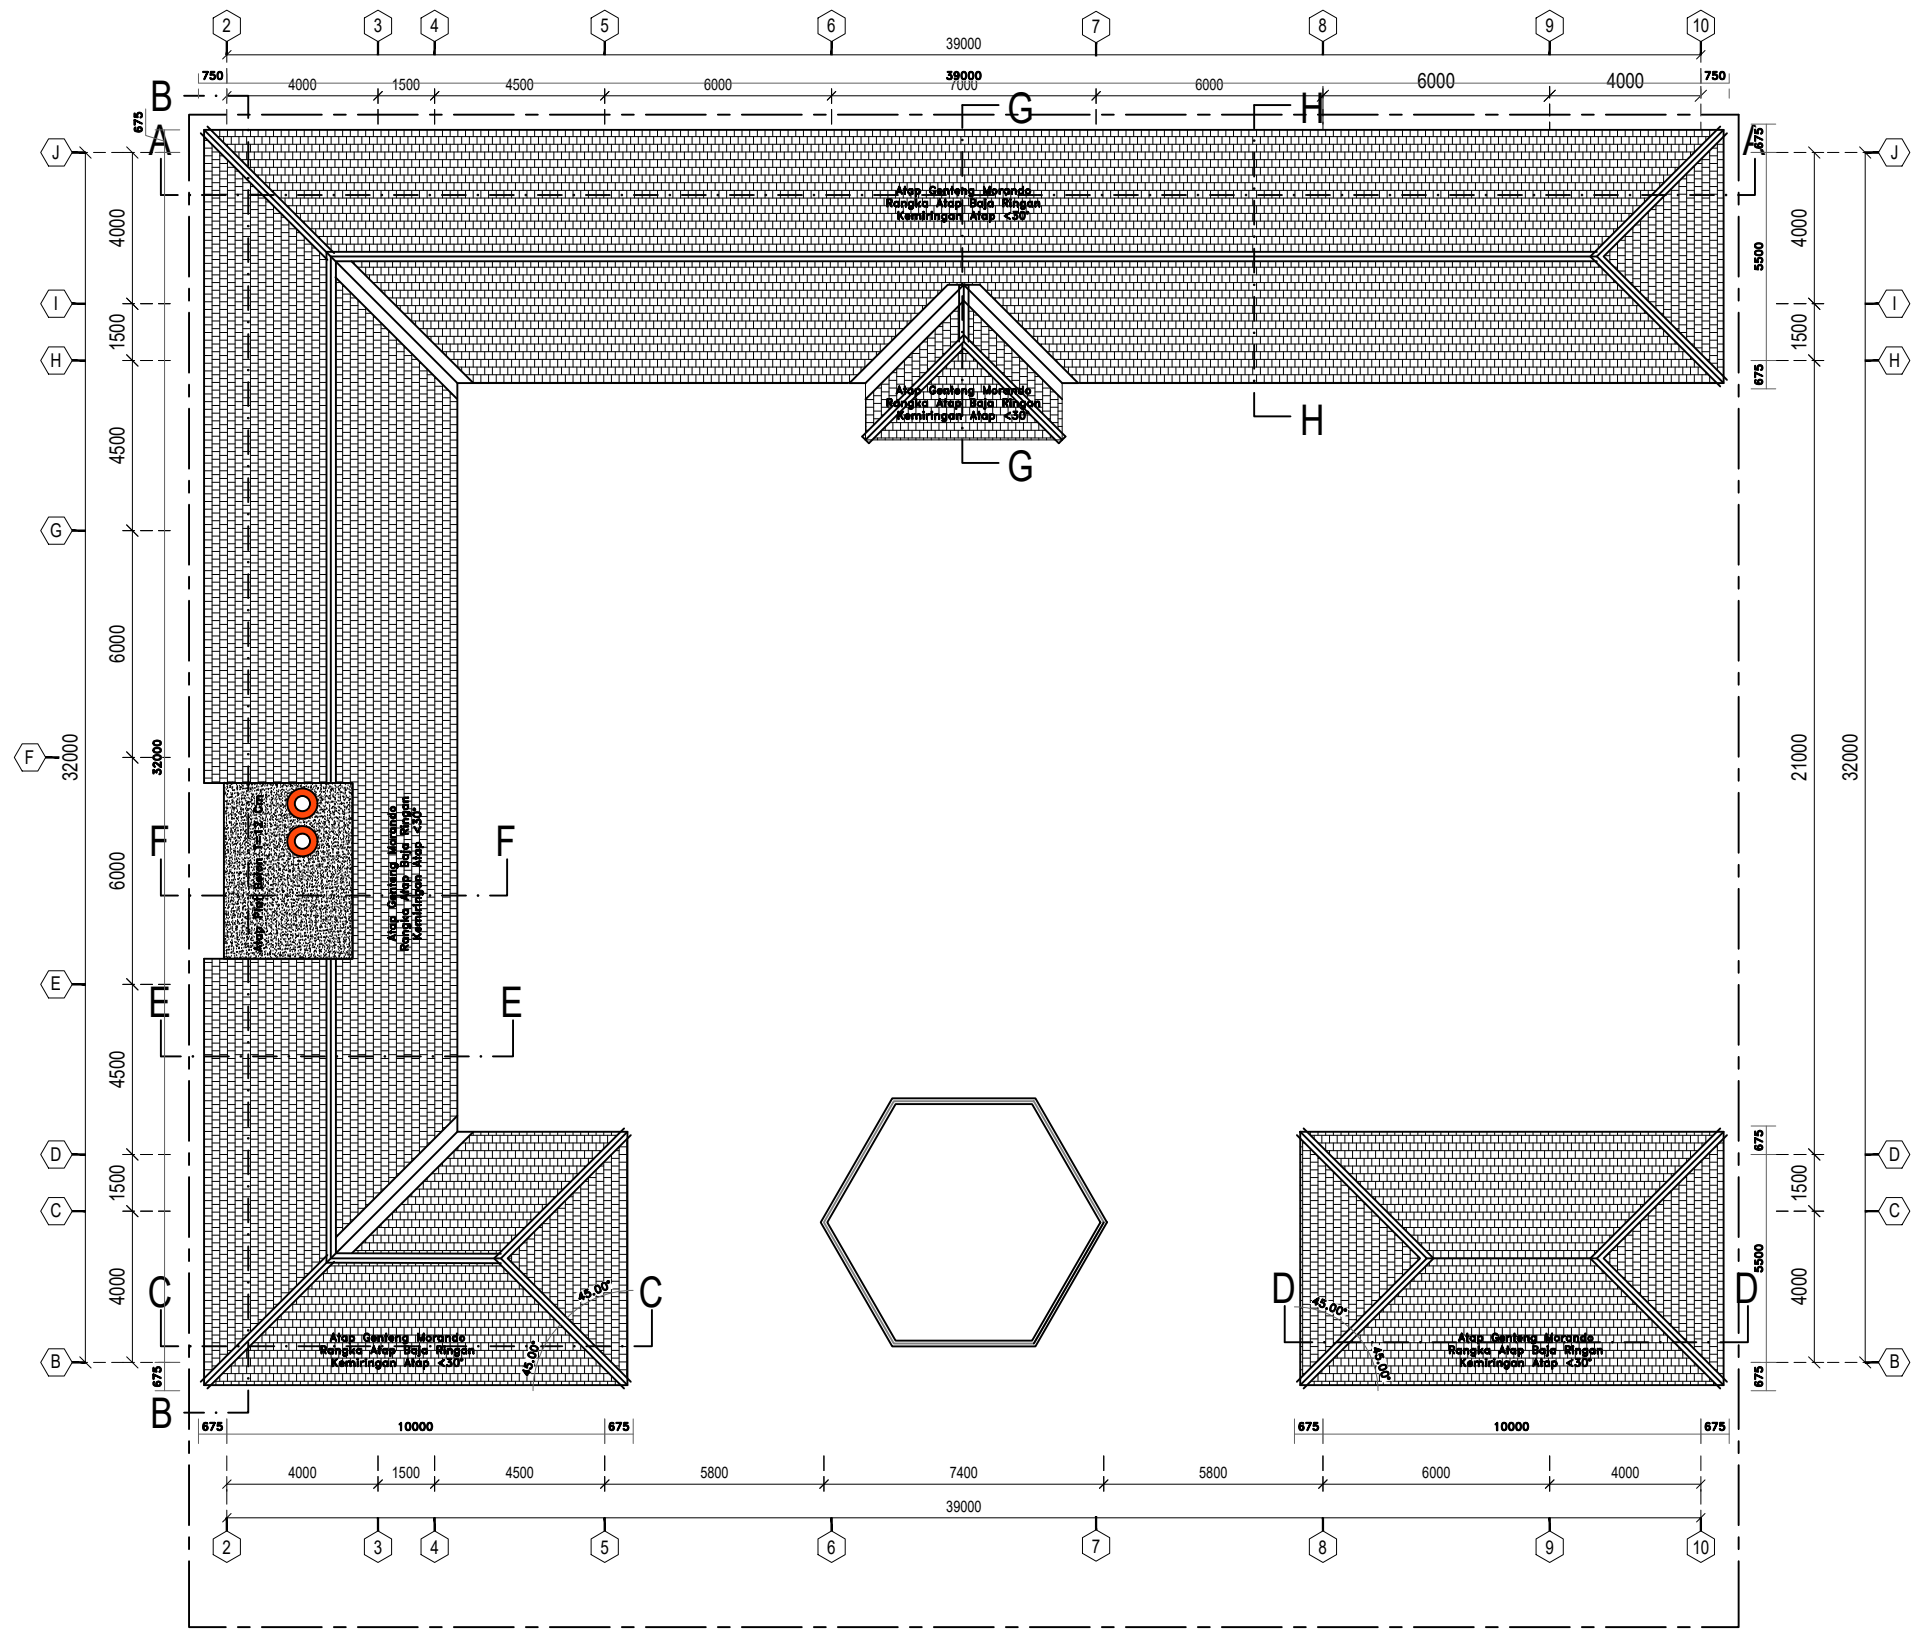


DENAH POLSEK JATIBARANG
SKALA 1 : 200

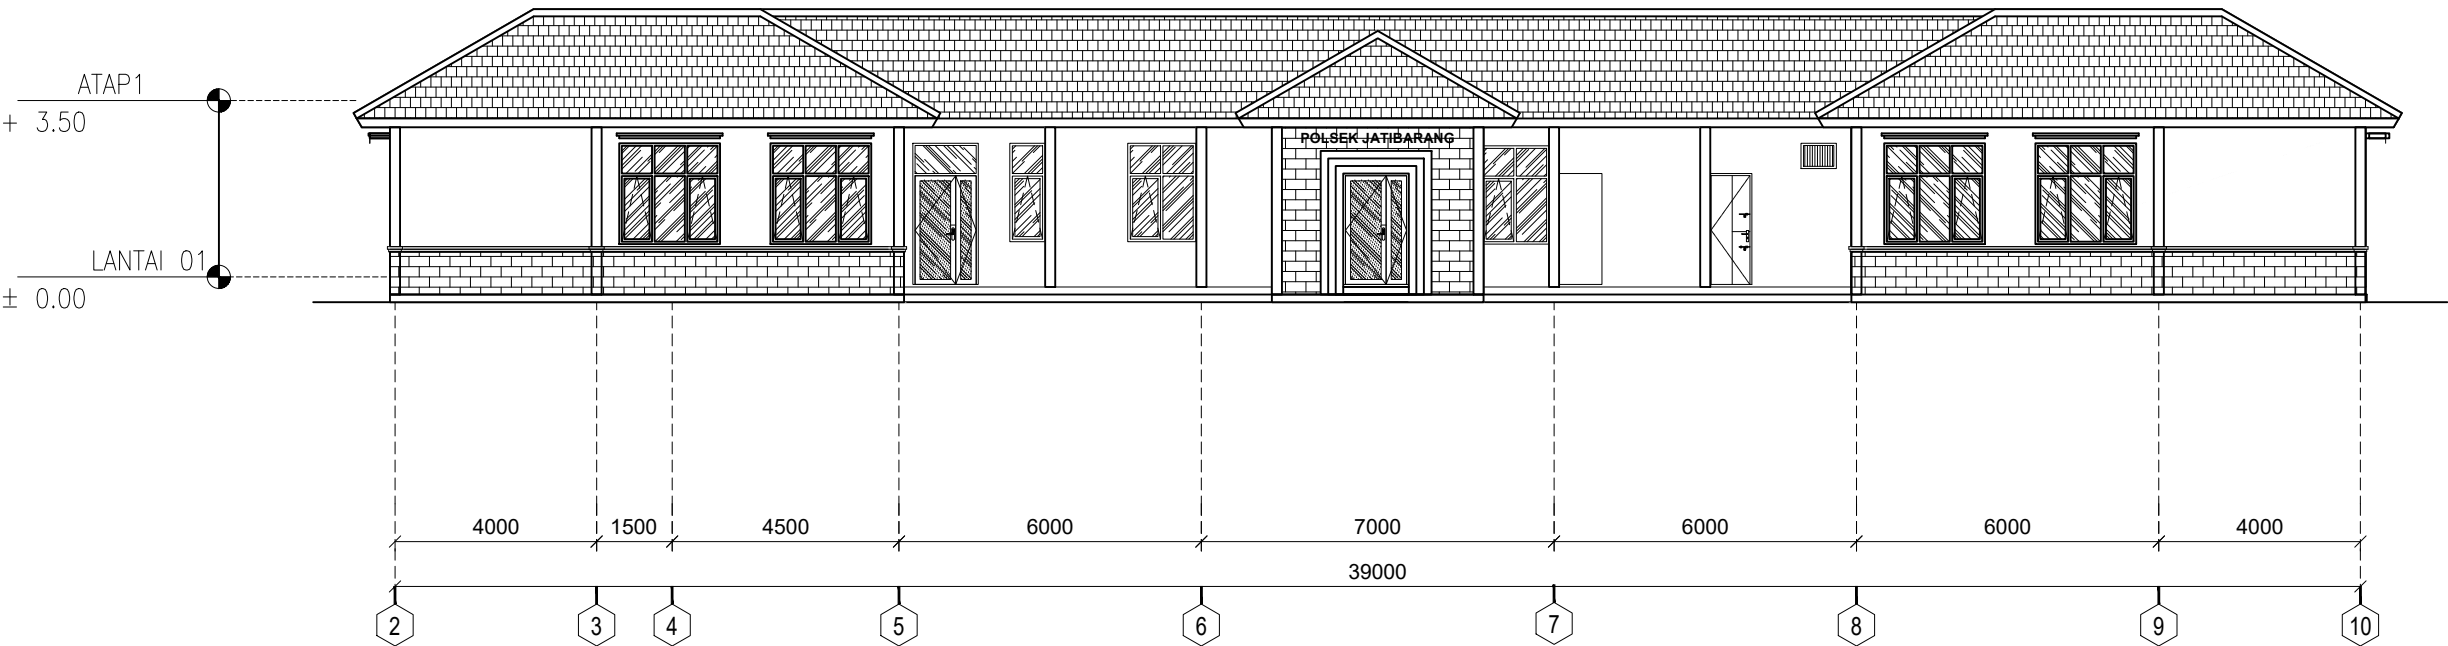

TAMPAK DEPAN
SKALA 1 : 150

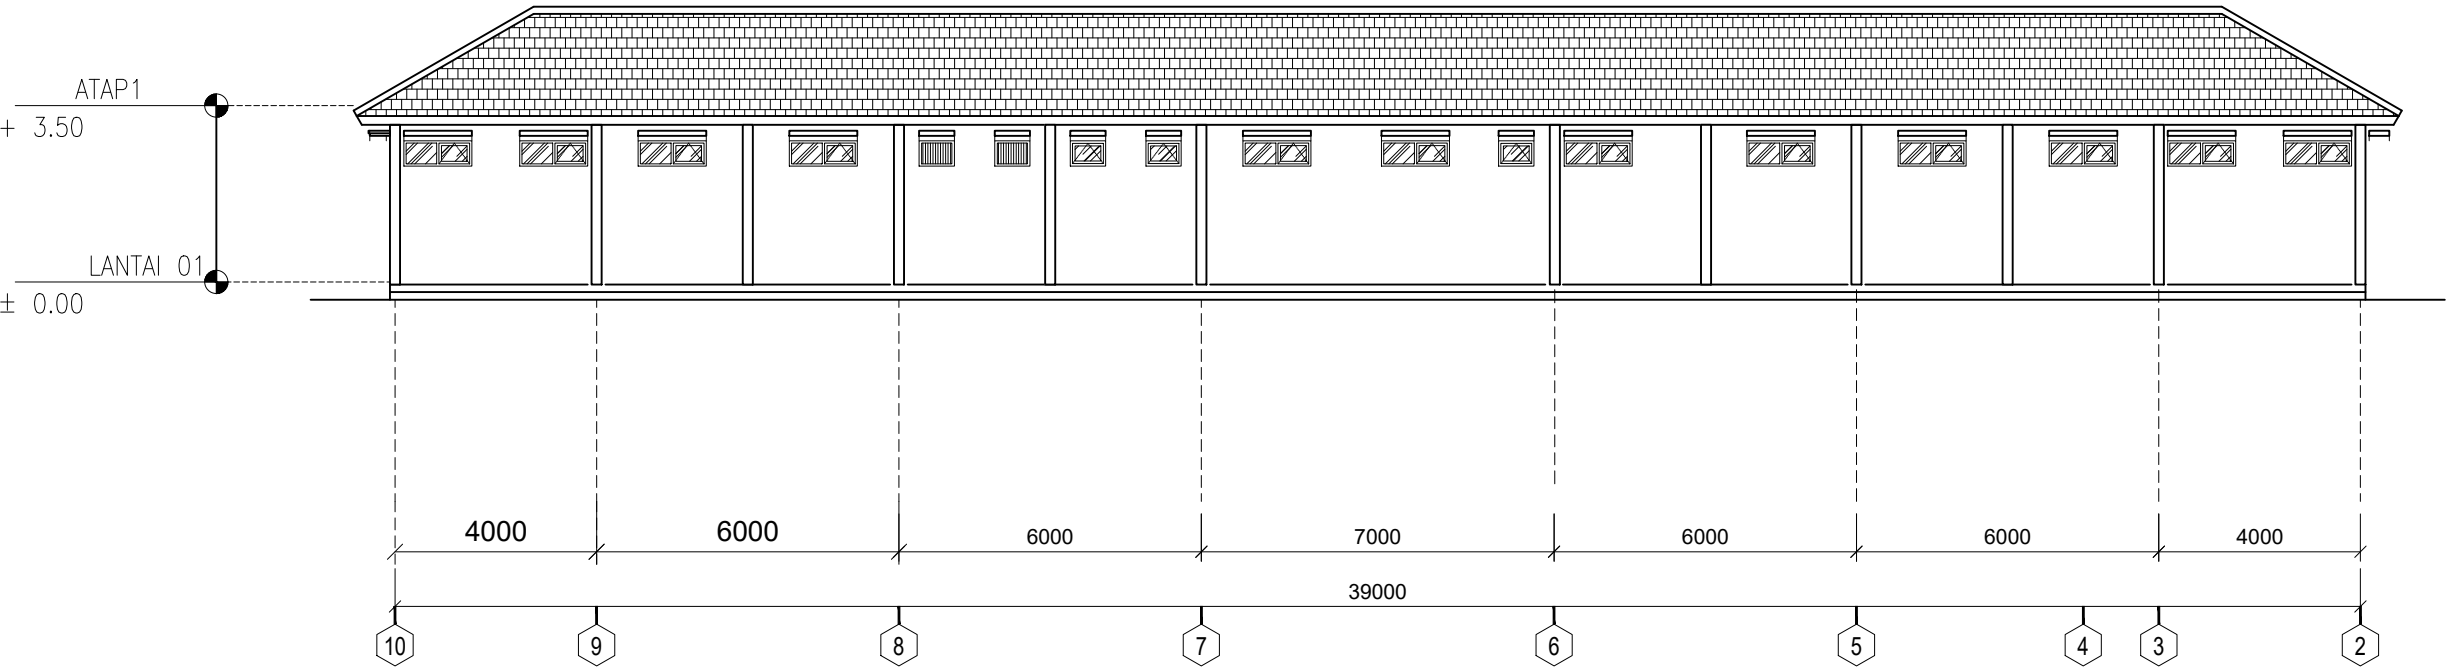


TAMPAK BELAKANG
SKALA 1 : 150

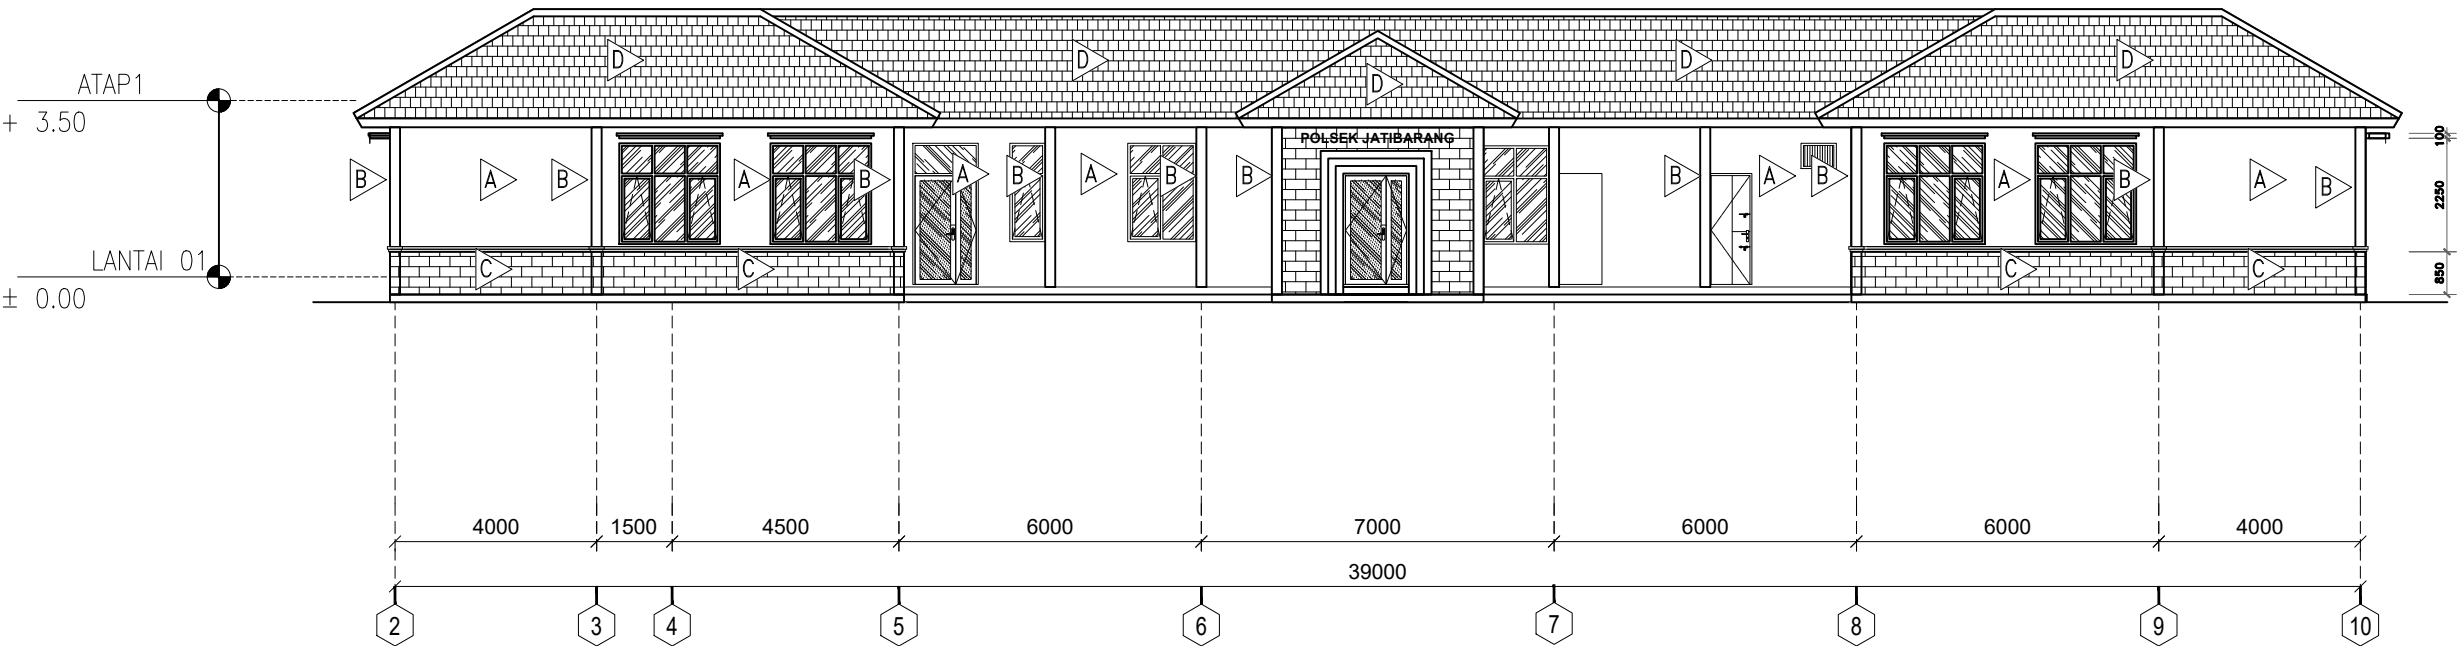

TAMPAK DEPAN


SKALA 1 : 150

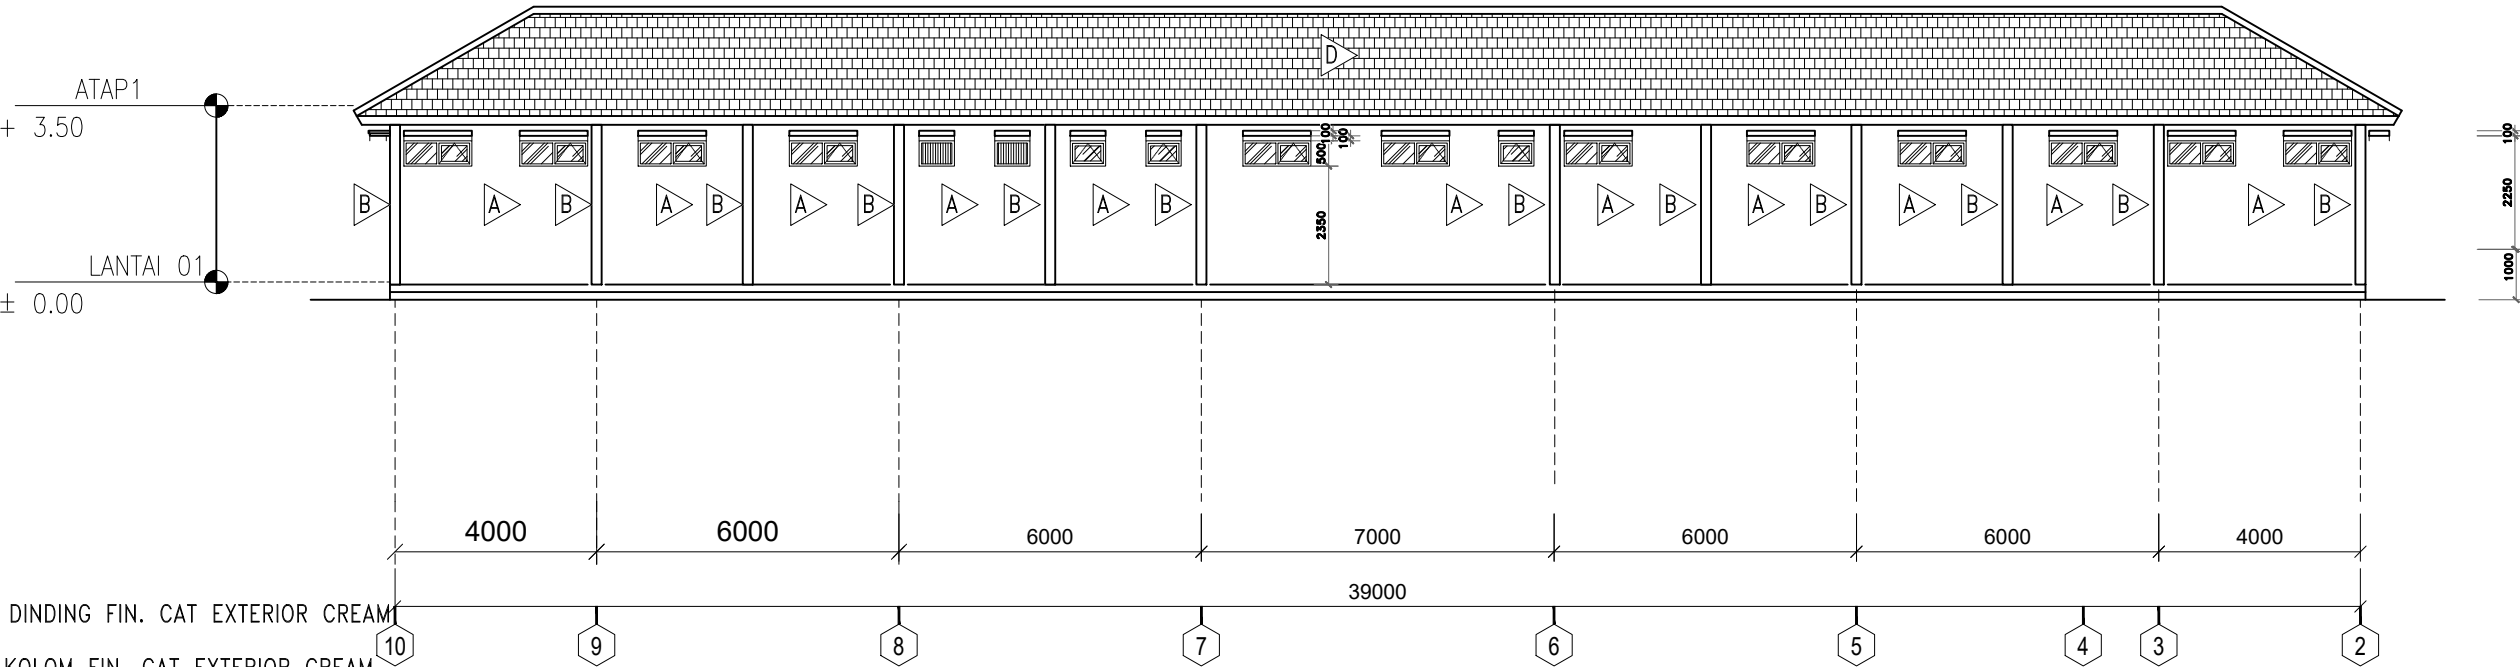


TAMPAK BELAKANG

SKALA 1 : 150


- A DINDING FIN. CAT EXTERIOR CREAM
- B KOLOM FIN. CAT EXTERIOR CREAM
- C BATU CANDI FIN. STONE CARE CAT
- D PENUTUP ATAP GENTENG MORANDO

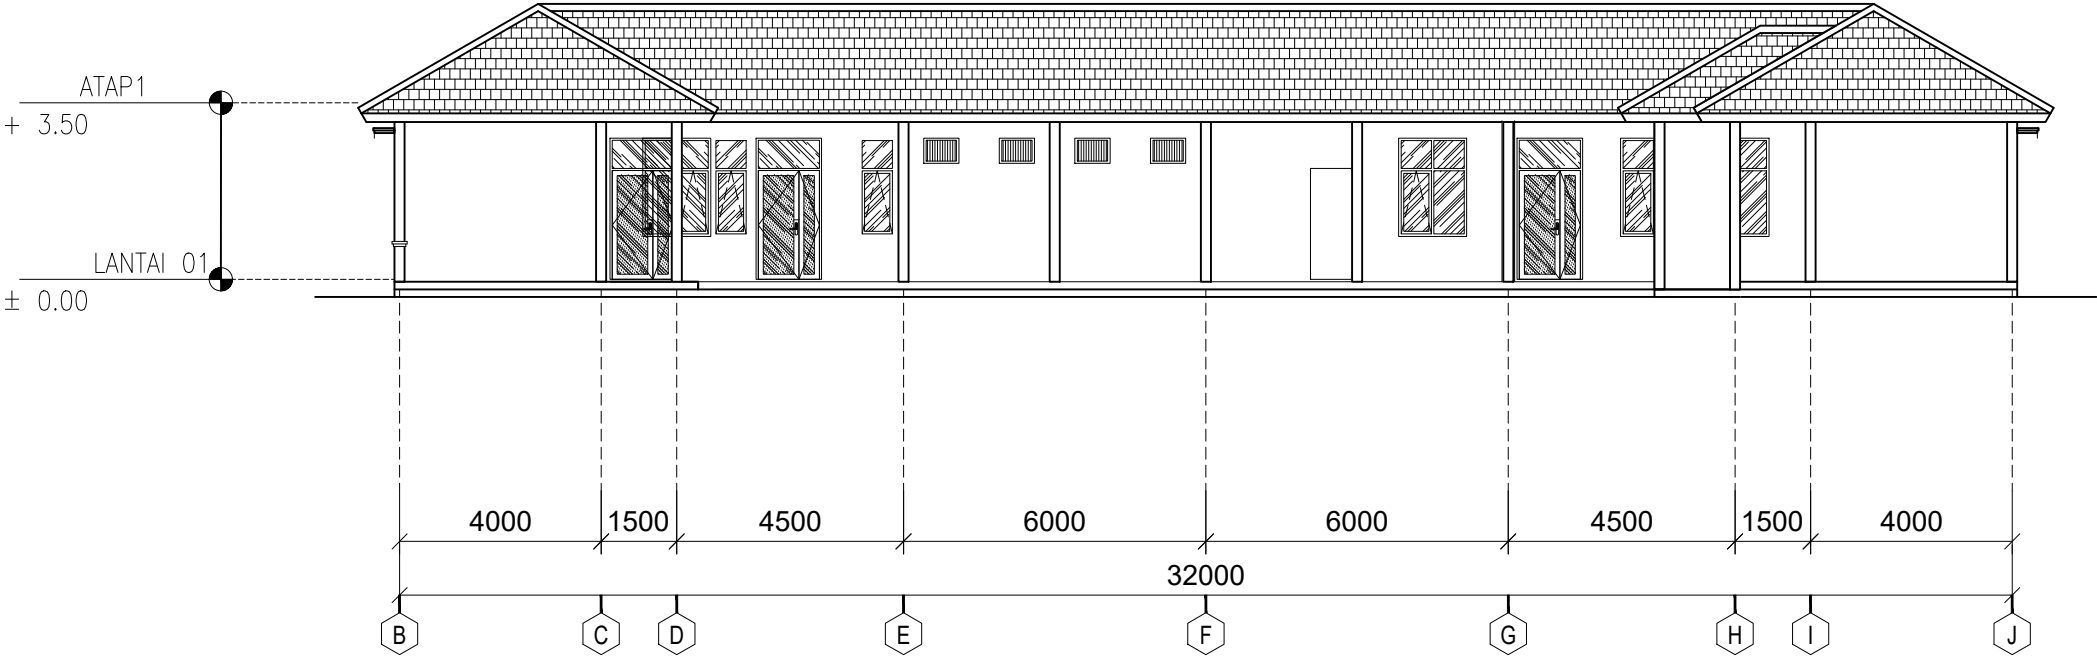


TAMPAK SAMING KANAN
SKALA 1 : 150

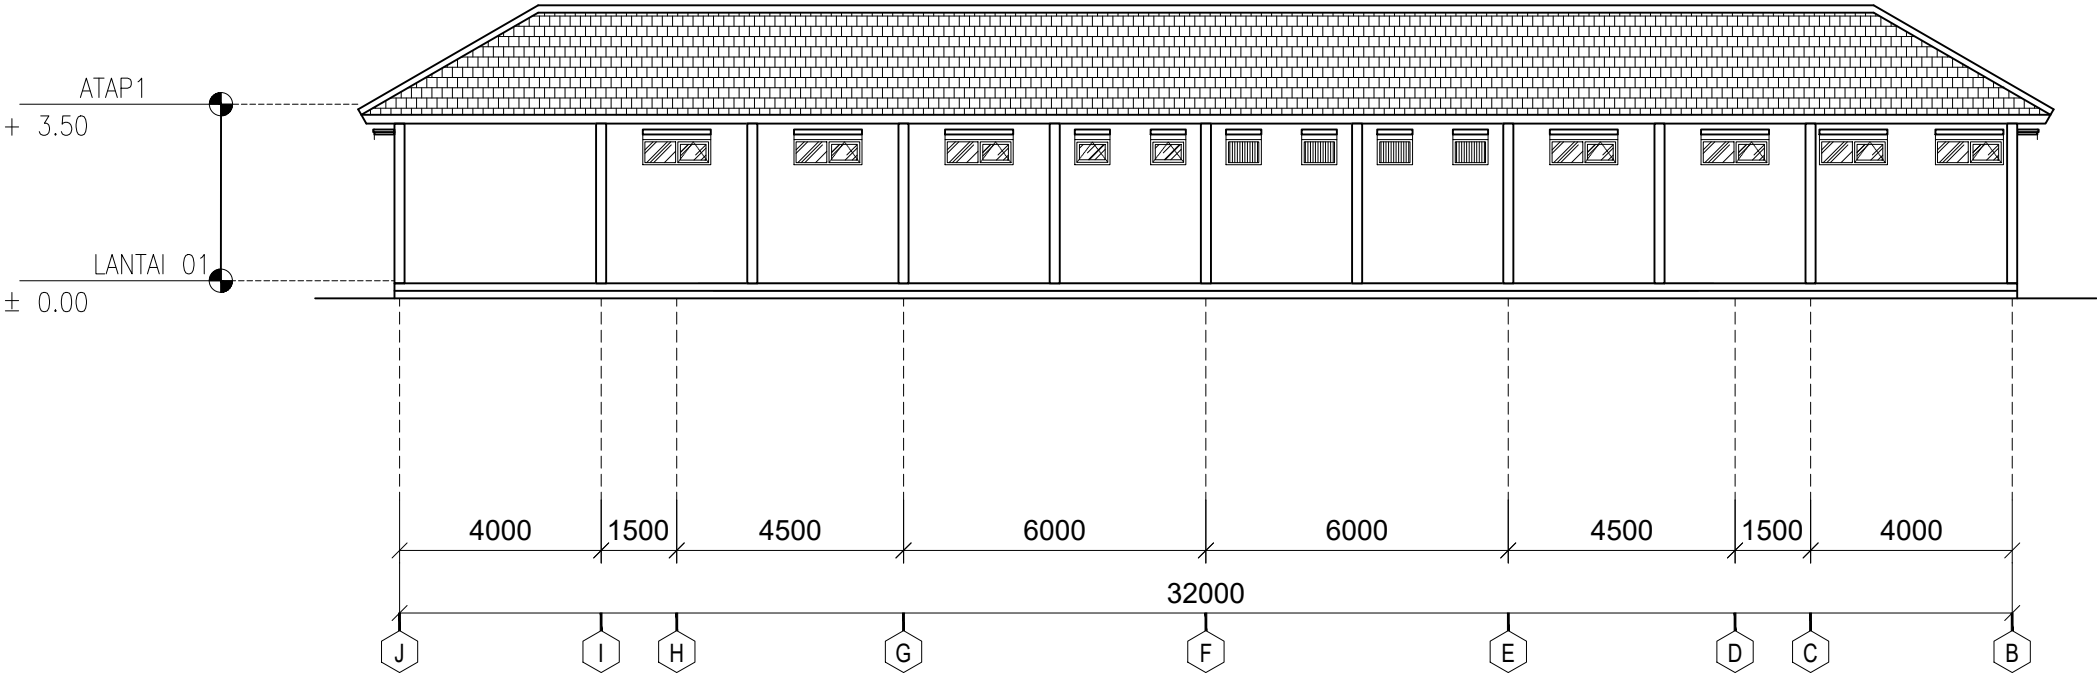

TAMPAK SAMING KIRI
SKALA 1 : 150

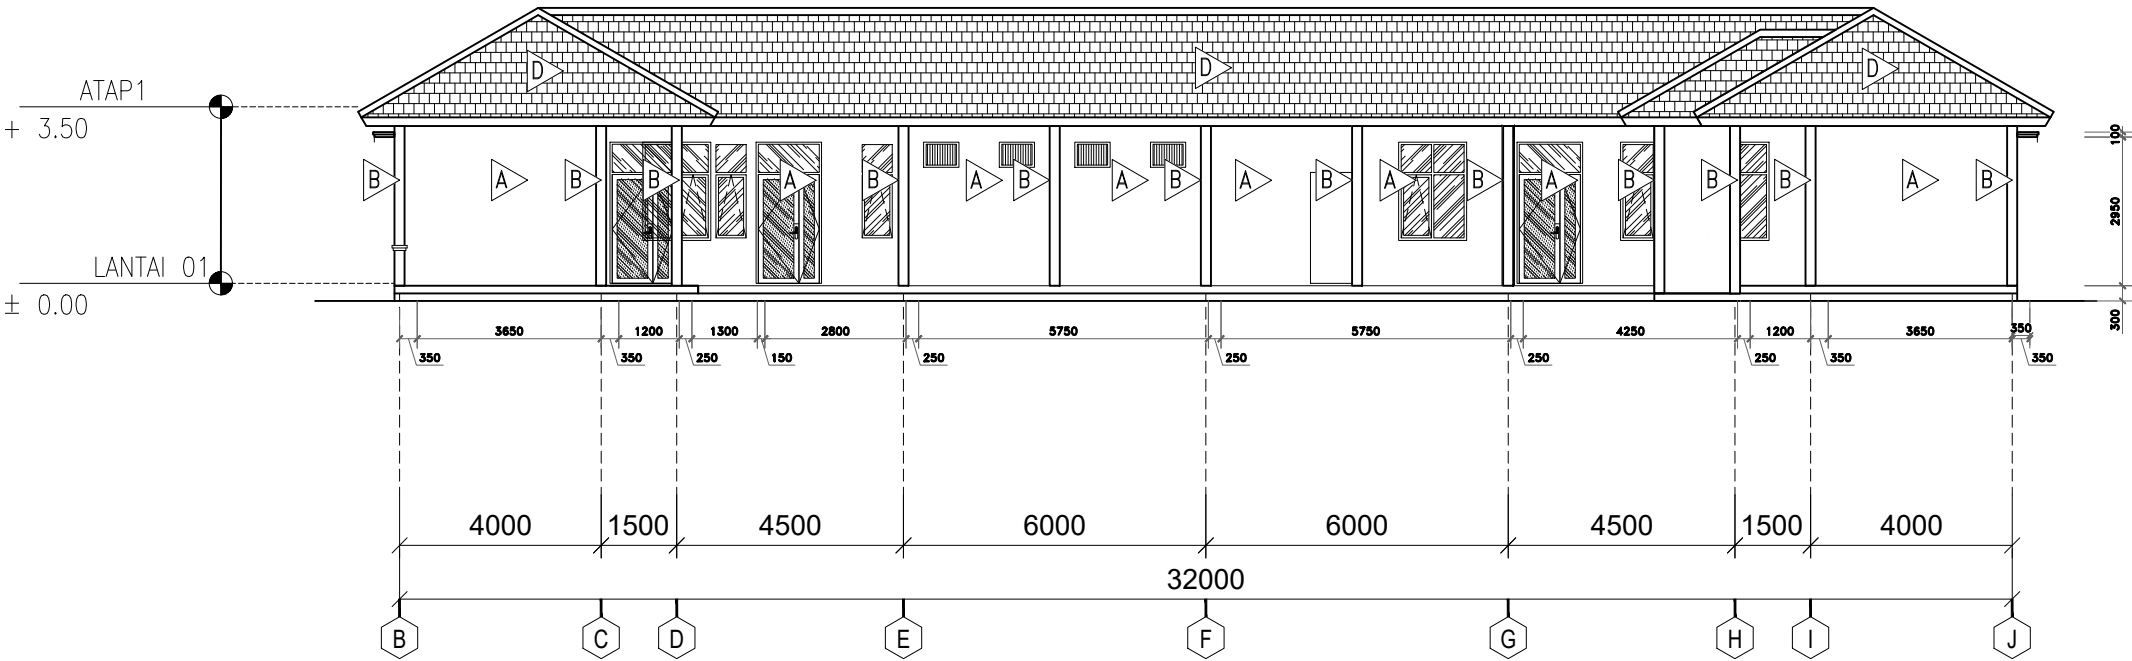


TAMPAK SAMPING KANAN
SKALA 1 : 150

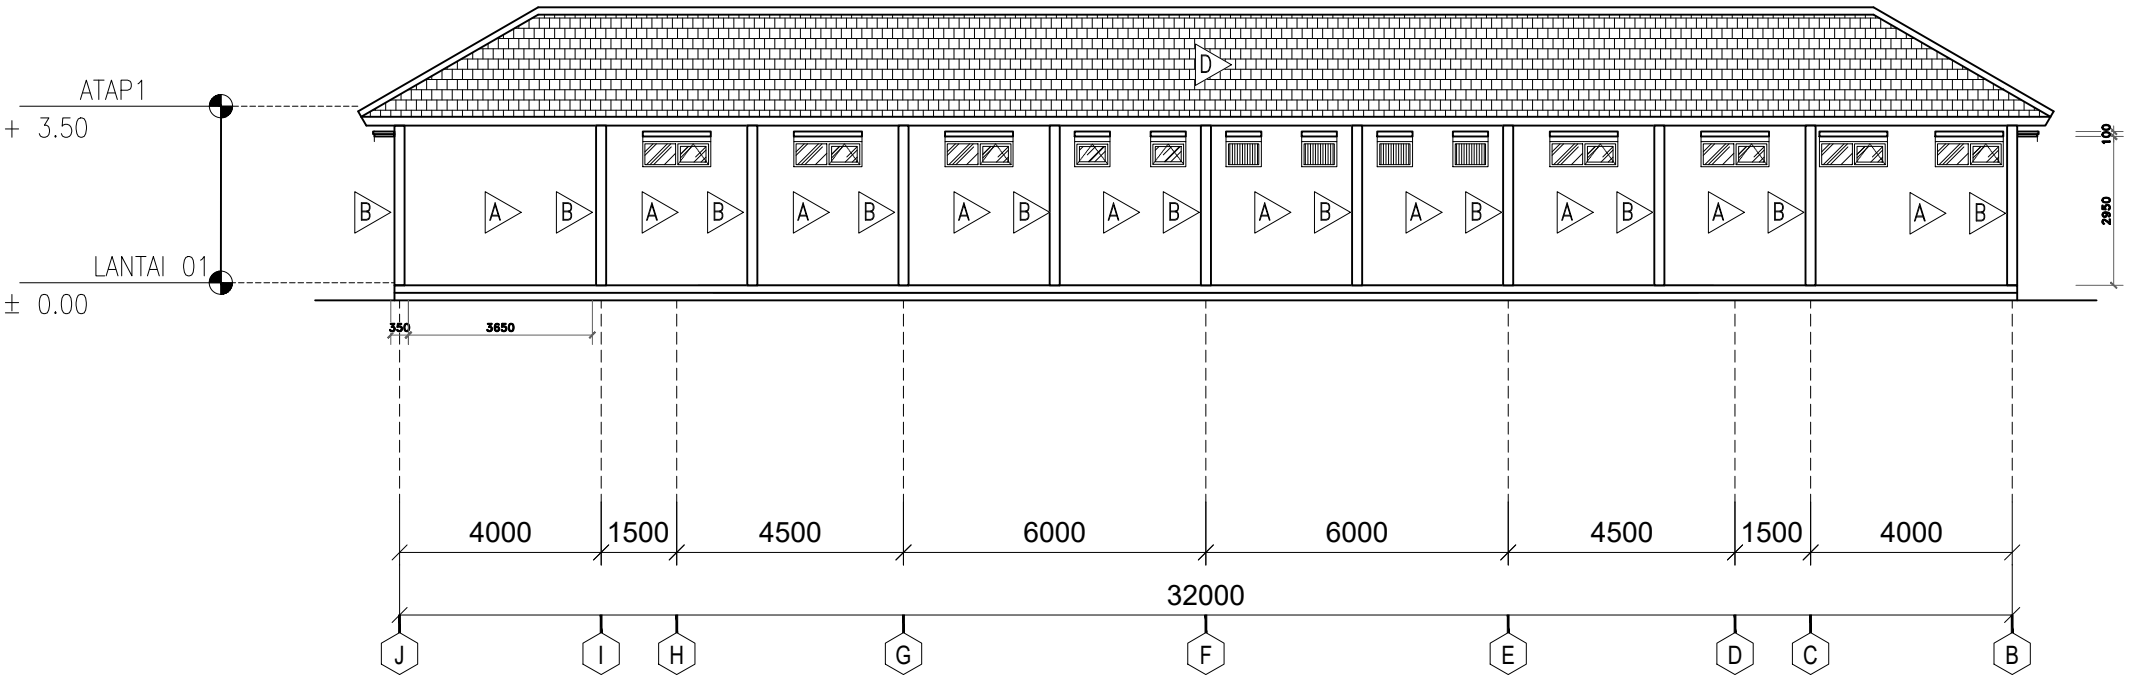


TAMPAK SAMPING KIRI
SKALA 1 : 150

- A DINDING FIN. CAT EXTERIOR CREAM
- B KOLOM FIN. CAT EXTERIOR CREAM
- C BATU CANDI FIN. STONE CARE CAT
- D PENUTUP ATAP GENTENG MORANDO GLAZURE

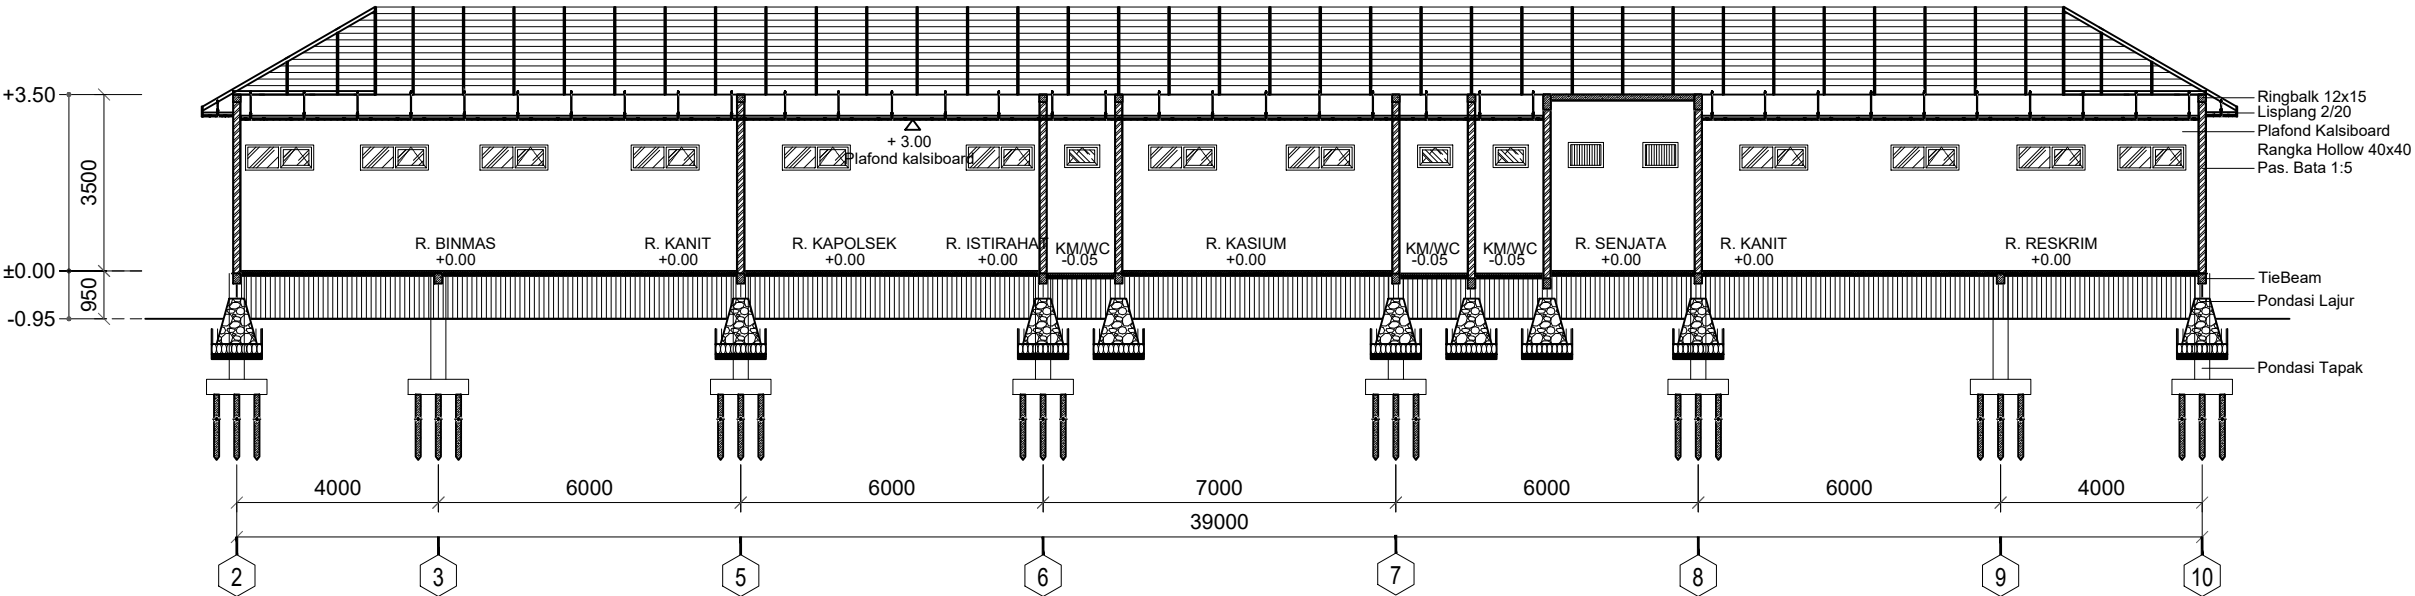


POTONGAN A - A

SKALA 1 : 200

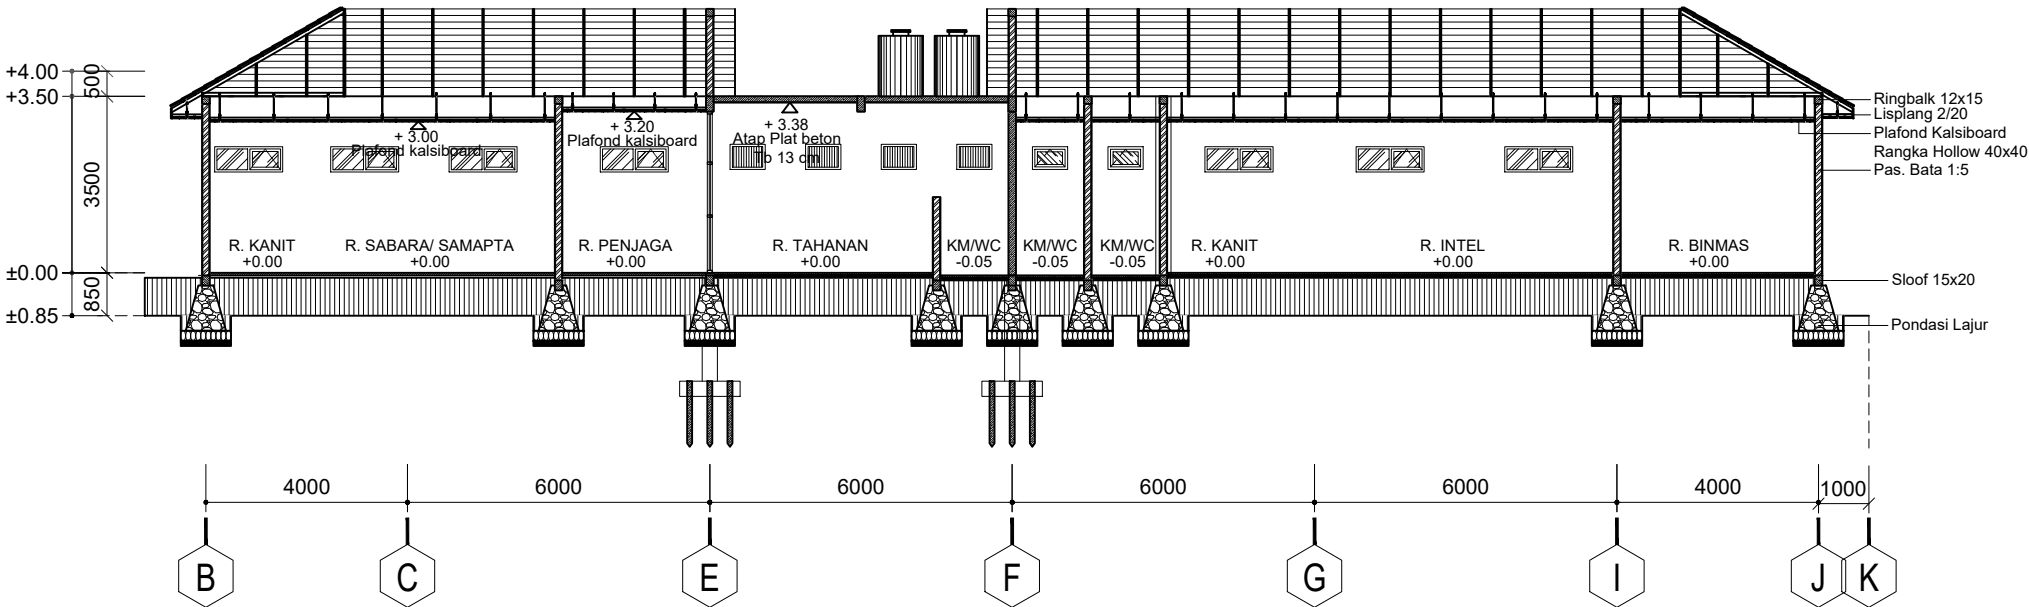


POTONGAN B - B

SKALA 1 : 200

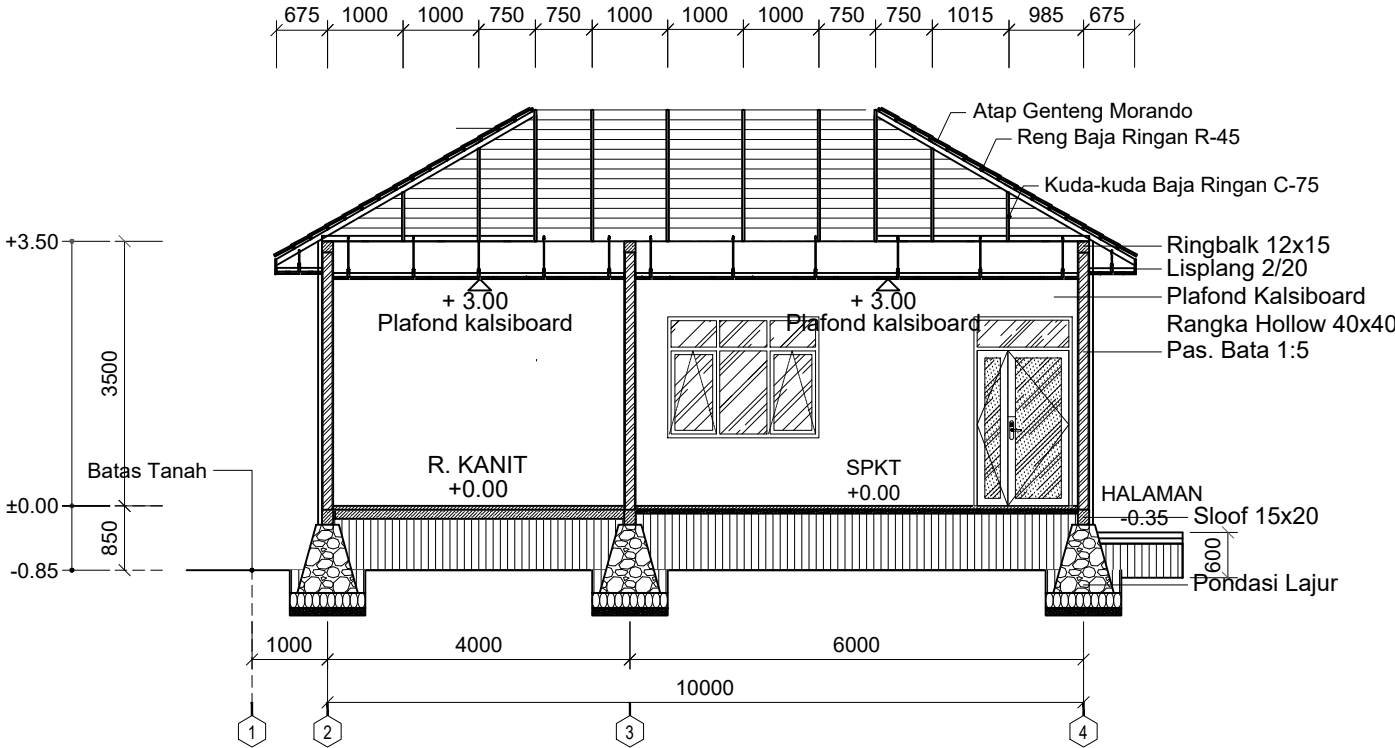

POTONGAN C - C

SKALA 1 : 100

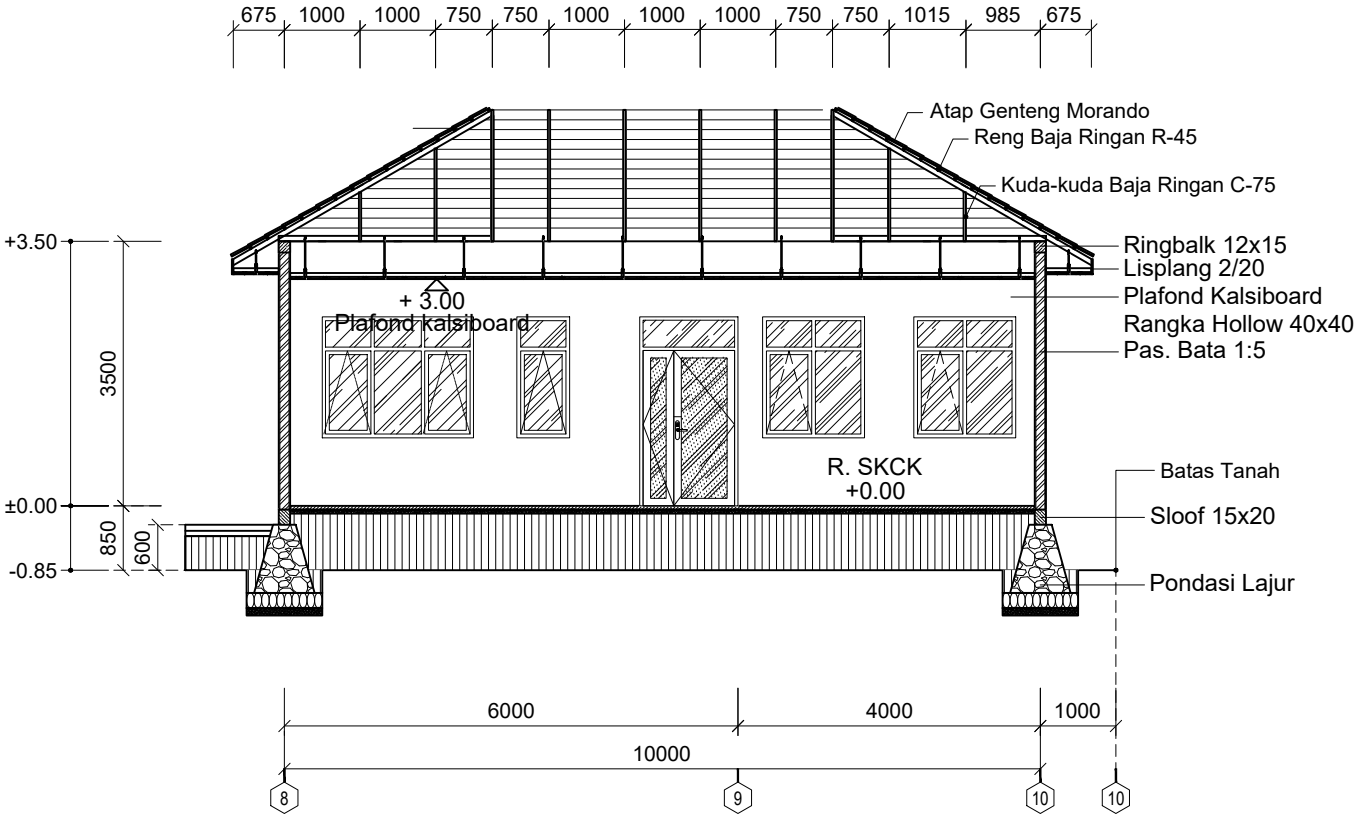

POTONGAN D - D

SKALA 1 : 100



Nama Pekerjaan :
PEMBANGUNAN POLSEK JATIBARANG KAB. BREBES

Lokasi	: Kabupaten Brebes
Tahun Anggaran	: 2023

KONSULTAN PERENCANA




Direktur

Ir. Cibandono Hamidy

Judul Gambar :
POTONGAN E-E F-F G-G H-H


No. Lembar :

Jml. Lembar :	00
---------------	----

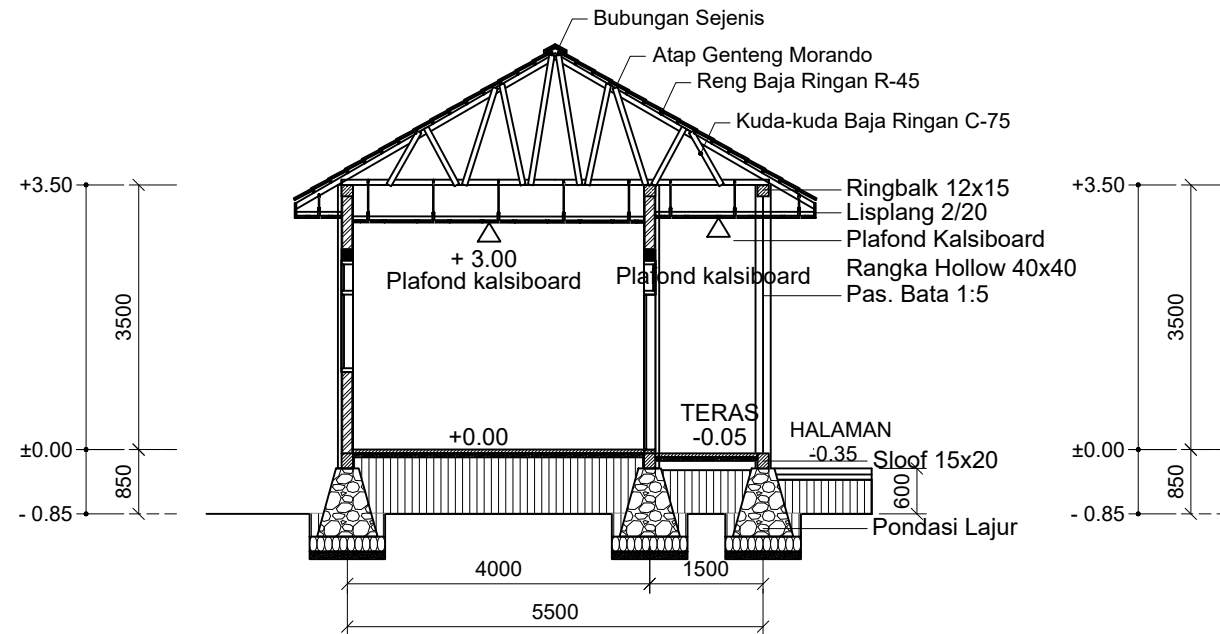


POTONGAN E - E

SKALA 1 : 100

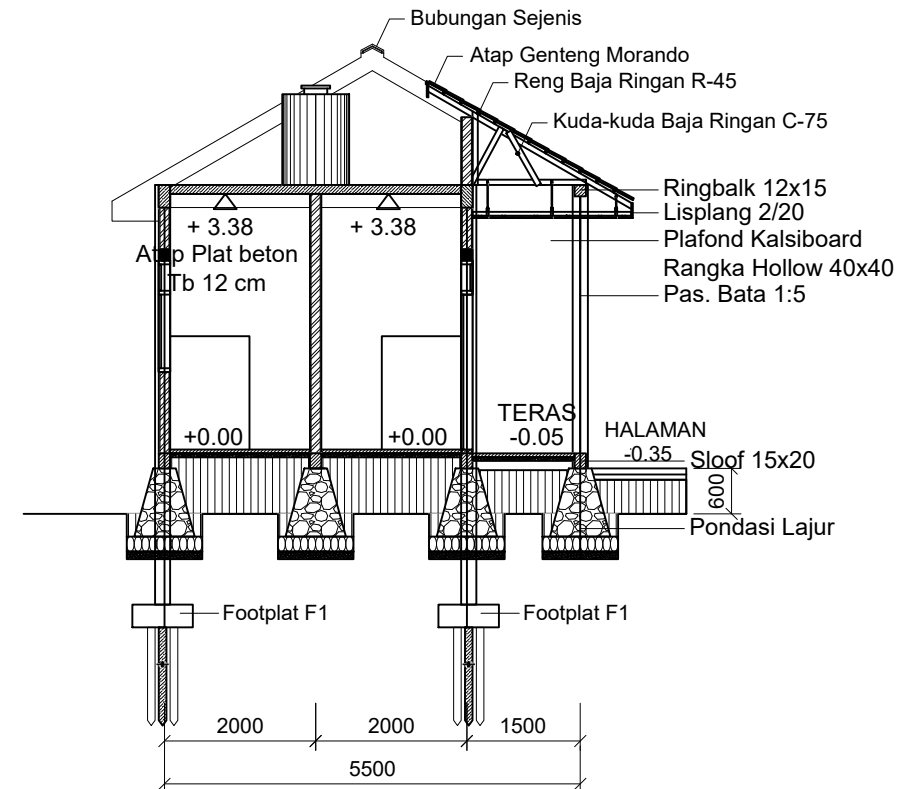


POTONGAN E - E

SKALA 1 : 100

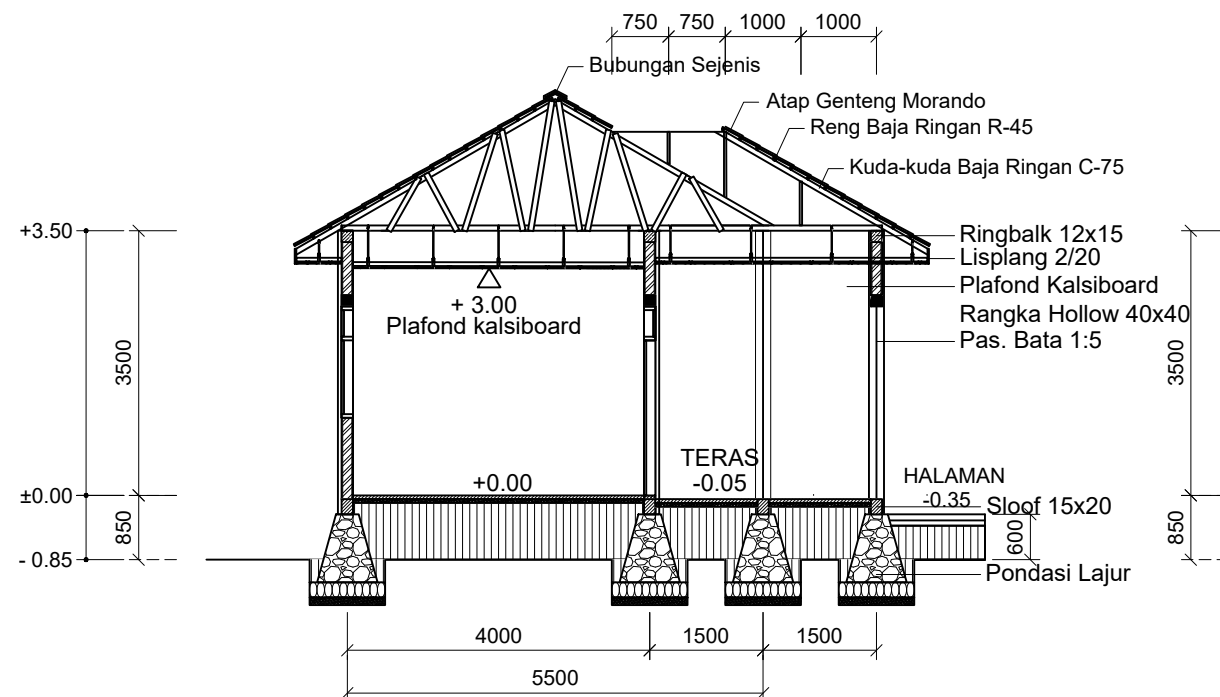


POTONGAN F - F

SKALA 1 : 100

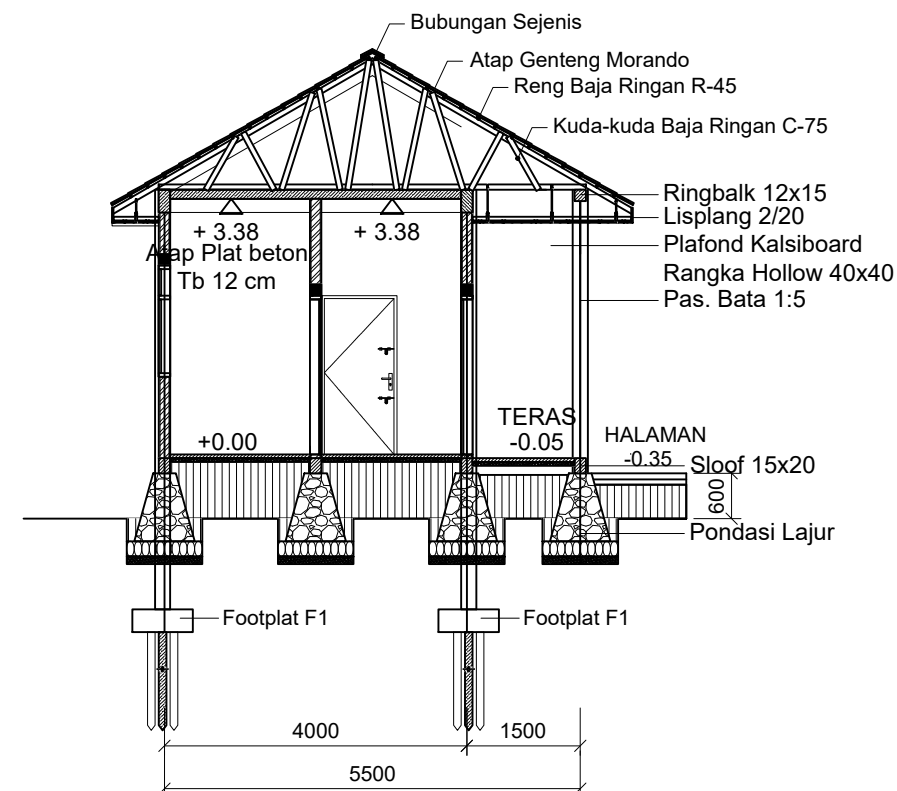

POTONGAN G - G

SKALA 1 : 100

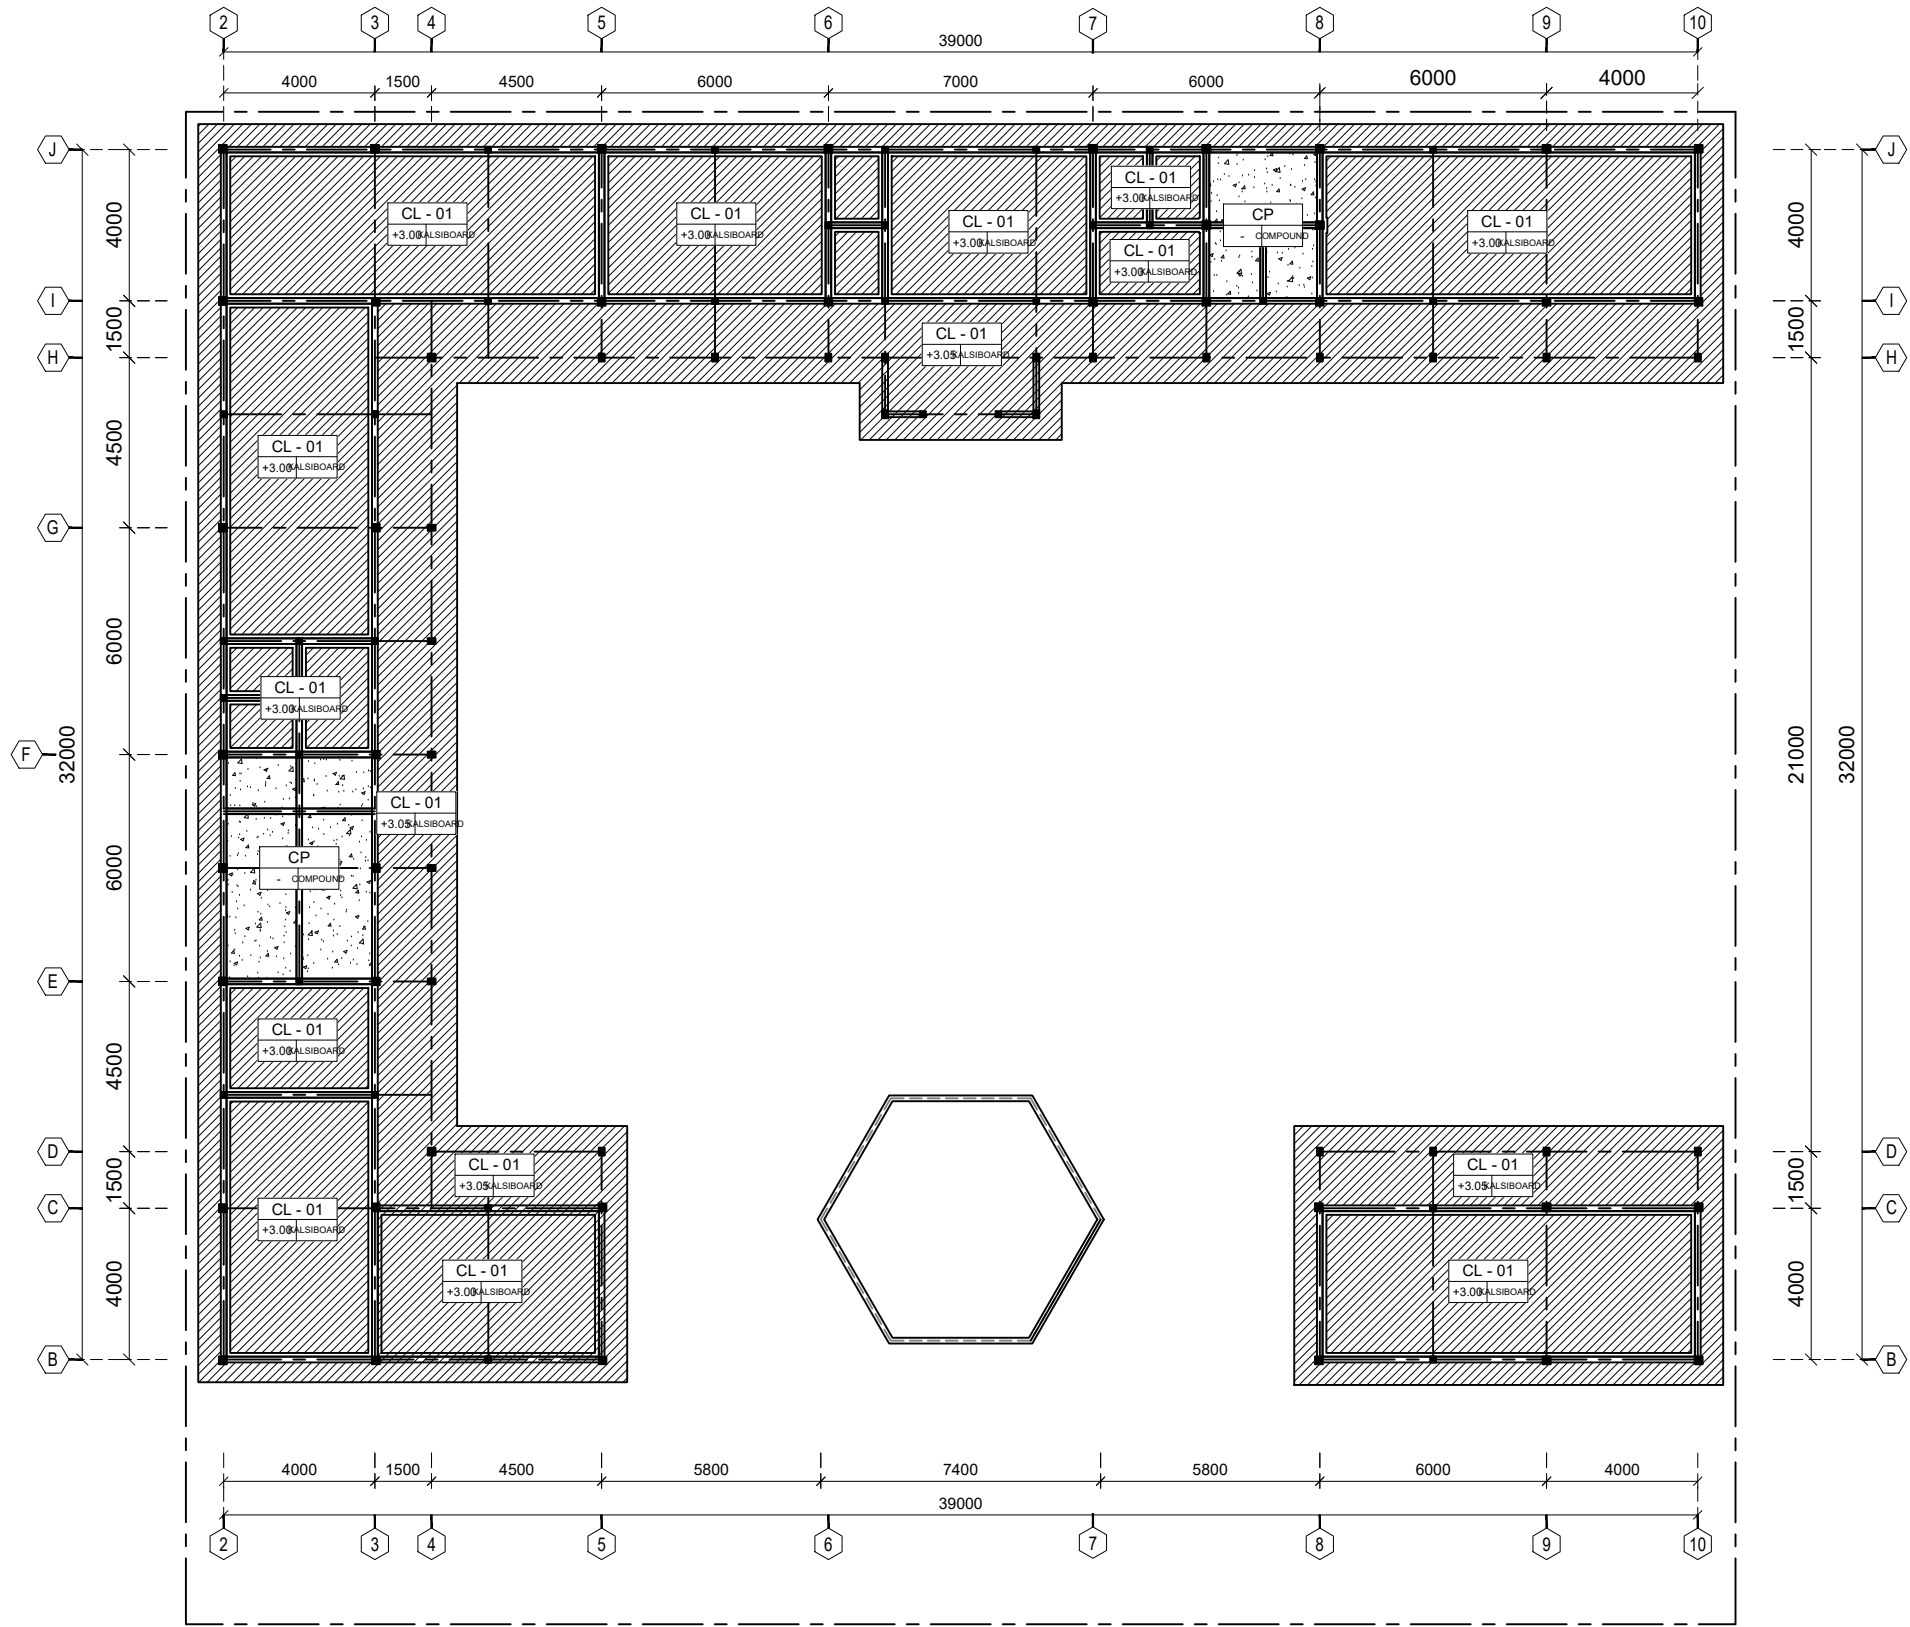


CL-01	GYPSUM
	KALSIBOARD + LIST GYPSUM 100 MM, FIN CAT PURE WHITE
	RANGKA HOLLOW GALVANIS 36.36.0,4 mm DAN 18.36.0,4 mm, MODUL 600X800 MM
CP	COMPOUND
	BETON FINISHING COMPOUND

RENCANA POLA LANTAI
SKALA 1 : 200







 **DETAIL PLAFOND 03**
SKALA 1 : 10

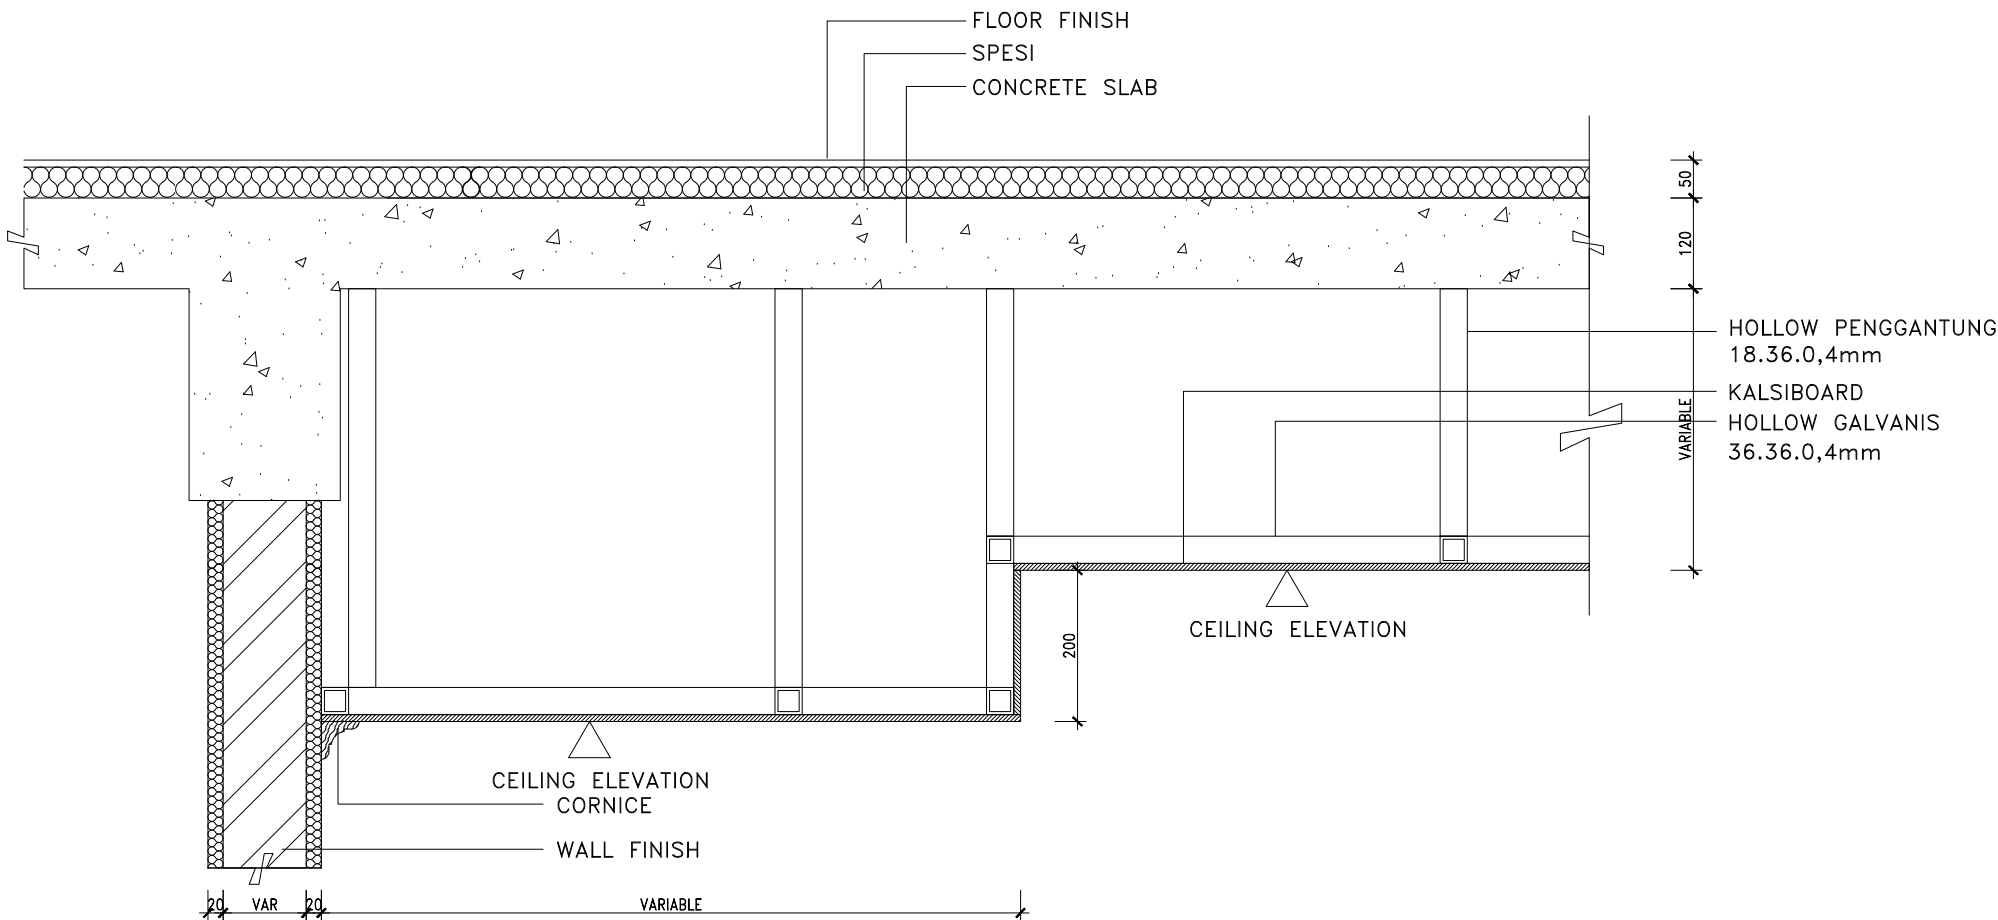


 **DETAIL PLAFOND 01**
SKALA 1 : 10

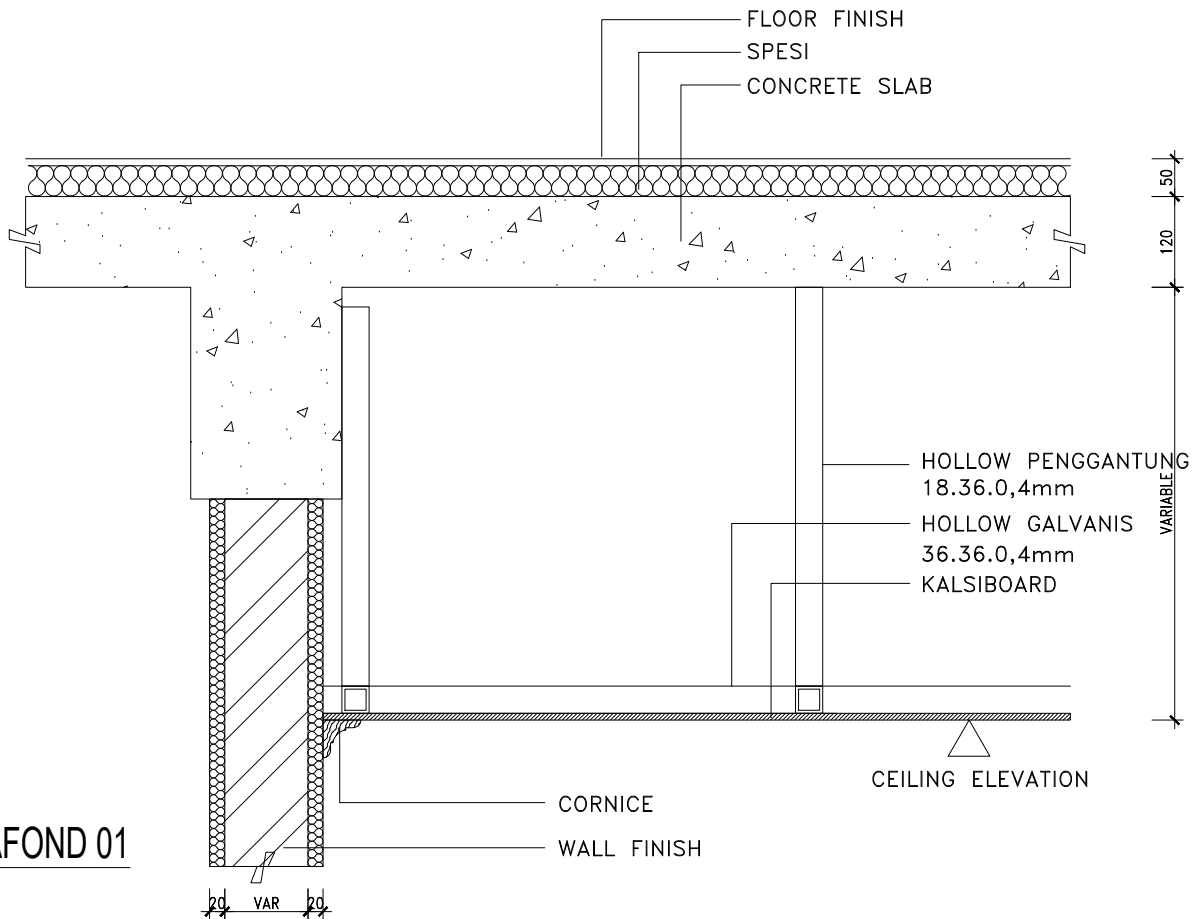


 **DETAIL PLAFOND 02**
SKALA 1 : 10

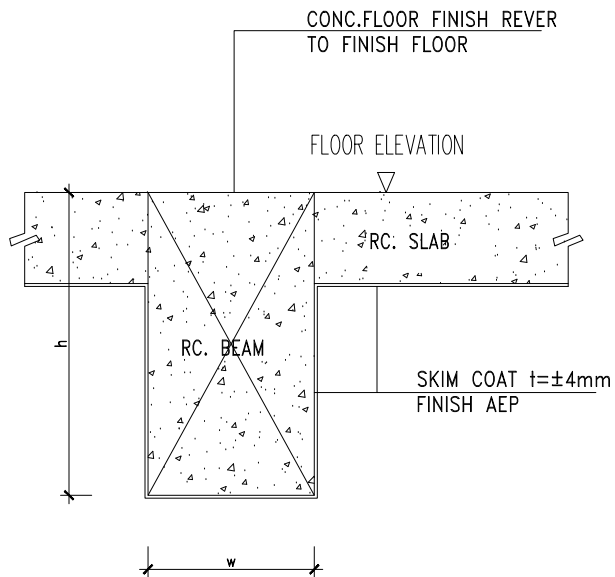


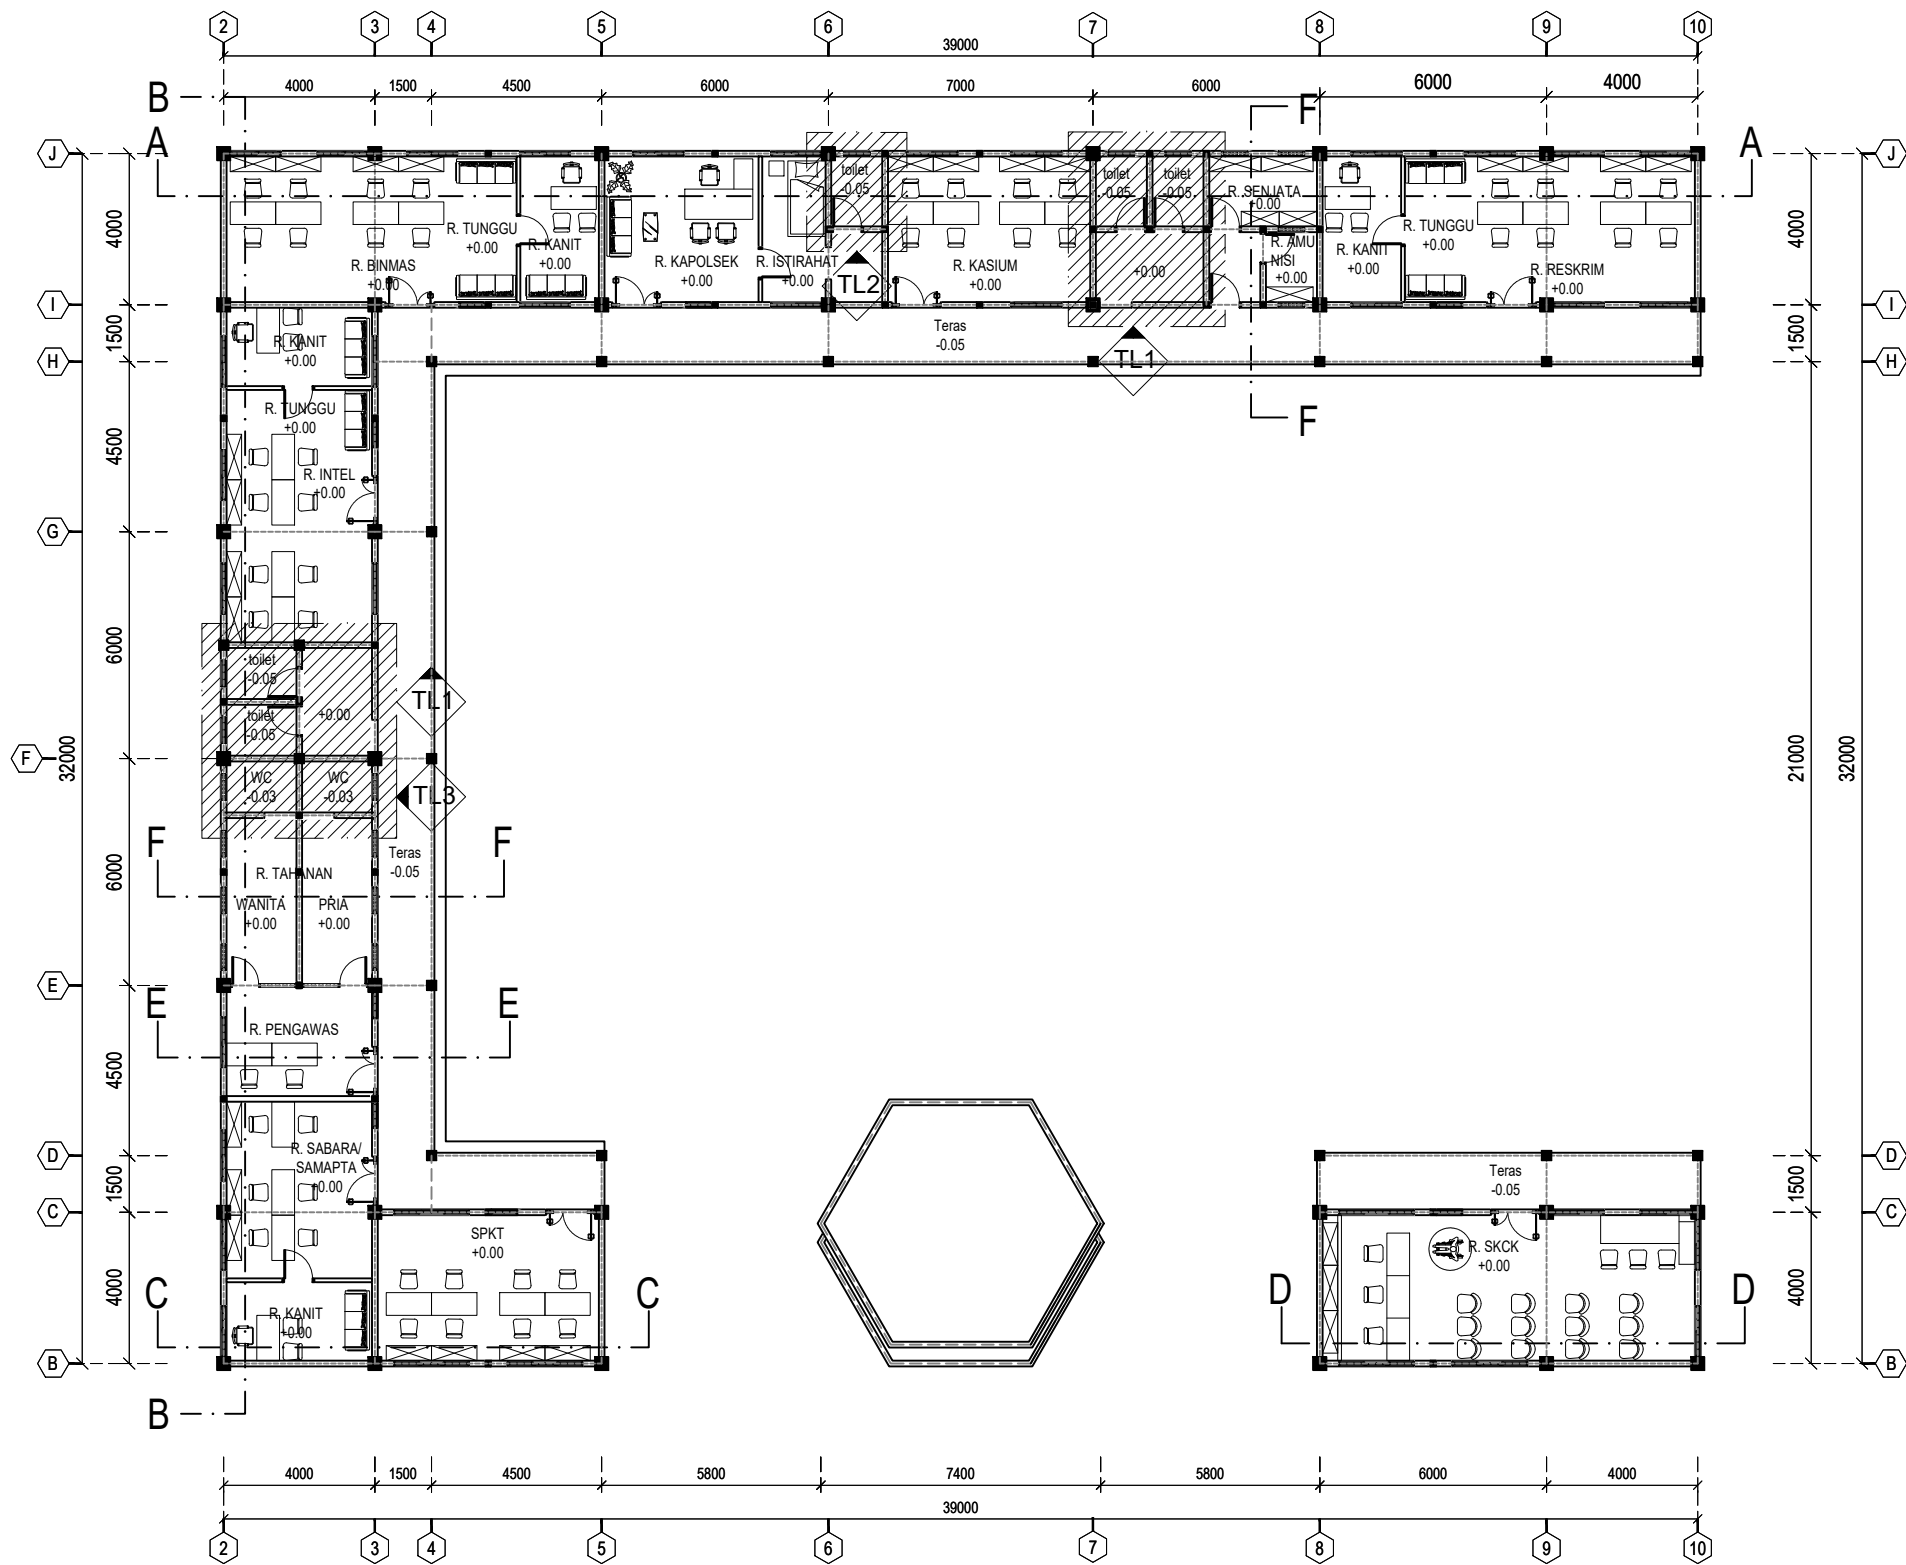

DENAH POLSEK JATIBARANG
SKALA 1 : 200

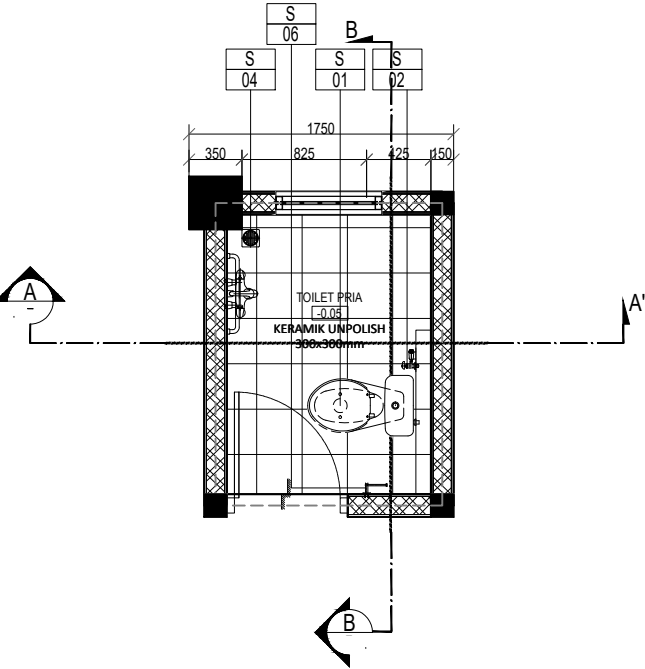


DETAIL TOILET TYPE - 02
SKALA 1 : 50

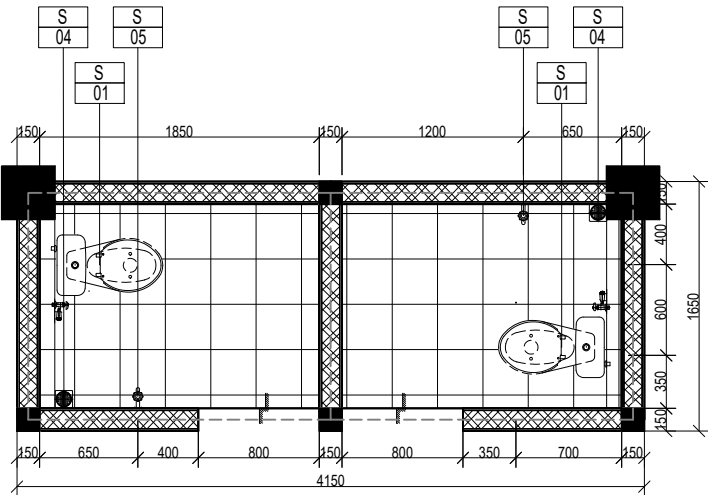


DETAIL TOILET TYPE - 03
SKALA 1 : 50


S 01	CLOSET DUDUK EX. TOTO	S 06	PAPER HOLDER EX. TOTO
S 02	JET WASHER EX. TOTO	S 07	CERMIN
S 03	WASTAFEL EX. TOTO	S 08	HANDRAILING
S 04	FLOOR DRAIN EX. TOTO	S 09	SHOWER
S 05	KRAN AIR EX. TOTO	S 10	KLOSET JONGKOK

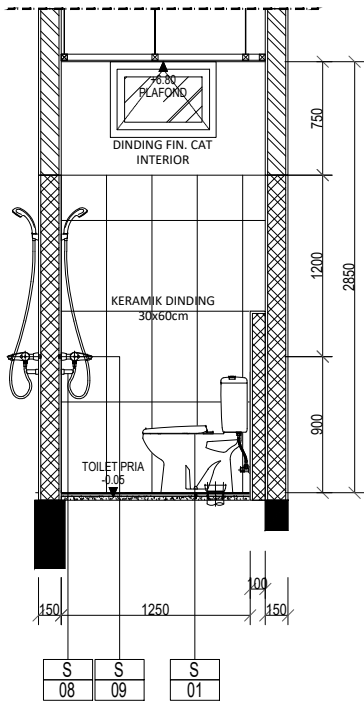


POTONGAN A-A
SKALA 1 : 50

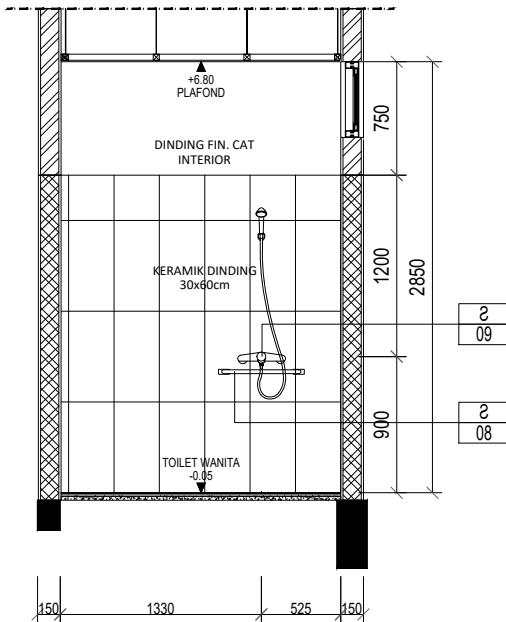


POTONGAN B-B
SKALA 1 : 50

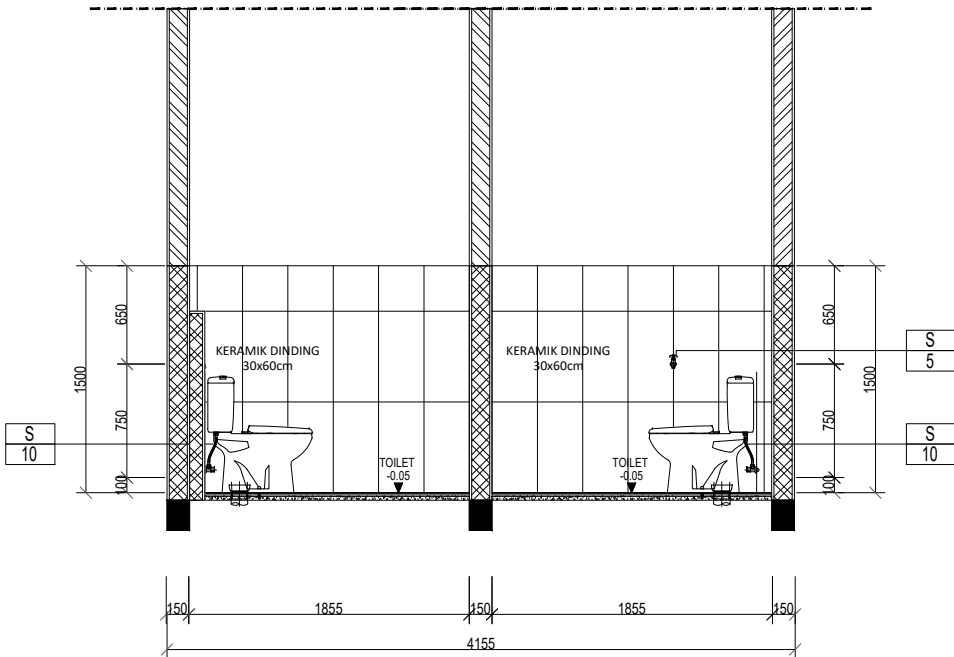




POTONGAN A-A
SKALA 1 : 50

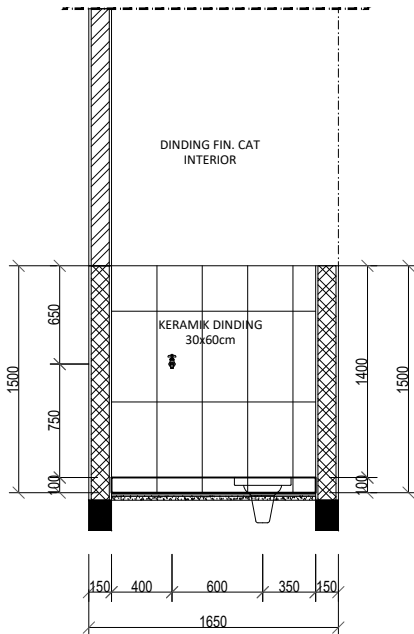


POTONGAN B-B
SKALA 1 : 50

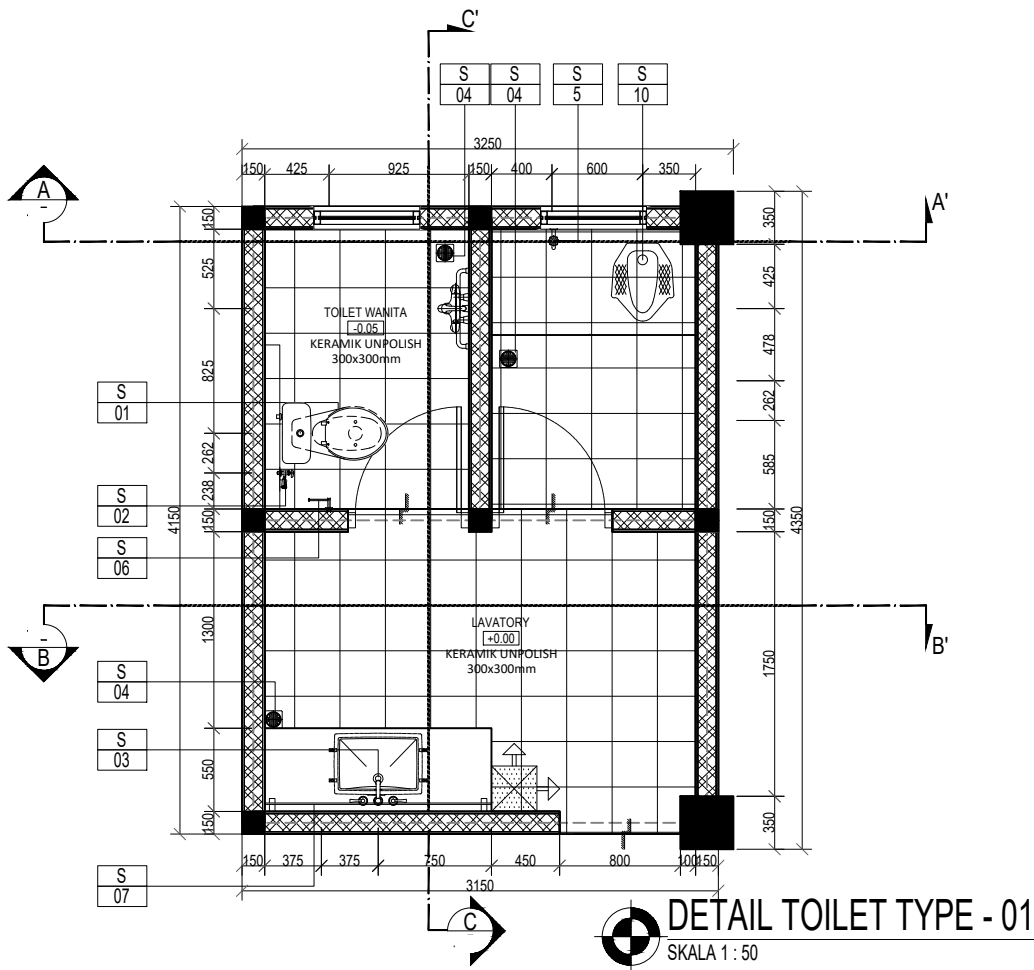

S 01	CLOSET DUDUK EX. TOTO	S 06	PAPER HOLDER EX. TOTO
S 02	JET WASHER EX. TOTO	S 07	CERMIN
S 03	WASTAFEL EX. TOTO	S 08	HANDRAILLING
S 04	FLOOR DRAIN EX. TOTO	S 09	SHOWER
S 05	KRAN AIR EX. TOTO	S 10	KLOSET JONGKOK

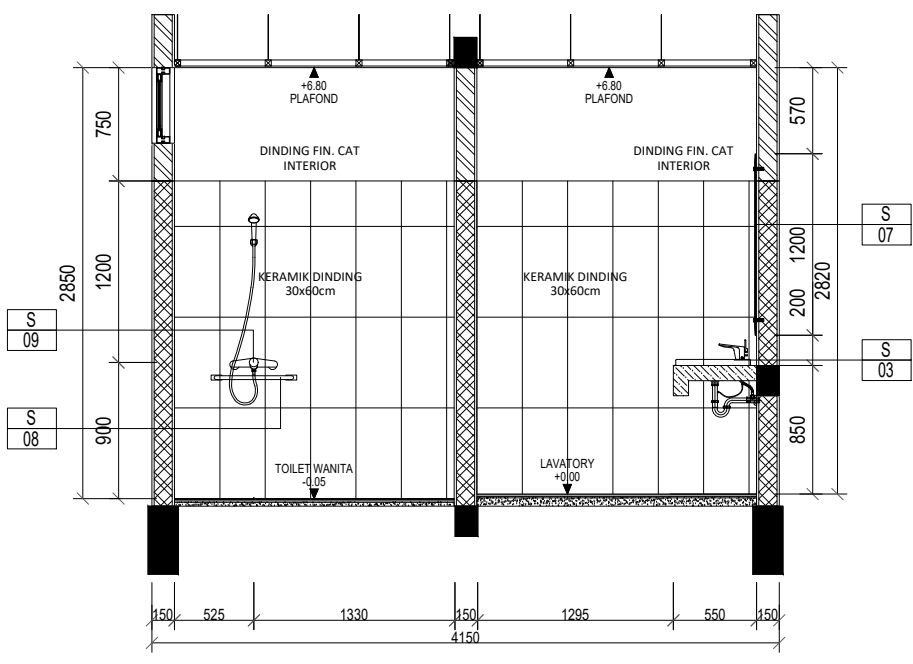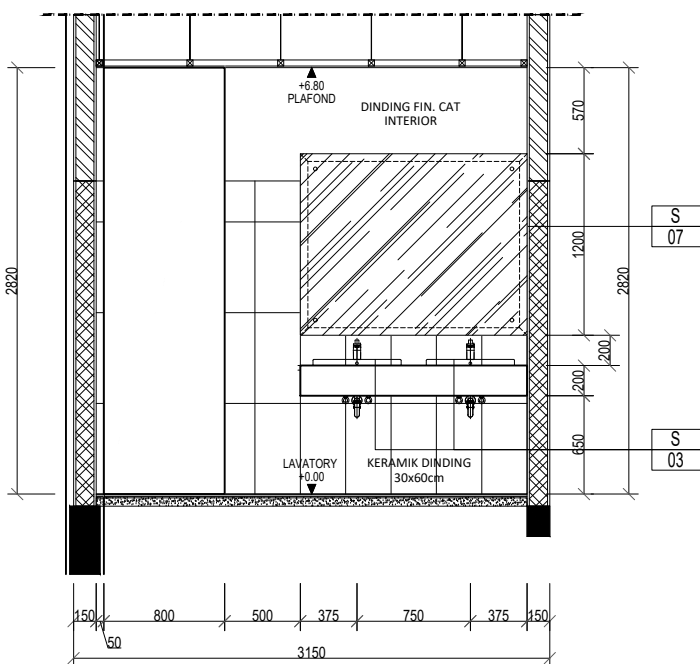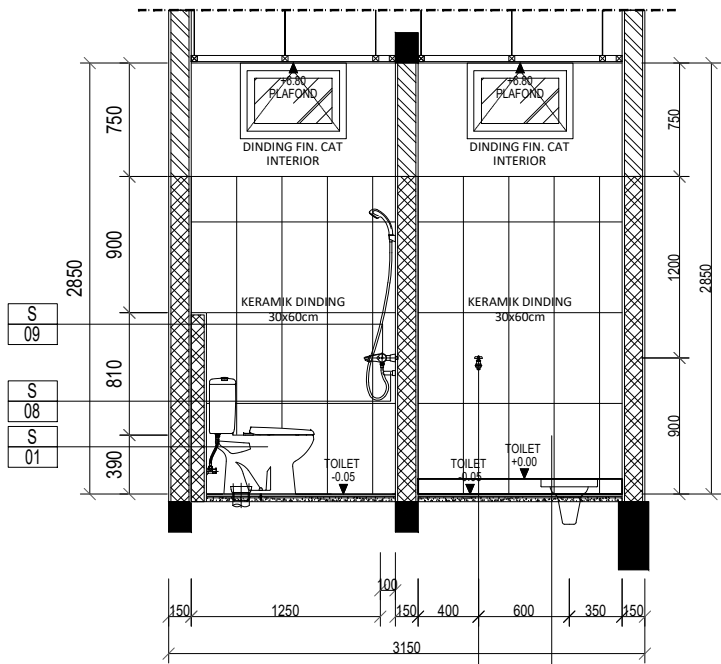

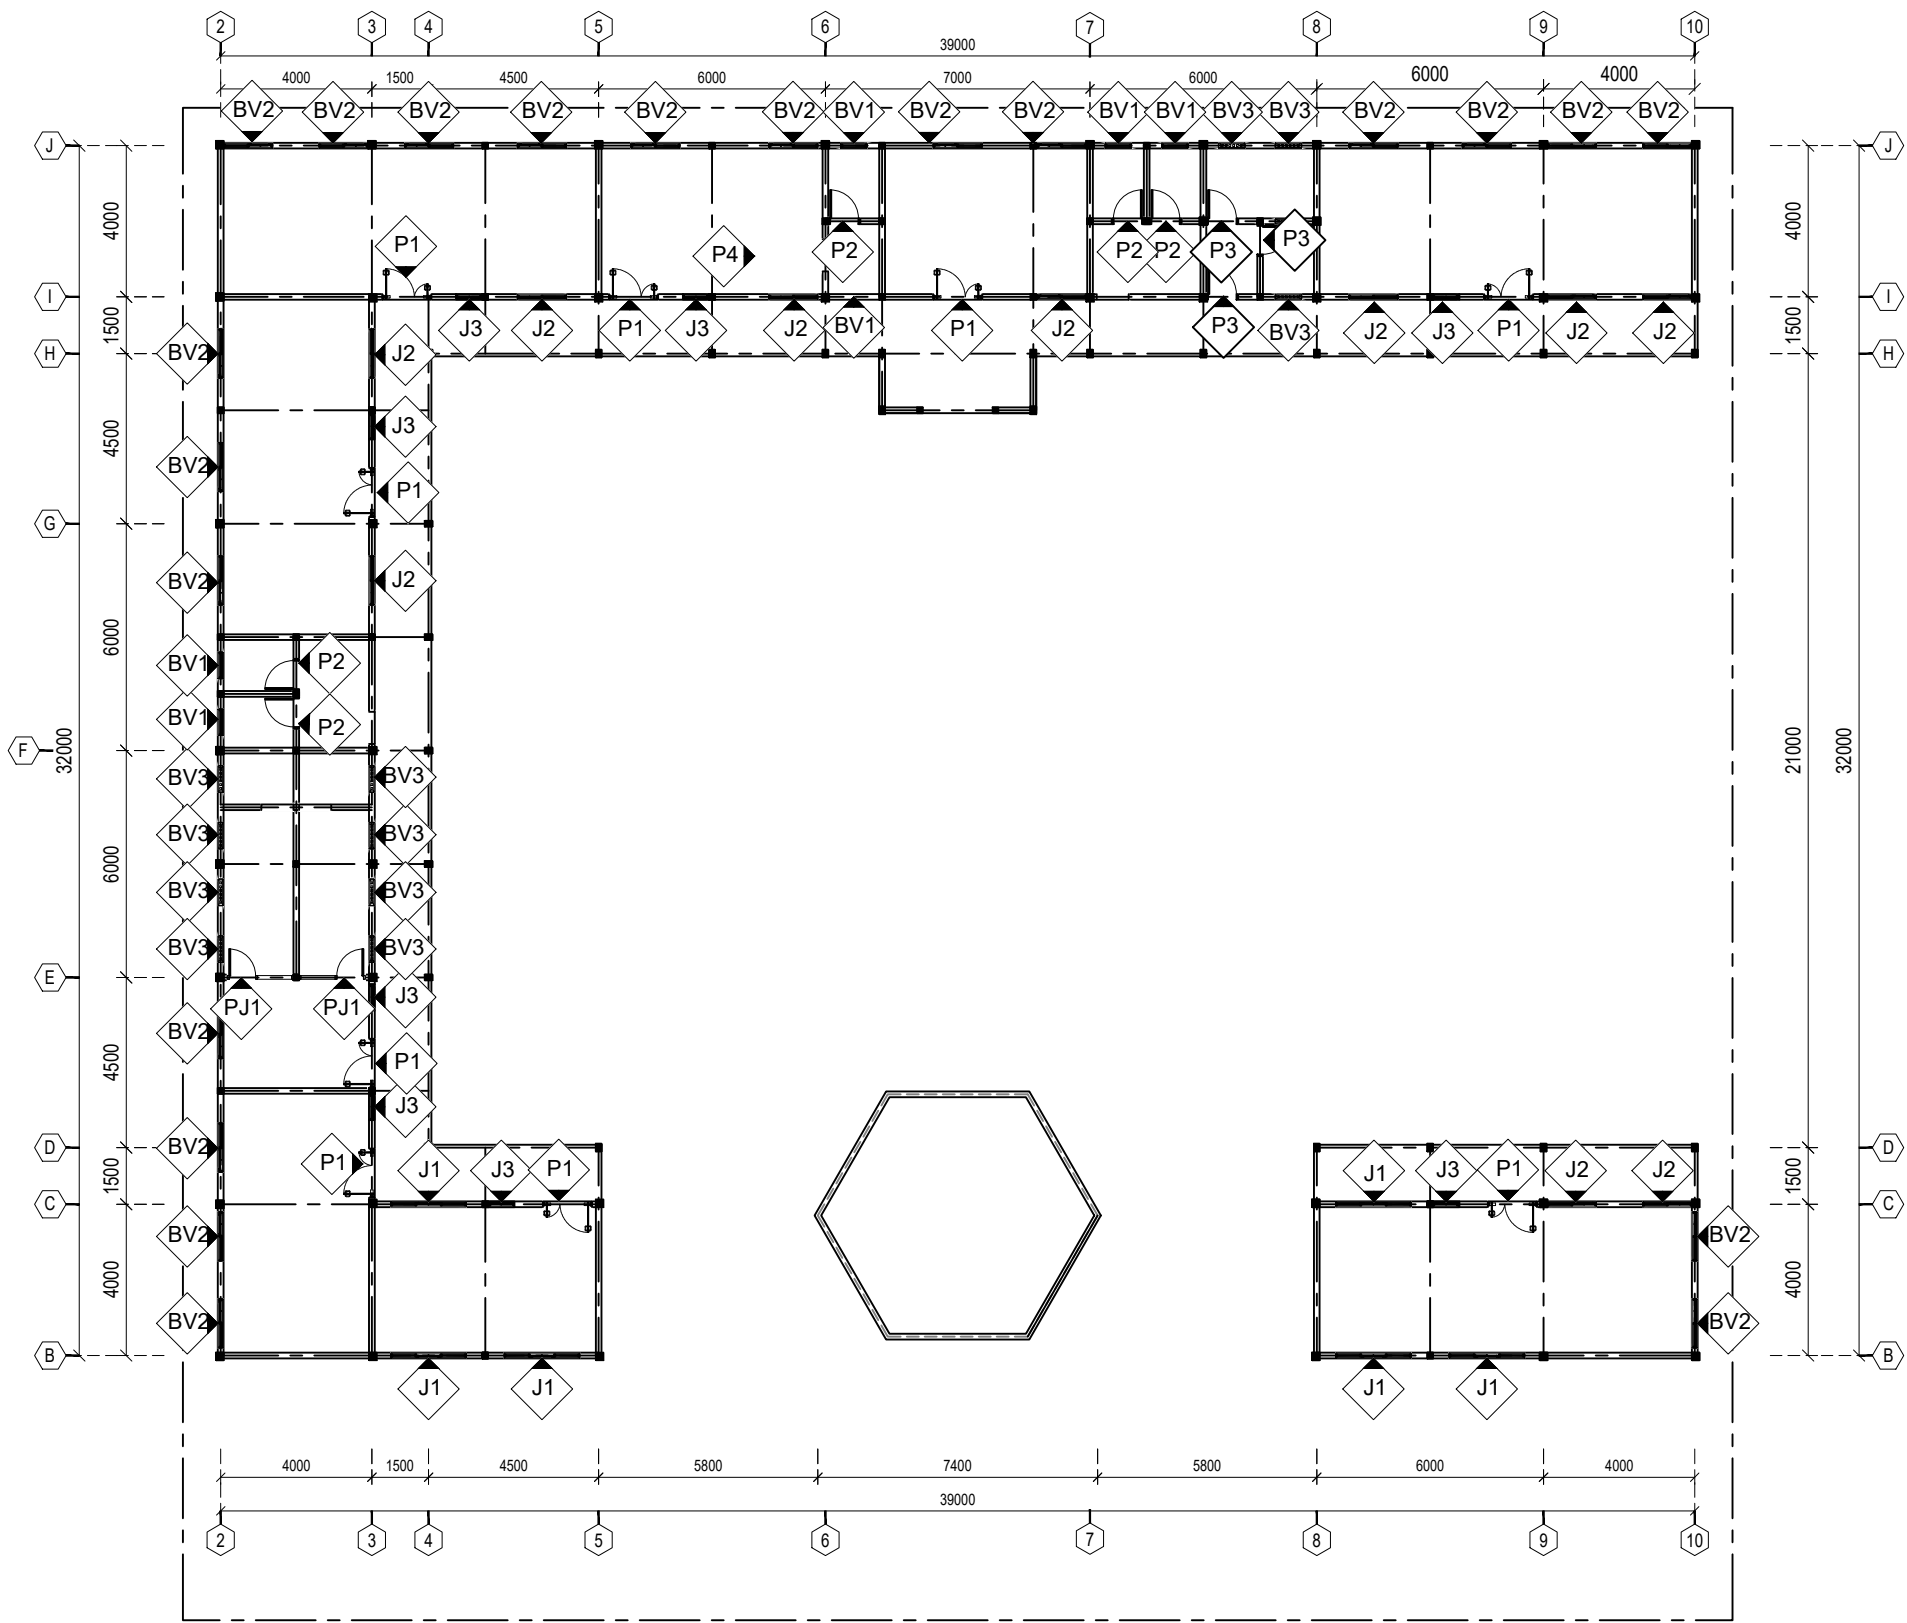

RENCANA PINTU JENDELA
SKALA 1 : 200



Nama Pekerjaan :
PEMBANGUNAN POLSEK JATIBARANG KAB. BREBES


Lokasi : Kabupaten Brebes

Tahun Anggaran : 2023


KONSULTAN PERENCANA	
 ARGASONYA ENGINEERING & CONSULTANT Jl. A. Yani No. 55 Telp / Fax : (0283) 671905	Direktur
	Ir. Cibandono Hamidy

Judul Gambar :
DETAIL P1 ~ P2

No. Lembar :
Jml. Lembar : 00

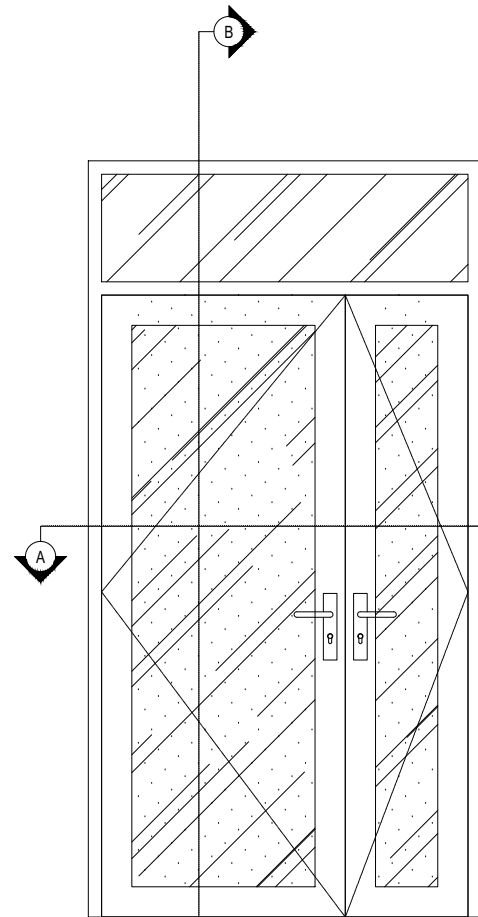


TAMPAK
Skala 1 : 25

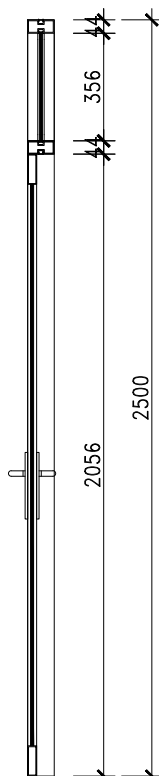

POTONGAN B


Skala 1 : 25

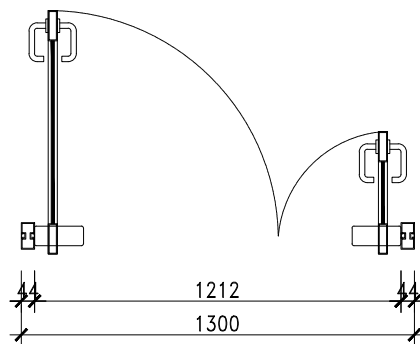


POTONGAN A
Skala 1 : 25

DETAIL PINTU TYPE P1

UKURAN LUAR	1300 X 2500 MM
KUSEN	ALLUMINIUM 4" FINISHING POWDER COATING BROWN
DAUN PINTU	PINTU KACA TB. 10MM FRAME ALLUMINIUM
	STICKER SANDBLAST
DAUN JENDELA	JENDELA BOVEN KACA BENING TB. 5MM
	—
HANDLE	FINO/SOLID STAINLESS STEEL FINISHING DOF
LOCKCASE	FINO/SOLID STAINLESS STEEL FINISHING DOF
ENGSEL	EX. DEKSON
AKSESORIS	—
CATATAN	—

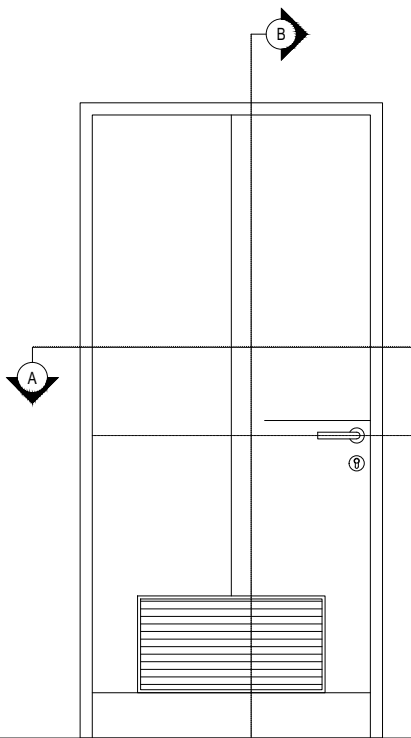


TAMPAK
Skala 1 : 25

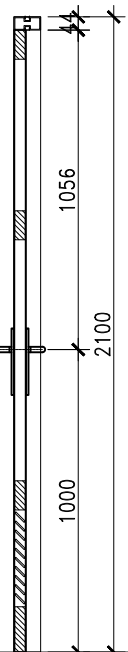

POTONGAN B

Skala 1 : 25

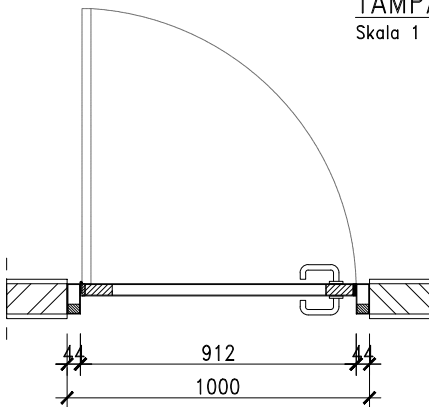

POTONGAN A
Skala 1 : 25

DETAIL PINTU TYPE P2

UKURAN LUAR	1000 X 2100 MM
KUSEN	ALLUMUNIUM 4" FINISHING POWDER COATING BROWN
DAUN PINTU	ENGINEERING DOOR
	KISI-KISI
DAUN JENDELA	-
	-
HANDLE	FINO/SOLID STAINLESS STEEL FINISHING DOF
LOCKCASE	FINO/SOLID STAINLESS STEEL FINISHING DOF
ENGSEL	EX. DEKSON
AKSESORIS	-
CATATAN	-

--	--



Nama Pekerjaan :
PEMBANGUNAN POLSEK JATIBARANG KAB. BREBES

Lokasi	: Kabupaten Brebes
Tahun Anggaran	: 2023



KONSULTAN PERENCANA

Direktur

Ir. Cibandono Hamidy

Judul Gambar :
DETAIL P3 ~ P4


No. Lembar :

Jml. Lembar : 00



POTONGAN B

Skala 1 : 25

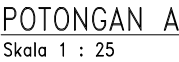


DETAIL PINTU TYPE P3

UKURAN LUAR	1000 X 2100 MM
KUSEN	RANGKA BESI GALVANIS HOLLOW 150x40x3 mm
DAUN PINTU	TEBAL 40mm RANGKA BESI, LAPIS PLAT BESI Tb. 5 mm 2 LAPIS
	CAT DUCO WARNA DARK GREY
DAUN JENDELA	-
	-
HANDLE	FINO/SOLID STAINLESS STEEL FINISHING DOF
LOCKCASE	FINO/SOLID STAINLESS STEEL FINISHING DOF
ENGSEL	EX. DEKSON
AKSESORIS	GRENDDEL GEMBOK
CATATAN	-



POTONGAN B
Skala 1 : 25

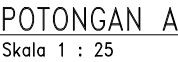

DETAIL PINTU TYPE P4

KURAN LUAR1000 X 2100 MM	
KUSEN	ALLUMUNIUM 4" FINISHING POWDER COATING BROWN
DAUN PINTU	PINTU KACA TB. 10MM FRAME ALLUMUNIUM
	-
DAUN JENDELA	-
	-
HANDLE	FINO/SOLID STAINLESS STEEL FINISHING DOF
LOCKCASE	FINO/SOLID STAINLESS STEEL FINISHING DOF
ENGSEL	EX. DEKSON
AKSESORIS	-
CATATAN	-

--	--



Nama Pekerjaan :
PEMBANGUNAN POLSEK JATIBARANG KAB. BREBES

Lokasi : Kabupaten Brebes

Tahun Anggaran : 2023

KONSULTAN PERENCANA



ARGASONYA
ENGINEERING & CONSULTANT
Jl. A. Yani No. 55 Telp / Fax (0283) 671905


Direktur

Ir. Cibandono Hamidy

Judul Gambar :
DETAIL J1 ~ J2

No. Lembar :


Jml. Lembar : 00

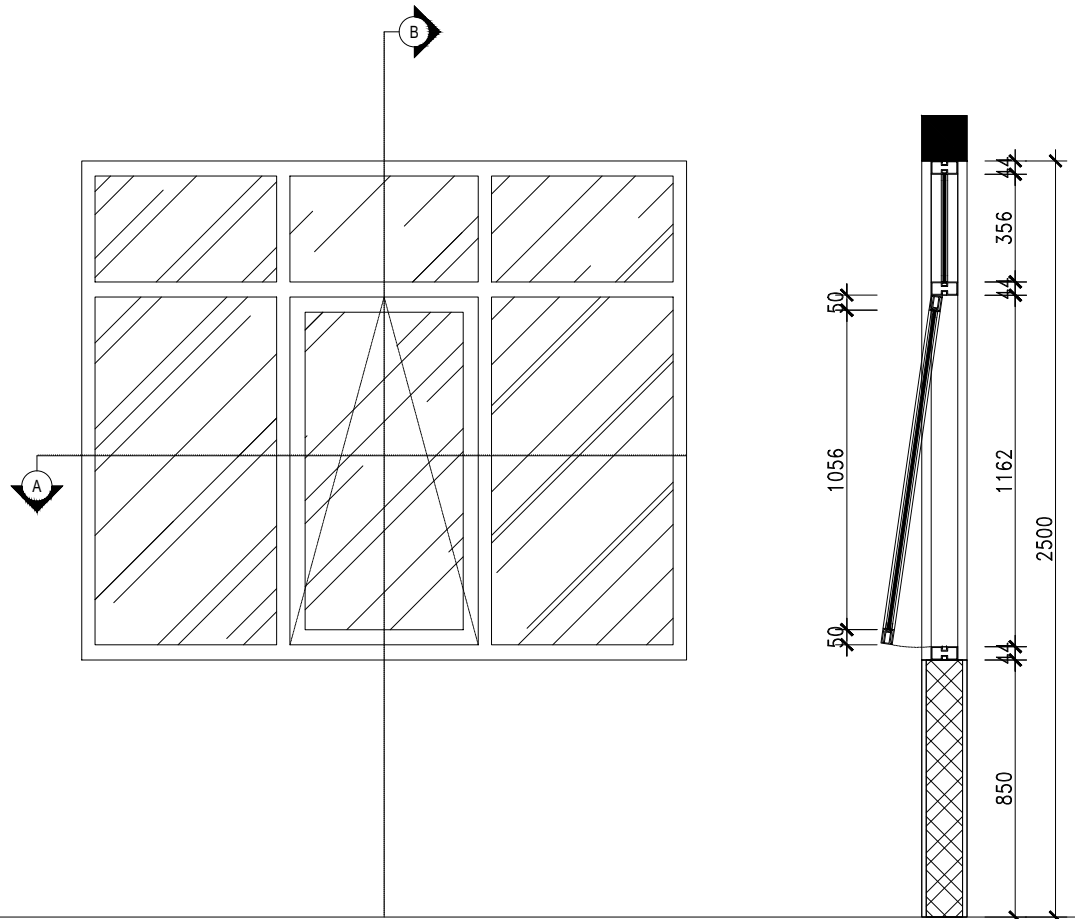

TAMPAK
Skala 1 : 25

POTONGAN B

Skala 1 : 25

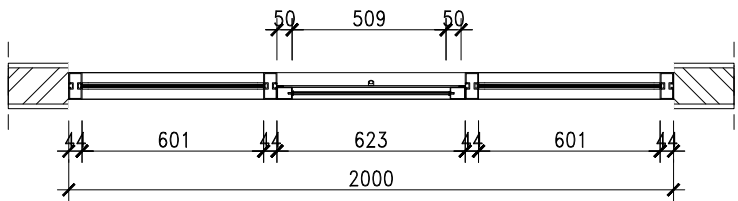


POTONGAN A

Skala 1 : 25

LANTAI	1	
JUMLAH	6	—
JUMLAH TOTAL	6	SET


DETAIL JENDELA TYPE J1

UKURAN LUAR 2000 X 1650 MM	
KUSEN	ALLUMINIUM 4" FINISHING POWDER COATING BROWN
DAUN JENDELA	KACA BENING TB. 5mm
	STICKER SANDBLAST
HANDLE	—
LOCKCASE	—
ENGSEL	EX. DEKSON
AKSESORIS	RAMBUNCI EX. DEKSON
CATATAN	—

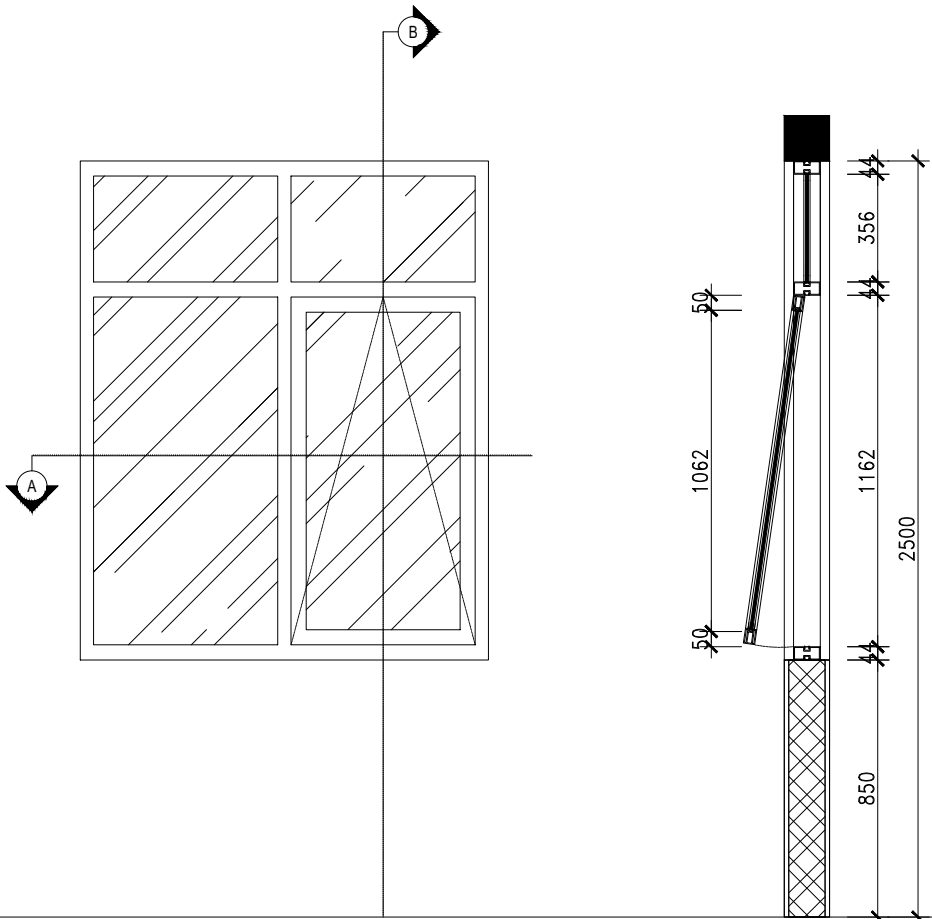

TAMPAK
Skala 1 : 25

POTONGAN B
Skala 1 : 25

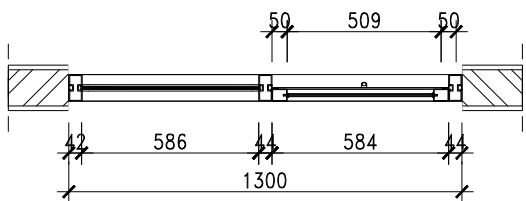

POTONGAN A

Skala 1 : 25

LANTAI	1	
JUMLAH	10	-
JUMLAH TOTAL	10	SE

DETAIL JENDELA TYPE J2

UKURAN LUAR1350 X 1650 MM	
KUSEN	ALLUMUNIUM 4" FINISHING POWDER COATING BROWN
DAUN JENDELA	KACA BENING TB. 5mm
	STICKER SANDBLAST
HANDLE	—
LOCKCASE	—
ENGSEL	EX. DEKSON
AKSESORIS	RAMBUNCIEX. DEKSON
CATATAN	—

--	--



Nama Pekerjaan :
PEMBANGUNAN POLSEK JATIBARANG KAB. BREBES


Lokasi	: Kabupaten Brebes
Tahun Anggaran	: 2023

KONSULTAN PERENCANA	
 ARGASONYA ENGINEERING & CONSULTANT Jl. A. Yani No. 55 Telp / Fax (0283) 671905	Direktur Ir. Cibandono Hamidy

Judul Gambar :
DETAIL BV1 ~ BV2


No. Lembar :

Jml. Lembar : 00

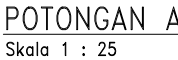

DETAIL BOUVEN TYPE BV1


UKURAN LUAR 700 X 500 MM	
KUSEN	ALLUMINIUM 4" FINISHING POWDER COATING BROWN
DAUN JENDELA	KACA BENING TB. 5mm
	—
HANDLE	—
LOCKCASE	—
ENGSEL	EX. DEKSON
AKSESORIS	RAMBUNCI EX. DEKSON
CATATAN	—

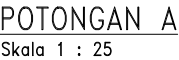

DETAIL BOUVEN TYPE BV2

UKURAN LUAR1350 X 500 MM	
KUSEN	ALLUMUNIUM 4" FINISHING POWDER COATING BROWN
DAUN JENDELA	KACA BENING TB. 5mm
	—
HANDLE	—
LOCKCASE	—
ENGSEL	EX. DEKSON
AKSESORIS	RAMBUNCI EX. DEKSON
CATATAN	—


LANTAI	1	
JUMLAH	20	–
JUMLAH TOTAL	20	SET

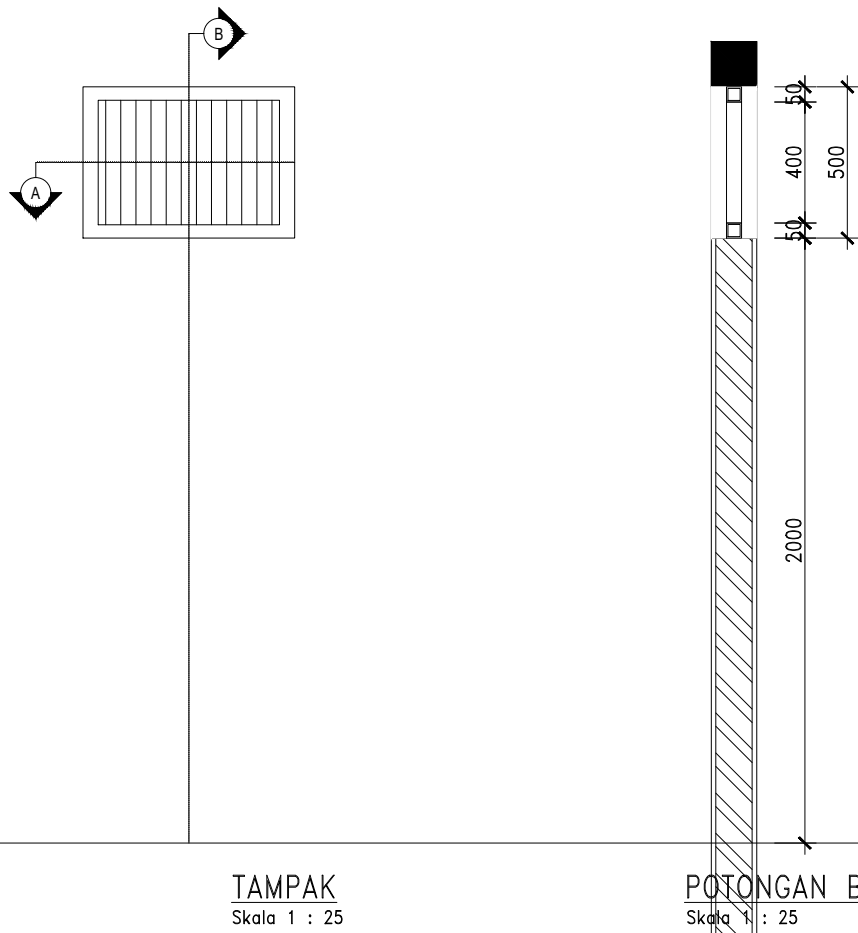

DETAIL BOUVEN TYPE BV3

UKURAN LUAR700 X 500 MM	
KUSEN	BESI SIKU 2L 50.50.5mm FIN CAT
DAUN JENDELA	PENGISI BESI SIKU 2L 50.50.5mm FIN CAT
	—
HANDLE	—
LOCKCASE	—
ENGSEL	—
AKSESORIS	—
CATATAN	—


LANTAI	1	
JUMLAH	11	—
JUMLAH TOTAL	11	SET

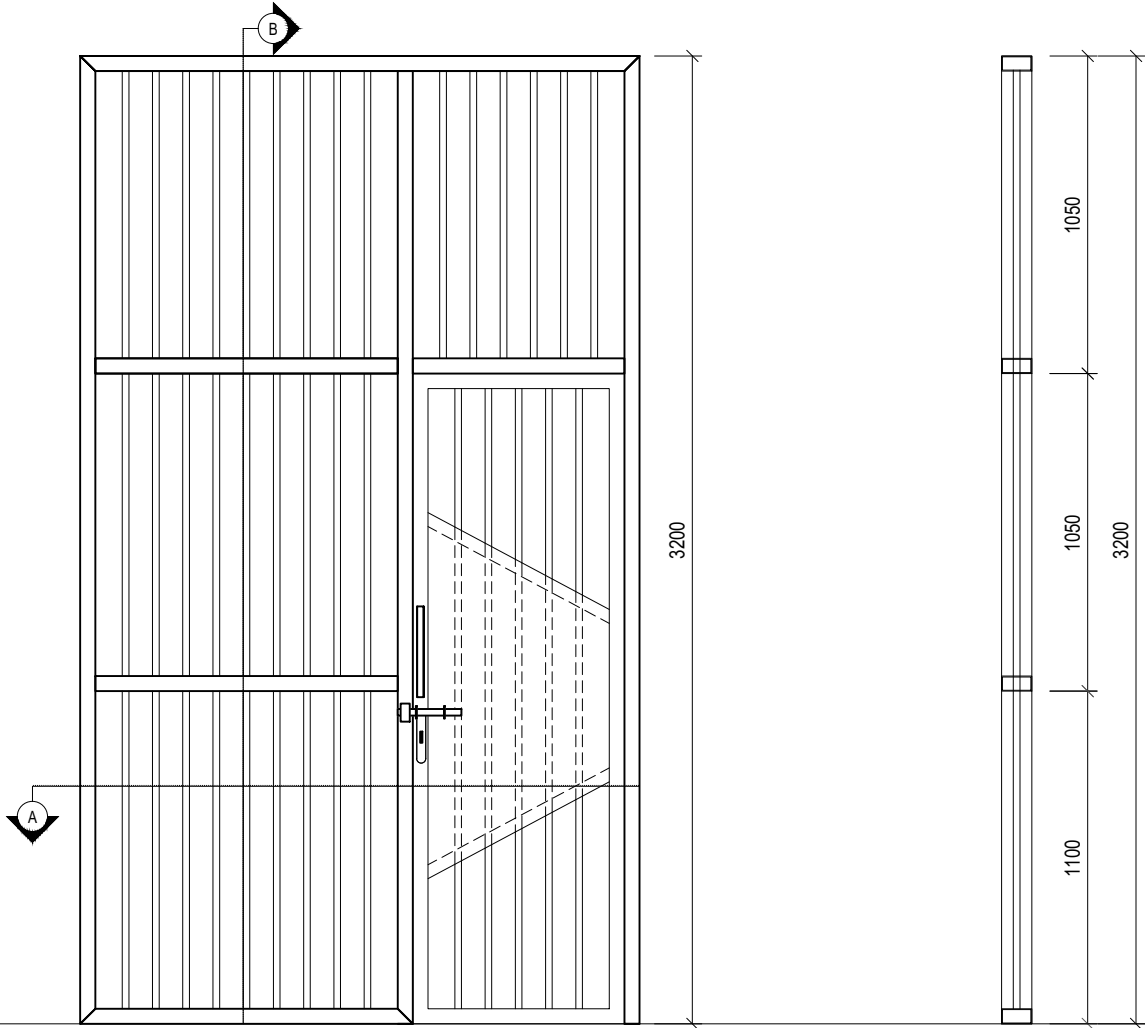

DETAIL PINTU TYPE PJ1

UKURAN LUAR	1750 X 3700 MM
KUSEN	GALVANIS HOLLOW 100x50x3 mm
DAUN PINTU	TEBAL 50mm RANGKA BESI, TERALIS BESI Å 22-100 mm, LAPIS PLAT BESI Tb. 5 mm 2 LAPIS
	CAT DUCO WARNA DARK GREY
DAUN JENDELA	JENDELA TERALIS BESI Å 22 MM
	BOVEN TERALIS BESI Å 22 MM
HANDLE	PLAT BESI Tb. 3 mm
LOCKCASE	BESI Å 22 mm
ENGSEL	EX. DEKSON
AKSESORIS	GRENDEL GEMBOK
CATATAN	-

LANTAI	1	
JUMLAH	2	-
JUMLAH TOTAL	2	SET

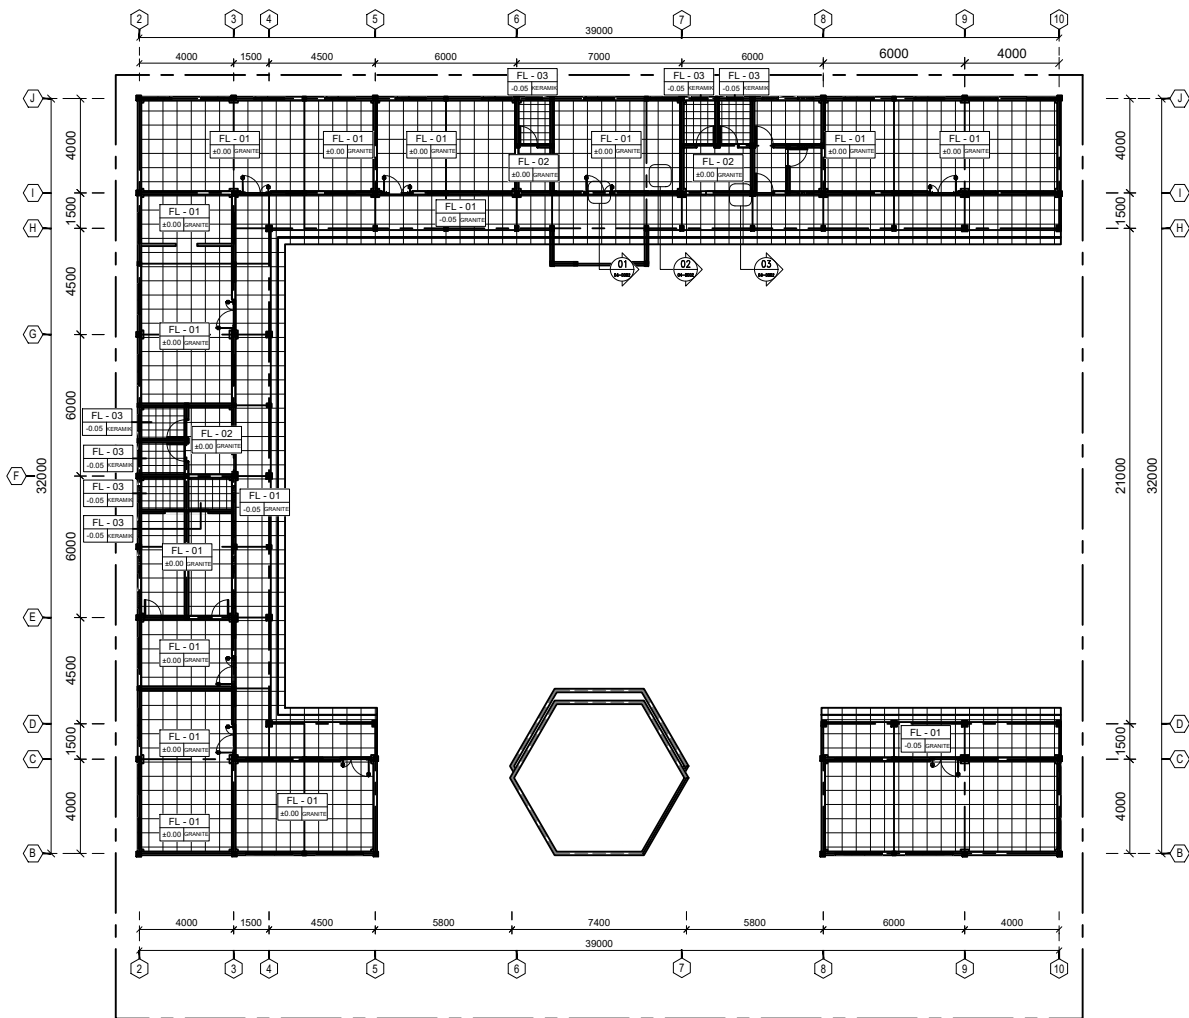

FL-01	GRANITE TILE 600x600mm POLISHED
FL-02	GRANITE TILE 600x600mm UNPOLISHED
FL-03	KERAMIK 300x300mm UNPOLISHED



RENCANA POLA LANTAI
SKALA 1 : 200




Nama Pekerjaan :
PEMBANGUNAN POLSEK JATIBARANG KAB. BREBES

Lokasi	: Kabupaten Brebes
Tahun Anggaran	: 2023

KONSULTAN PERENCANA	
 ARGASONYA ENGINEERING & CONSULTANT Jl. A. Yani No. 55 Telp / Fax (0283) 671905	Direktur Ir. Cibandono Hamidy

Judul Gambar :
DETAIL FINISHING LANTAI

No. Lembar :
Jml. Lembar : 00

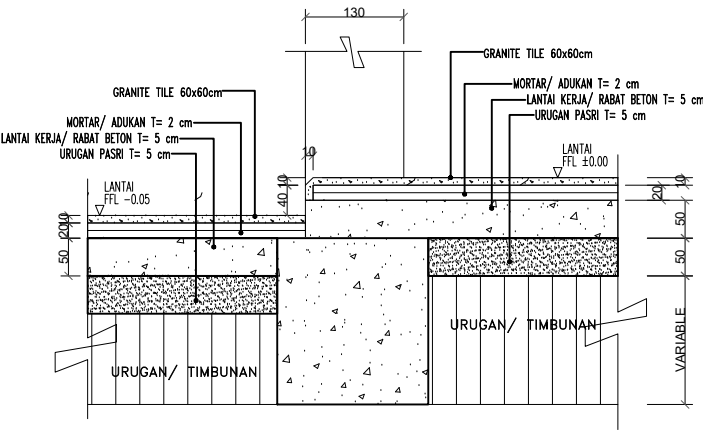

 **DETAIL FINISHING LANTAI - 03**
SKALA 1 : 10




Lokasi	: Kabupaten Brebes
Tahun Anggaran	: 2023

KONSULTAN PERENCANA	
 ARGASONYA ENGINEERING & CONSULTANT Jl. A. Yani No. 55 Telp/ Fax (0283) 671905	Direktur
	Ir. Cibandono Hamidy

Judul Gambar :
DENAH RENCANA FINISHING DINDING

No. Lembar :	
Jml. Lembar :	00

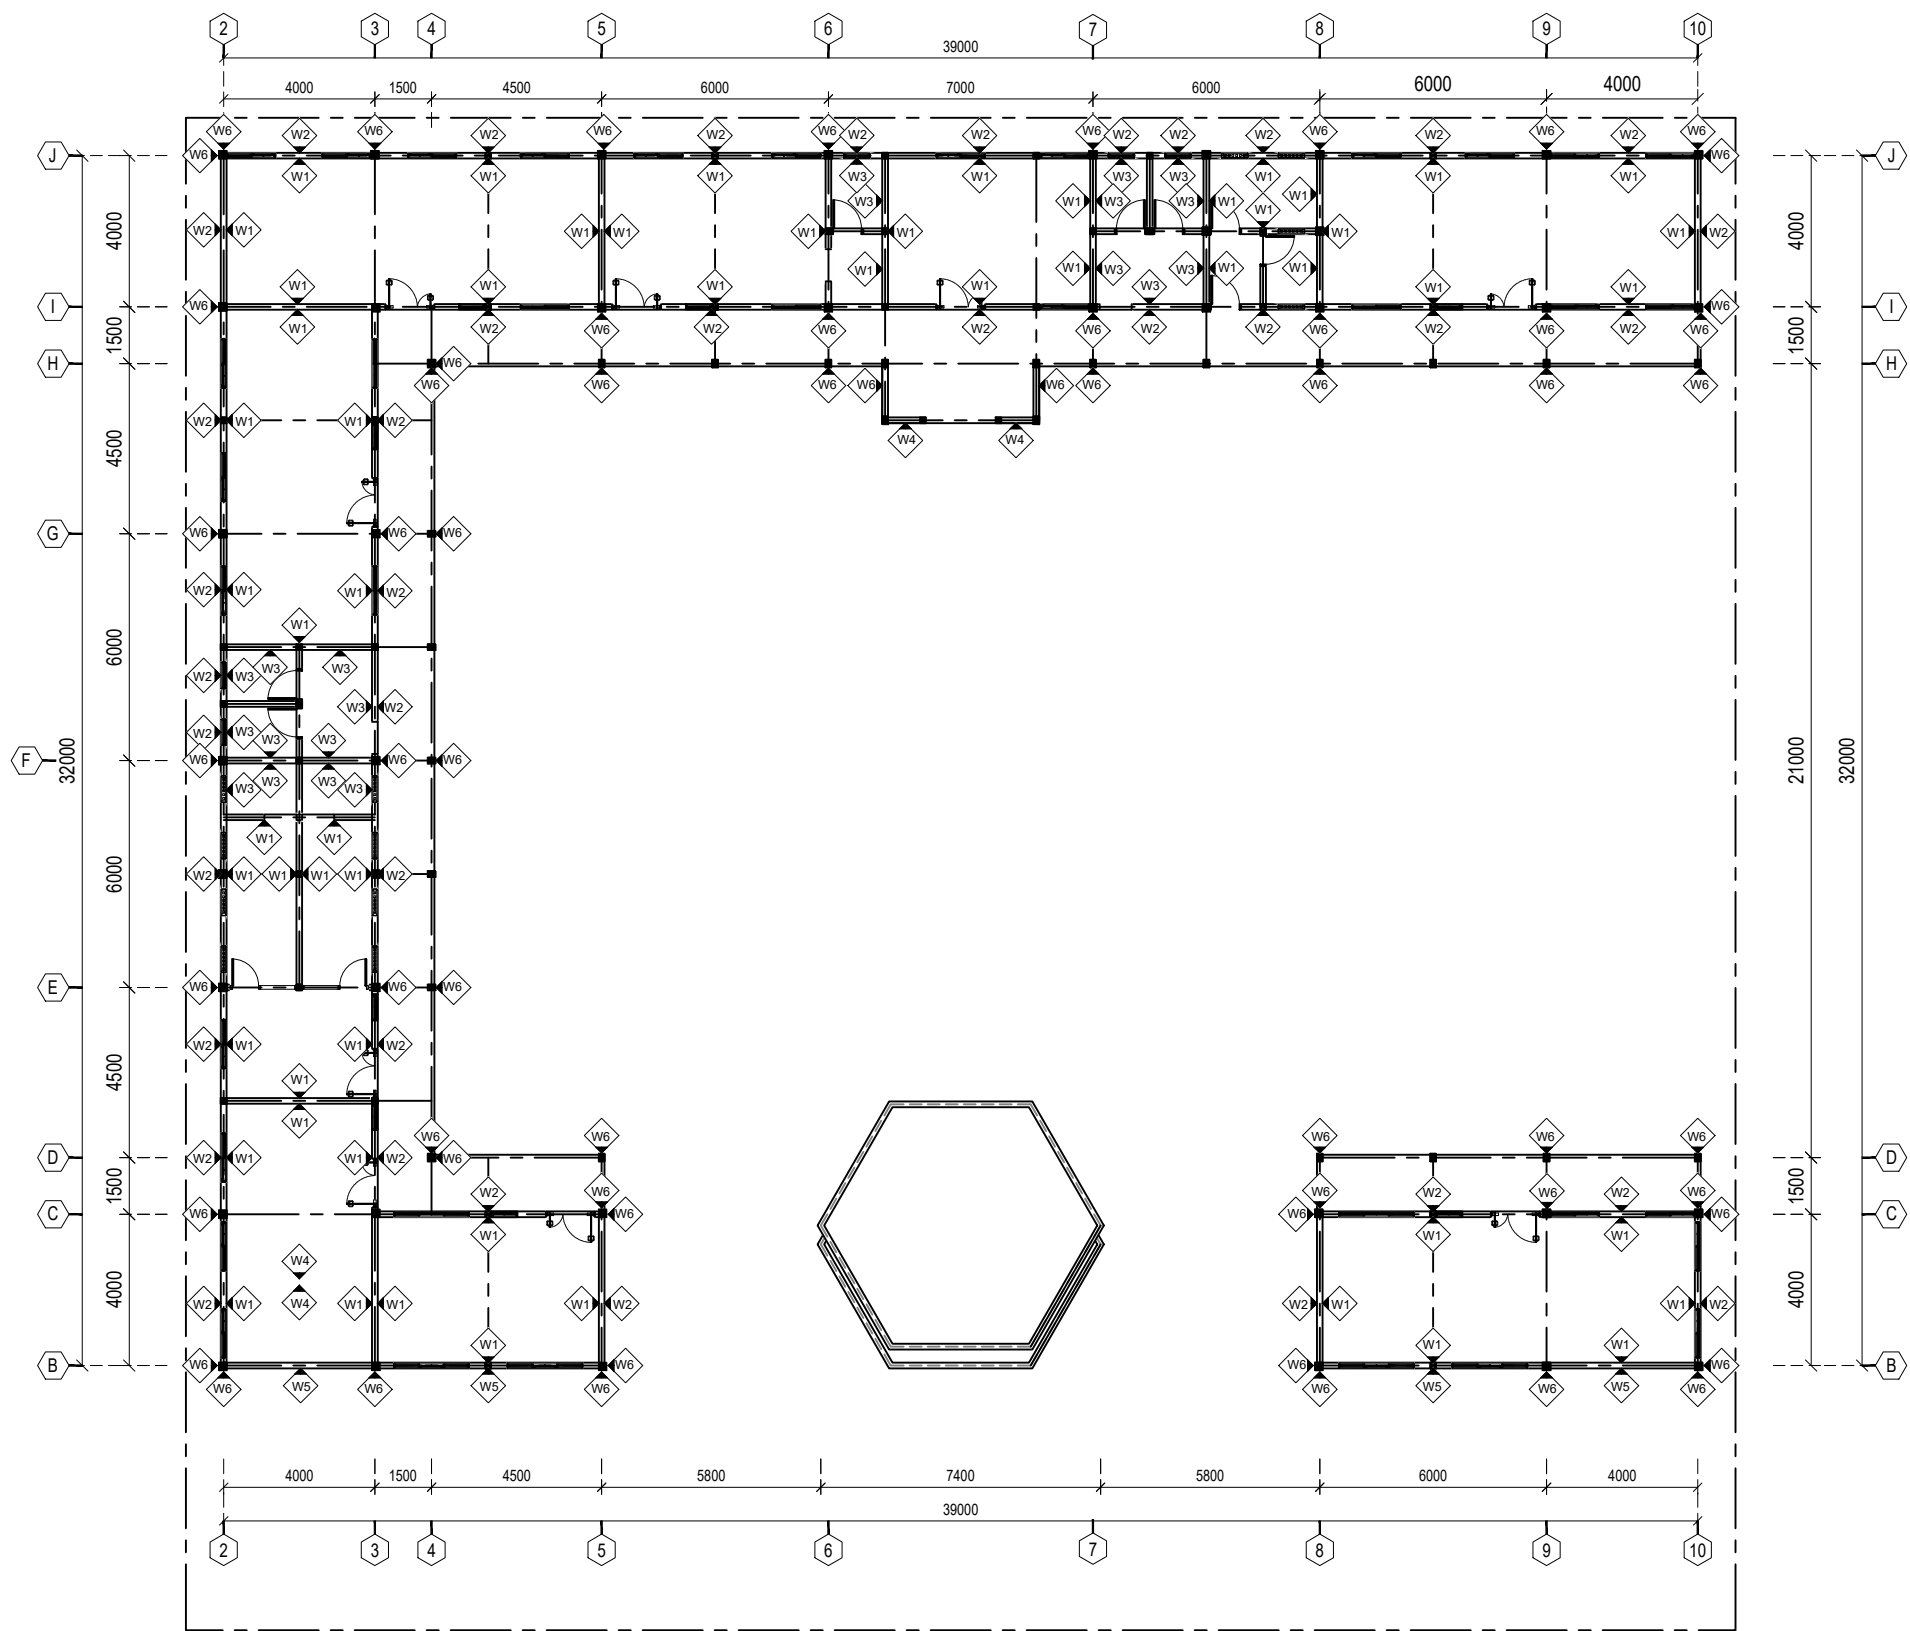


W1	DINDING FIN. CAT INTERIOR WHITE EX. DULUX
	-
W2	DINDING FIN. CAT EXTERIOR CREAM EX. DULUX
	-
W3	KERAMIK DINDING 300x600mm
	-
W4	DINDING LAPIS BATU ALAM FIN. CAT COATING;
	-
W5	DINDING LAPIS BATU ALAM T= 1 m FIN. CAT COATING;
	DINDING FIN. CAT EXTERIOR CREAM EX. DULUX
W6	KOLOM BETON FIN. CAT CREAM EX. DULUX
	-

DNAH RENCANA FINISHING DINDING

--	--

GAMBAR STRUKTUR

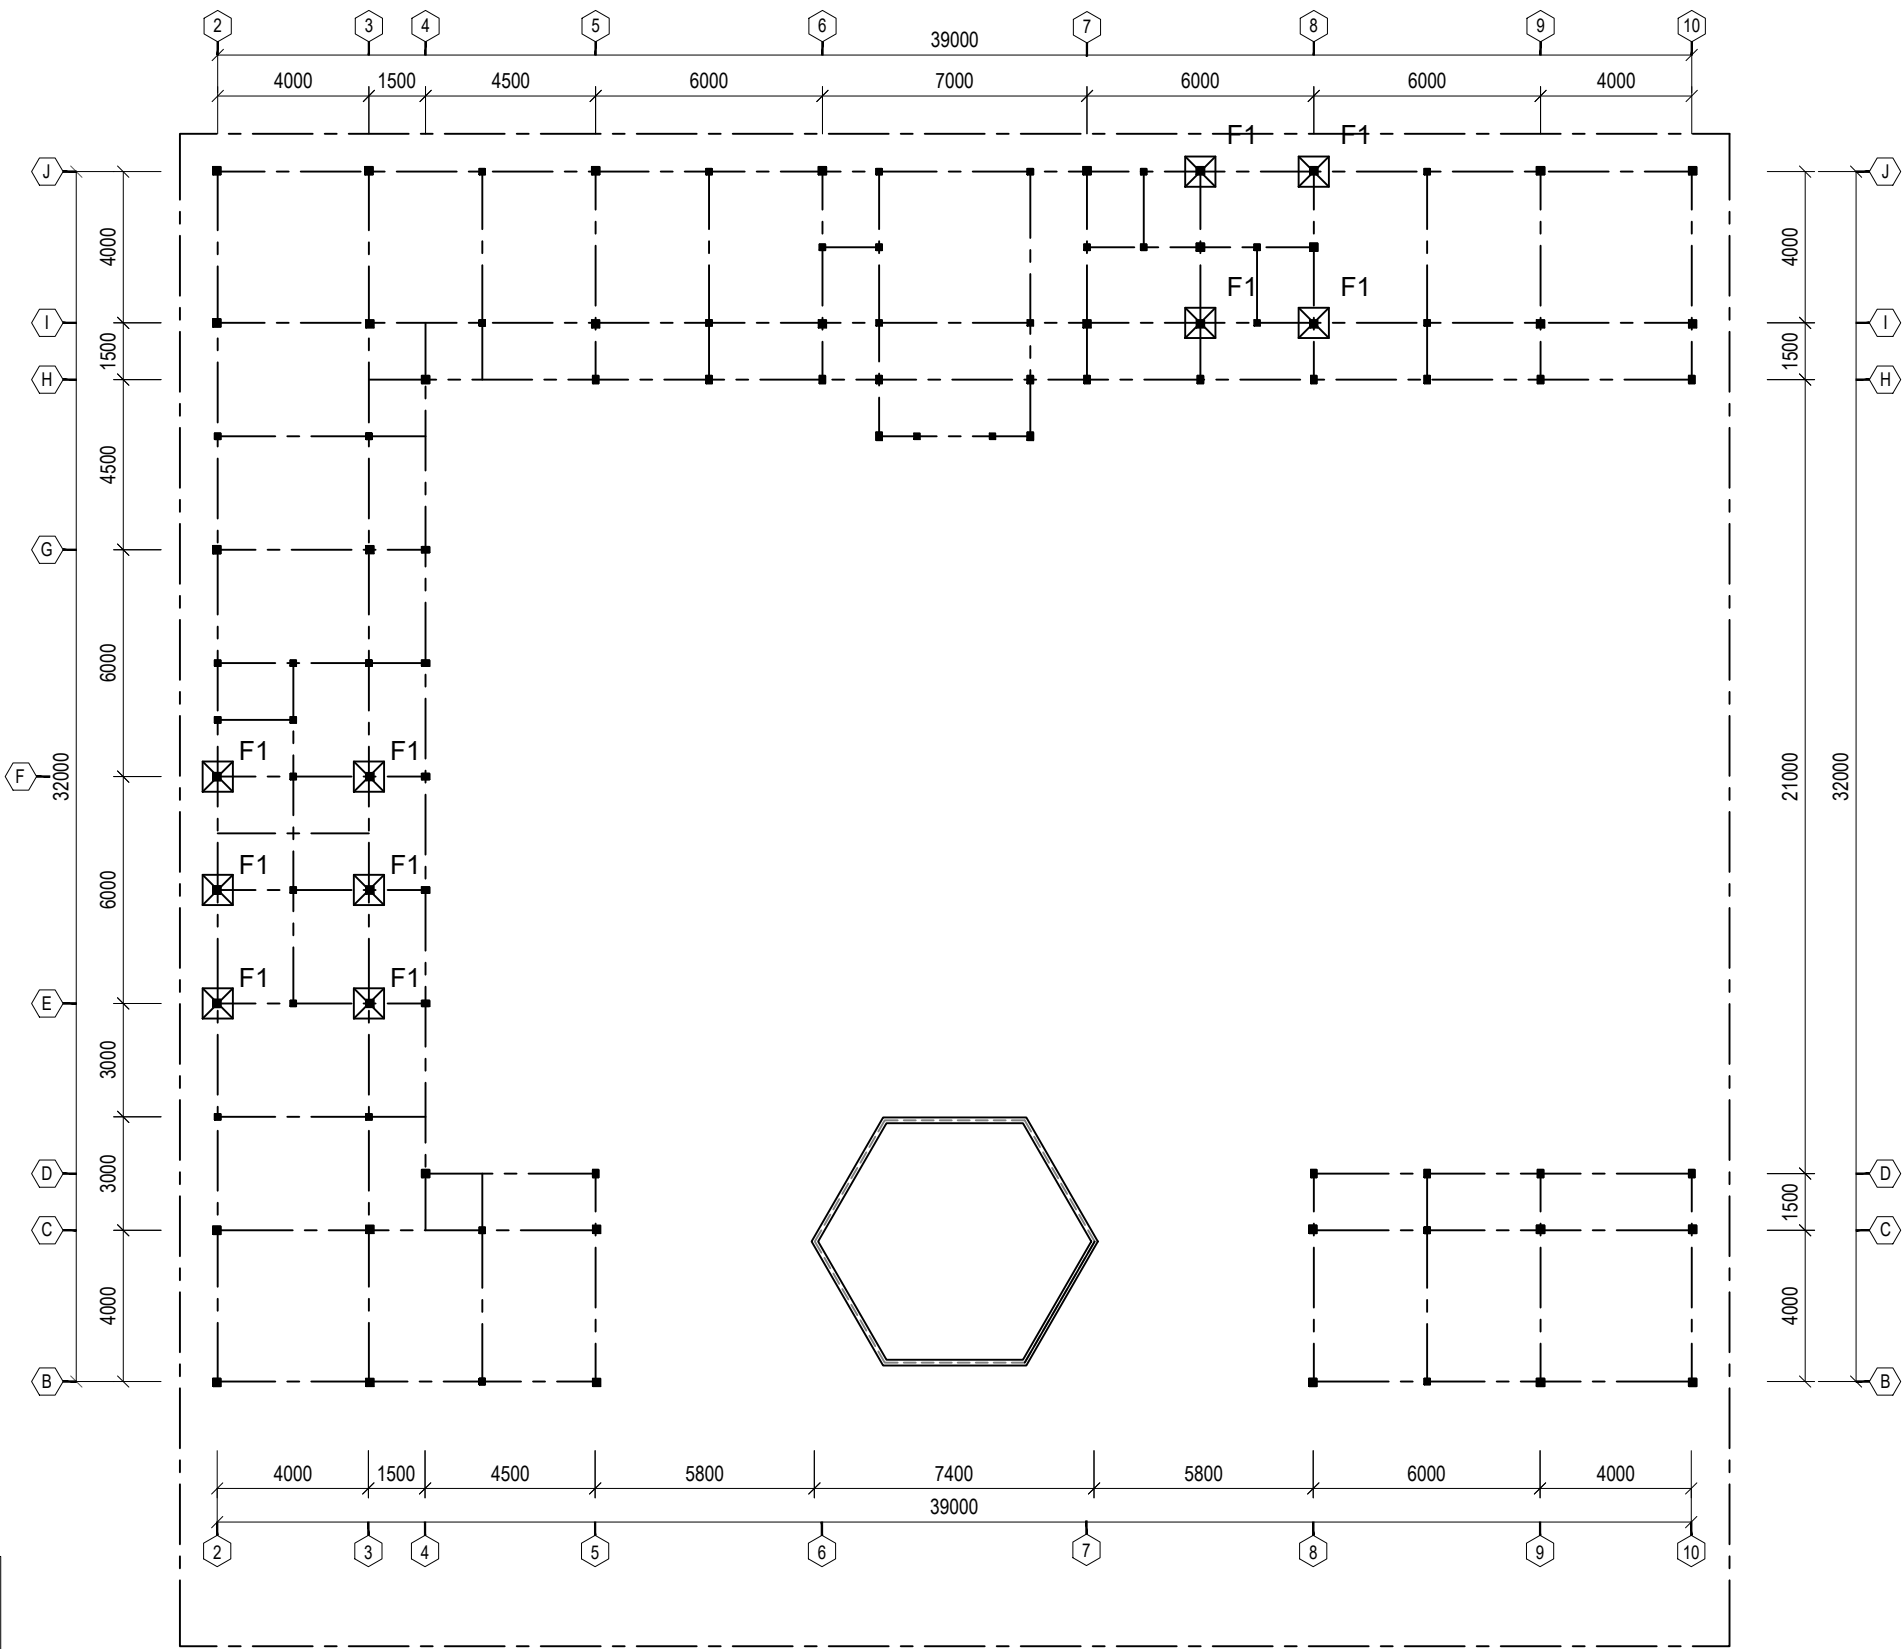


DENAH FOOTPLAT
SKALA 1 : 200

Notasi	Keterangan
F1	Pondasi Tapak uk 60x60x30 cm dengan 4bh trুক bambu ±Ø10 cm

Mutu Beton Struktur, $F'_c = 20,75 \text{ MPa}$; Setara K-250
Mutu Beton Praktis, $F'_c = 14,5 \text{ MPa}$; Setara K-175
Mutu Baja Tulangan, Sirip BJTS 420
Polos BJTP 280


Mutu Baja Profil, BJ37
Mutu Baja Baut, HTB A-325
Mutu Baja Angkur, A-307

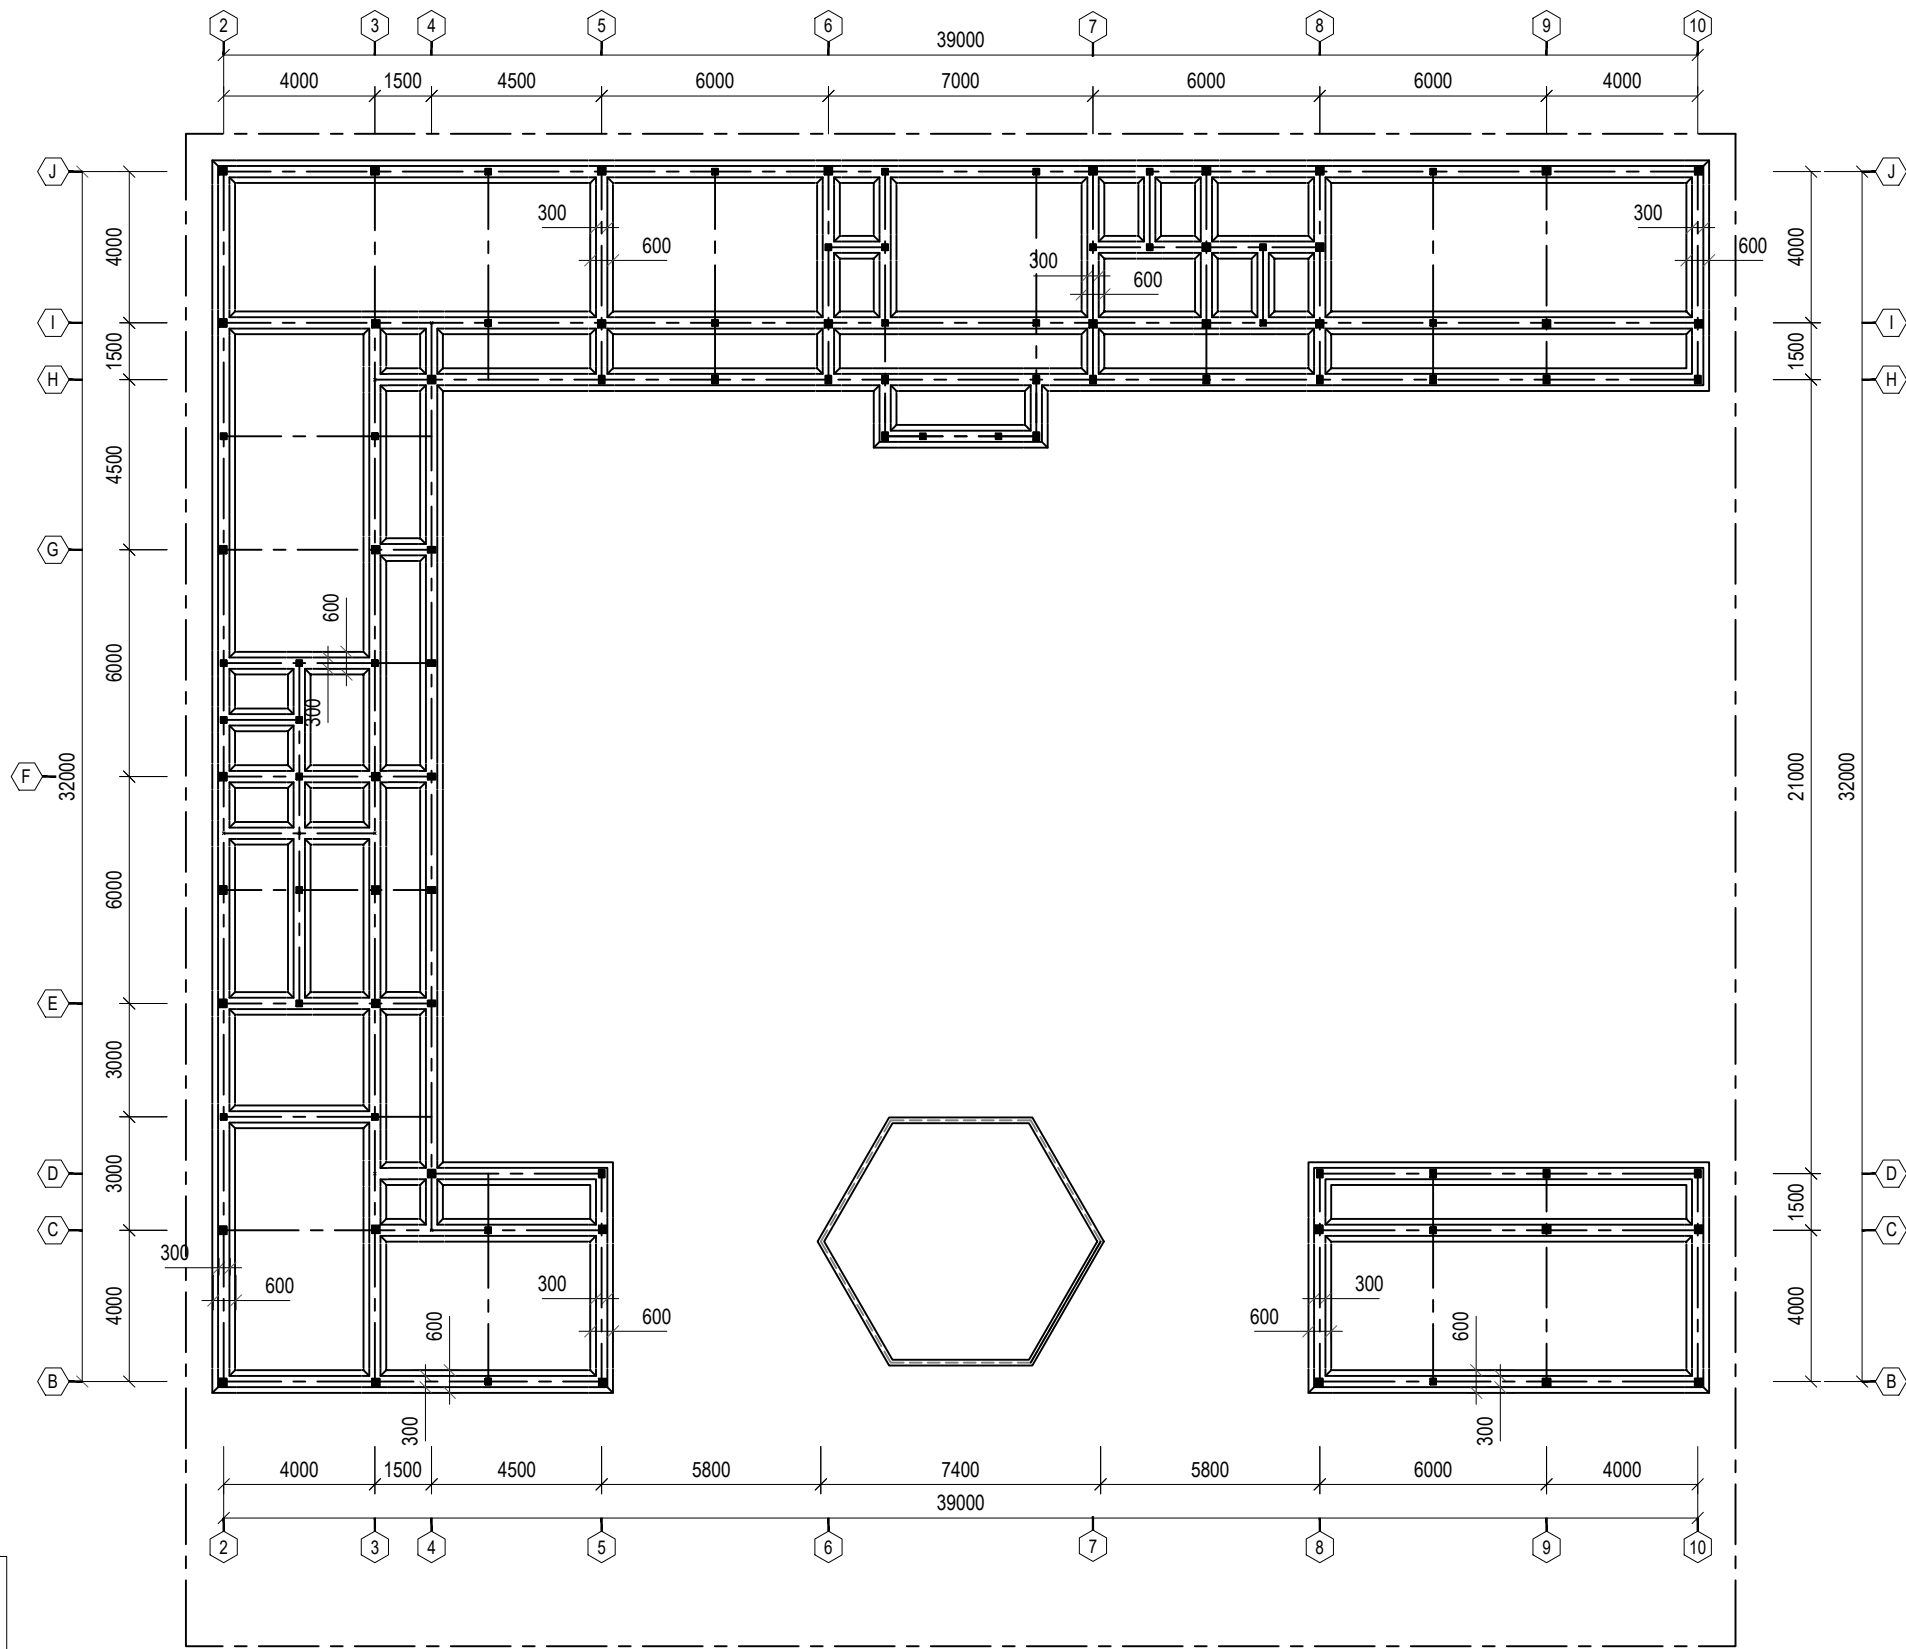

Mutu Beton Struktur, $F'c = 20,75 \text{ MPa}$; Setara K-250
Mutu Beton Praktis, $F'c = 14,5 \text{ MPa}$; Setara K-175
Mutu Baja Tulangan, Sirip BJTS 420
Polos BJTP 280

Mutu Baja Profil, BJ37
Mutu Baja Baut, HTB A-325
Mutu Baja Angkur, A-307

DENAH PONDASI
SKALA 1 : 200

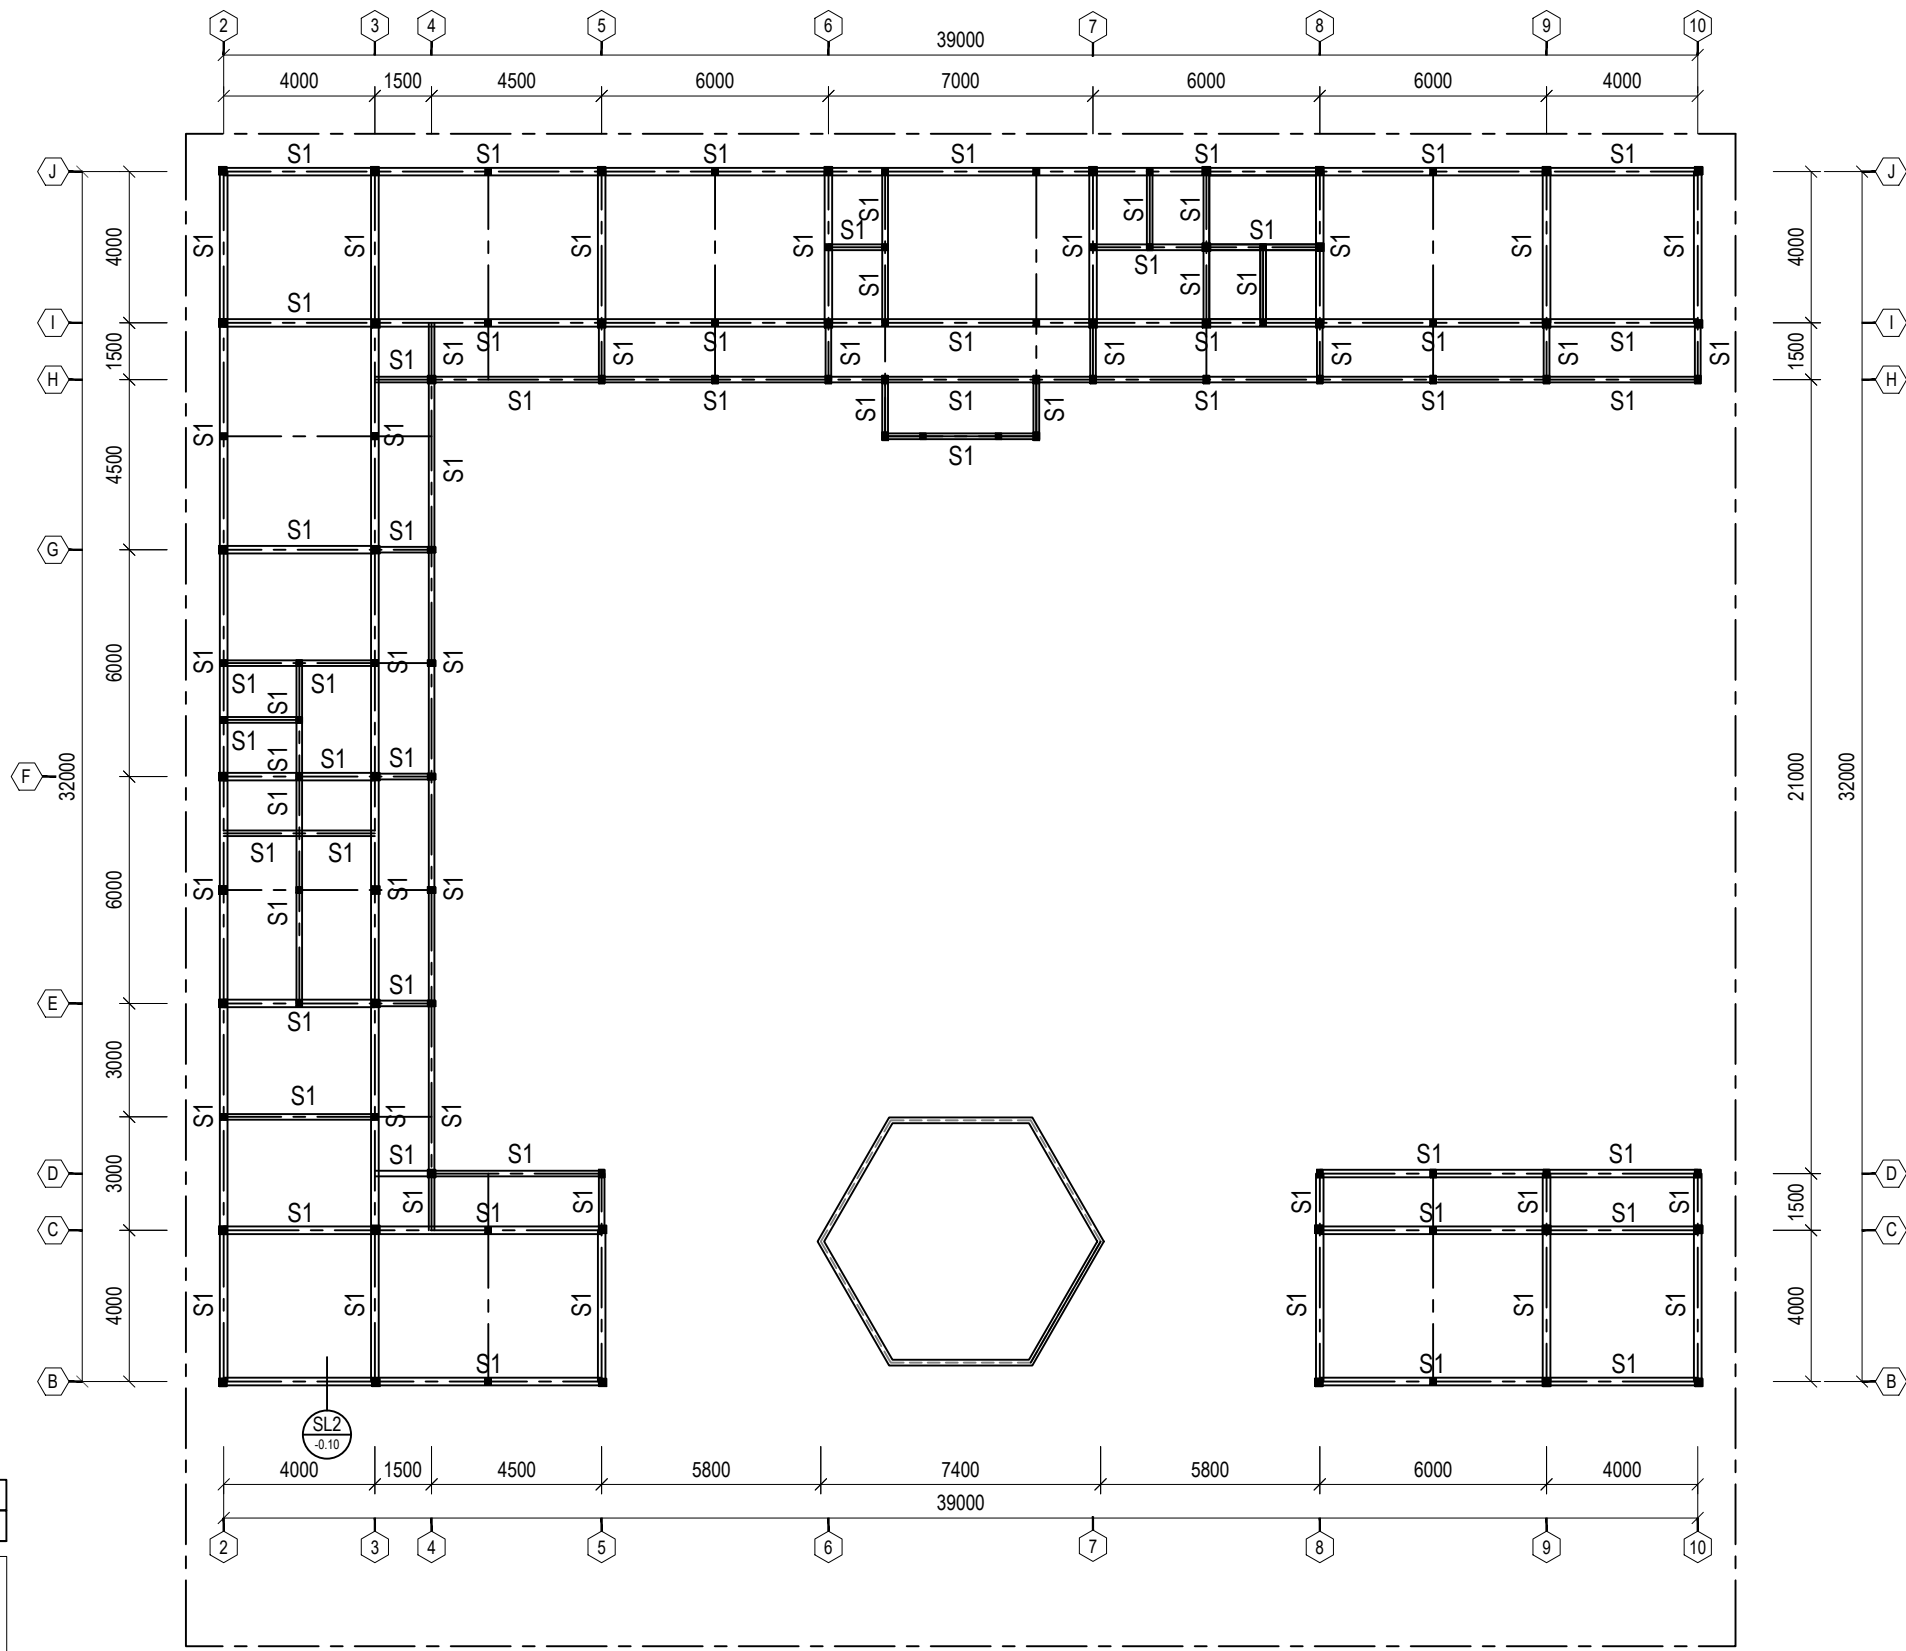


DENAH SLOOF
SKALA 1 : 200

Notasi	Keterangan
S1	Sloof uk 15x20 cm

Mutu Beton Struktur, $F'_c = 20,75 \text{ MPa}$; Setara K-250
Mutu Beton Praktis, $F'_c = 14,5 \text{ MPa}$; Setara K-175
Mutu Baja Tulangan, Sirip BJTS 420
Polos BJTP 280

Mutu Baja Profil, BJ37
Mutu Baja Baut, HTB A-325
Mutu Baja Angkur, A-307

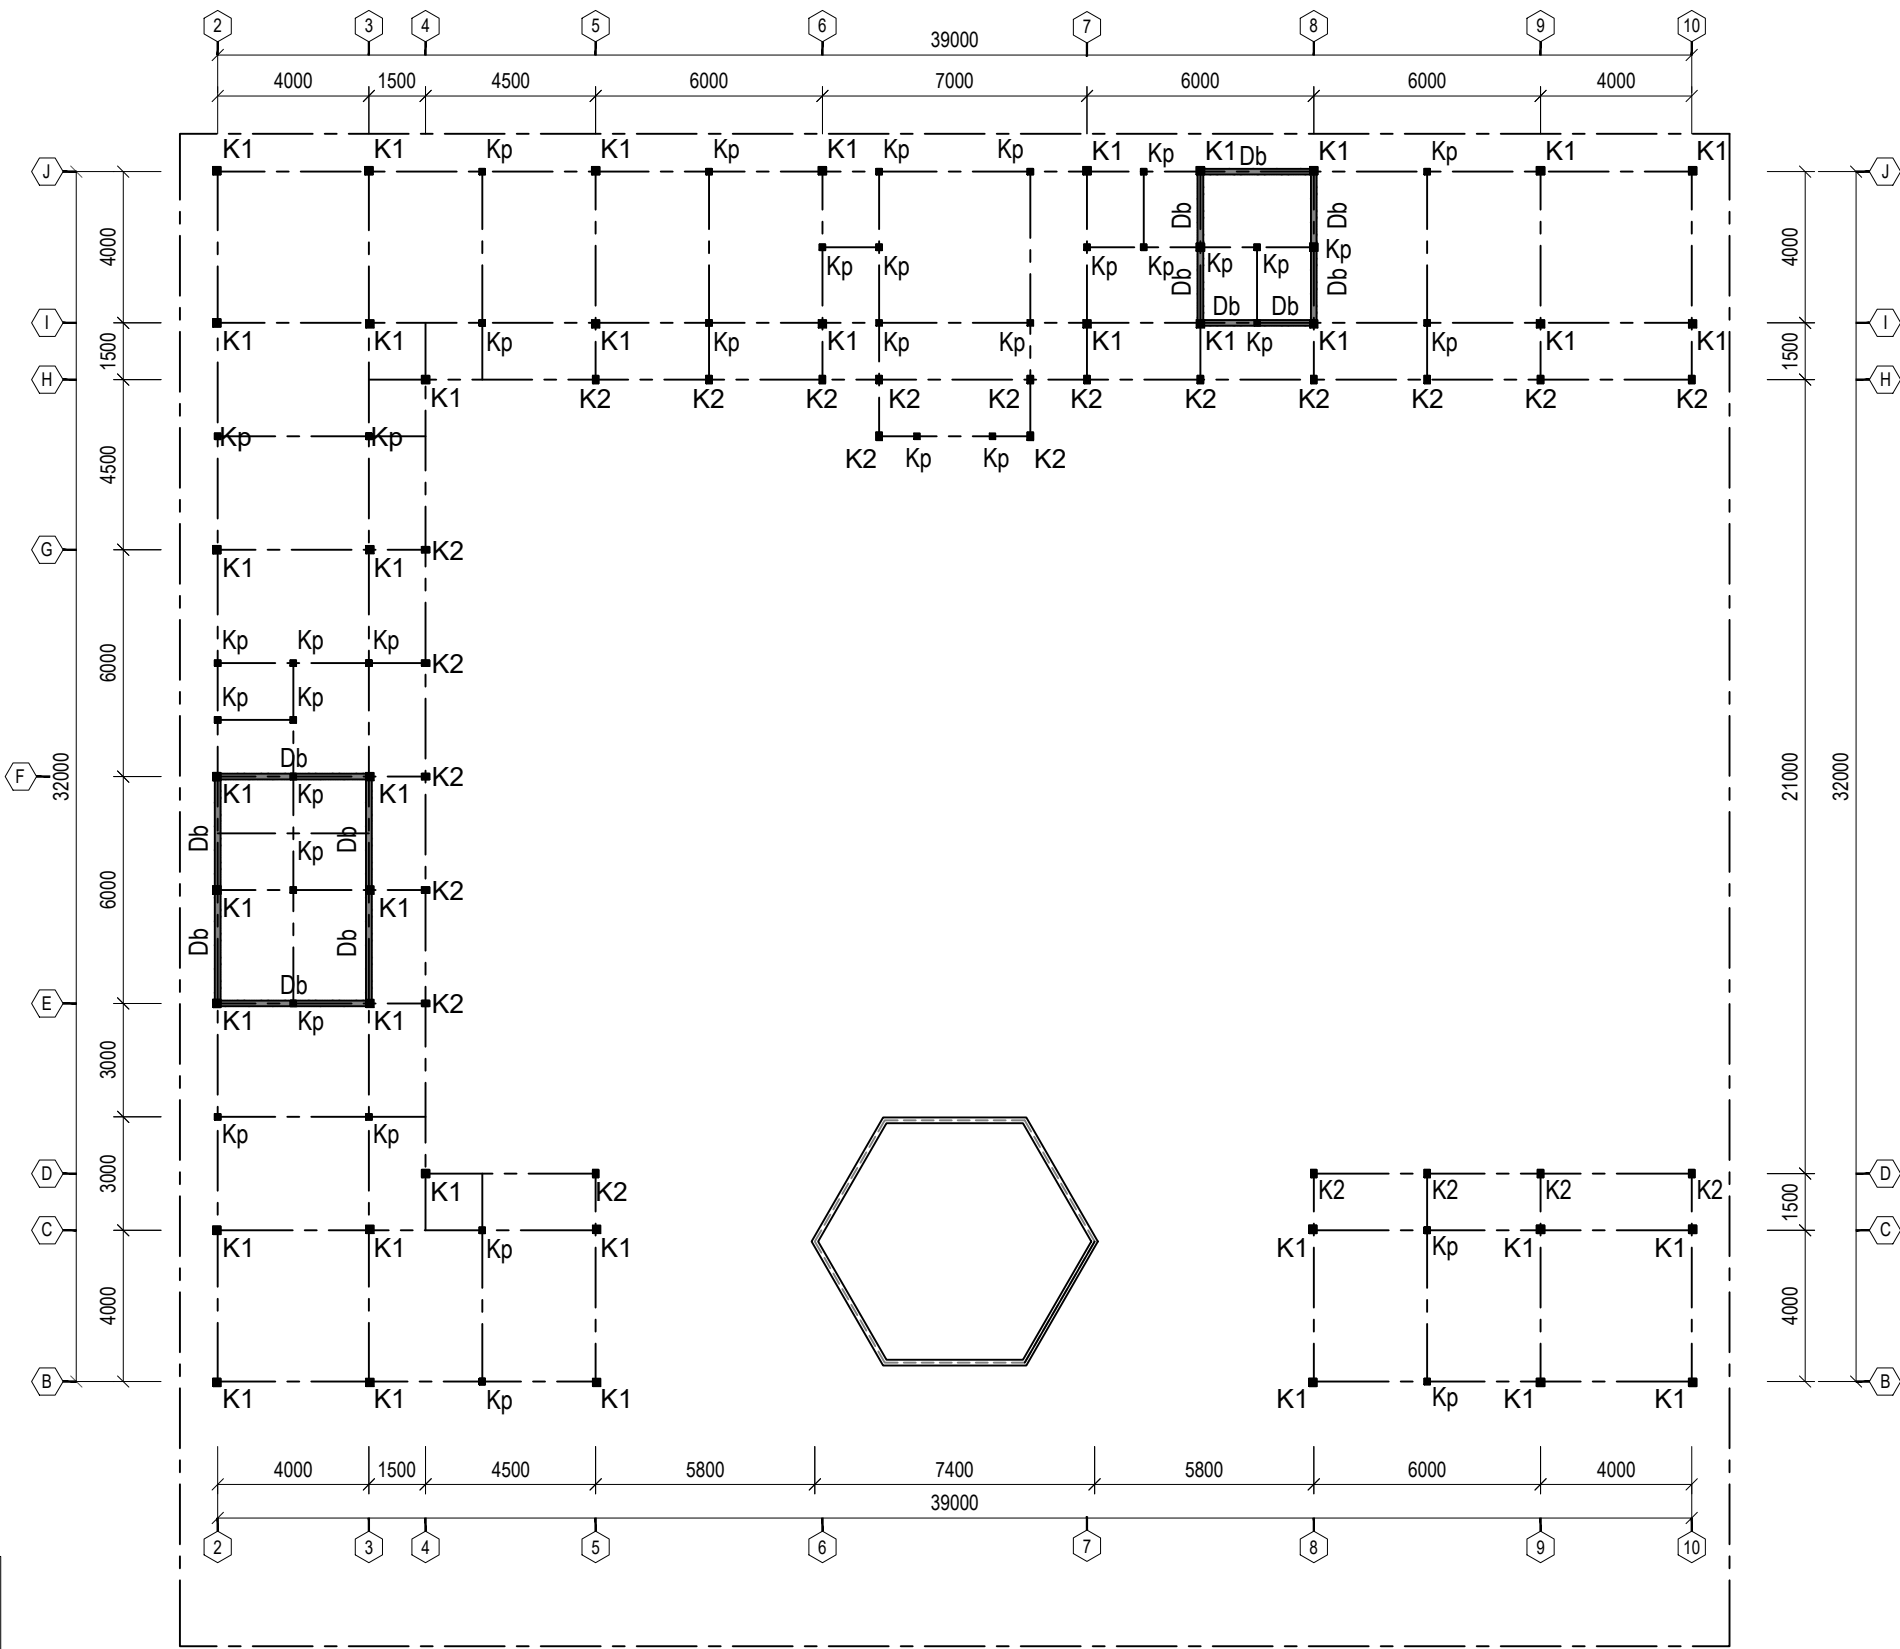


DENAH KOLOM
SKALA 1 : 200

Notasi	Keterangan
K1	Kolom uk 20x20 cm
K2	Kolom uk 15x20 cm
Kp	Kolom Praktis uk 15x15 cm
DB	Dinding beton tebal 15 cm

Mutu Beton Struktur, $F'_c = 20,75 \text{ MPa}$; Setara K-250
Mutu Beton Praktis, $F'_c = 14,5 \text{ MPa}$; Setara K-175
Mutu Baja Tulangan, Sirip BJTS 420
Polos BJTP 280

Mutu Baja Profil, BJ37
Mutu Baja Baut, HTB A-325
Mutu Baja Angkur, A-307

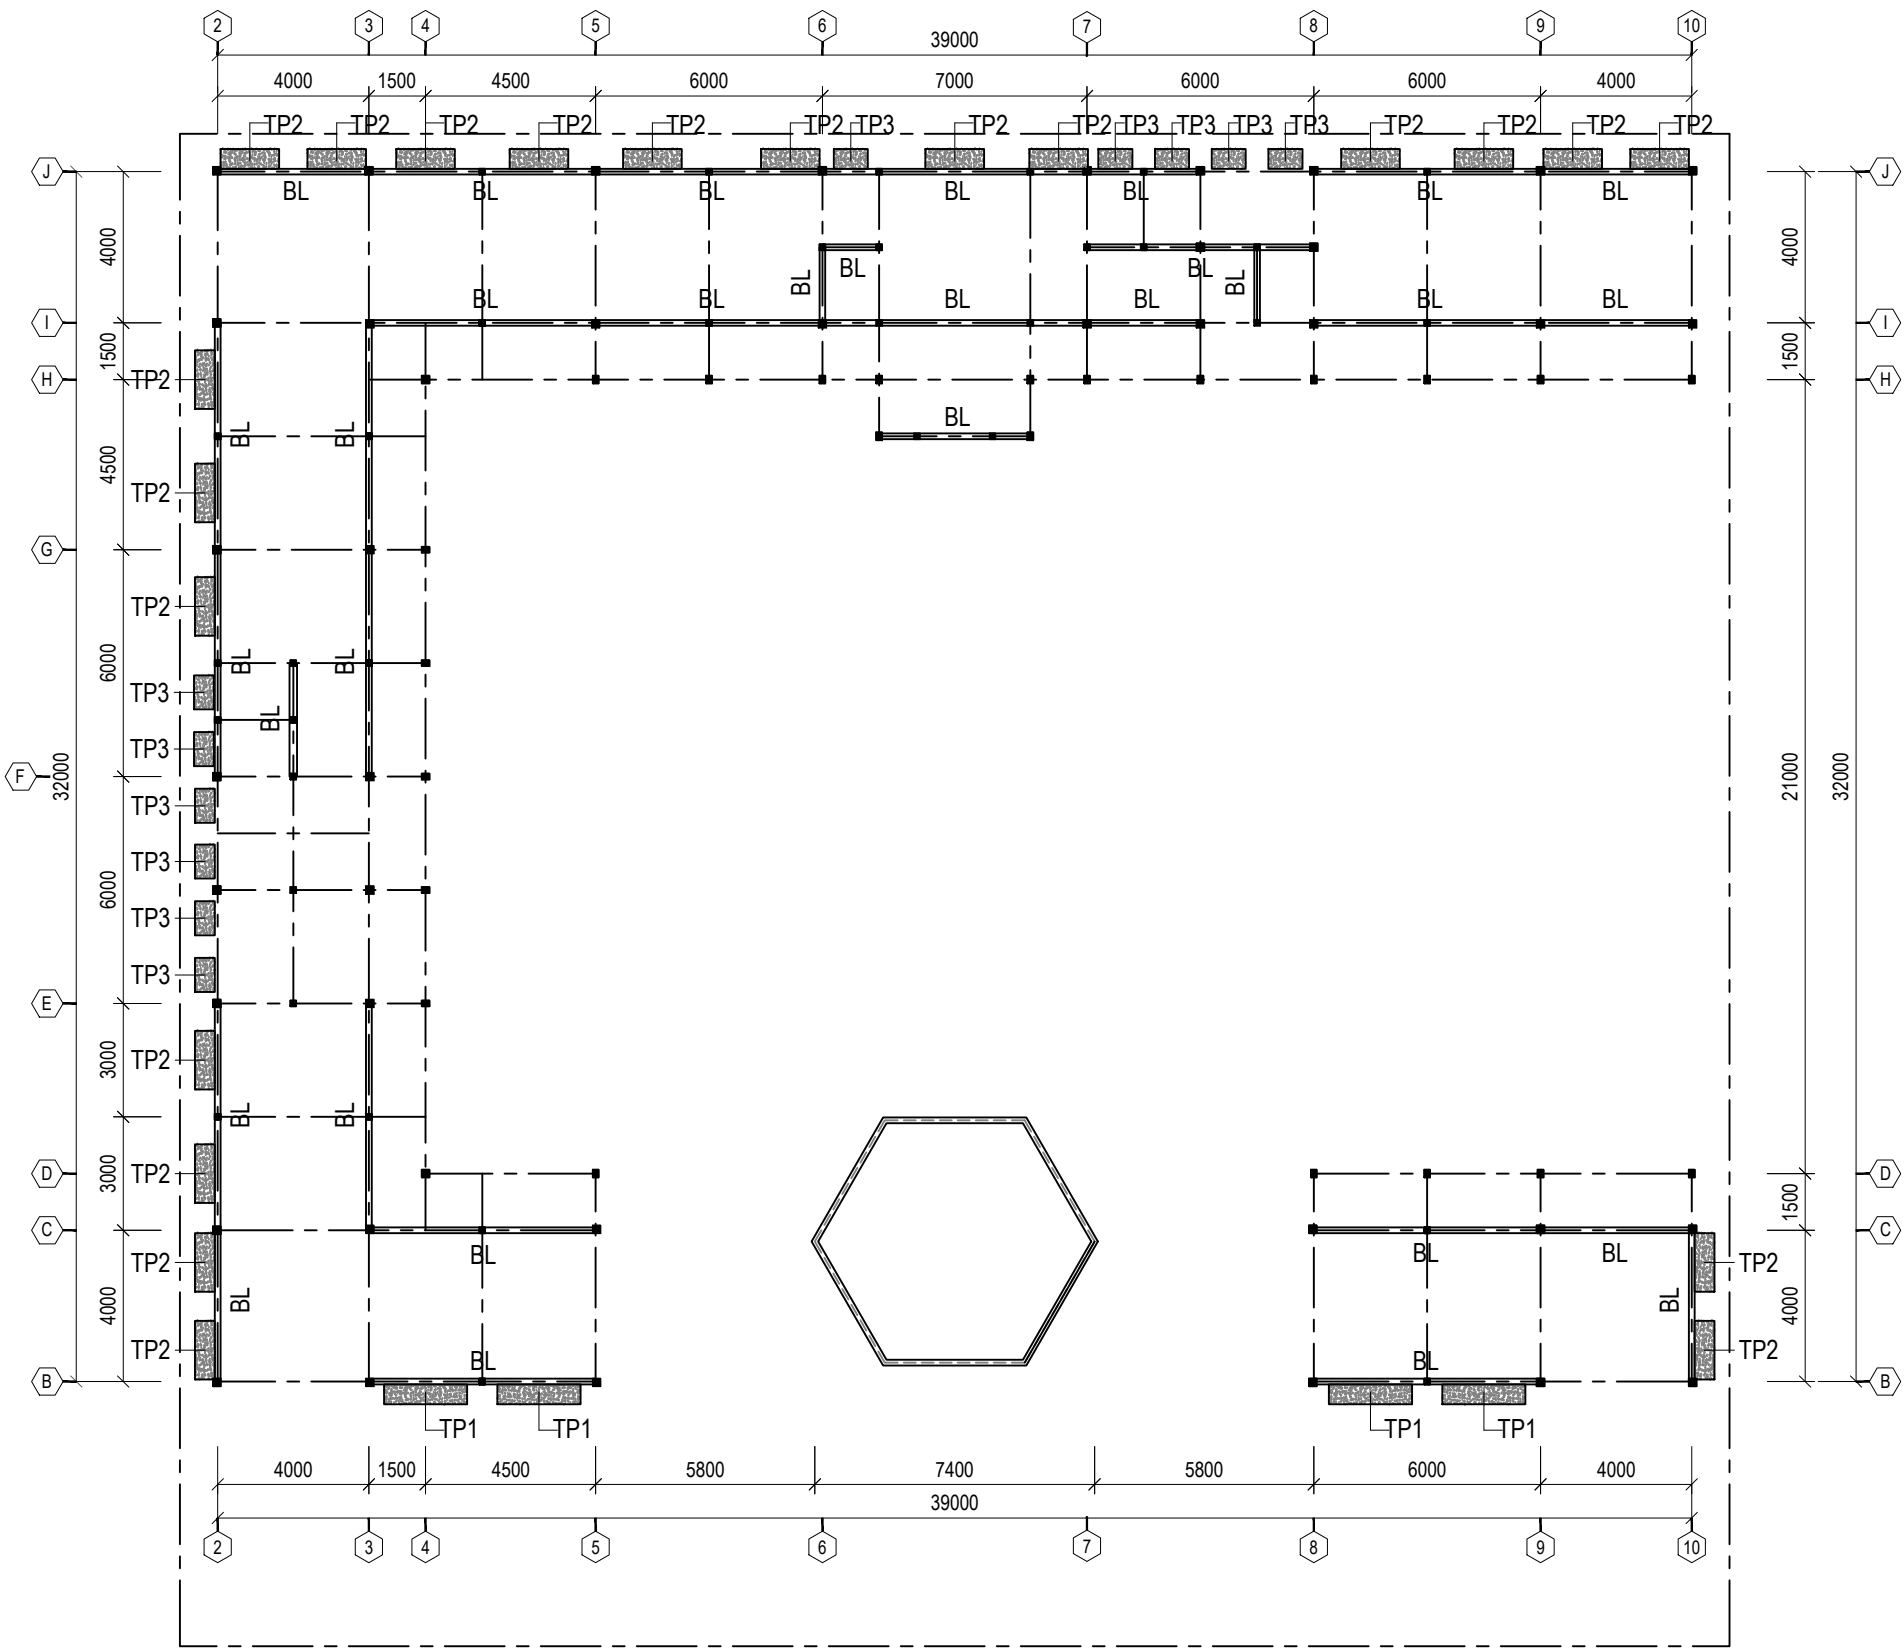


Notasi	Keterangan
BL	Balok Latei uk 12x15 cm
TP1	Plat topi-topi tebal = 10 cm; Lebar = 2,20 m
TP2	Plat topi-topi tebal = 10 cm; Lebar = 1,55 m
TP3	Plat topi-topi tebal = 10 cm; Lebar = 0,90 m
TP 4	Plat topi-topi tebal = 10 cm; Lebar = 3,00 m

Mutu Beton Struktur, $F_c = 20,75 \text{ MPa}$; Setara K-250
Mutu Beton Praktis, $F_c = 14,5 \text{ MPa}$; Setara K-175
Mutu Baja Tulangan, Sirip BJTS 420
Polos BJTP 280

Mutu Baja Profil, BJ37
Mutu Baja Baut, HTB A-325
Mutu Baja Angkur, A-307

DENAH BALOK DAN PLAT TOPI- TOPI

SKALA 1 : 200

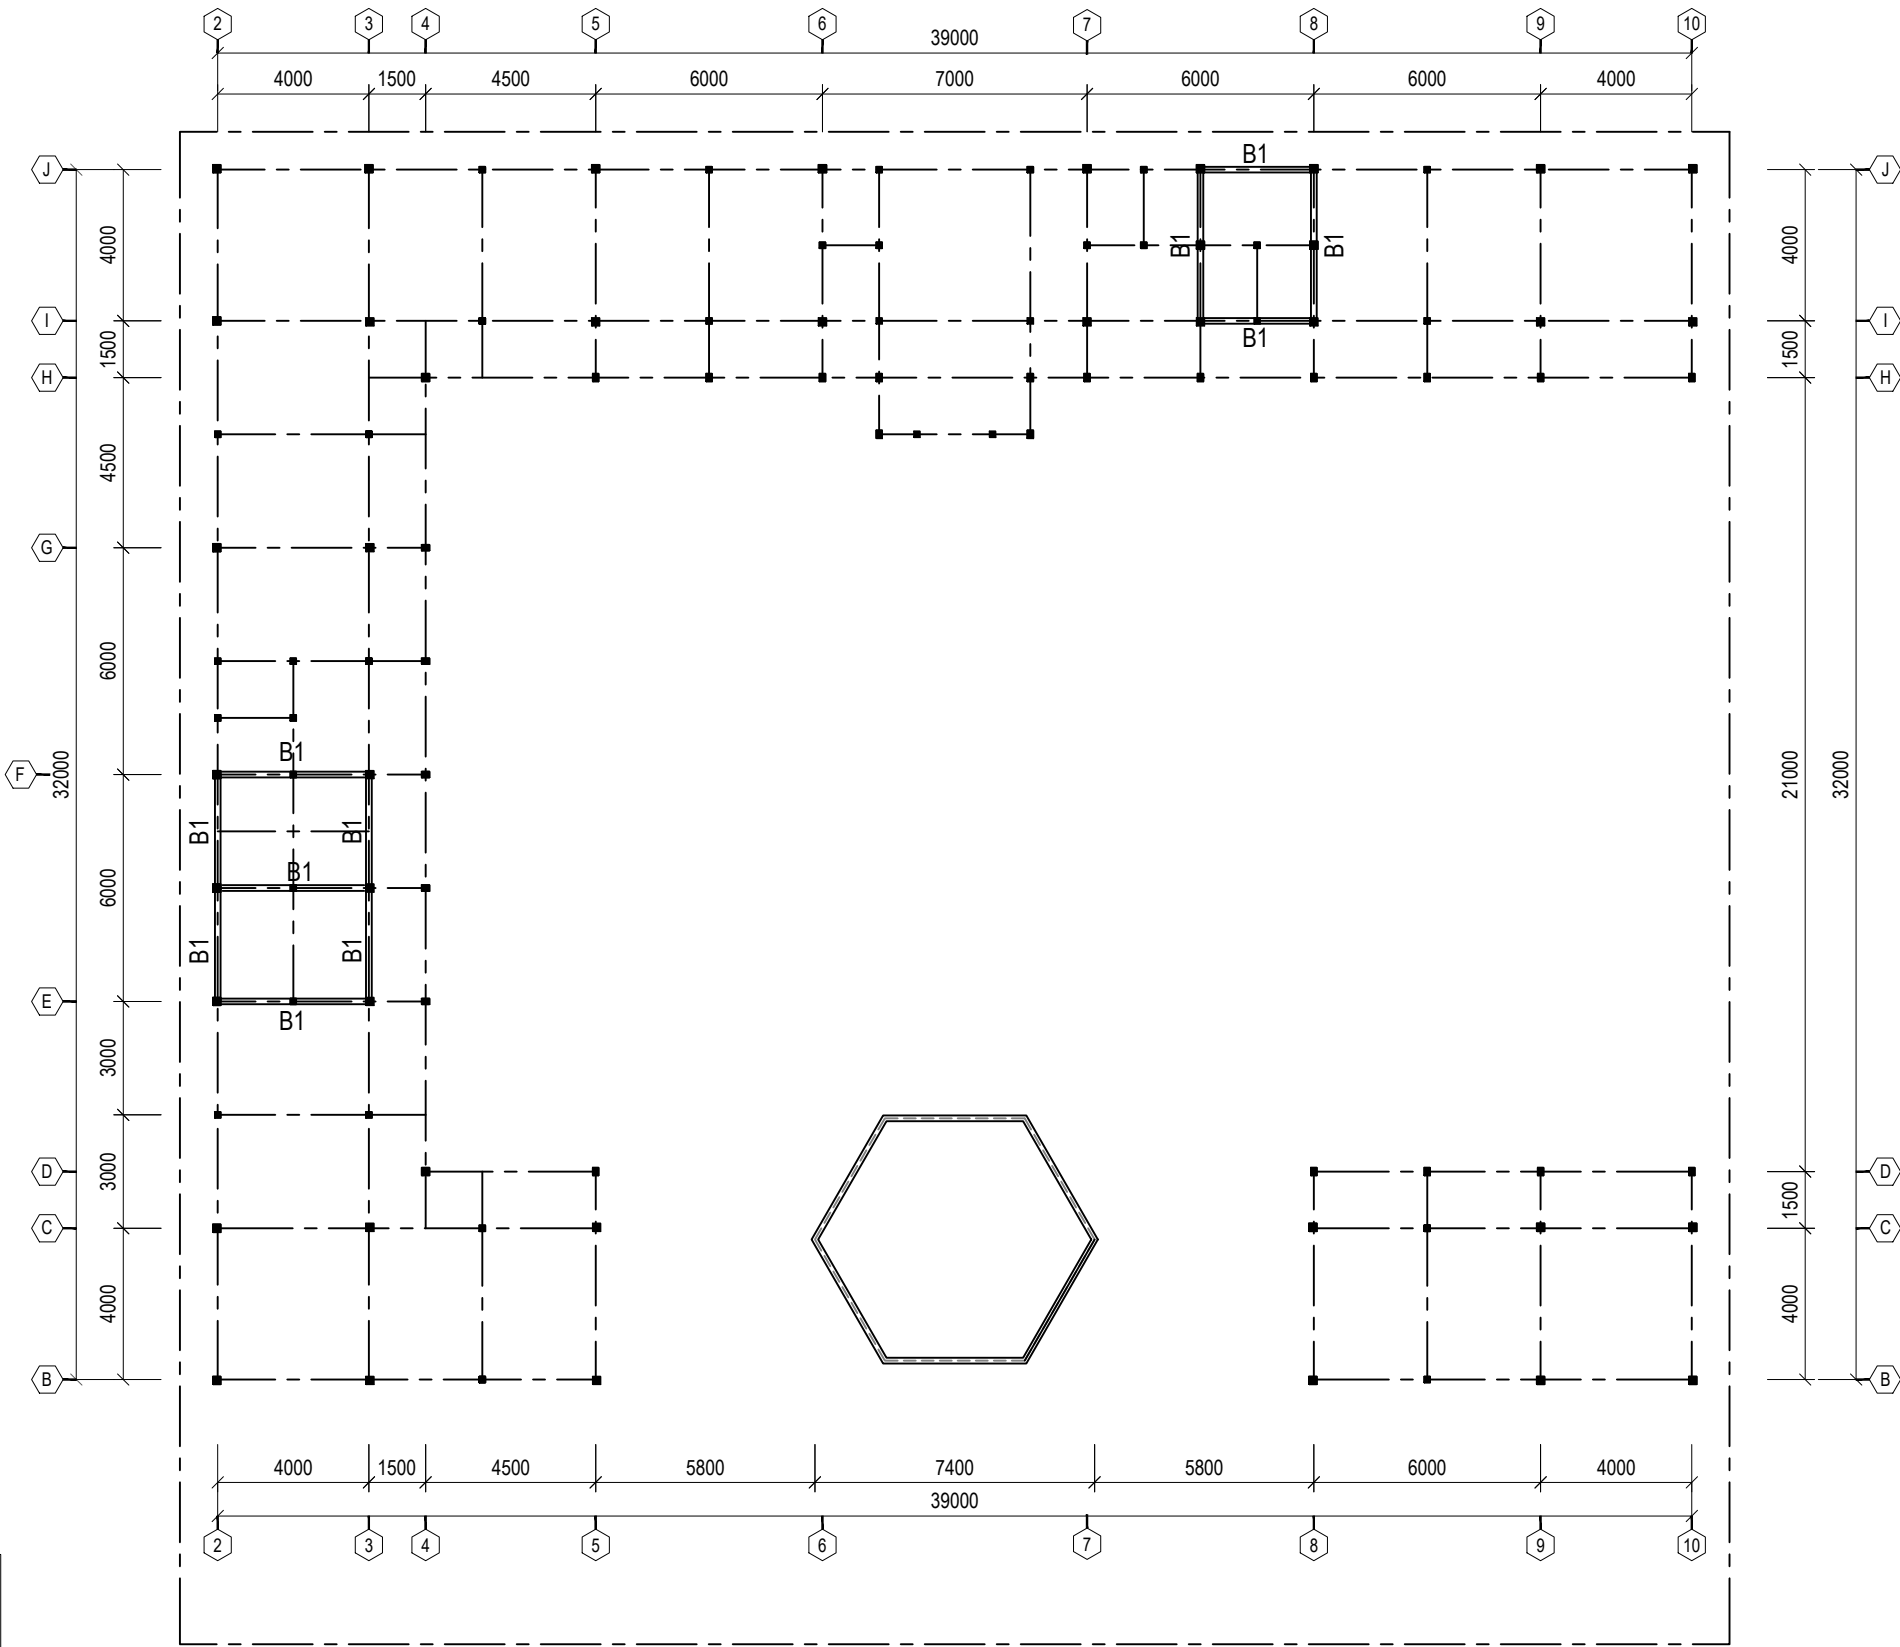


DENAH BALOK LT.2

SKALA 1 : 200

Notasi	Keterangan
B1	Balok uk 12x15 cm

Mutu Beton Struktur, $F'_c = 20,75 \text{ MPa}$; Setara K-250
Mutu Beton Praktis, $F'_c = 14,5 \text{ MPa}$; Setara K-175
Mutu Baja Tulangan, Sirip BJTS 420
Polos BJTP 280

Mutu Baja Profil, BJ37
Mutu Baja Baut, HTB A-325
Mutu Baja Angkur, A-307

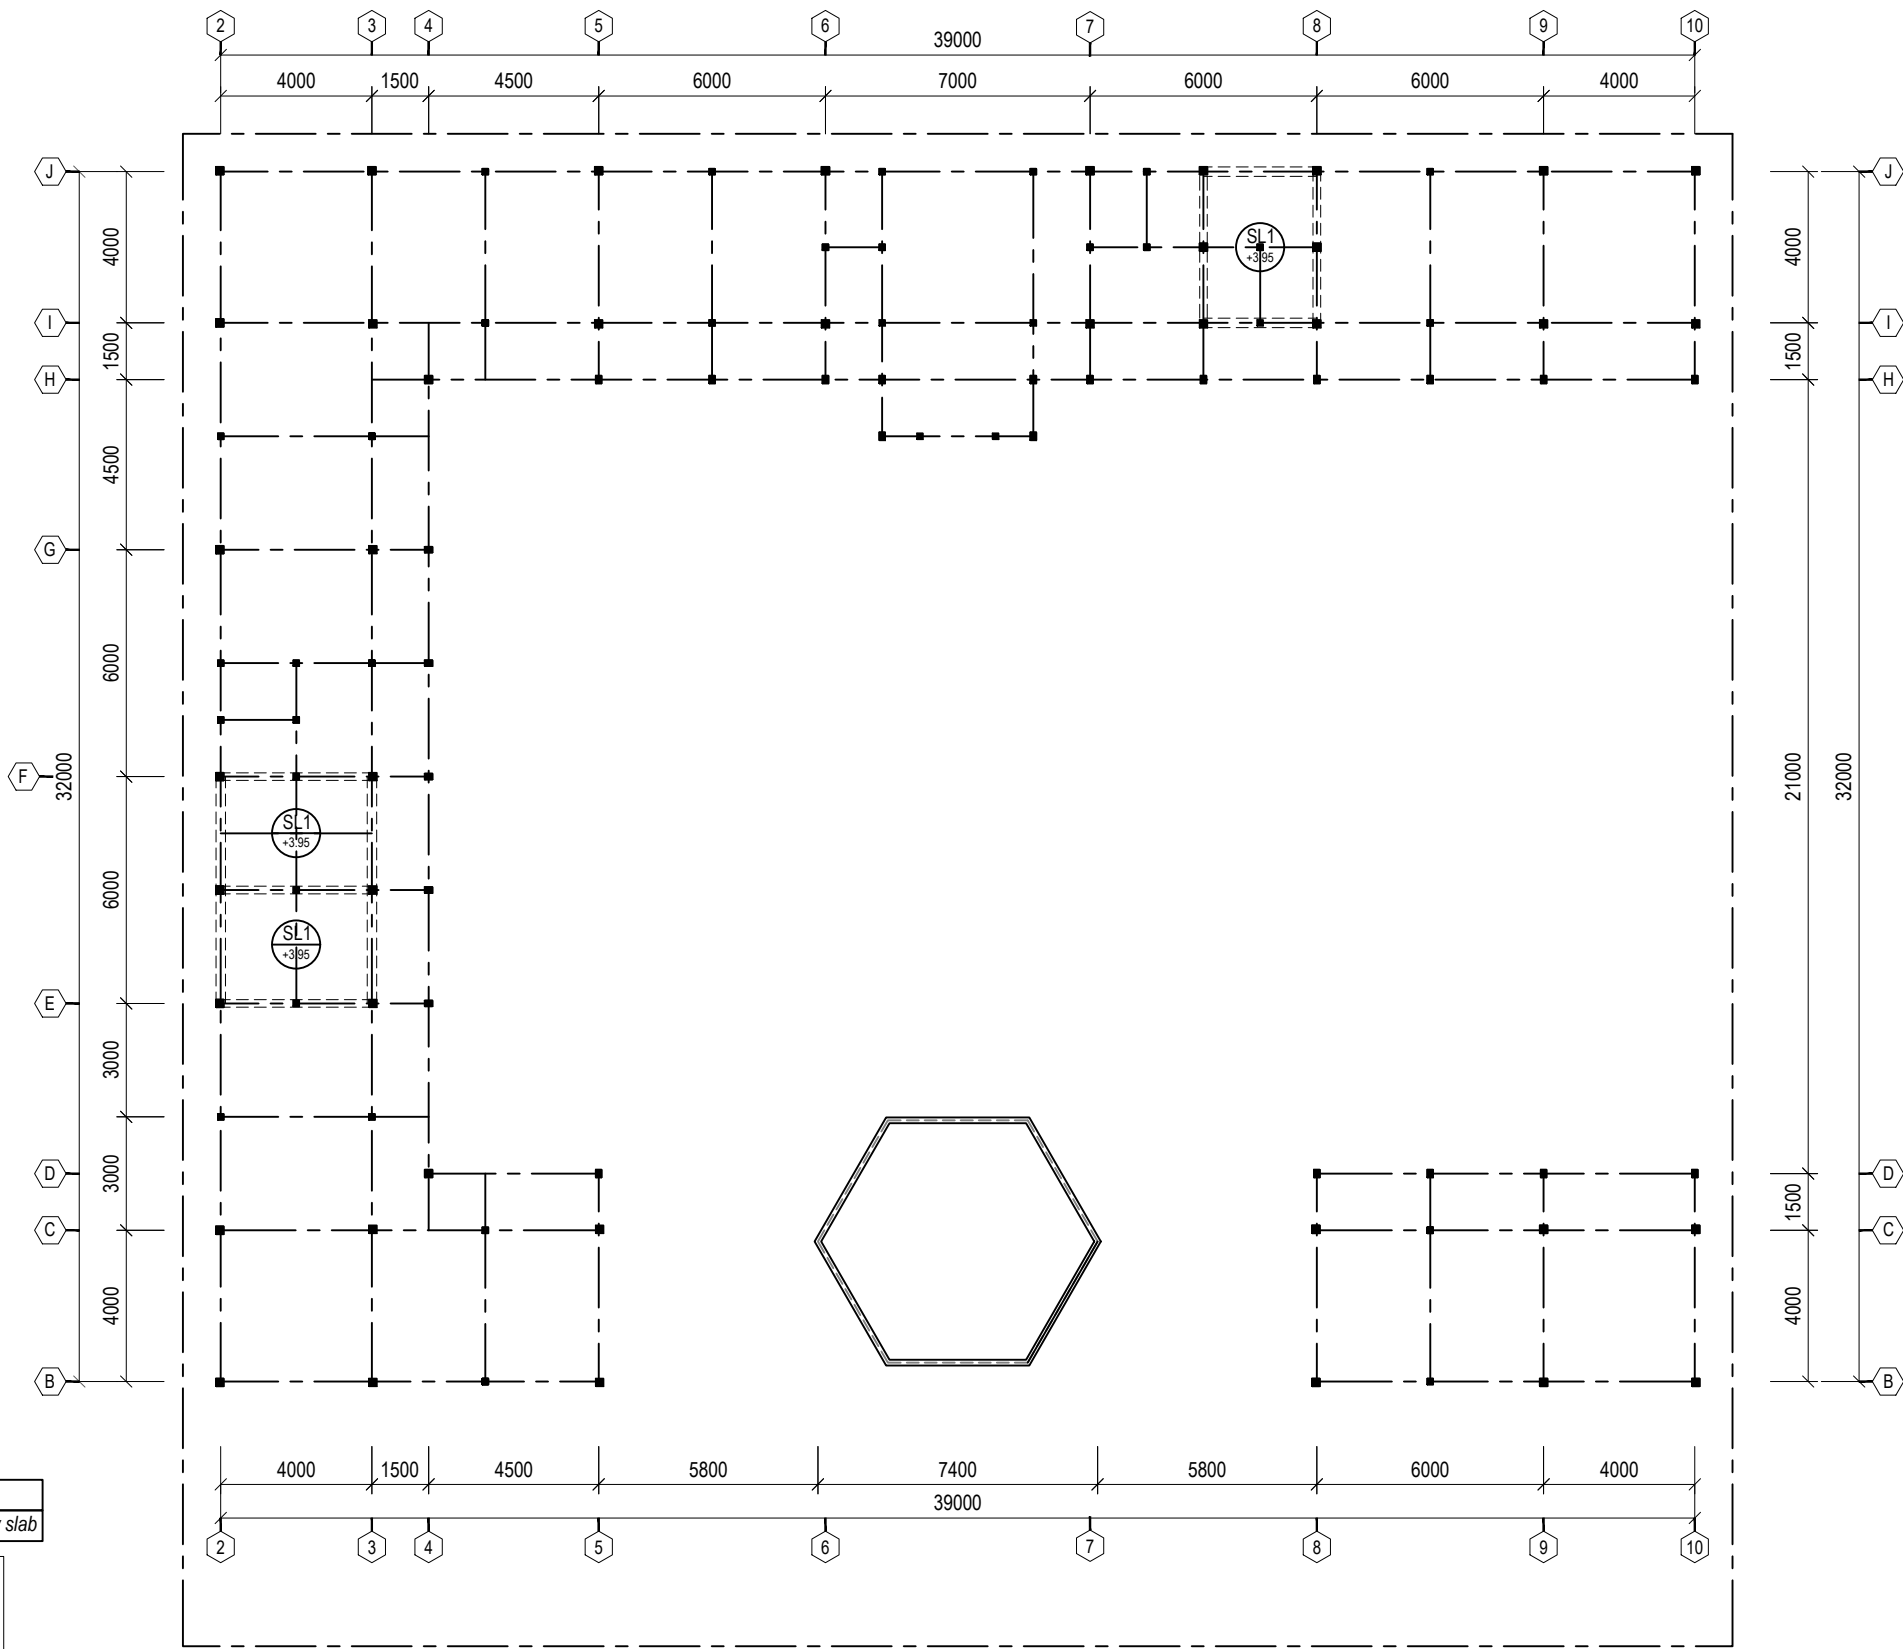


Notasi	Keterangan
SL1	Pelat lantai tebal 13 cm tulangan 2 lapis one way slab

Mutu Beton Struktur, $F'_c = 20,75 \text{ MPa}$; Setara K-250
Mutu Beton Praktis, $F'_c = 14,5 \text{ MPa}$; Setara K-175
Mutu Baja Tulangan, Sirip BJTS 420
Polos BJTP 280

Mutu Baja Profil, BJ37
Mutu Baja Baut, HTB A-325
Mutu Baja Angkur, A-307

DENAH PELAT LT.2
SKALA 1 : 200

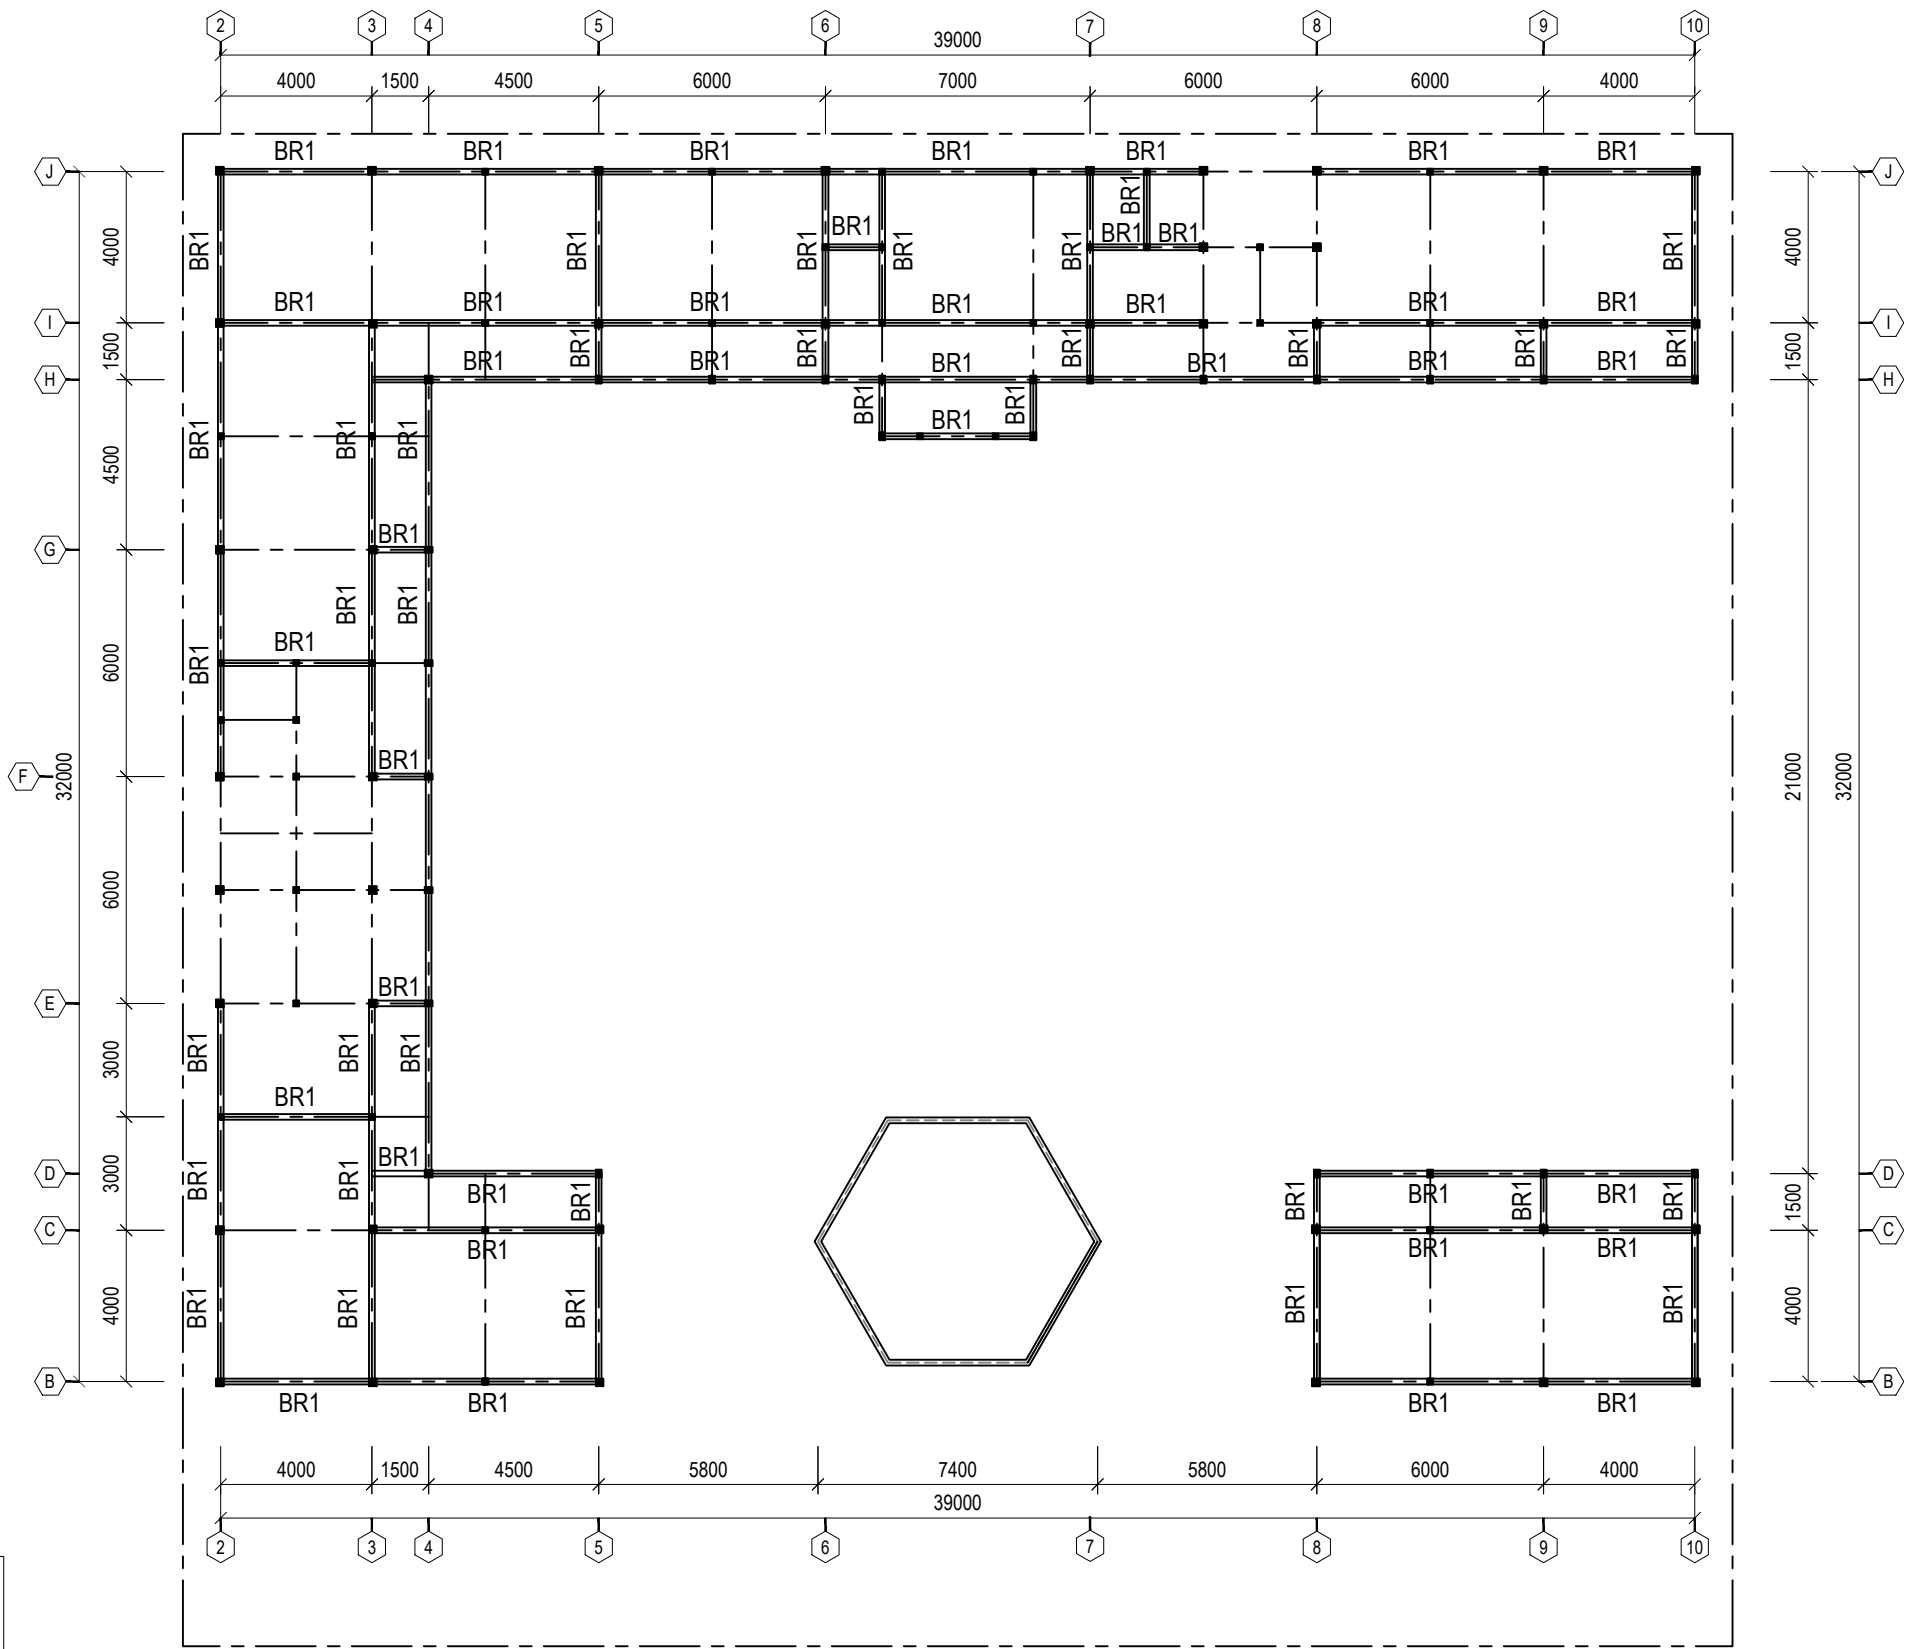


DENAH BALOK RING

SKALA 1 : 200

Notasi	Keterangan
BR1	Balok uk 12x15 cm

Mutu Beton Struktur, $F'_c = 20,75 \text{ MPa}$; Setara K-250
Mutu Beton Praktis, $F'_c = 14,5 \text{ MPa}$; Setara K-175
Mutu Baja Tulangan, Sirip BJTS 420
Polos BJTP 280

Mutu Baja Profil, BJ37
Mutu Baja Baut, HTB A-325
Mutu Baja Angkur, A-307

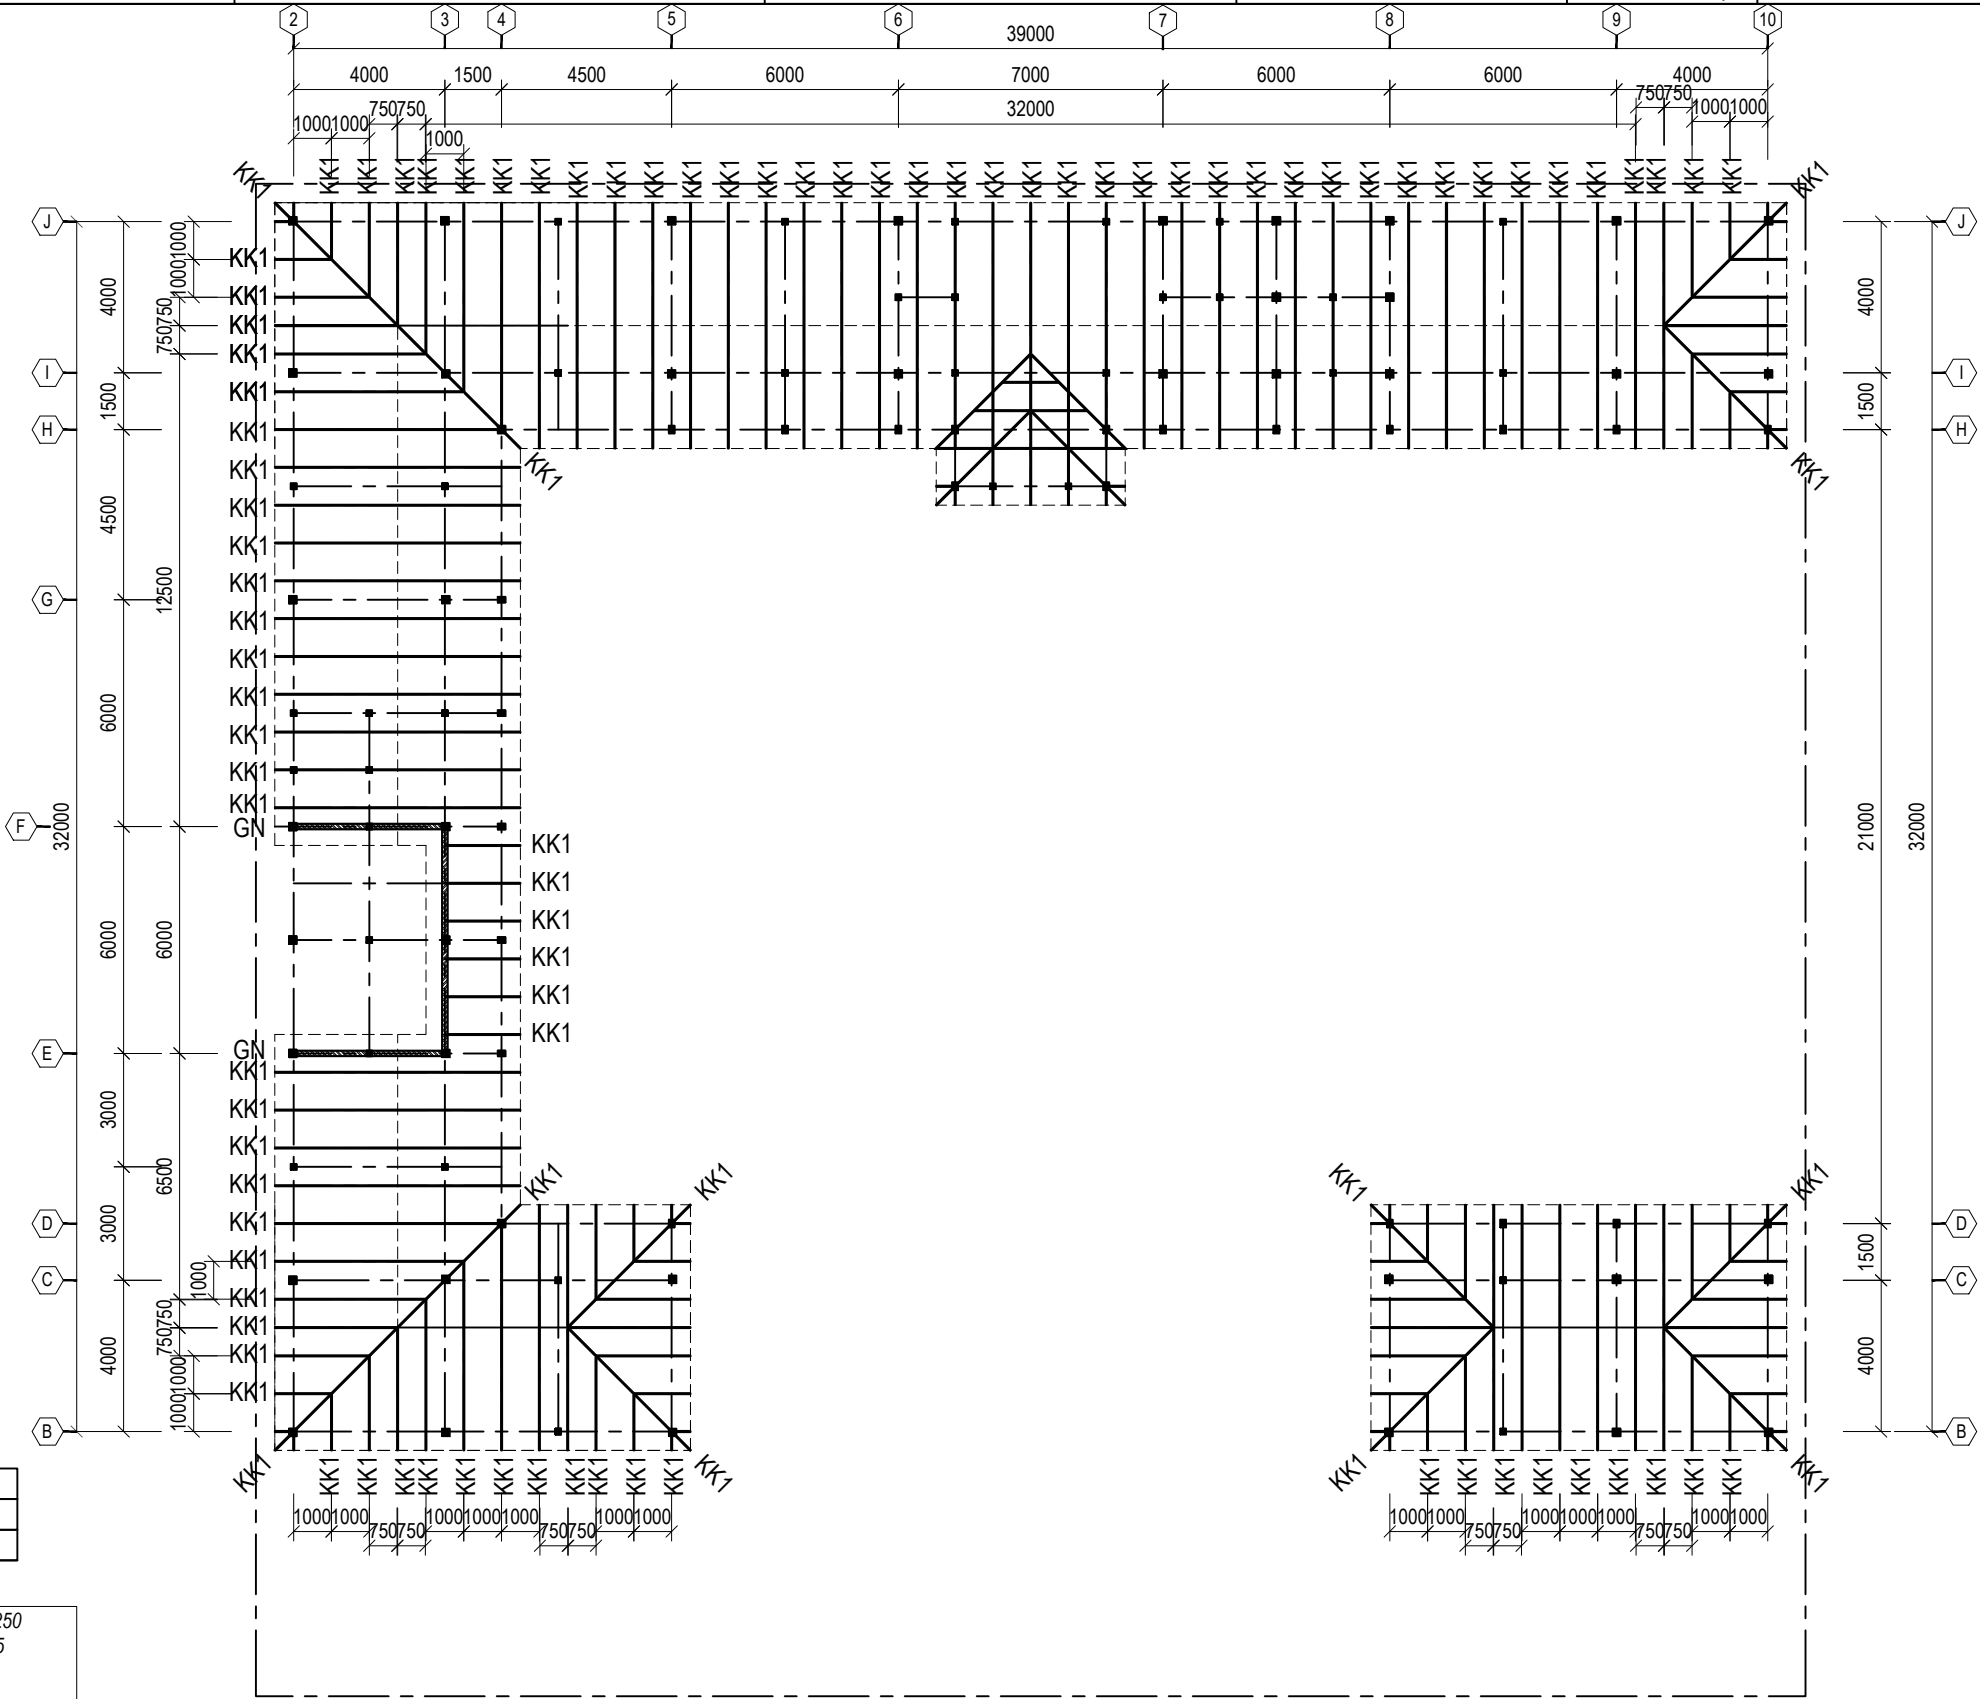


DENAH KUDA-KUDA

SKALA 1 : 200

Notasi	Keterangan
KK1	Kuda-kuda Baja Ringan C-75
GN	Gunungan


Mutu Beton Struktur, $F'_c = 20,75 \text{ MPa}$; Setara K-250
Mutu Beton Praktis, $F'_c = 14,5 \text{ MPa}$; Setara K-175
Mutu Baja Tulangan, Sirip BJTS 420
Polos BJTP 280

Mutu Baja Profil, BJ37
Mutu Baja Baut, HTB A-325
Mutu Baja Angkur, A-307

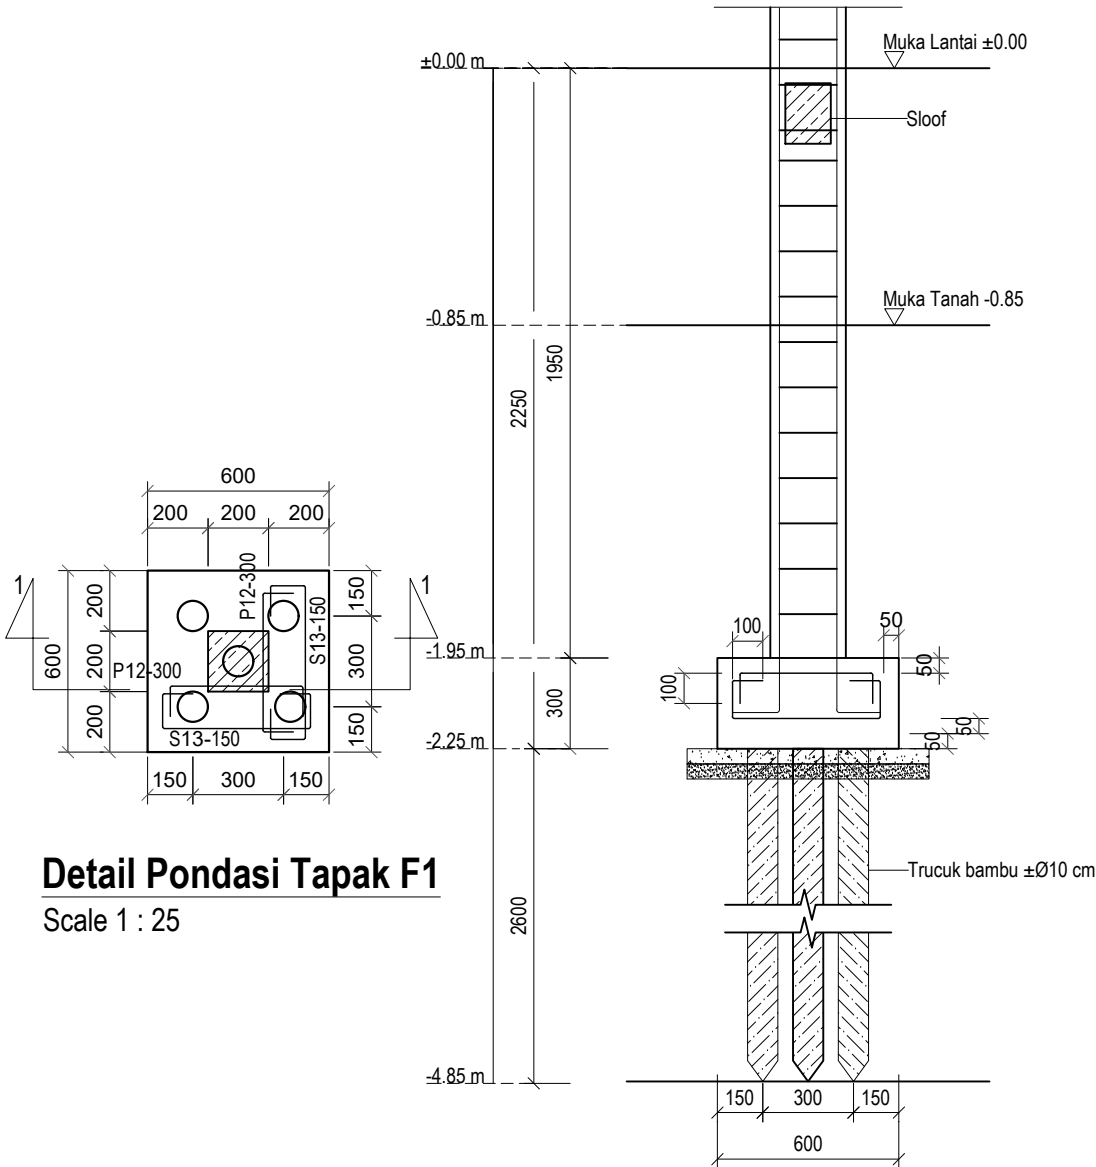


Detail Pondasi Tapak F1
Scale 1 : 25

Potongan 1-1
Scale 1 : 25

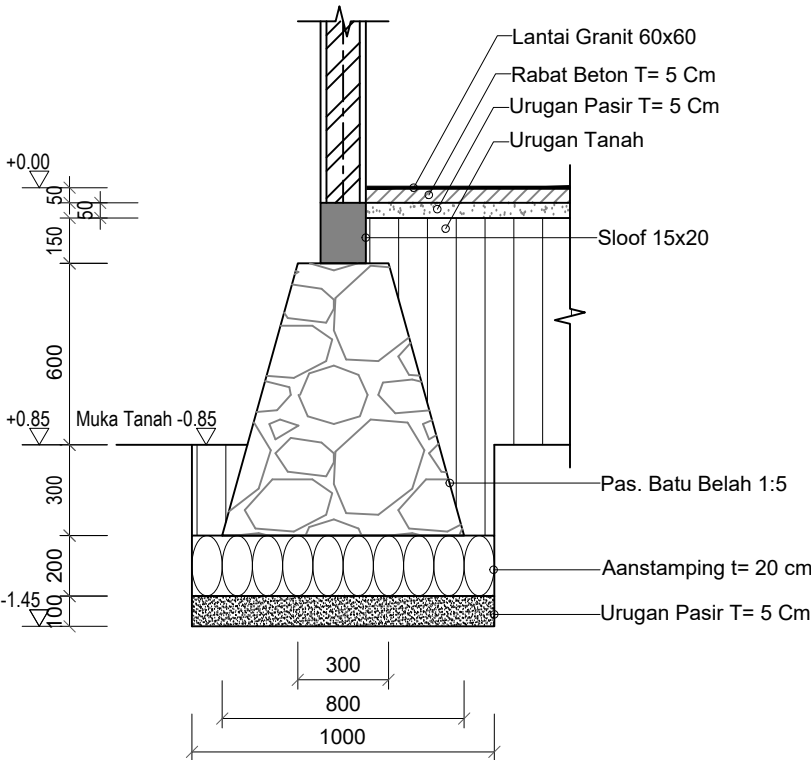



Detail Pondasi Lajur
Skala 1 : 25

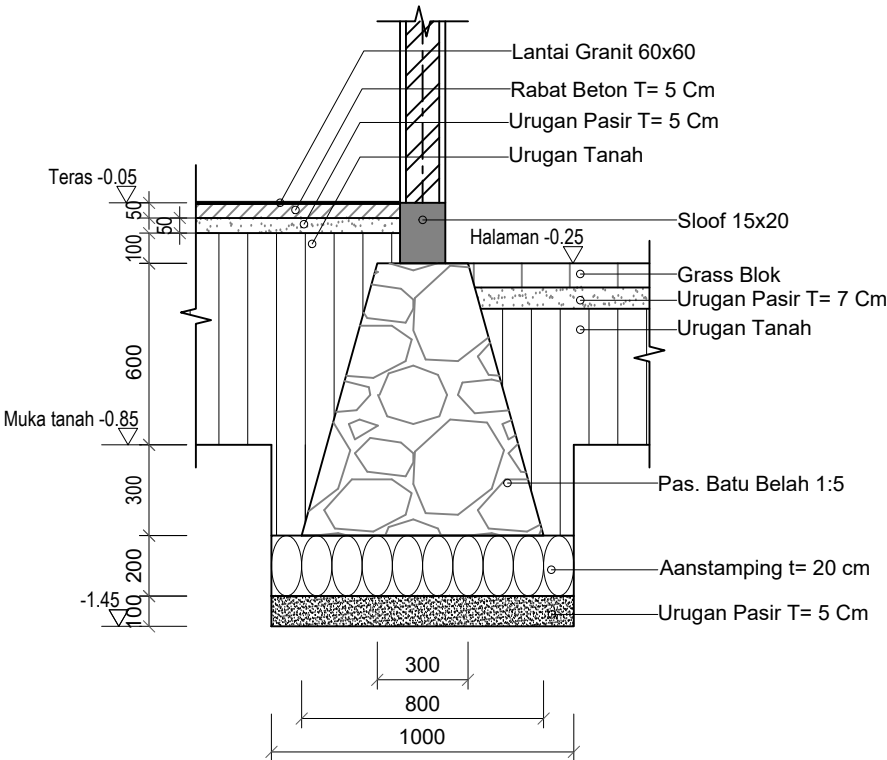

Detail Pondasi Lajur
Skala 1 : 25




Tabel Sloof

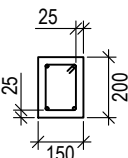
NOTASI	Sloof S1
Potongan	
Dimensi	150 x 200
Tulangan atas	2 D 13
Torsi	----
Tulangan bawah	2 D 13
Sengkang	Ø 8 - 100/200 mm
Selimut beton	25 mm

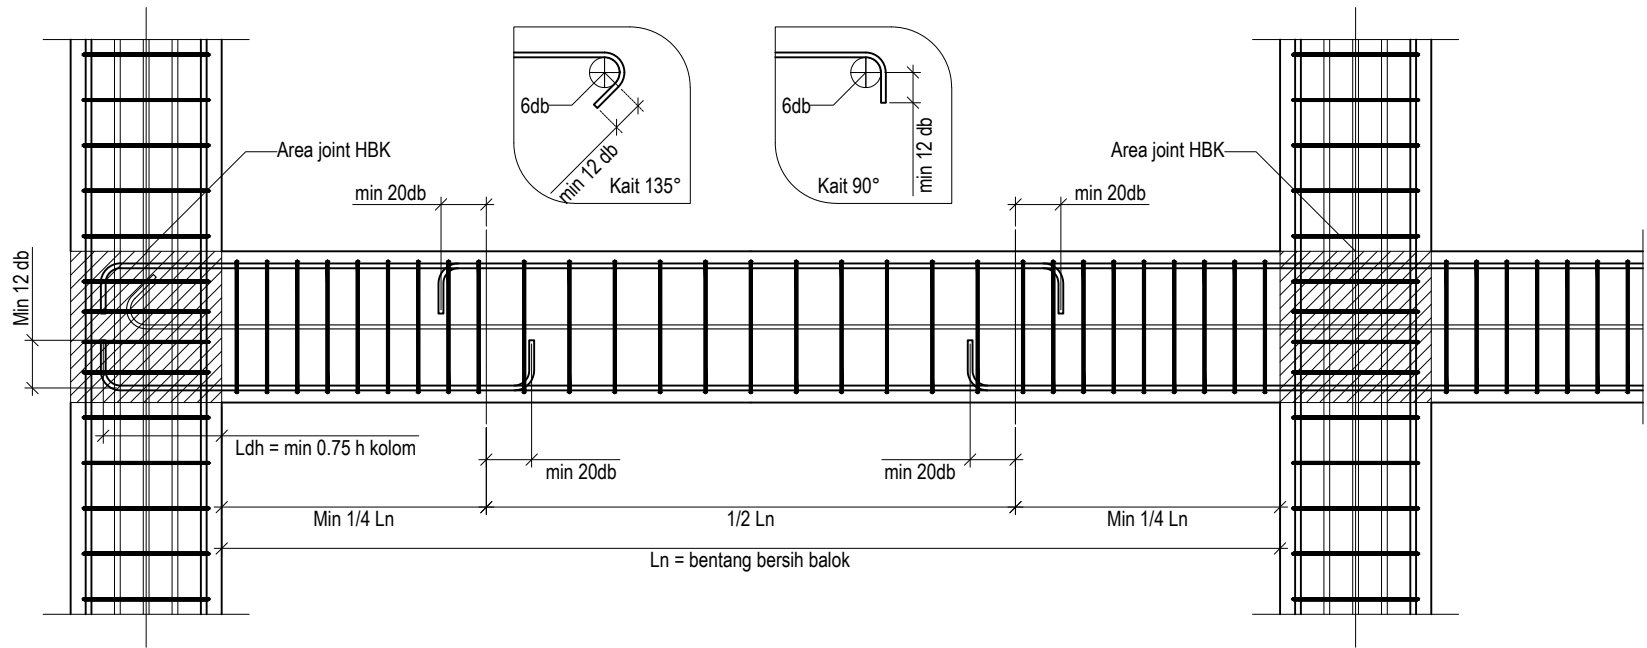



Note :
Pada area joint HBK (Hubungan Balok Kolom) digunakan acuan H balok terbesar dengan jarak sengkang maksimal 100 mm, dengan diameter dan jumlah kaki sama dengan sengkang pada kolom



Tabel Kolom

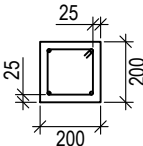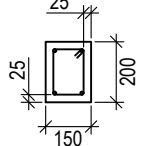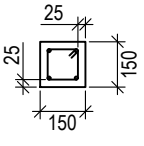
NOTASI	Kolom K1	Kolom K2	Kolom Kp
Potongan			
Dimensi	250 x 250	150 x 200	150 x 150
Tulangan	4 D 13	4 D 13	4 D 13
Sengkakng	Ø 8 - 100/200 mm	Ø 8 - 100/200 mm	Ø 8 - 100/200 mm
Selimut beton	25 mm	25 mm	25 mm

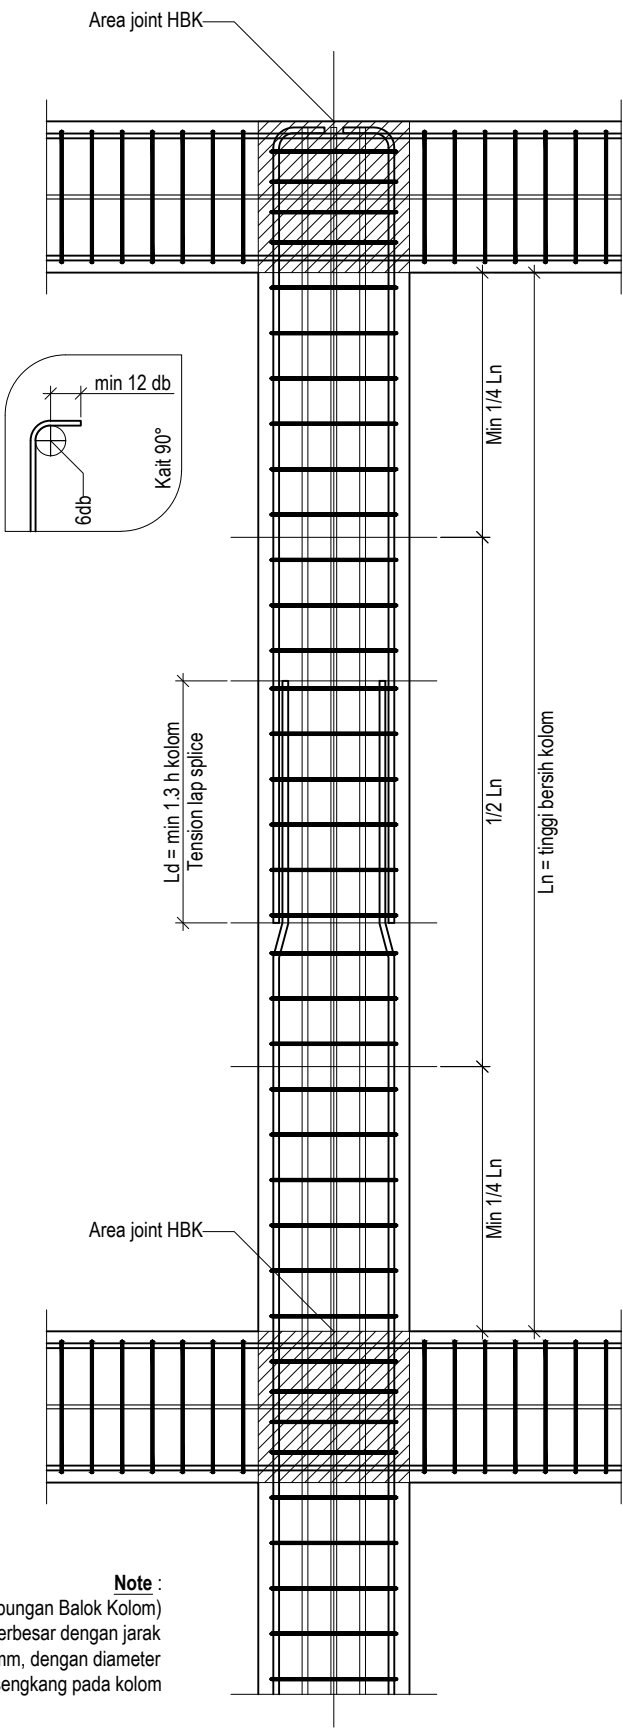




Tabel Balok

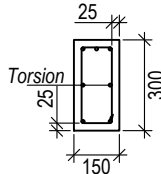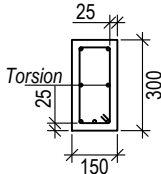NOTASI	Balok B1	
	1/4 L	1/2 L
Potongan		
Dimensi	200 x 300	200 x 300
Tulangan atas	3 D 13	2 D 13
Torsi	2 Ø 8	2 Ø 8
Tulangan bawah	2 D 13	3 D 13
Sengkang	Ø 8 - 100/200 mm	Ø 8 - 100/200 mm
Selimut beton	25 mm	25 mm

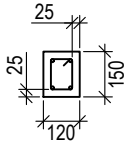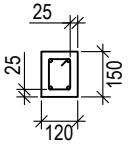NOTASI	Balok BR1	Balok Bp (praktis)
		Balok BL (Latai)
Potongan		
Dimensi	120 x 150	120 x 150
Tulangan atas	2 D 13	2 D 13
Torsi	----	----
Tulangan bawah	2 D 13	2 D 13
Sengkang	Ø 8 - 100/200 mm	Ø 8 - 100/200 mm
Selimut beton	25 mm	25 mm

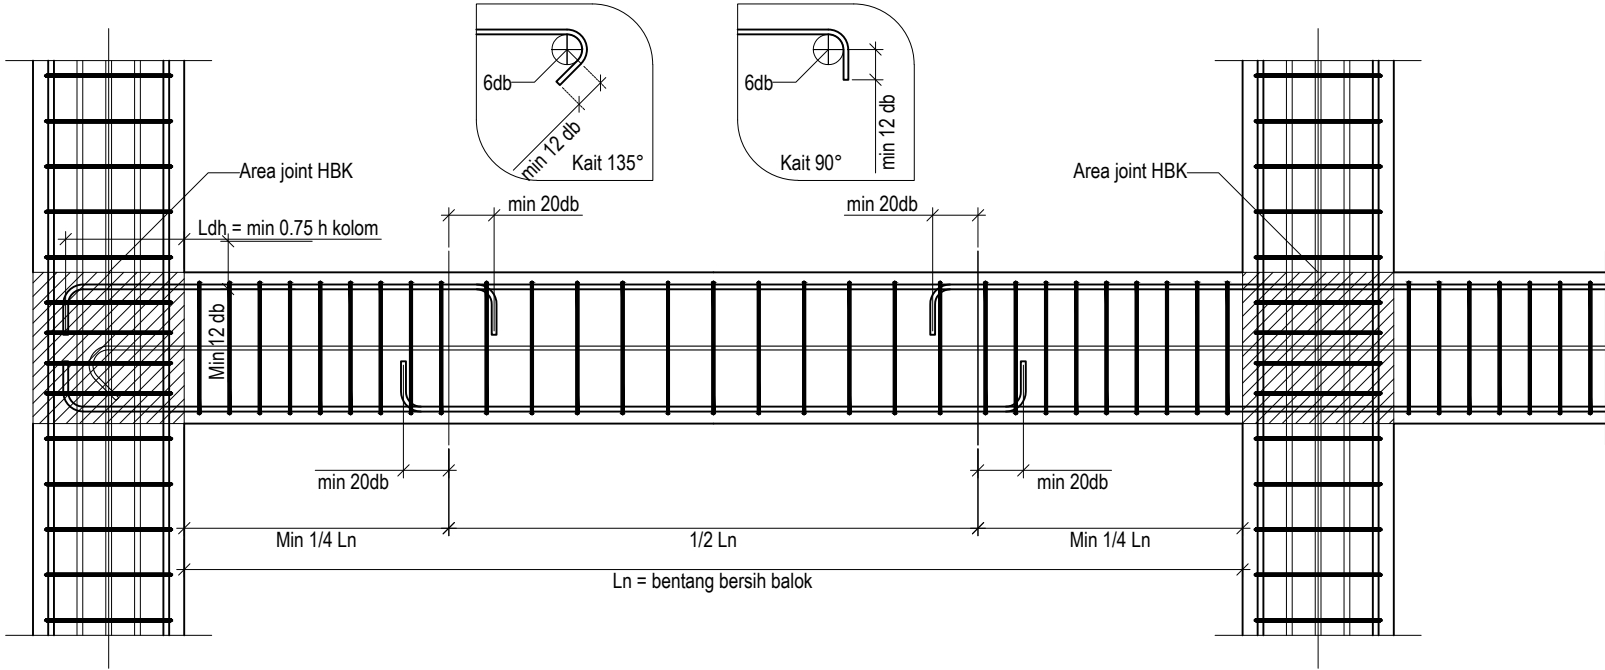

Note :
Pada area joint HBK (Hubungan Balok Kolom)
digunakan acuan H balok terbesar dengan jarak
sengkang maksimal 100 mm, dengan diameter
dan jumlah kaki sama dengan sengkang pada kolom

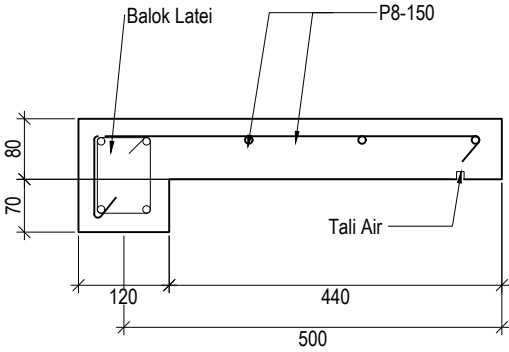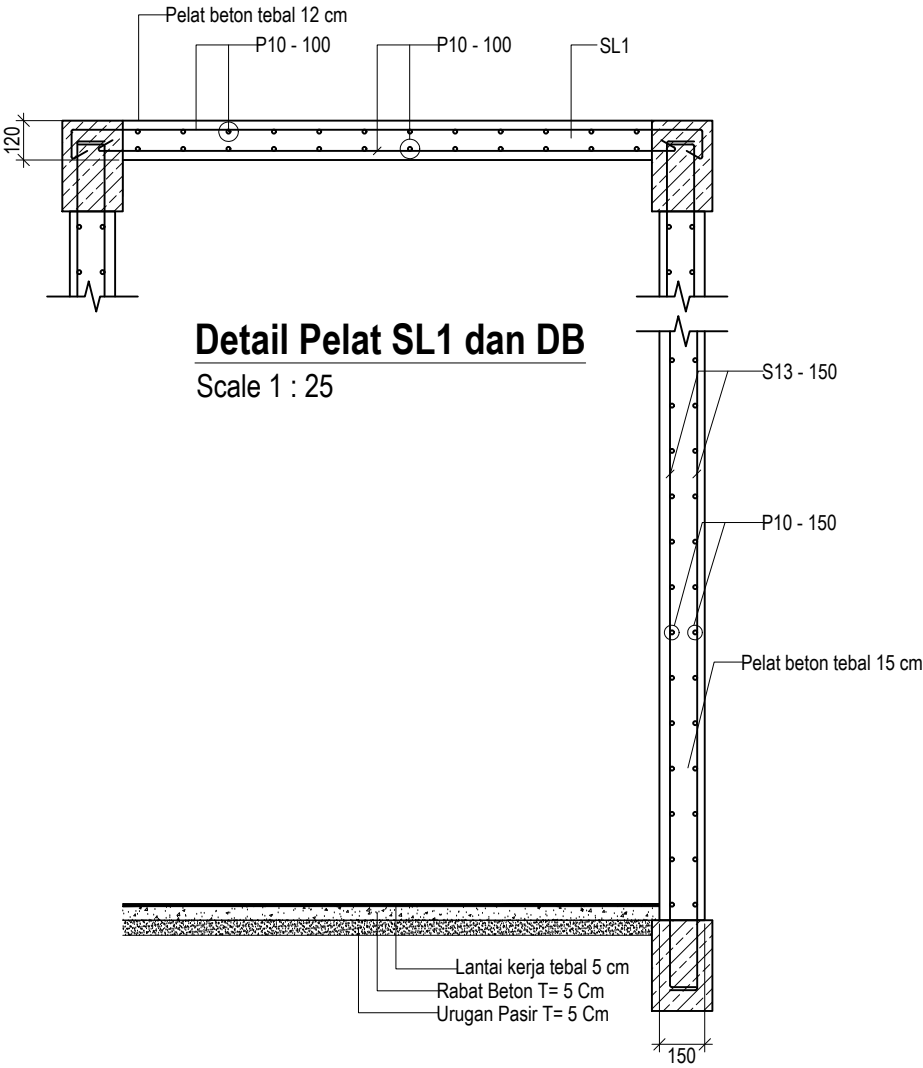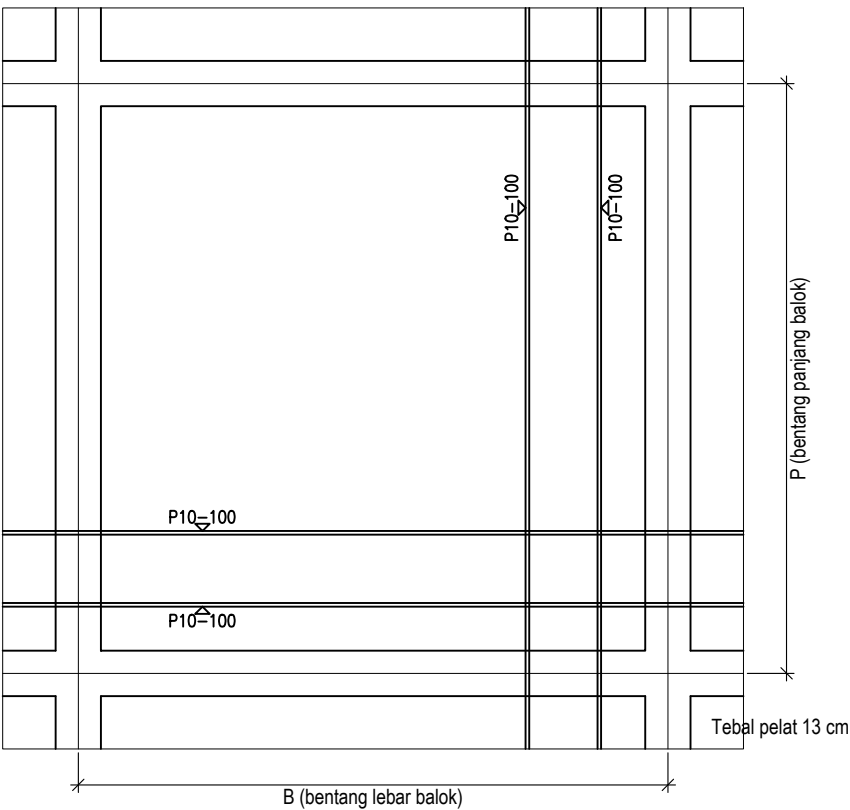

Detail DB
Scale 1 : 25

 PEMERINTAH KABUPATEN BREBES DINAS PEKERJAAN UMUM JL. JENDRAL SUDIRMAN NO.129 BREBES	Nama Pekerjaan : PEMBANGUNAN POLSEK JATIBARANG KAB. BREBES	Lokasi : Kabupaten Brebes	KONSULTAN PERENCANA	Judul Gambar : DETAIL KUDA-KUDA	No. Lembar :	
			 ARGASONYA ENGINEERING & CONSULTANT Jl. A. Yani No. 55 Telp / Fax (0283) 671905		Direktur	
		Tahun Anggaran : 2023			Ir. Cibandono Hamidy	Jml. Lembar : 00
DETAIL KUDA-KUDA KK1 SKALA 1 : 25						

GAMBAR PAGAR

