



PEMERINTAH KABUPATEN BREBES

DINAS PEKERJAAN UMUM

Jl. Jenderal Sudirman No. 129 Brebes Jawa Tengah 52212

GAMBAR PERENCANAAN



KEGIATAN :

PENYELENGGARAAN BANGUNAN GEDUNG DI WILAYAH DAERAH KABUPATEN/KOTA, PEMBERIAN IZIN MENDIRIKAN BANGUNAN (IMB) DAN SERTIFIKAT LAIK FUNGSI BANGUNAN GEDUNG

PEKERJAAN :

REHAB RUMAH DINAS KEJAKSAAN NEGERI BREBES
(JASA KONSULTANSI PERENCANAAN/GEDUNG PAKET 2)

LOKASI :

PERUMAHAN DINAS KEJAKSAAN NEGERI BREBES
KECAMATAN BREBES, KABUPATEN BREBES

LEMBAR PENGESAHAN

KEGIATAN

PENYELENGGARAAN BANGUNAN GEDUNG DI WILAYAH DAERAH
KABUPATEN/KOTA, PEMBERIAN IZIN MENDIRIKAN BANGUNAN (IMB)
DAN SERTIFIKAT LAIK FUNGSI BANGUNAN GEDUNG

PEKERJAAN

REHAB RUMAH DINAS KEJAKSAAN NEGERI BREBES
(JASA KONSULTANSI PERENCANAAN/GEDUNG PAKET 2)

Menyetujui :
KABID RANDAL
DINAS PEKERJAAN UMUM KAB. BREBES
Selaku PPTK

Kami bertanggung jawab atas
dokumen perencanaan ini
KONSULTAN PERENCANA
CV. BINA GRAHA

M. ADHIKA PRAMUDITYA, ST.
NIP. 19821107 201101 1 003



Mengetahui :
KEPALA DINAS PEKERJAAN UMUM
KAB. BREBES
Selaku Pengguna Anggaran


RISKY ANDRIADI ZULMI, S.T.
Direktur

SUTARYONO, SH., M.Si
NIP. 19720125 199303 1 004

TIM TEKNIS :	
01. TAUFIK LAKSMANA, ST	
02. MASAGUNG, S.ST., MT.	
03. SUHERI HAMZAH, ST.	
04. BANGUN ALDILLA RACHMAN, ST.	
05. RIFKI ABADI, ST.	



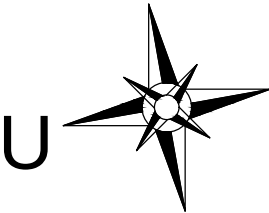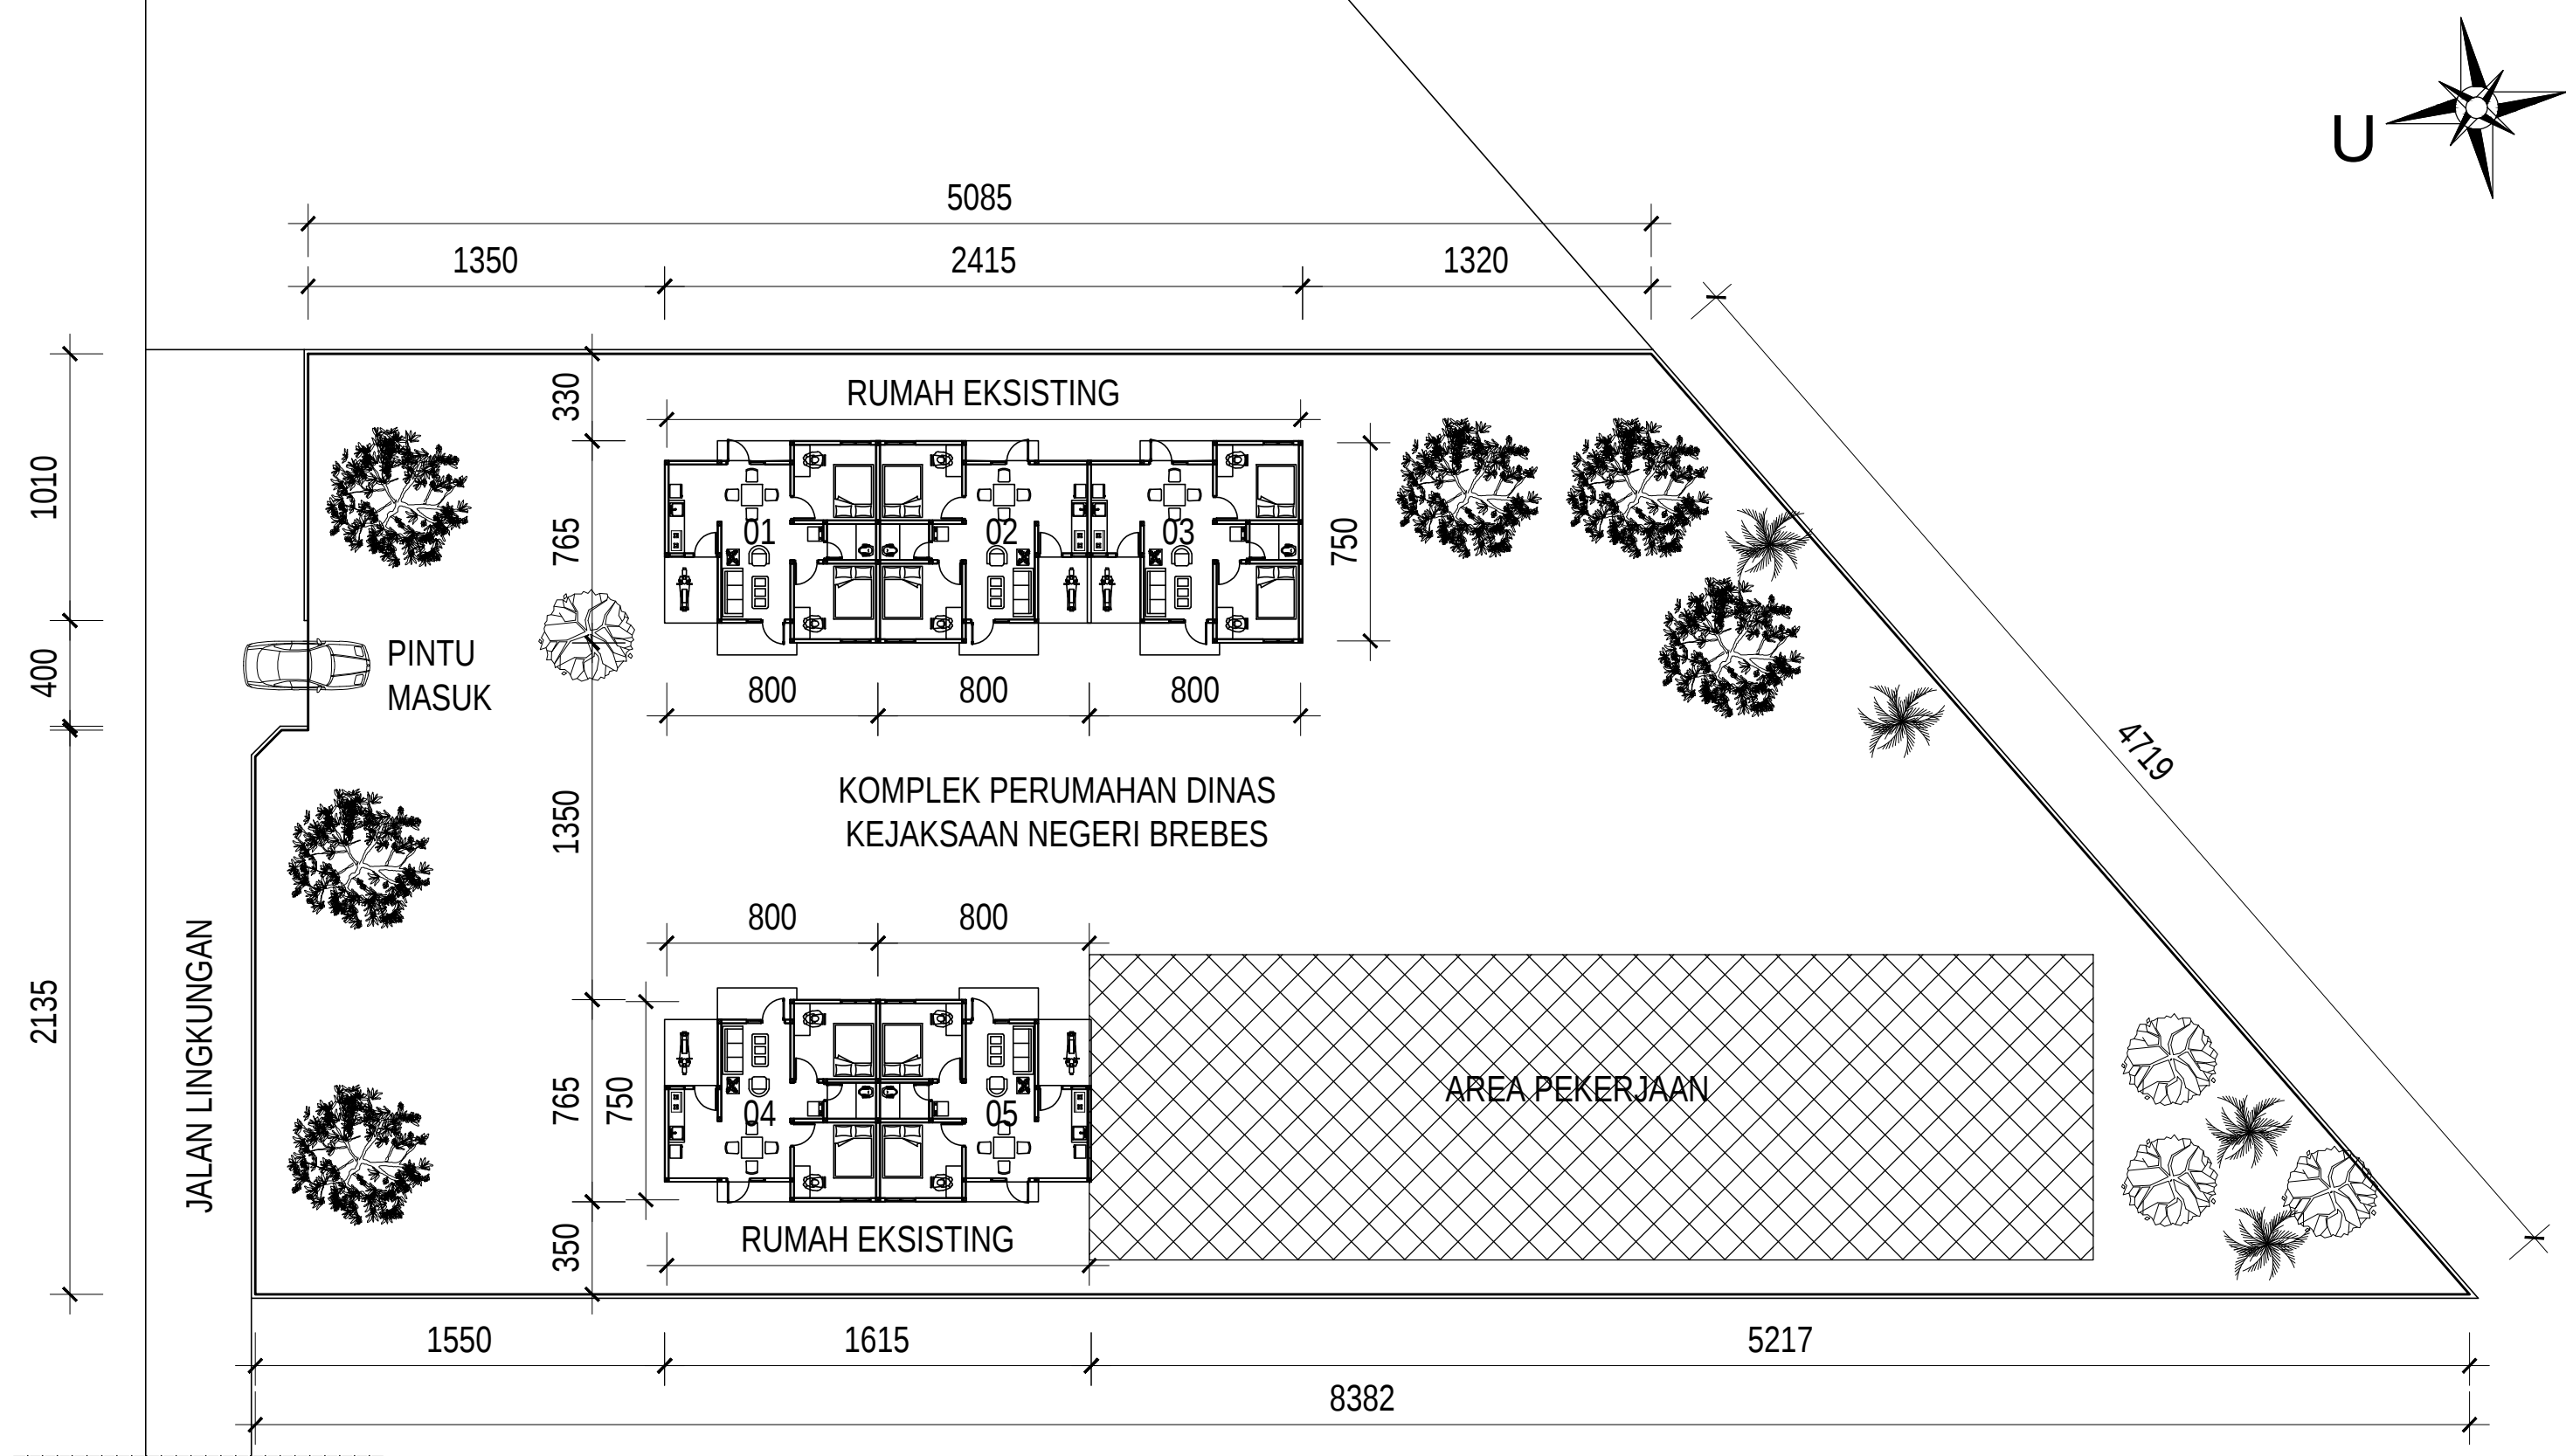

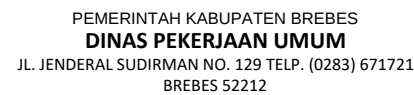

Nama Pekerjaan :
Rehab Rumah Dinas Kejaksaan Negeri
Kabupaten Brebes

Nama Kegiatan	: Penyelenggaraan Bangunan Gedung di Wilayah Daerah Kabupaten/Kota, Pemberian Izin Mendirikan Bangunan (IMB) dan Sertifikat Laik Fungsi Bangunan Gedung
Lokasi	: Kecamatan Brebes

KONSULTAN PERENCANA



BINA GRAHA
CONSULTAN ENGINEERING STUDY SUPERVISION



Direktur

RISKY A. ZULMI, ST

Judul Gambar :
DENAH PEKERJAAN


No. Lembar :	03
--------------	----

Jml. Lembar : 30

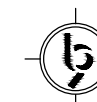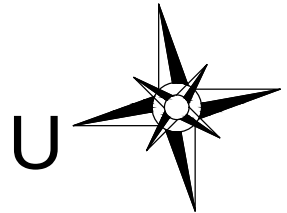

DENAH PEKERJAAN


Skala 1 : 250

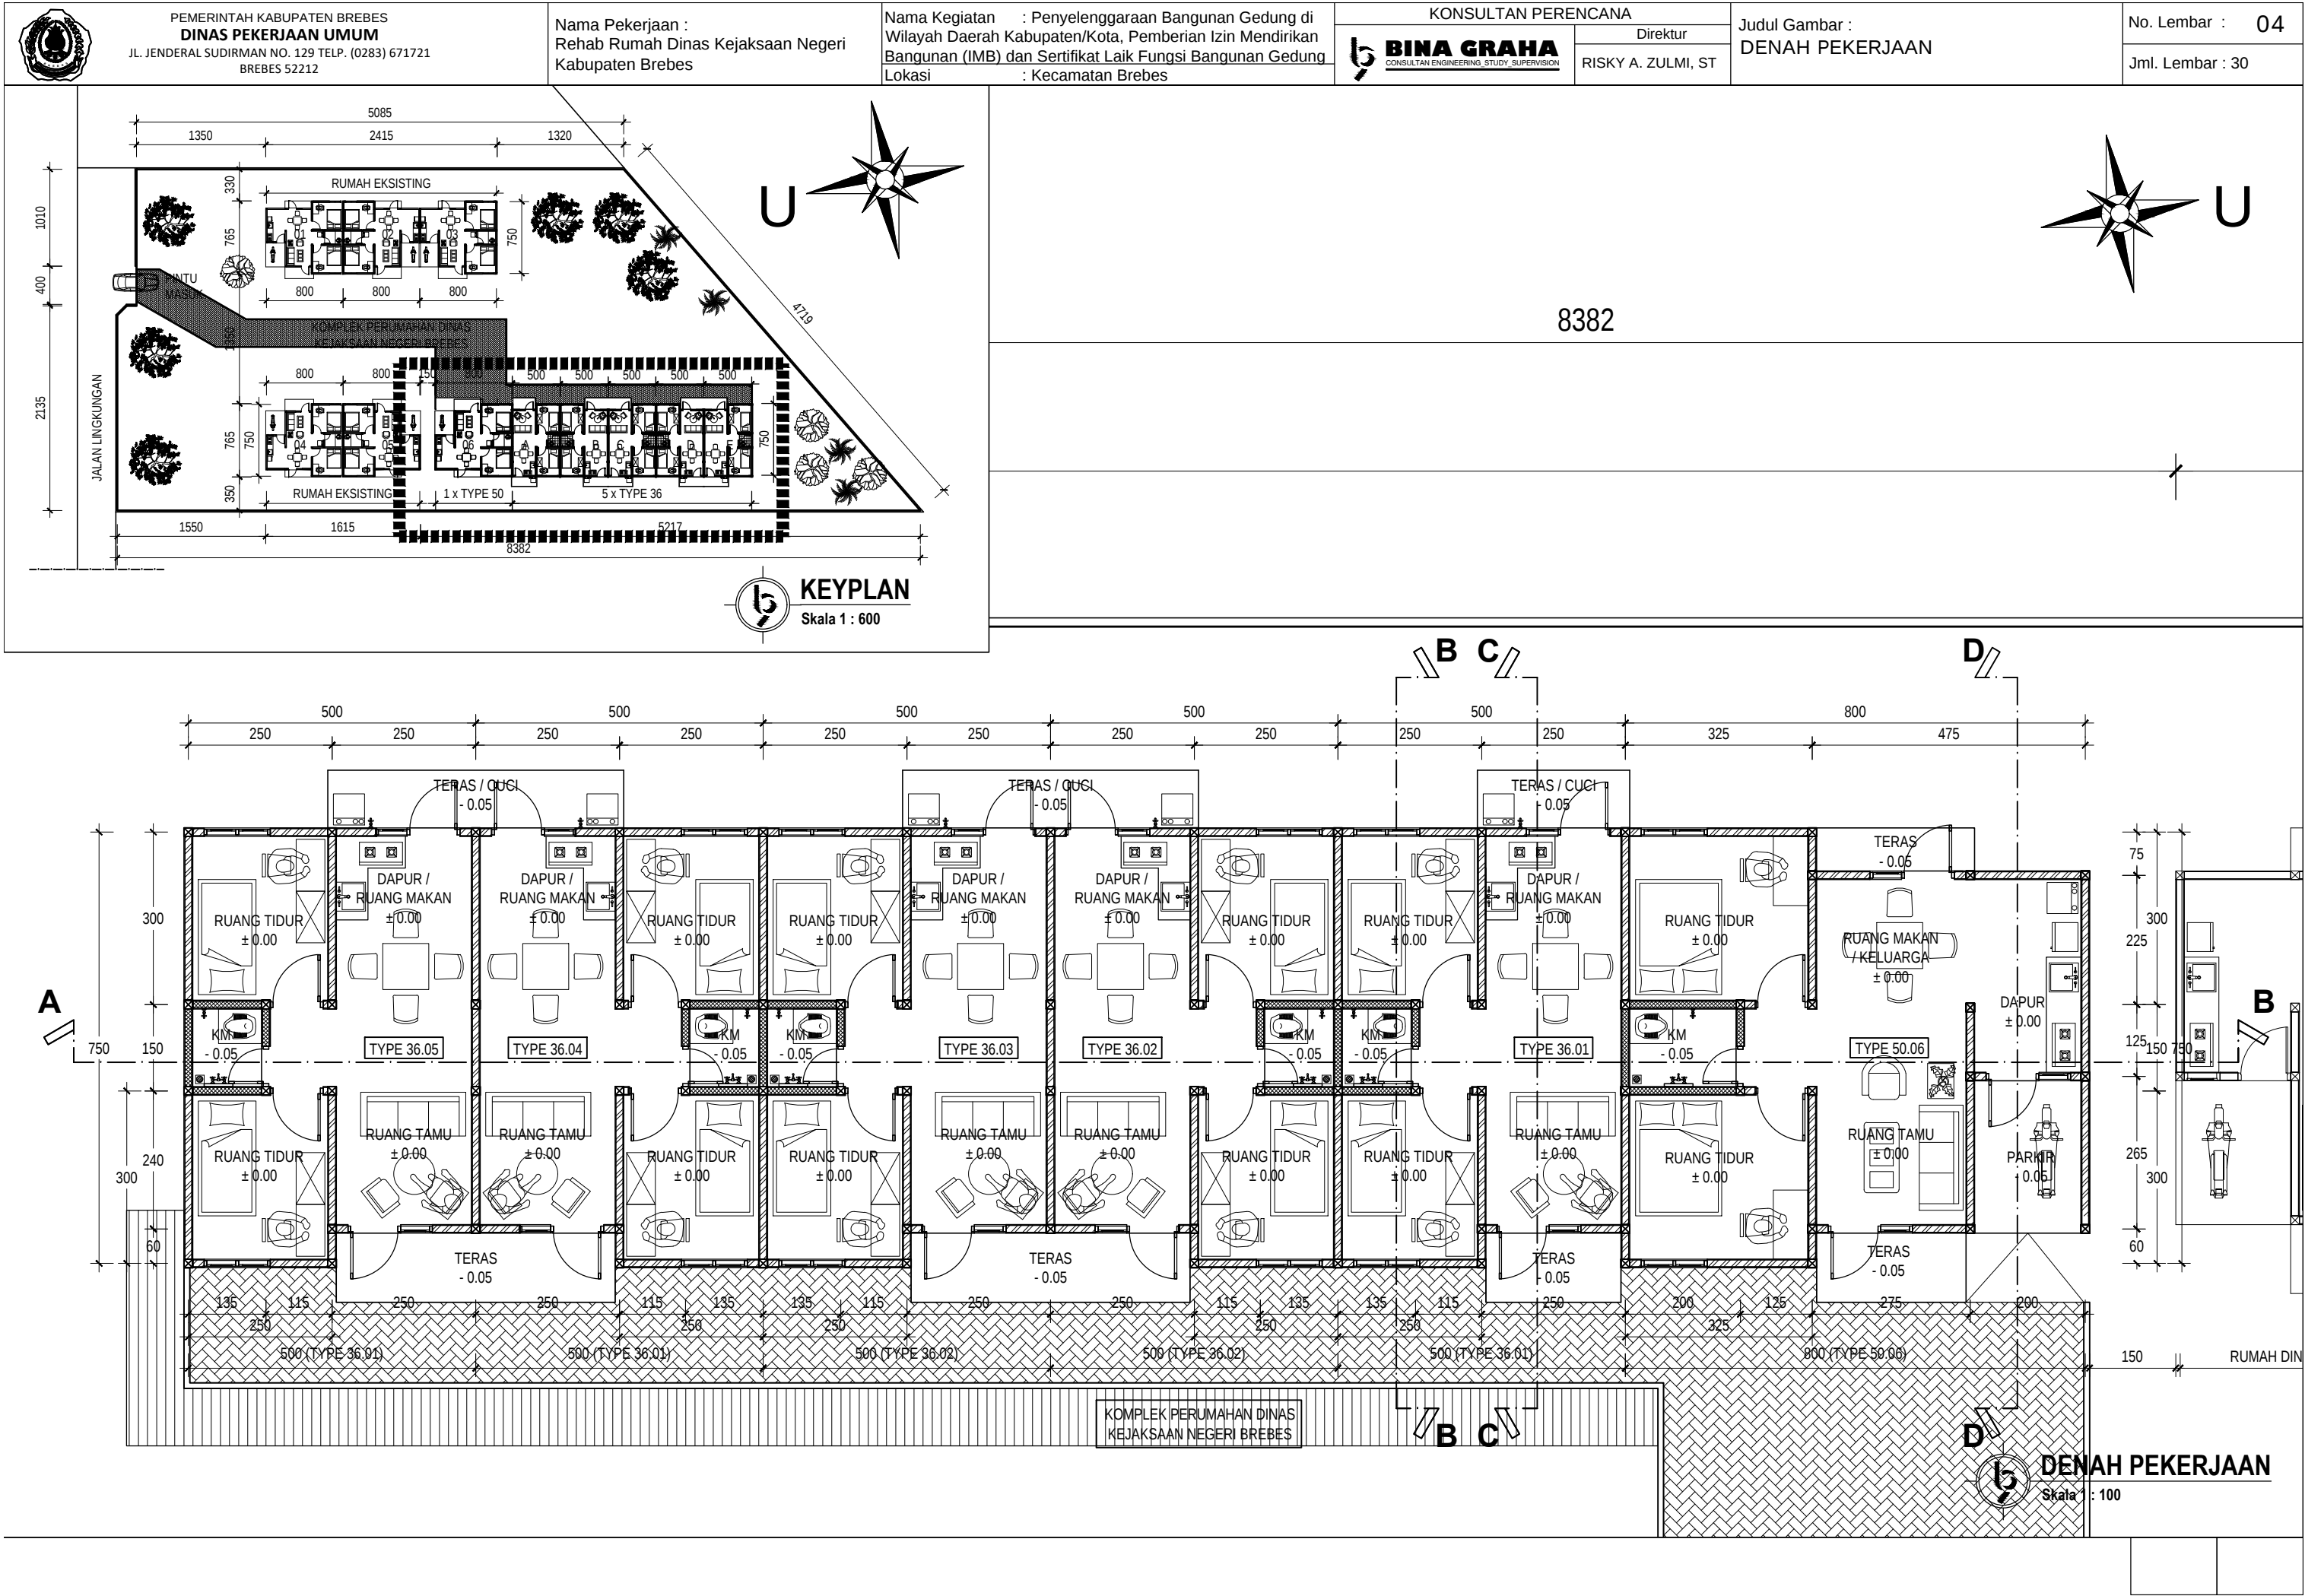







 **TAMPAK DEPAN / TIMUR**
Skala 1 : 100

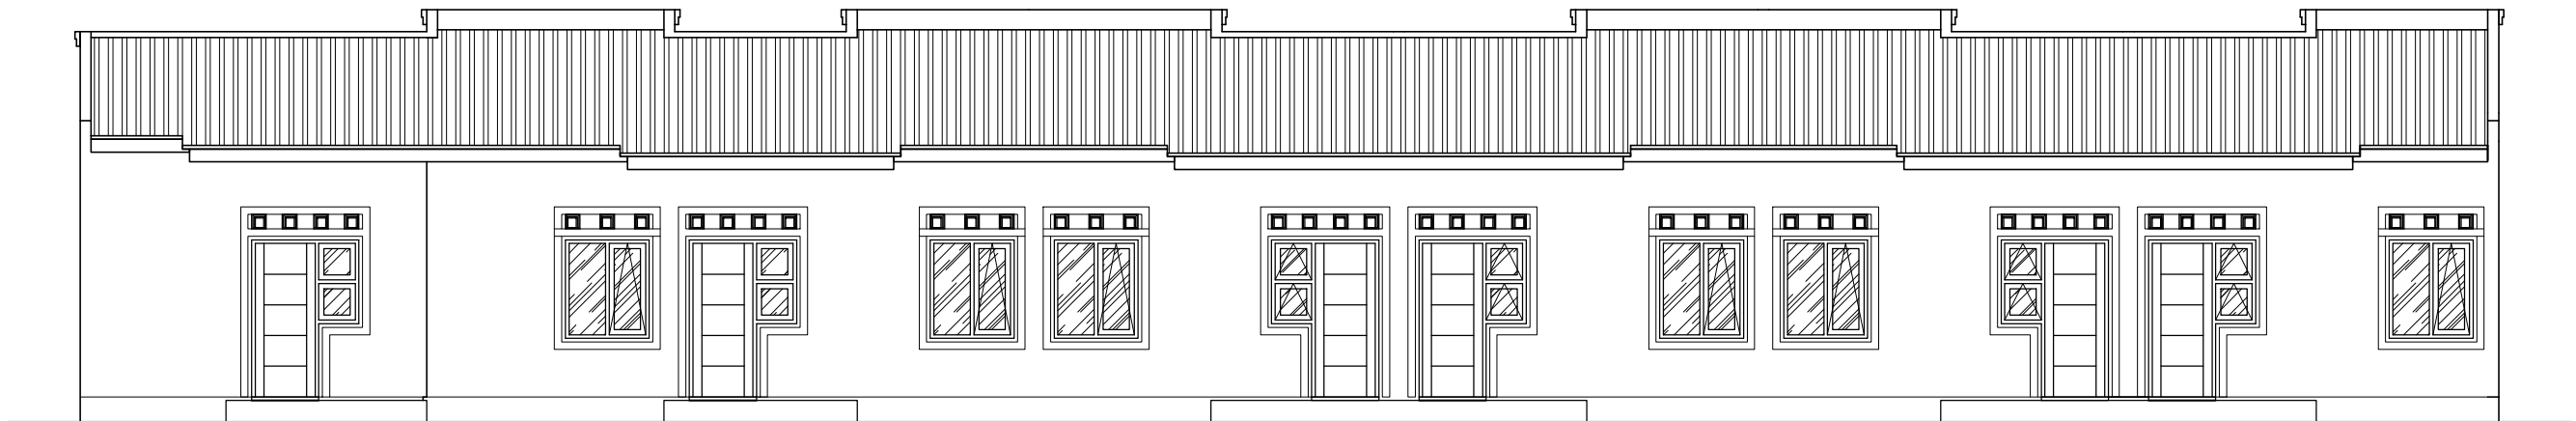


 **TAMPAK BELAKANG / BARAT**
Skala 1 : 100

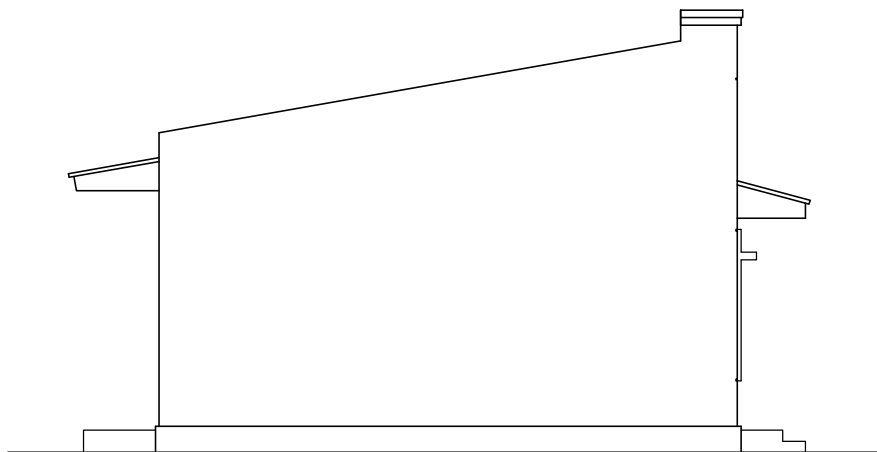


 **TAMPAK SAMPING SELATAN**
Skala 1 : 100

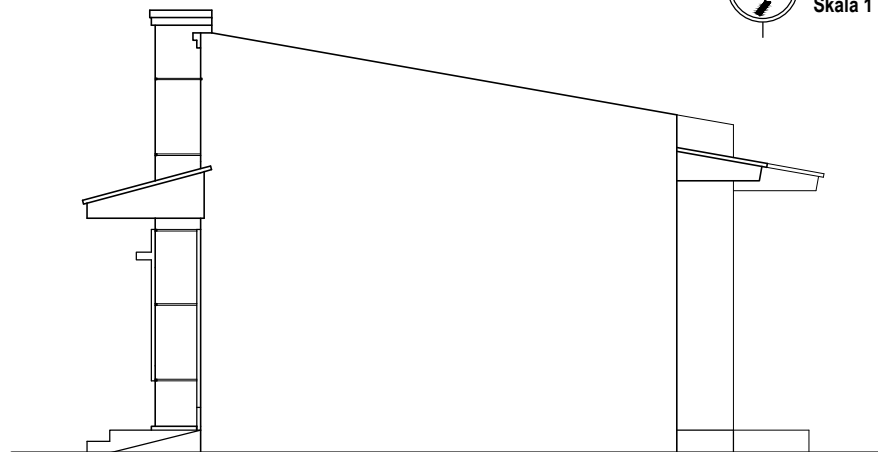



 **TAMPAK SAMPING UTARA**
Skala 1 : 100

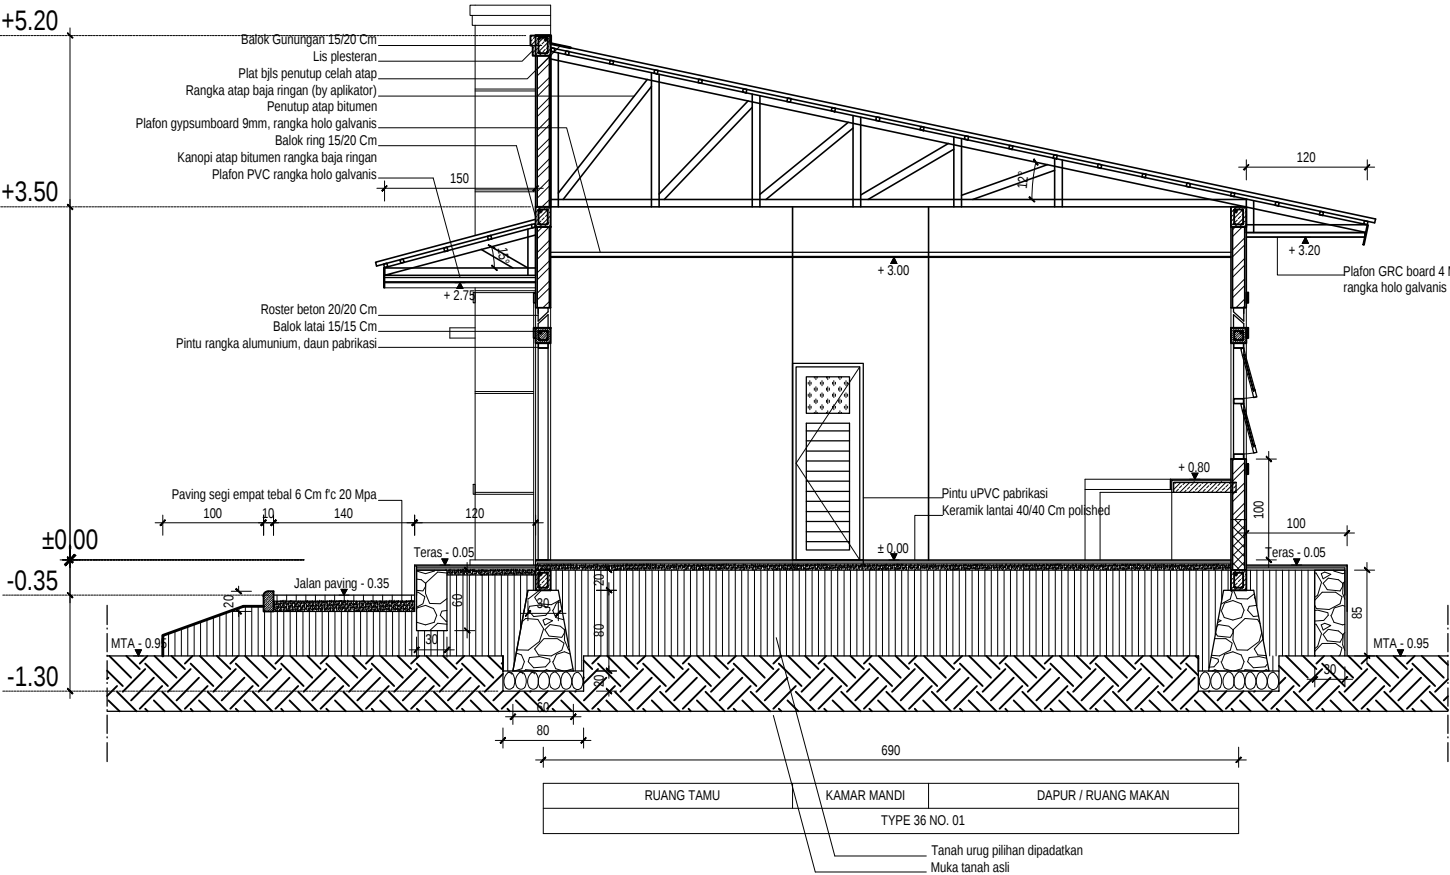

POTONGAN C
Skala 1 : 75

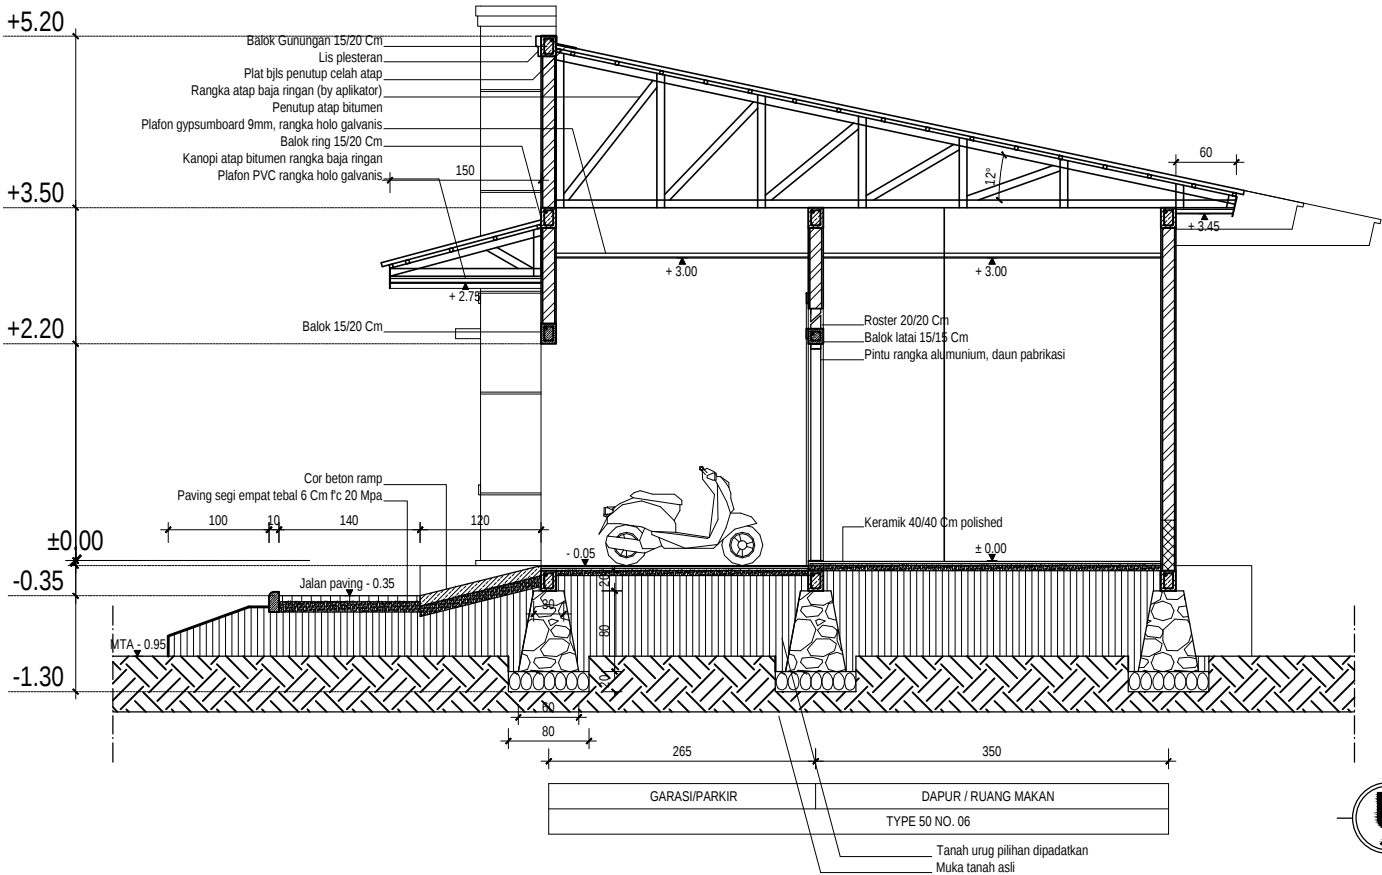


POTONGAN D
Skala 1 : 75

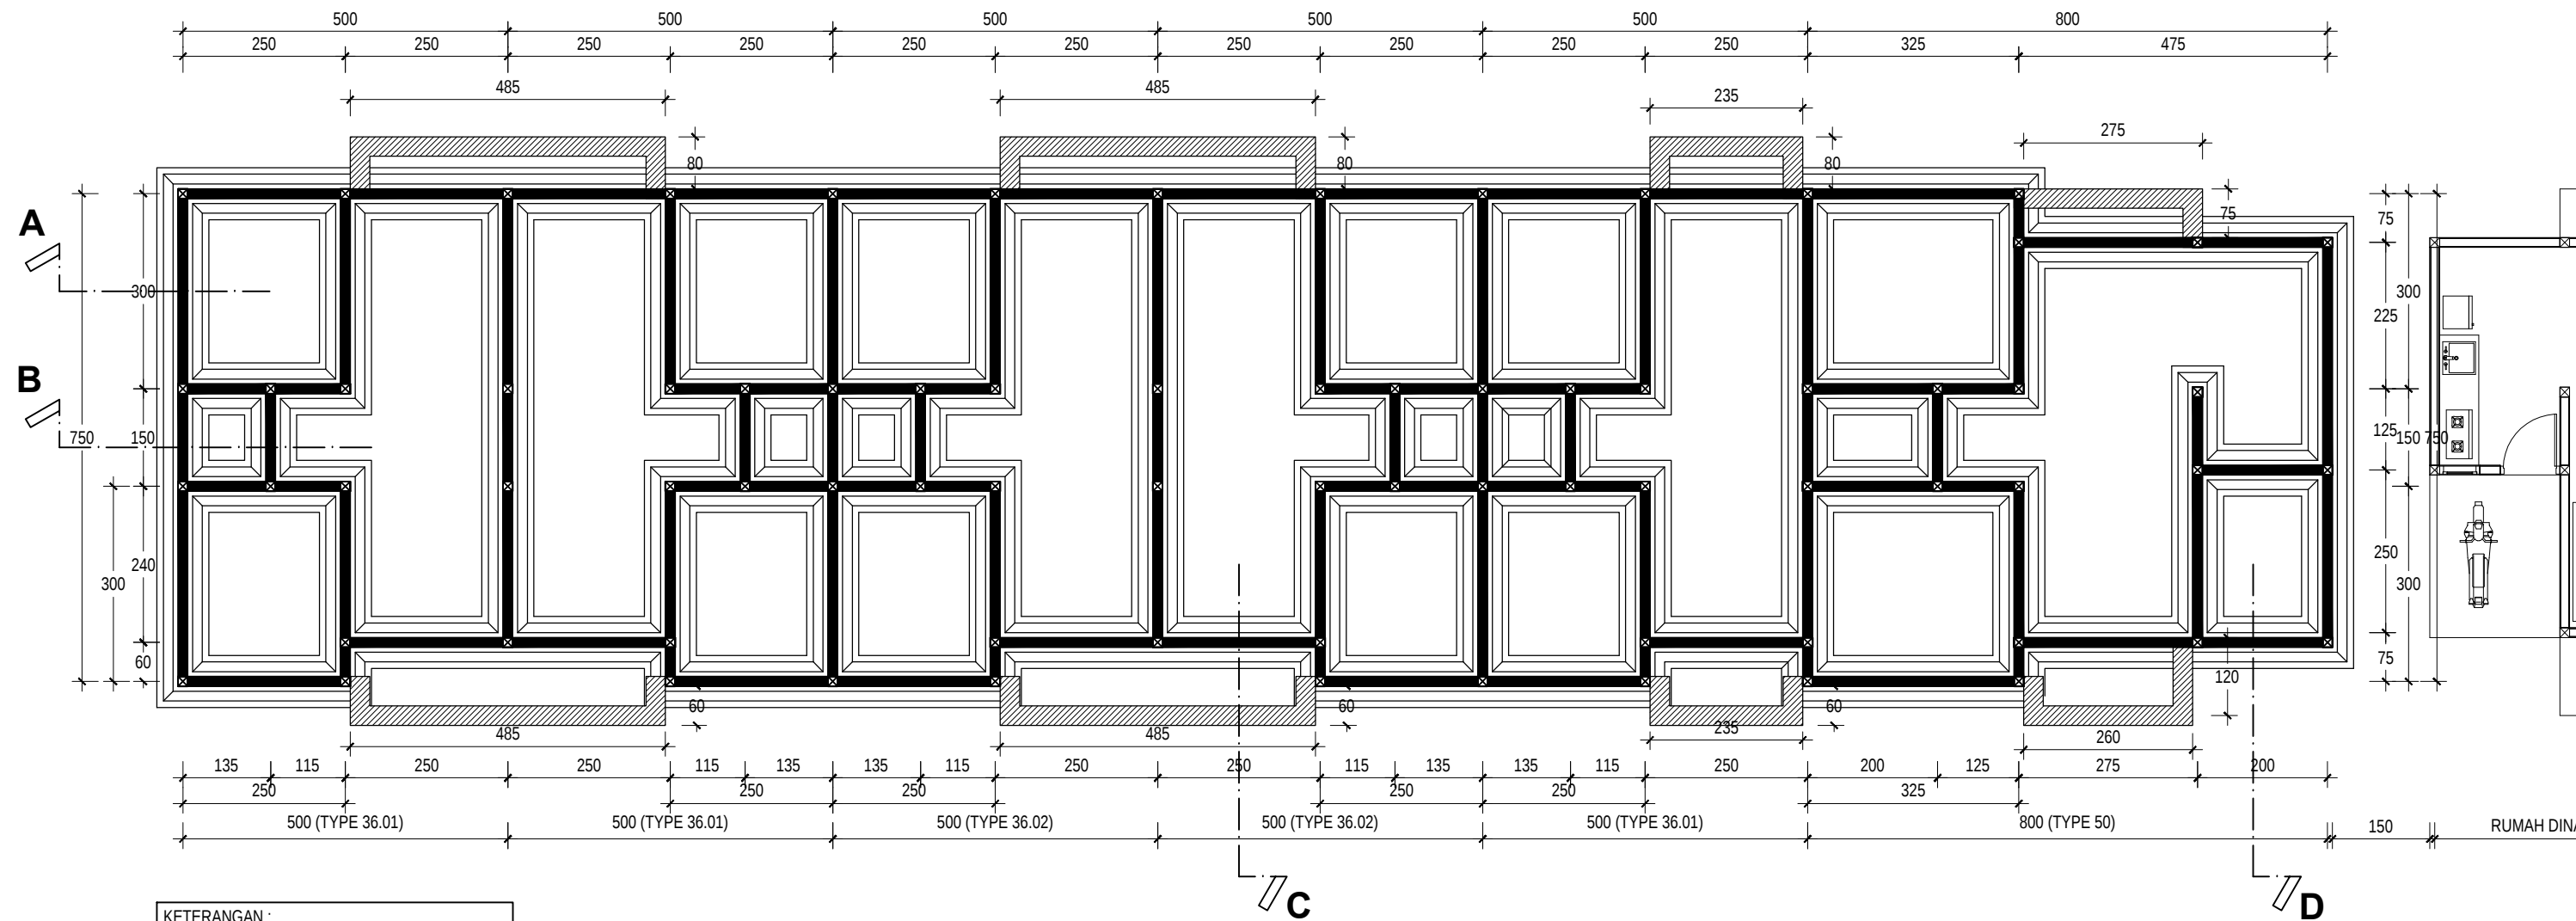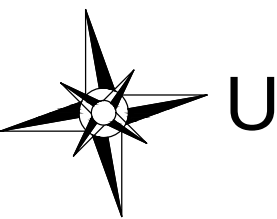


KETERANGAN :


-  : SLOOF 15/20 CM
-  : Pondasi Rolag Pas. Batu Belah
-  : Pondasi Pas. Batu Belah

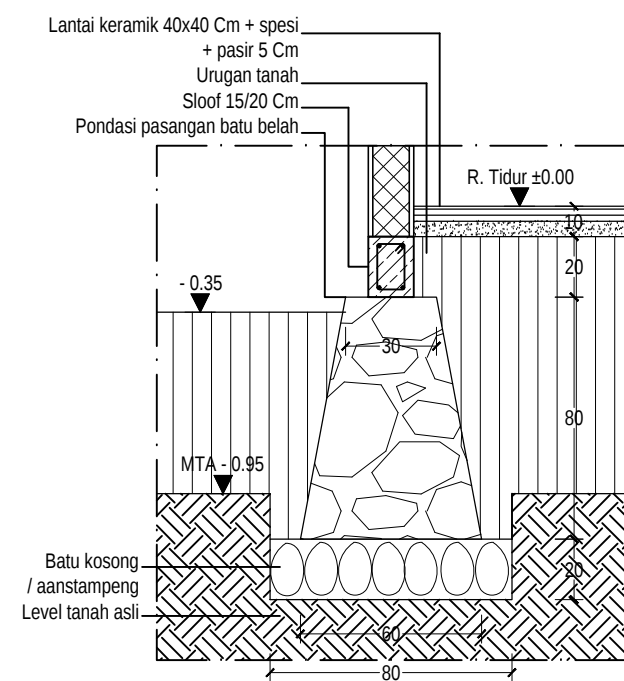


 **DETAIL A**
Skala 1 : 25

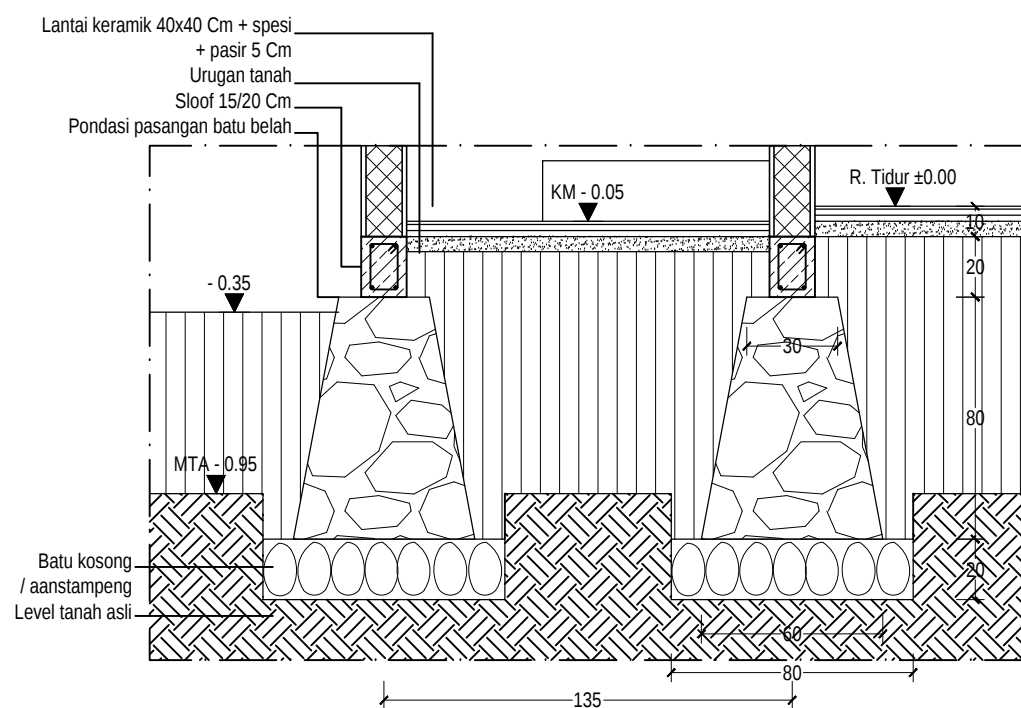


 **DETAIL B**
Skala 1 : 25

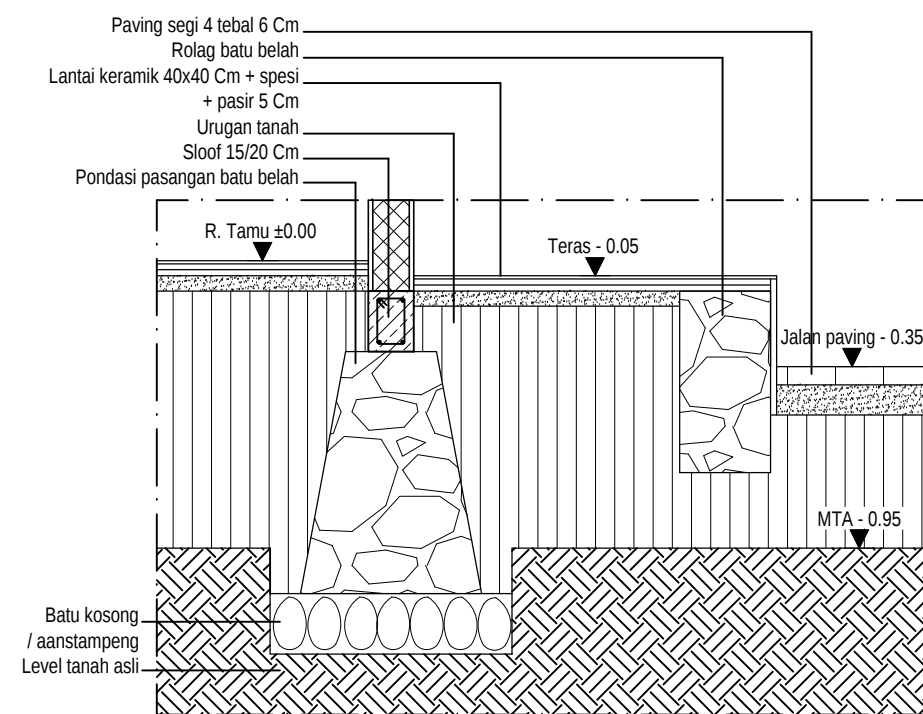

 **DETAIL C**
Skala 1 : 25

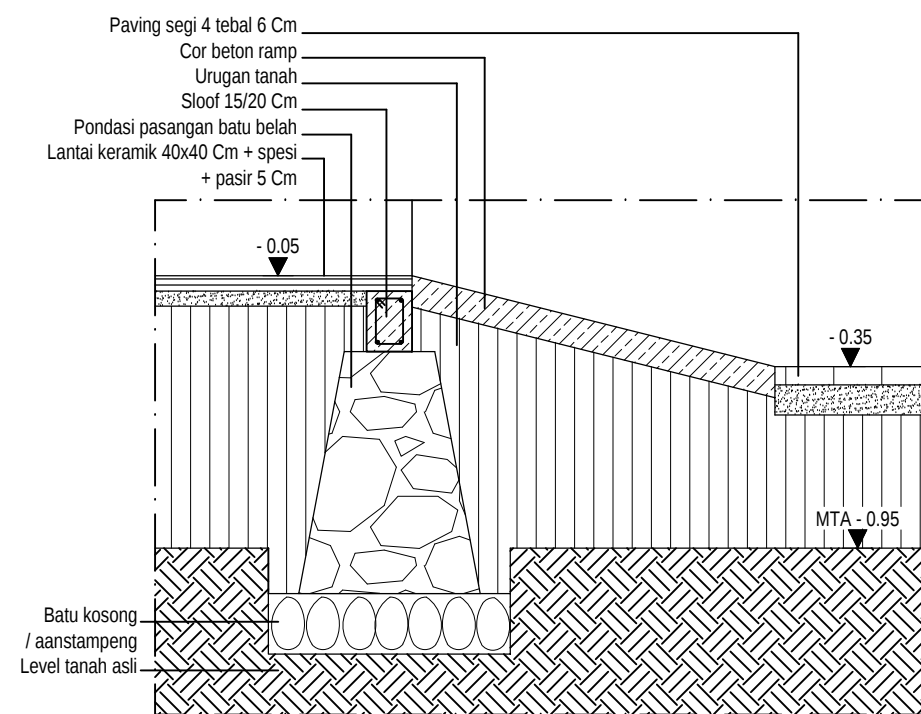

 **DETAIL D**
Skala 1 : 25

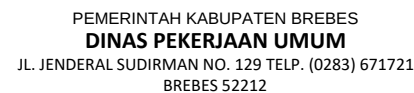


Nama Kegiatan	: Penyelenggaraan Bangunan Gedung di Wilayah Daerah Kabupaten/Kota, Pemberian Izin Mendirikan Bangunan (IMB) dan Sertifikat Laik Fungsi Bangunan Gedung
Lokasi	: Kecamatan Brebes




BINA GRAHA
CONSULTAN ENGINEERING STUDY SUPERVISION


Judul Gambar :
RENCANA KOLOM DAN BALOK LATAI
















Jml. Lembar : 30

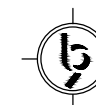


RENCANA KOLOM DAN BALOK LATAI

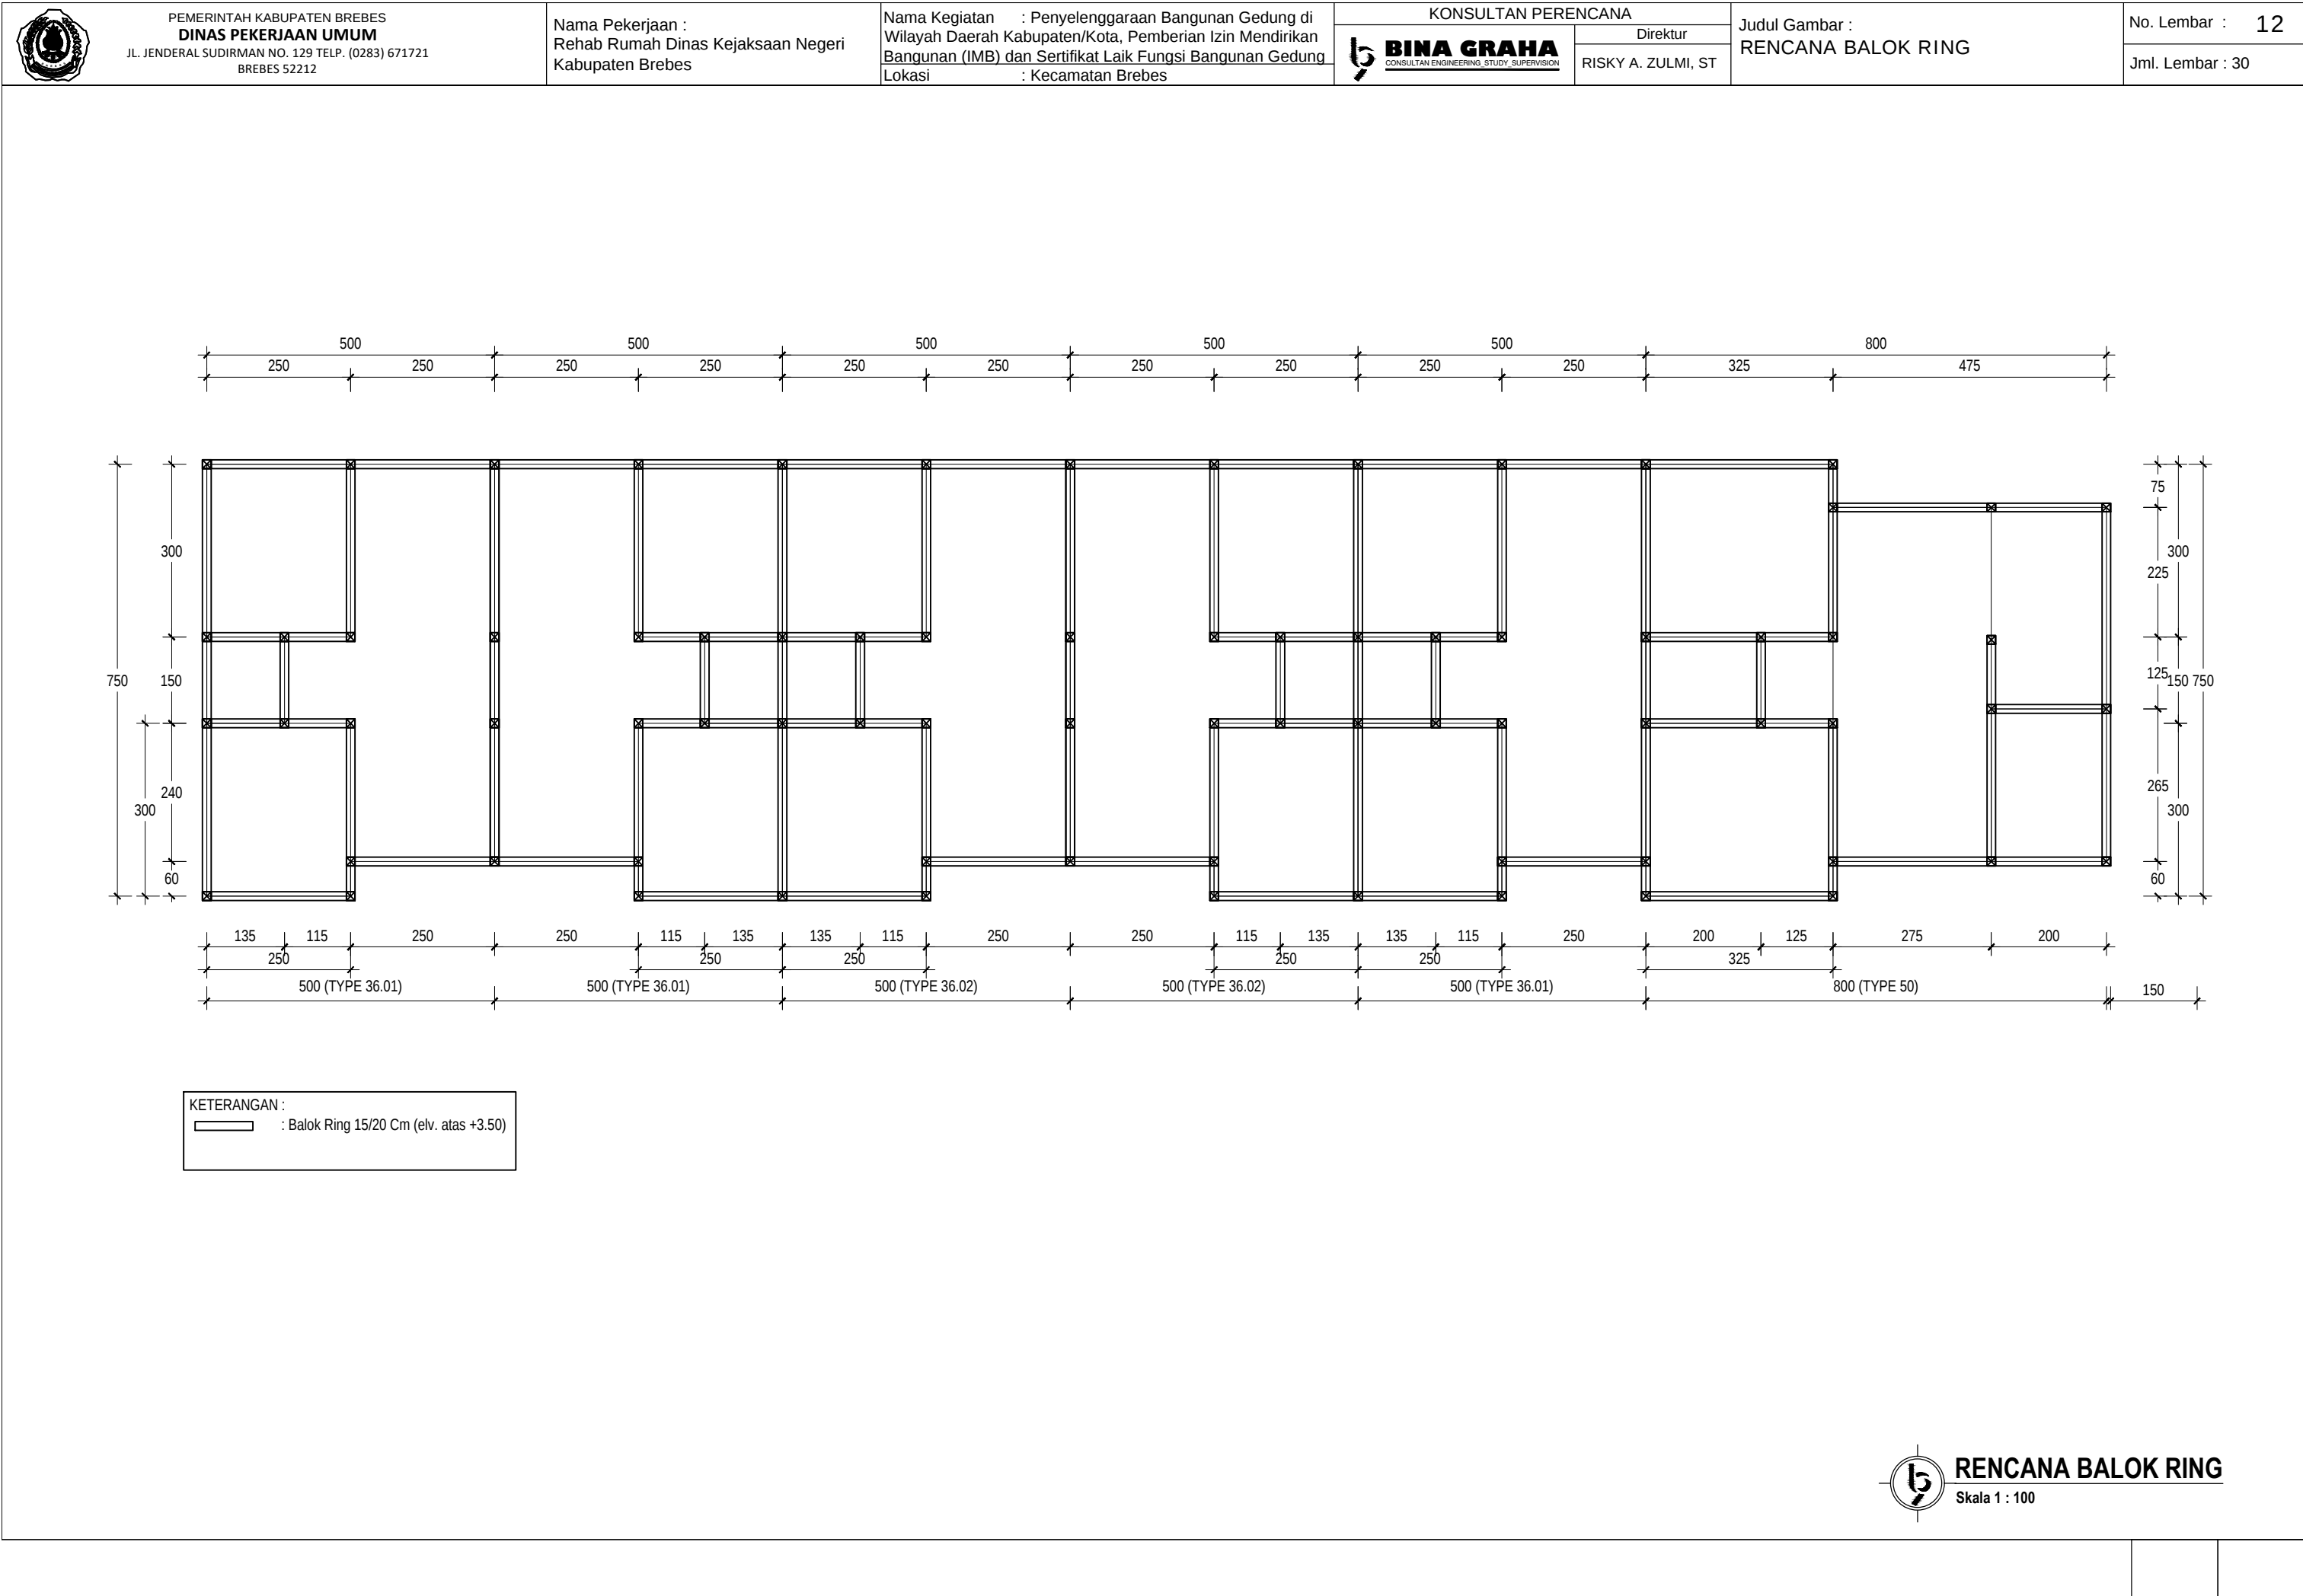

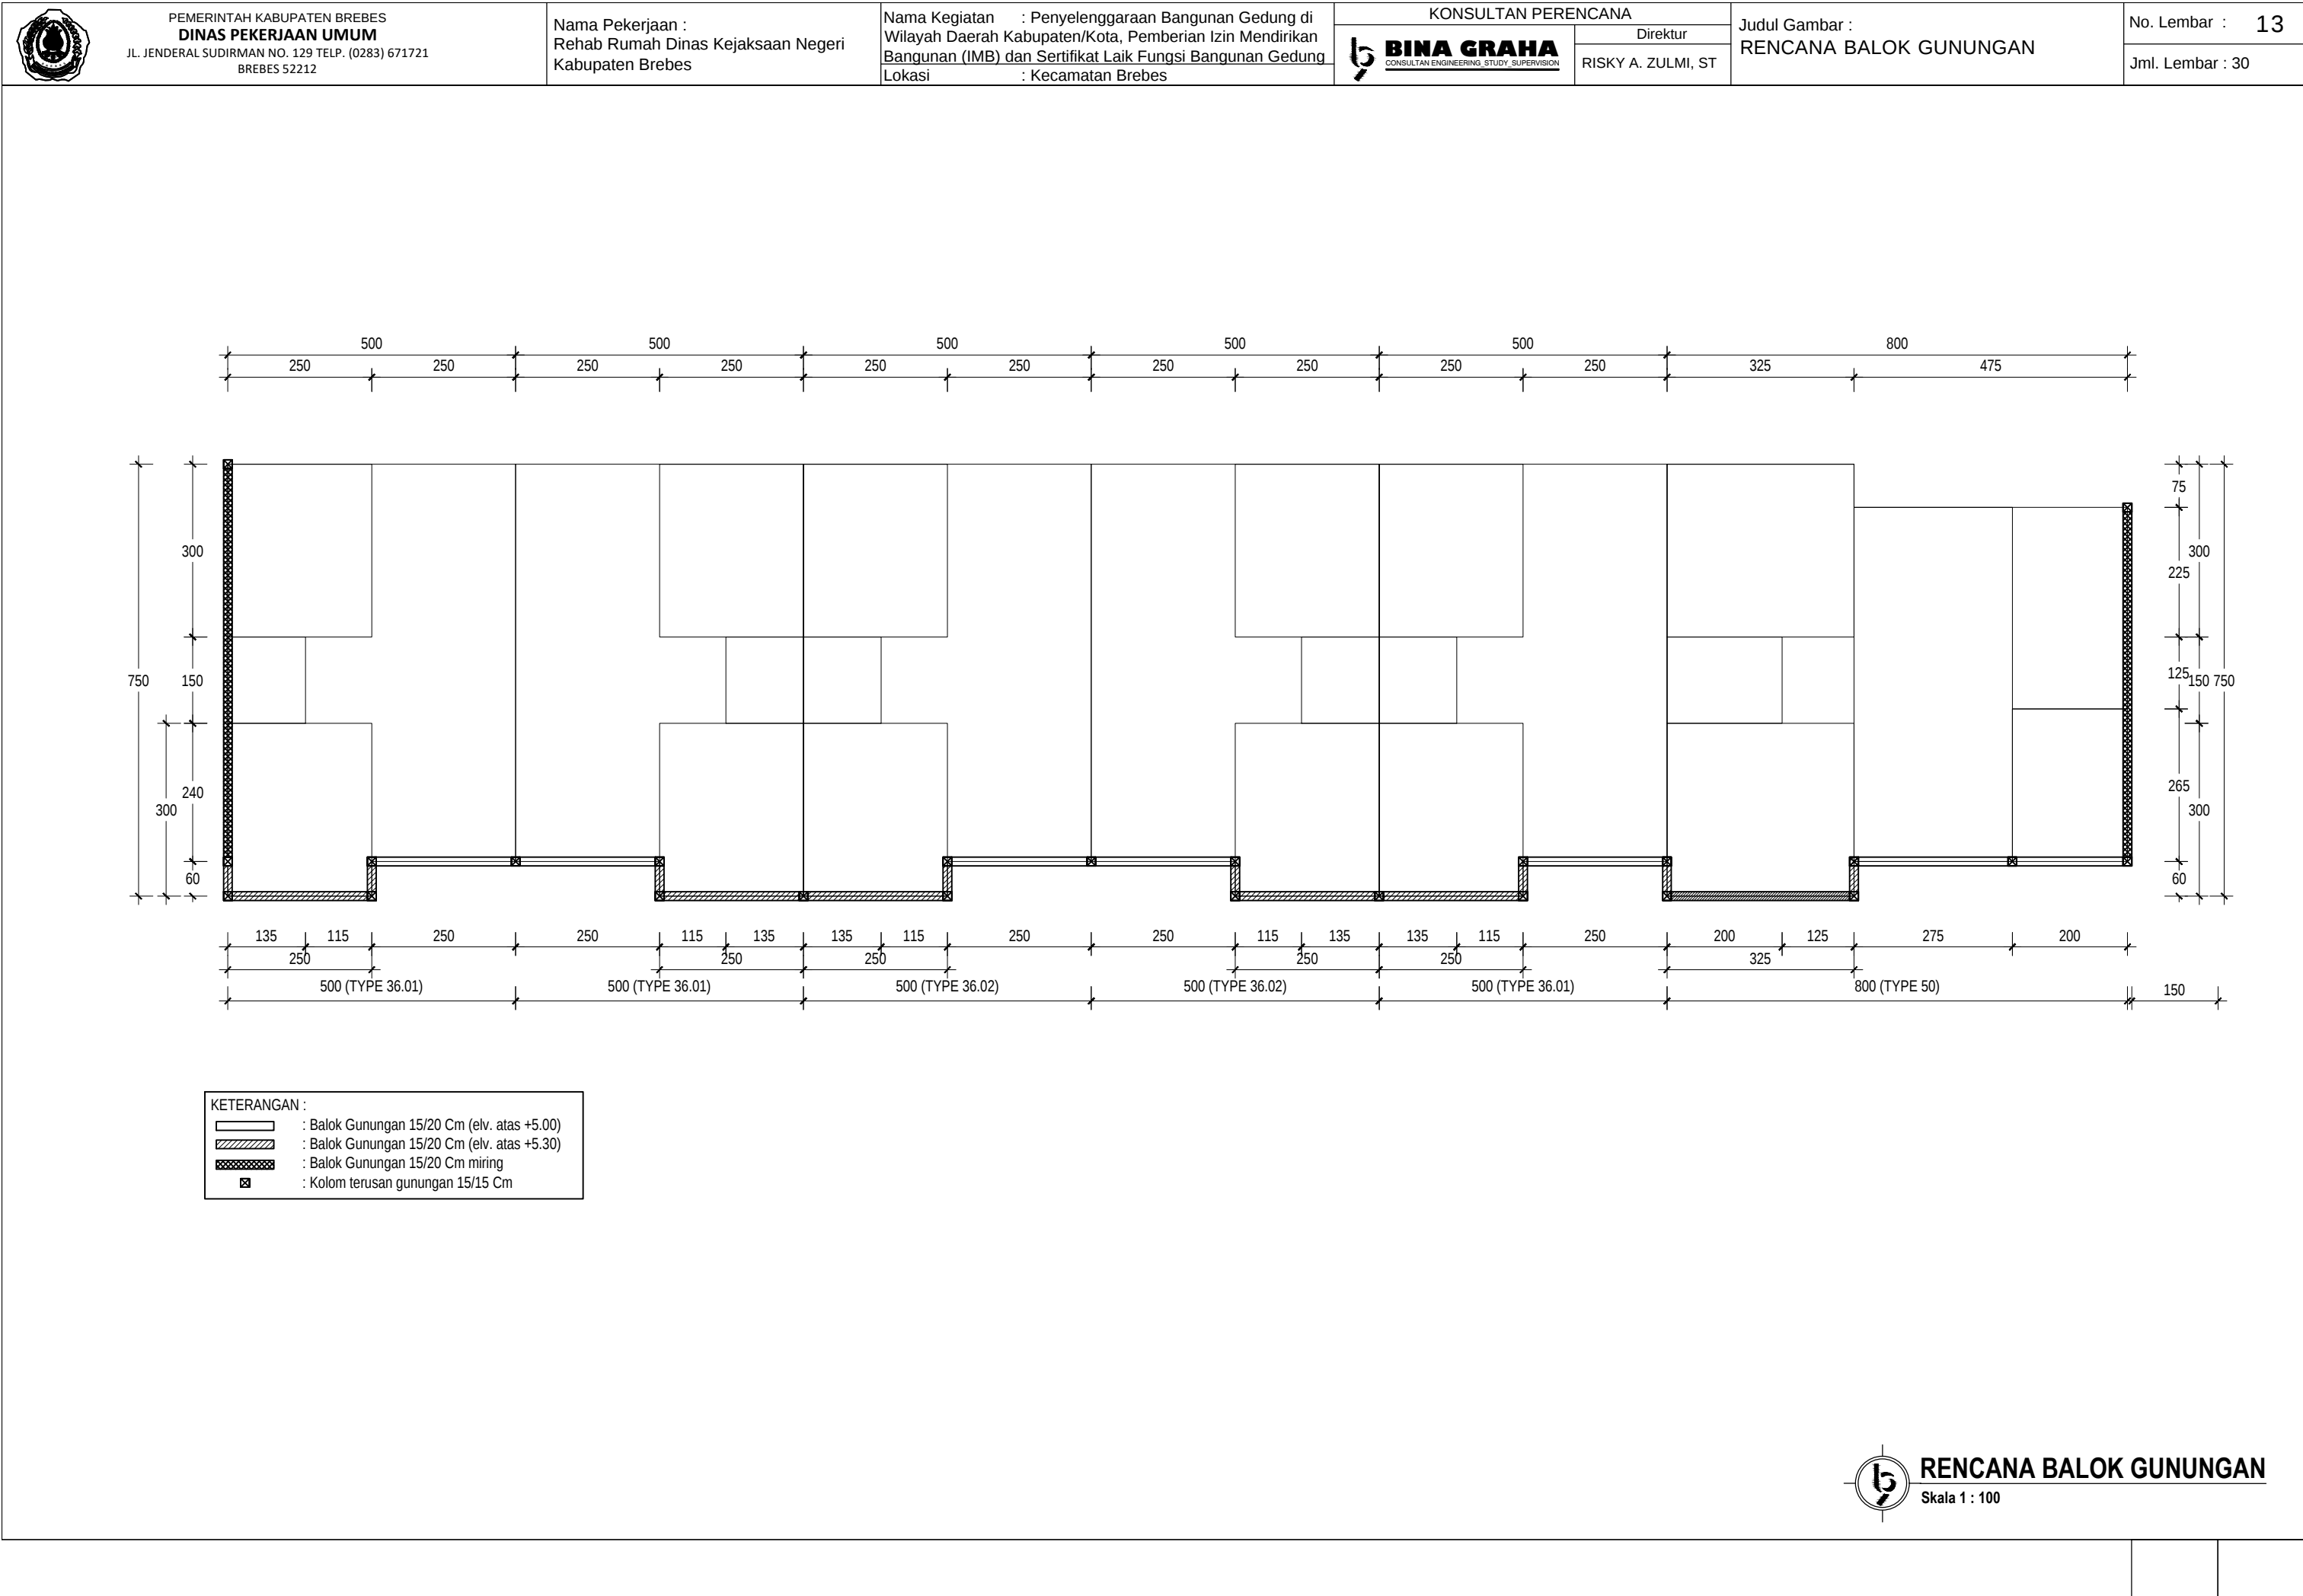

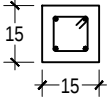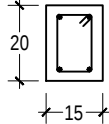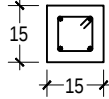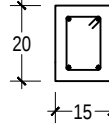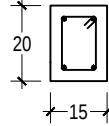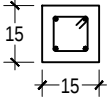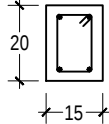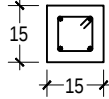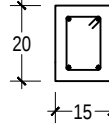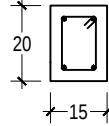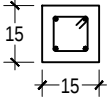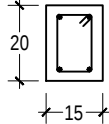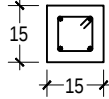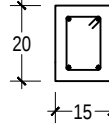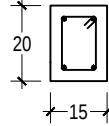 PEMERINTAH KABUPATEN BREBES DINAS PEKERJAAN UMUM JL. JENDERAL SUDIRMAN NO. 129 TELP. (0283) 671721 BREBES 52212	Nama Pekerjaan : Rehab Rumah Dinas Kejaksaan Negeri Kabupaten Brebes	Nama Kegiatan : Penyelenggaraan Bangunan Gedung di Wilayah Daerah Kabupaten/Kota, Pemberian Izin Mendirikan Bangunan (IMB) dan Sertifikat Laik Fungsi Bangunan Gedung Lokasi : Kecamatan Brebes	KONSULTAN PERENCANA		Judul Gambar : DETAIL PENULANGAN	No. Lembar : 14	
			 BINA GRAHA CONSULTAN ENGINEERING STUDY SUPERVISION	Direktur RISKY A. ZULMI, ST		Jml. Lembar : 30	
DETAIL PENULANGAN <table><thead><tr><th rowspan="2">NOTASI</th><th rowspan="2">Kolom/ Kolom Terusan</th><th rowspan="2">Sloof</th><th rowspan="2">Balok Lantai</th><th colspan="2">Balok / Balok Ring / Balok Gunungan</th></tr><tr><th>Tumpuan</th><th>Lapangan</th></tr></thead><tbody><tr><td>GAMBAR</td><td></td><td></td><td></td><td></td><td></td></tr><tr><td>DIMENSI</td><td>150 X 150</td><td>150 X 200</td><td>150 X 150</td><td>150 X 200</td><td>150 X 200</td></tr><tr><td>TULANGAN ATAS</td><td>2 Ø 12</td><td>2 Ø 12</td><td>2 Ø 10</td><td>2 Ø 12</td><td>2 Ø 12</td></tr><tr><td>TULANGAN BAWAH</td><td>2 Ø 12</td><td>2 Ø 12</td><td>2 Ø 10</td><td>2 Ø 12</td><td>2 Ø 12</td></tr><tr><td>TORSI</td><td>-----</td><td>-</td><td>-----</td><td>-----</td><td>-----</td></tr><tr><td>SENGKANG</td><td>Ø 8 - 150</td><td>Ø 8 - 150</td><td>Ø 6 - 150</td><td>Ø 8 - 100</td><td>Ø 8 - 150</td></tr><tr><td>SELIMUT</td><td>25 mm</td><td>25 mm</td><td>25 mm</td><td>25 mm</td><td>25 mm</td></tr></tbody></table>							NOTASI	Kolom/ Kolom Terusan	Sloof	Balok Lantai	Balok / Balok Ring / Balok Gunungan		Tumpuan	Lapangan	GAMBAR						DIMENSI	150 X 150	150 X 200	150 X 150	150 X 200	150 X 200	TULANGAN ATAS	2 Ø 12	2 Ø 12	2 Ø 10	2 Ø 12	2 Ø 12	TULANGAN BAWAH	2 Ø 12	2 Ø 12	2 Ø 10	2 Ø 12	2 Ø 12	TORSI	-----	-	-----	-----	-----	SENGKANG	Ø 8 - 150	Ø 8 - 150	Ø 6 - 150	Ø 8 - 100	Ø 8 - 150	SELIMUT	25 mm	25 mm	25 mm	25 mm	25 mm
NOTASI	Kolom/ Kolom Terusan	Sloof	Balok Lantai	Balok / Balok Ring / Balok Gunungan	
				Tumpuan	Lapangan	
GAMBAR	
DIMENSI	150 X 150	150 X 200	150 X 150	150 X 200	150 X 200	
TULANGAN ATAS	2 Ø 12	2 Ø 12	2 Ø 10	2 Ø 12	2 Ø 12	
TULANGAN BAWAH	2 Ø 12	2 Ø 12	2 Ø 10	2 Ø 12	2 Ø 12	
TORSI	-----	-	-----	-----	-----	
SENGKANG	Ø 8 - 150	Ø 8 - 150	Ø 6 - 150	Ø 8 - 100	Ø 8 - 150	
SELIMUT	25 mm	25 mm	25 mm	25 mm	25 mm	
 DETAIL PENULANGAN Skala 1 : 20	

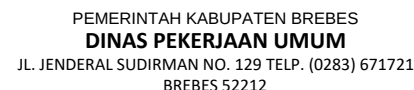

Nama Pekerjaan :
Rehab Rumah Dinas Kejaksaan Negeri
Kabupaten Brebes

Nama Kegiatan : Penyelenggaraan Bangunan Gedung di
Wilayah Daerah Kabupaten/Kota, Pemberian Izin Mendirikan
Bangunan (IMB) dan Sertifikat Laik Fungsi Bangunan Gedung
Lokasi : Kecamatan Brebes

KONSULTAN PERENCANA




Direktur

RISKY A. ZULMI, ST

Judul Gambar :
RENCANA ATAP

No. Lembar : 15

Jml. Lembar : 30

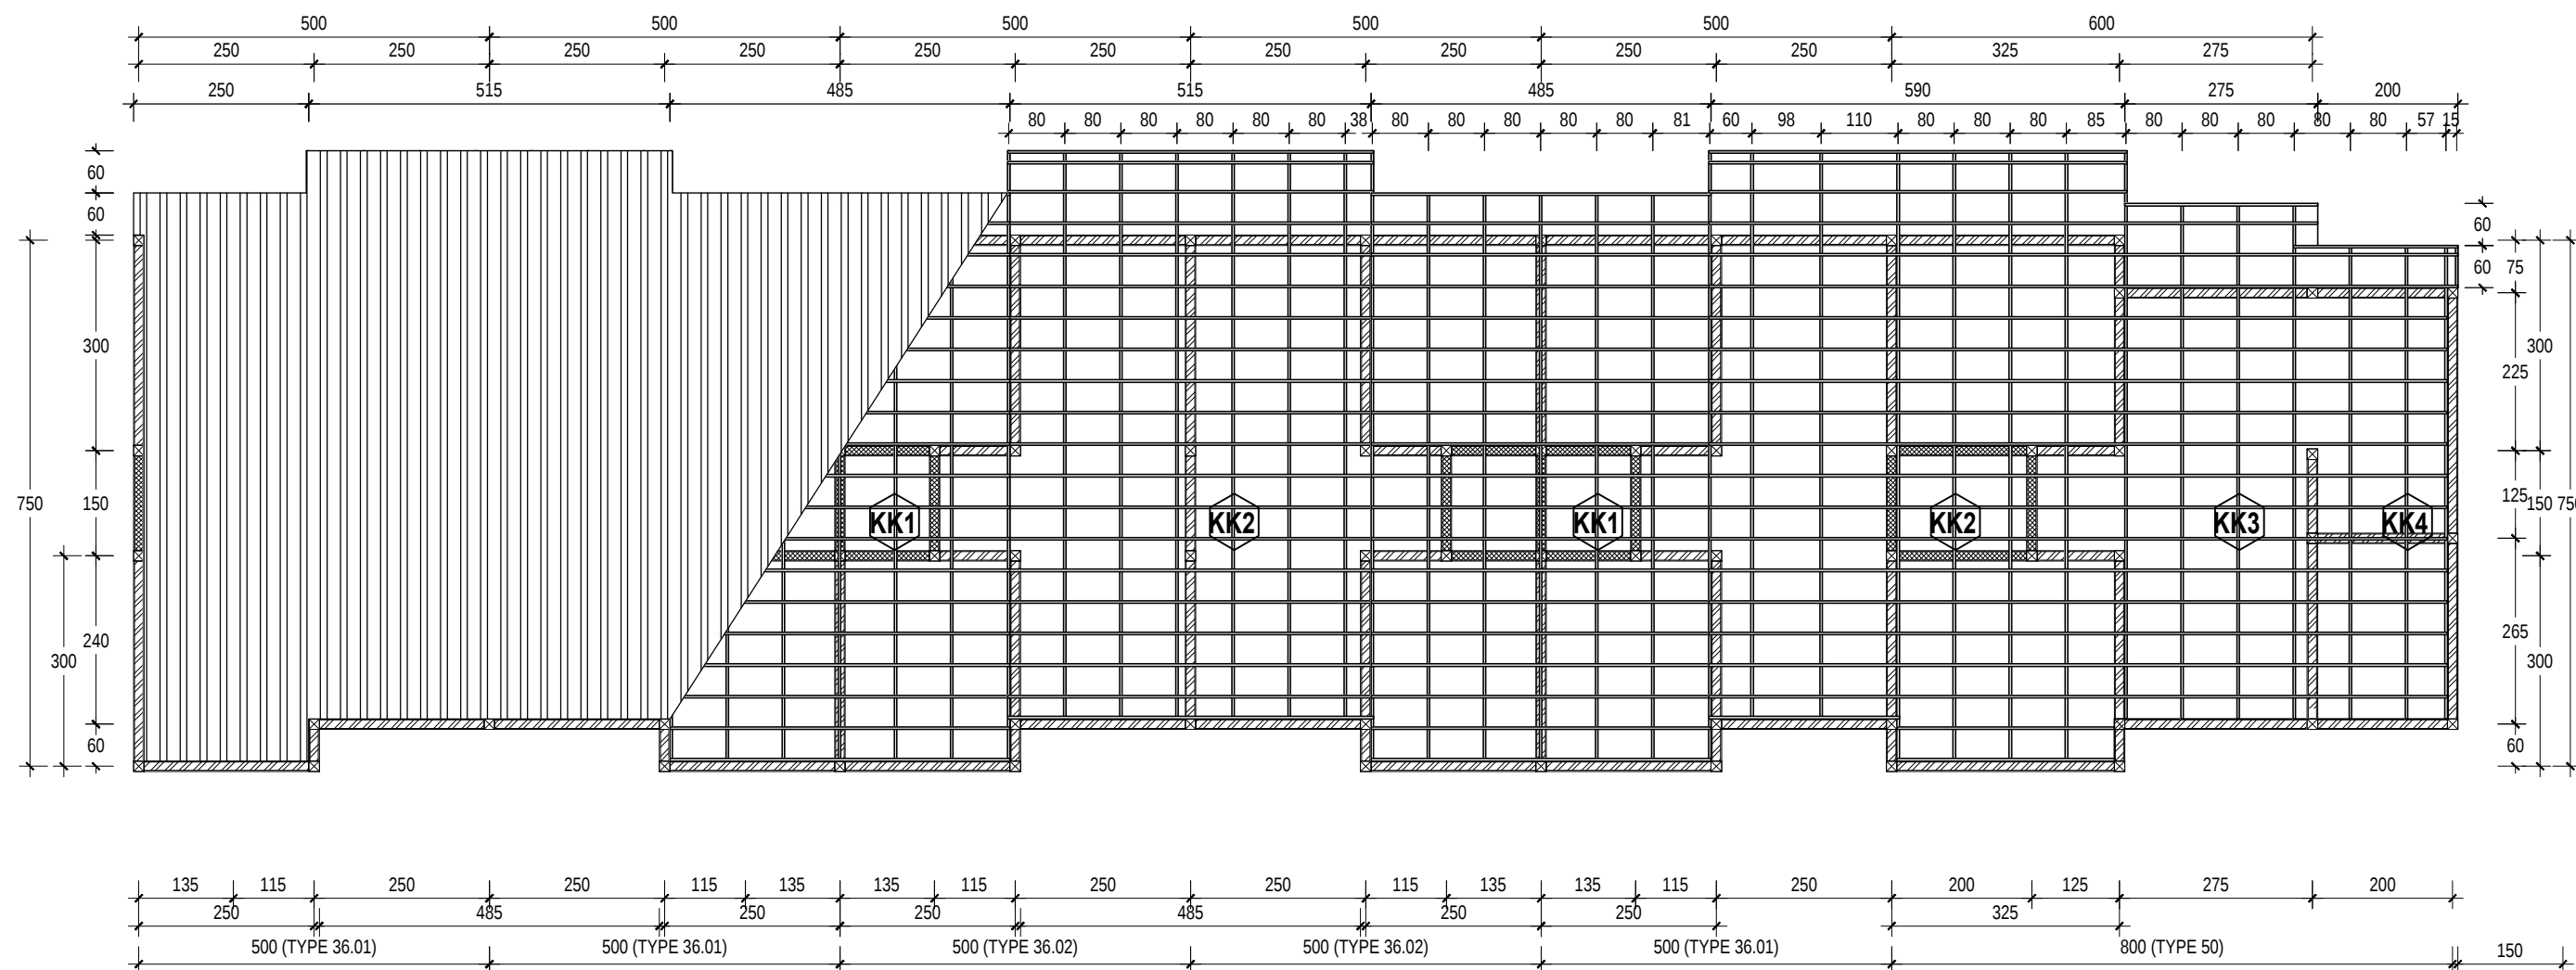


KETERANGAN :

1. Pemasangan atap dari sisi bawah ke sisi atas
2. Pemasangan atap dengan pola susun bata/zig zag
3. Jarak overlap (tumpang tindih) kesamping adalah 2 gelombang atap
4. Jarak overlap ke atas 20 Cm
5. Urutan pemasangan sekrup dan jarak sekrup sesuai dengan arahan teknis aplikator atap
6. Jarak reng per 45 CM
7. Jarak menggantung dari lisplang (overhang) 7 Cm
8. Teknis pemasangan yang lain merujuk pada teknis yang disarankan aplikator




RENCANA ATAP


Skala 1 : 100

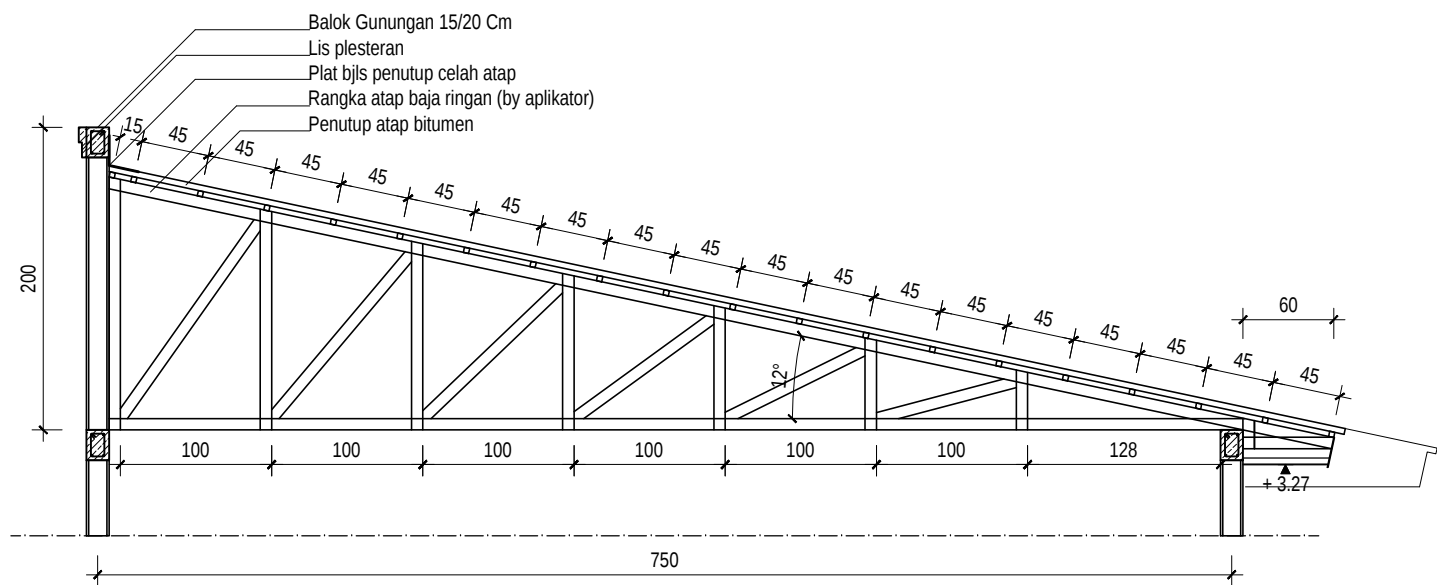


Keterangan :
Detail KK1 (13 unit)
Jarak kuda kuda per 80 Cm
Rangka utama baja ringan profil C-75/0,75
Reng profil 40/0,45
Pemasangan oleh aplikator

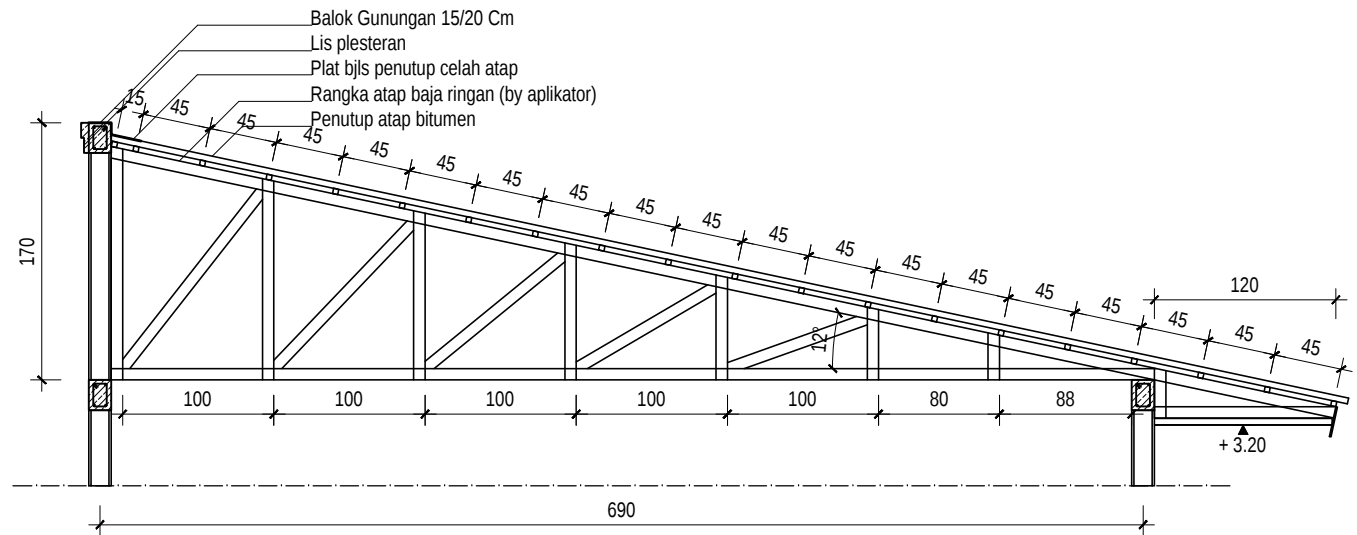


Keterangan :
Detail KK2 (19 unit)
Jarak kuda kuda per 80 Cm
Rangka utama baja ringan profil C-75/0,75
Reng profil 40/0,45
Pemasangan oleh aplikator

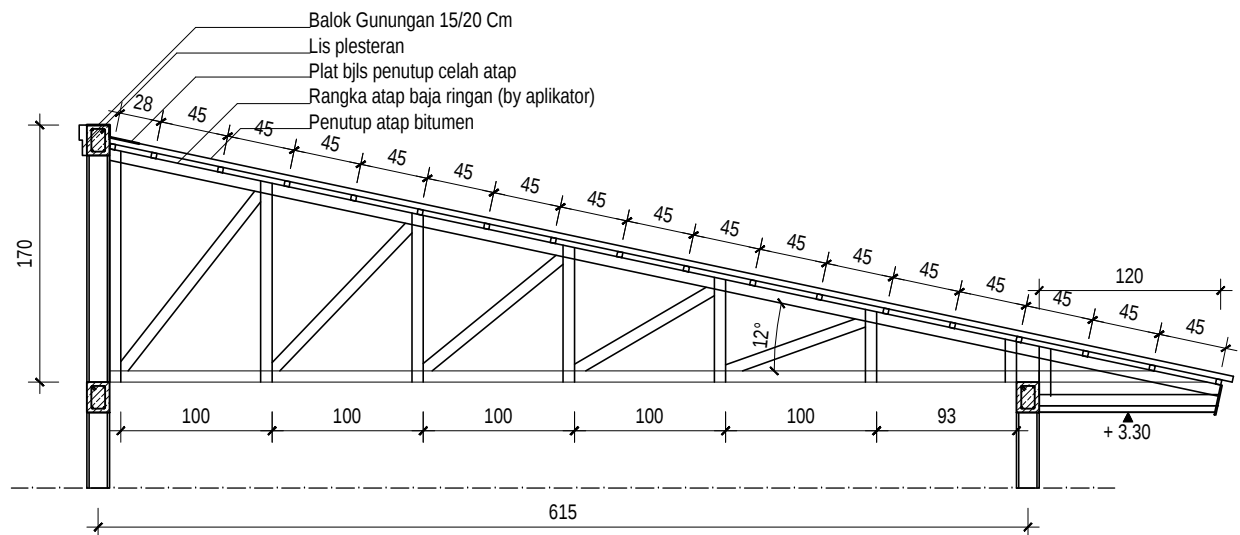


Keterangan :
Detail KK3 (4 unit)
Jarak kuda kuda per 80 Cm
Rangka utama baja ringan profil C-75/0,75
Reng profil 40/0,45
Pemasangan oleh aplikator

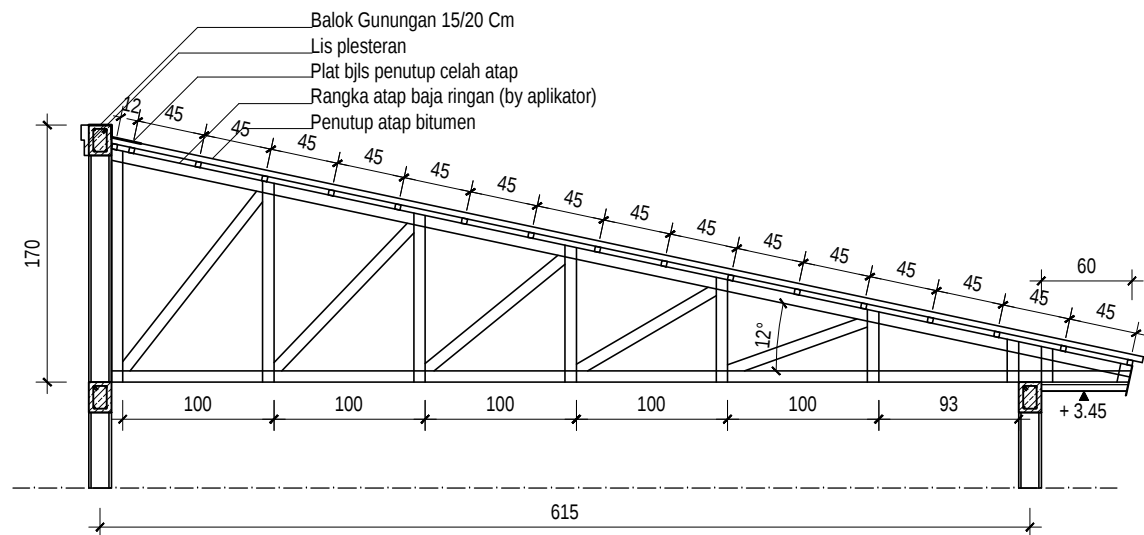

Keterangan :
Detail KK4 (3 unit)
Jarak kuda kuda per 80 Cm
Rangka utama baja ringan profil C-75/0,75
Reng profil 40/0,45
Pemasangan oleh aplikator

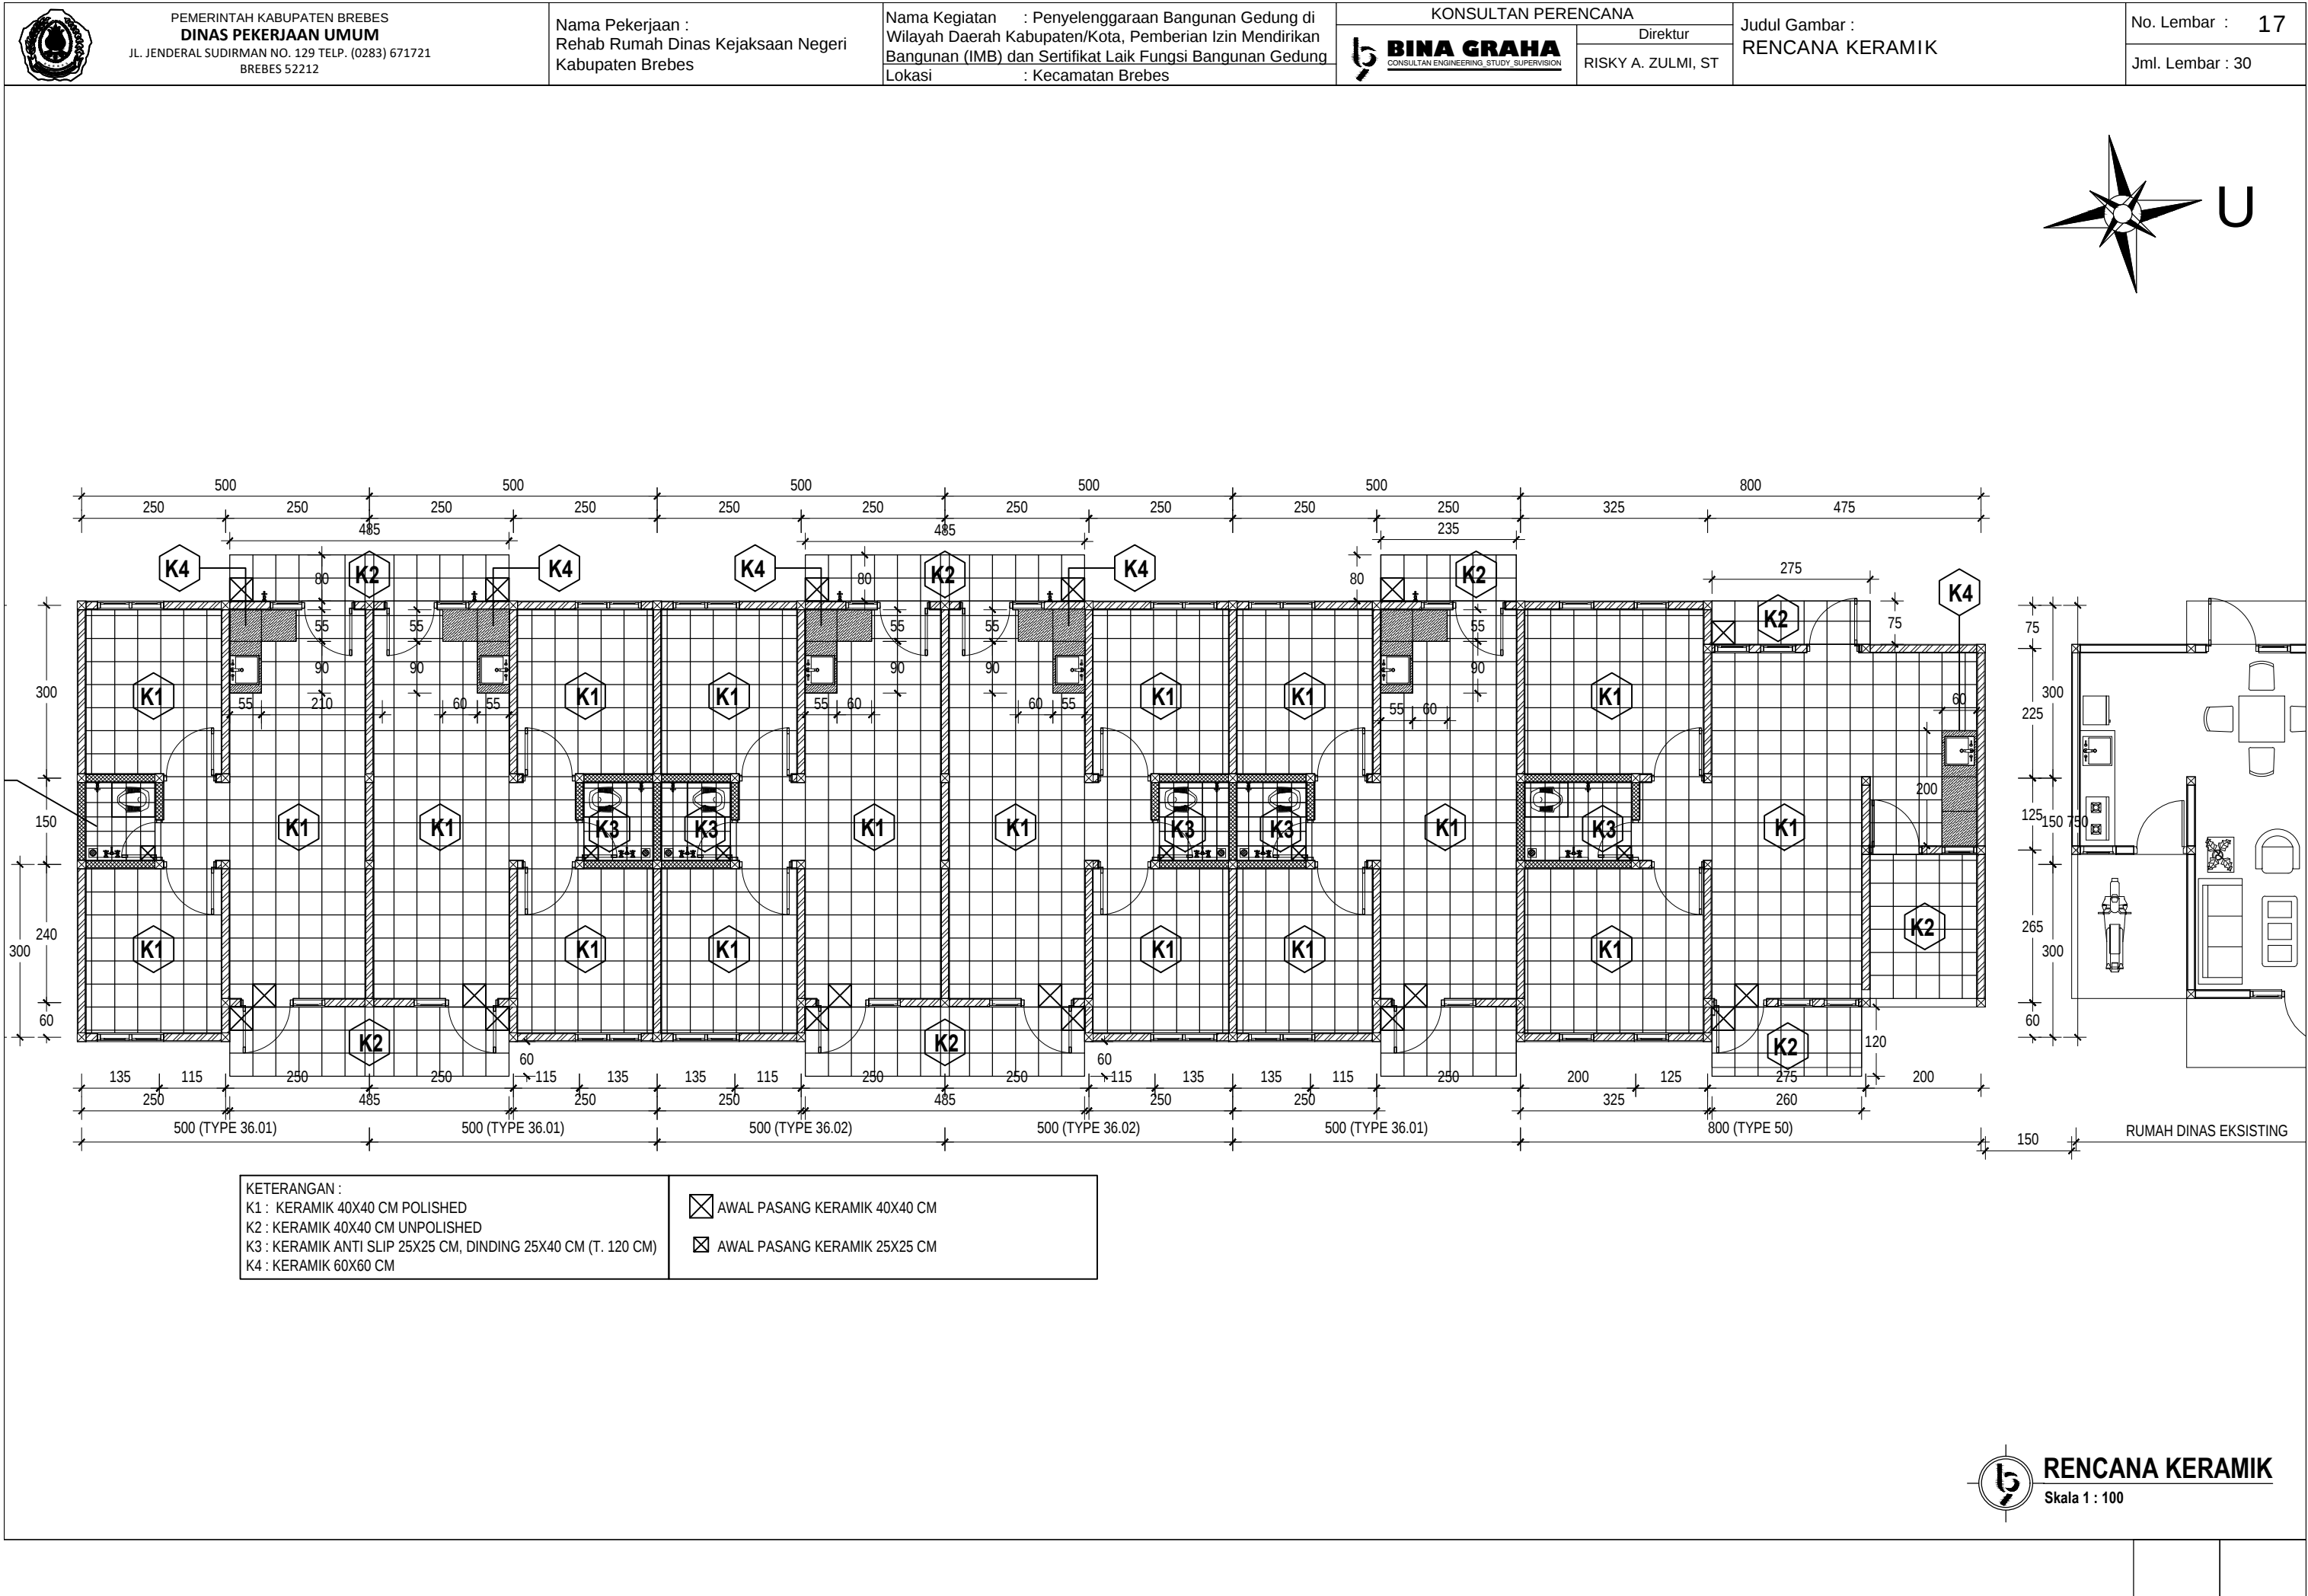

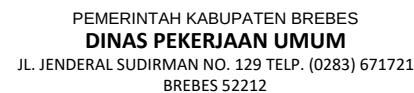

Nama Pekerjaan :
Rehab Rumah Dinas Kejaksaan Negeri
Kabupaten Brebes

Nama Kegiatan	: Penyelenggaraan Bangunan Gedung di Wilayah Daerah Kabupaten/Kota, Pemberian Izin Mendirikan Bangunan (IMB) dan Sertifikat Laik Fungsi Bangunan Gedung
Lokasi	: Kecamatan Brebes

KONSULTAN PERENCANA



BINA GRAHA
CONSULTAN ENGINEERING STUDY SUPERVISION


Direktur

Y A. ZULMI, ST

Judul Gambar :
RENCANA PLAFON

No. Lembar : 18

Jml. Lembar : 30

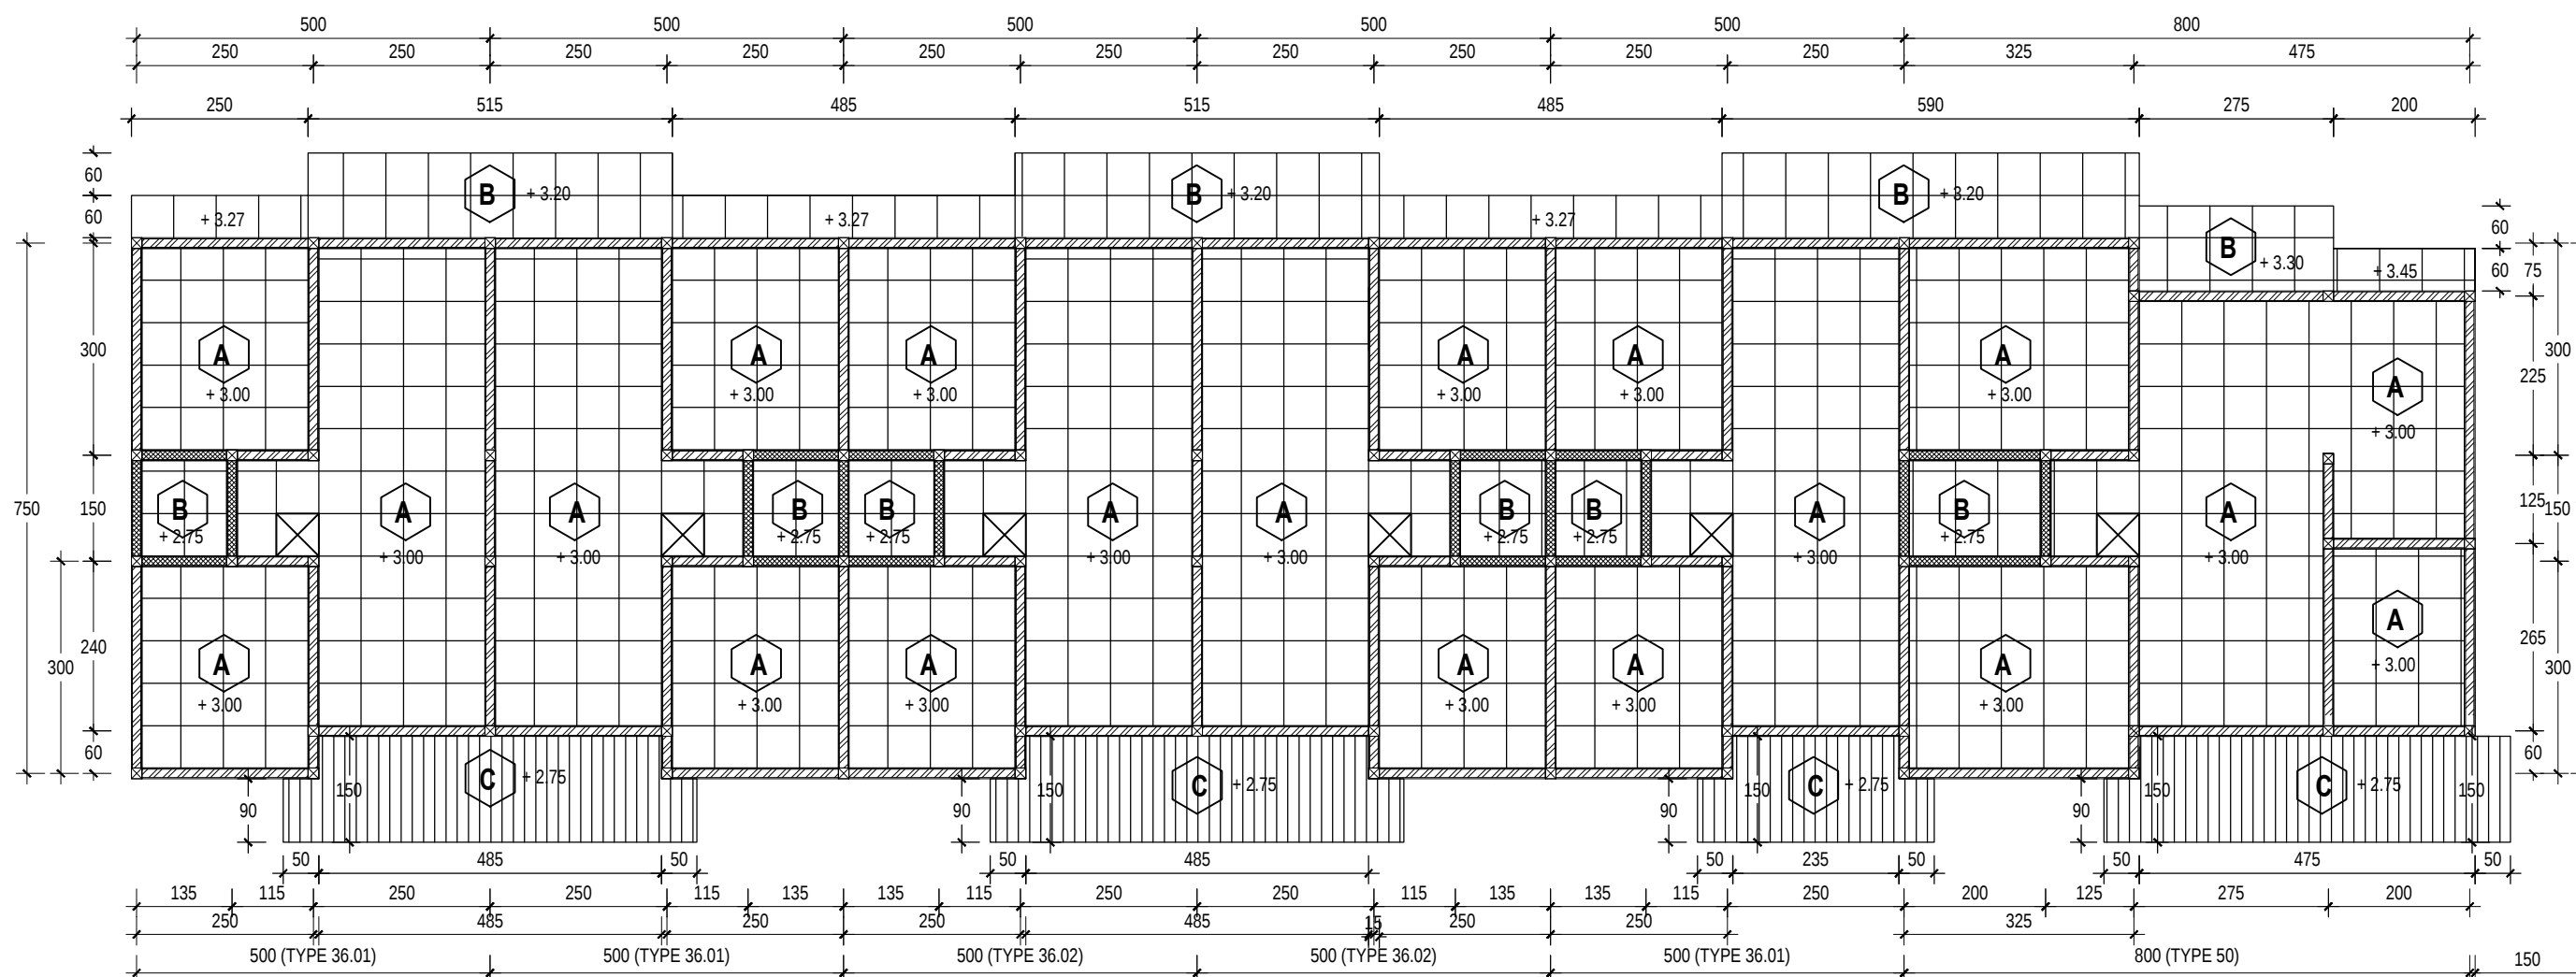

KETERANGAN :



A : PLAFOND GYPSUM 9MM
RANGKA HOLO GALVANIS 2/4 & 4/4,
MODUL RANGKA 60X60 CM

B : PLAFOND GRC BOARD 4MM
RANGKA HOLO GALVANIS 2/4 & 4/4,
MODUL RANGKA 60X60 CM

C : PLAFOND PVC 8MM
RANGKA HOLO GALVANIS 2/4 & 4/4,
MODUL RANGKA 60X120 CM




RENCANA PLAFON

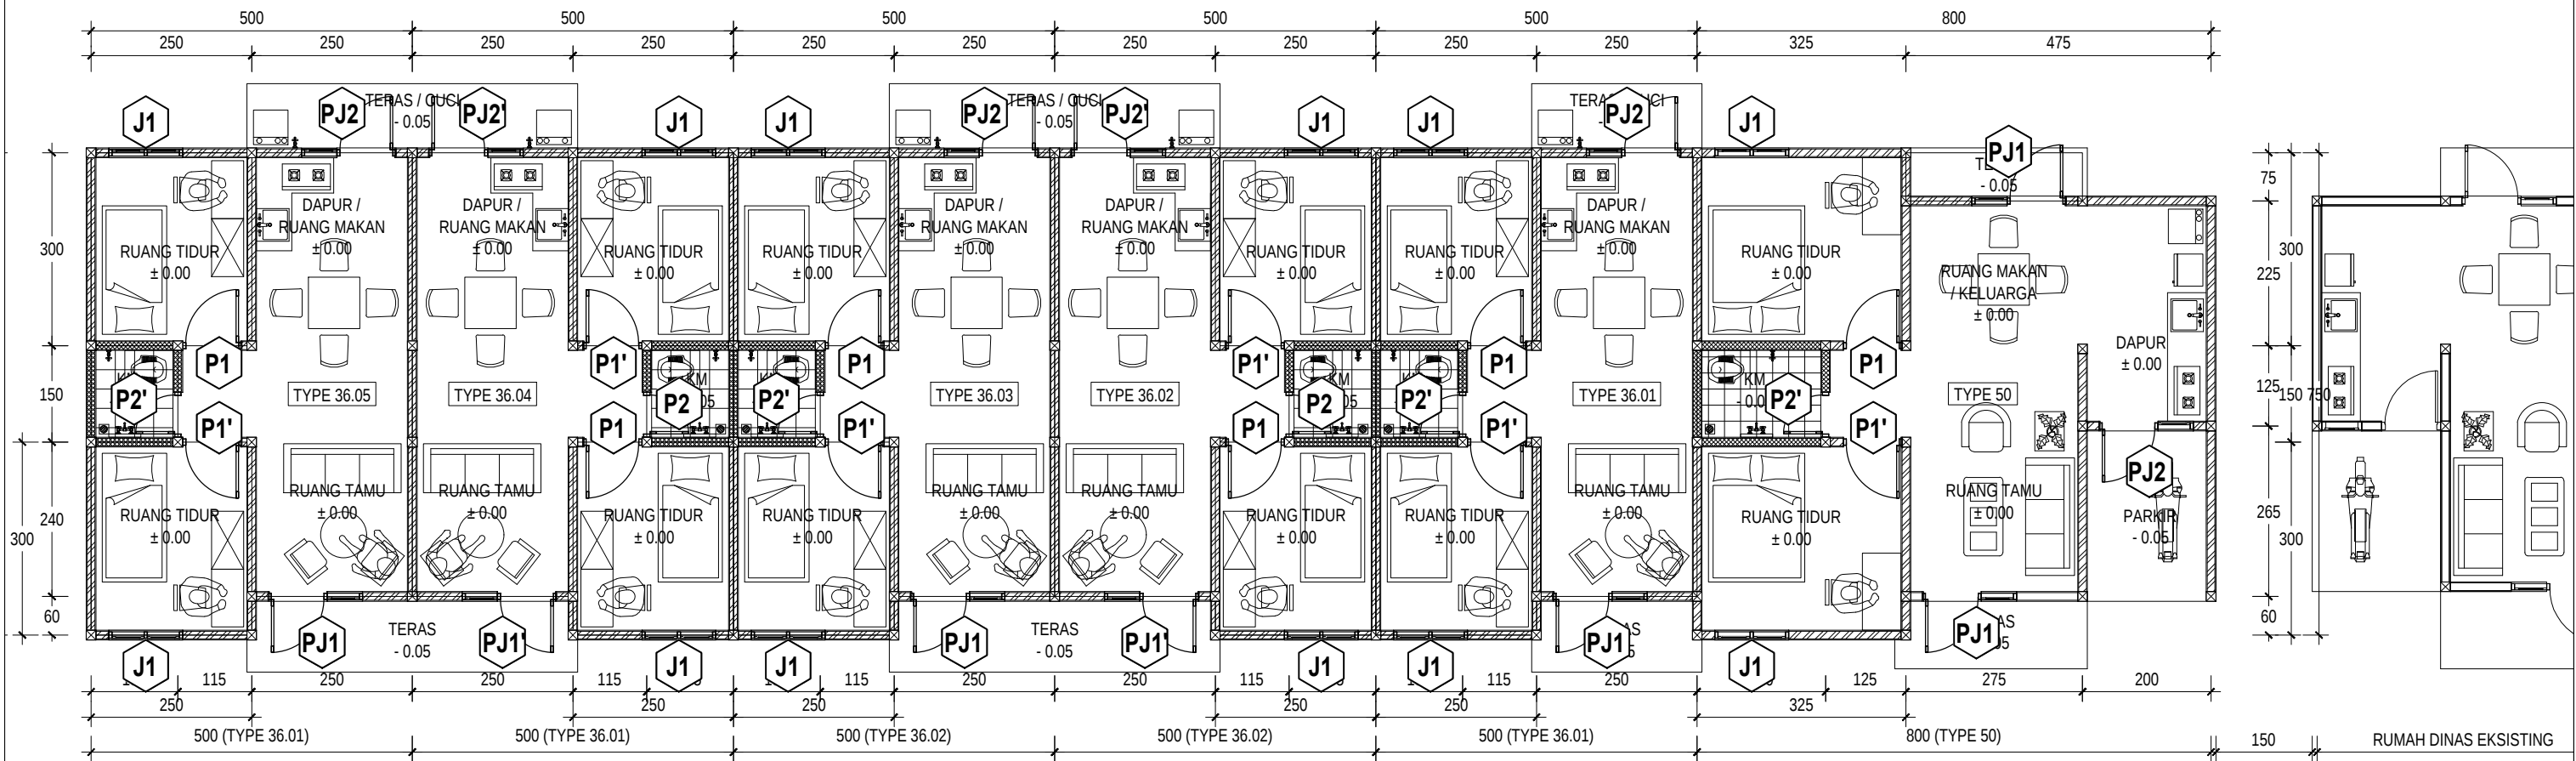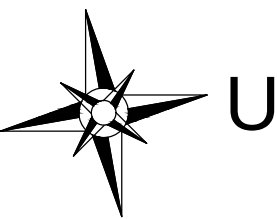


KODE	JML	KETERANGAN	KODE	JML	KETERANGAN
PJ1	5	PINTU JENDELA TERAS	P1	6	PINTU KAMAR TIDUR
PJ1'	2	PINTU JENDELA TERAS	P1'	6	PINTU KAMAR TIDUR
PJ2	4	PINTU JENDELA DAPUR	P2	2	PINTU KM
PJ2'	2	PINTU JENDELA DAPUR	P2'	4	PINTU KM
			J1	12	JENDELA KAMAR TIDUR


KOMPLEK PERUMAHAN DINAS
KEJAKSAAN NEGERI BREBES

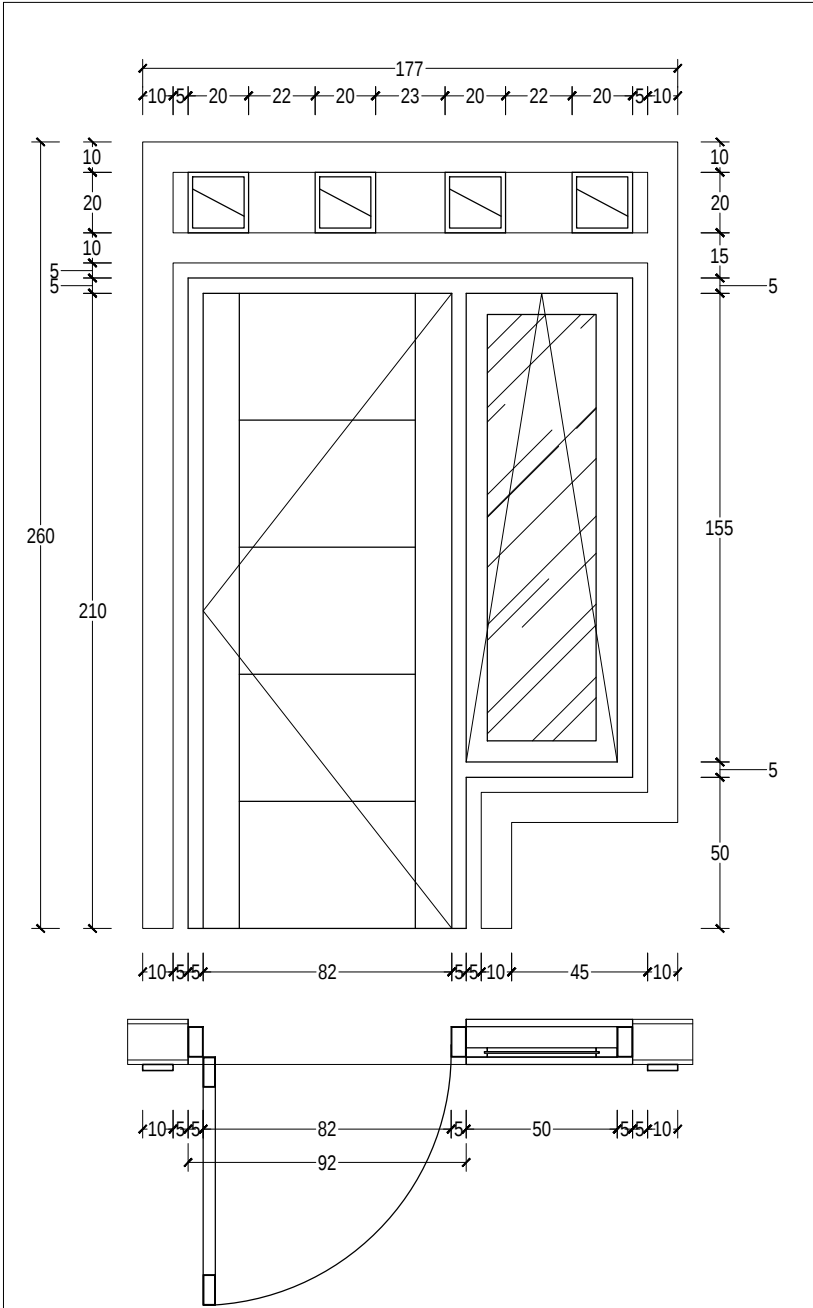



PJ1	PINTU JENDELA TERAS		5 BUAH
	Kusen	: Alumunium warna hitam/coklat gelap 4"	
	Panil Pintu	: Solid honeycomb board finishing sheet laminated	
	Aksesoris Pintu	: Lever handel stainless, lockset, engsel	
	Panil Jendela	: Alumunium warna hitam/coklat gelap 3", Kaca bening 5 Mm	
	Aksesoris Jend	: Casement, rambuncis	
	Boven	: Roster 20x20 Cm beton cetak	
	Architrave	: Lis plesteran lebar 10 Cm tebal 2 Cm	




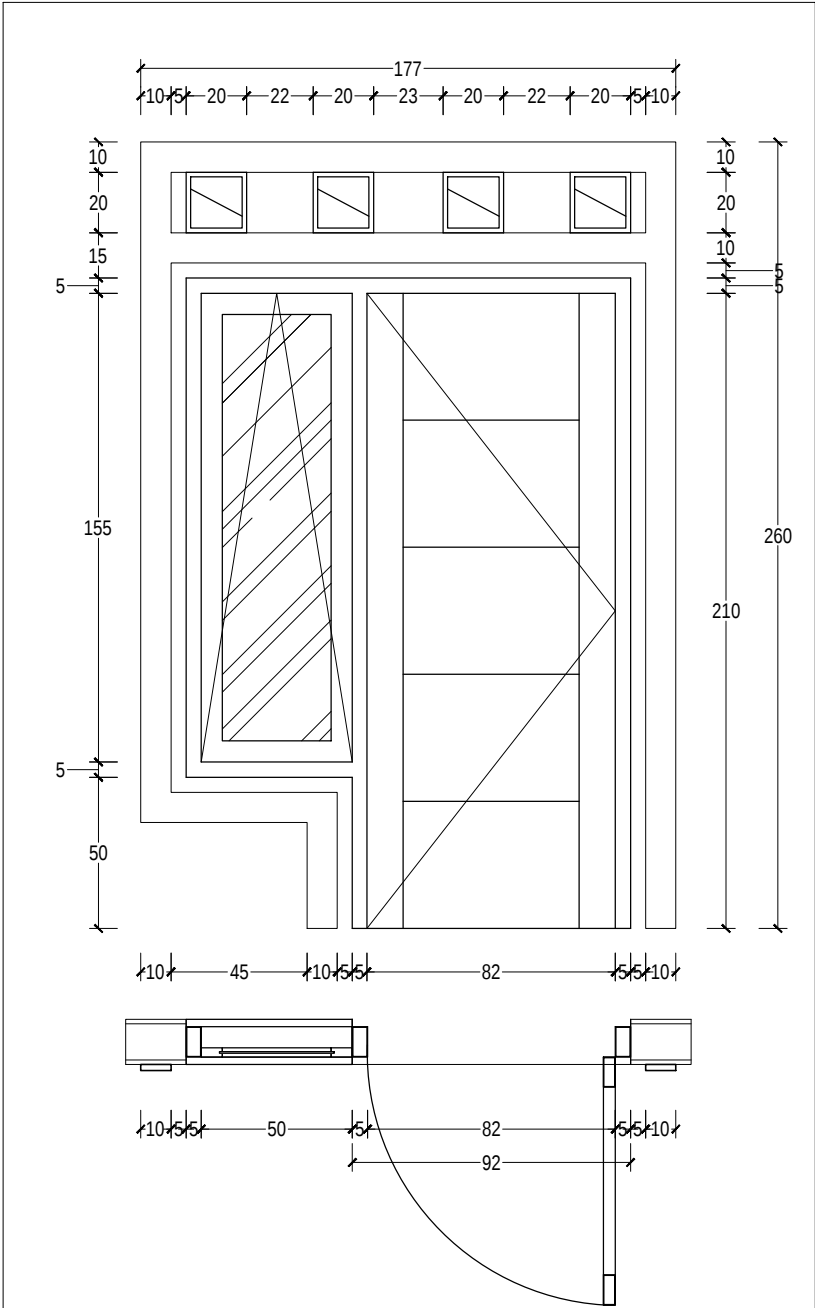




PJ1'	PINTU JENDELA TERAS		2 BUAH
	Kusen	: Alumunium warna hitam/coklat gelap 4"	
	Panil Pintu	: Solid honeycomb board finishing sheet laminated	
	Aksesoris Pintu	: Lever handel stainless, lockset, engsel	
	Panil Jendela	: Alumunium warna hitam/coklat gelap 3", Kaca bening 5 Mm	
	Aksesoris Jend	: Casement, rambuncis	
	Boven	: Roster 20x20 Cm beton cetak	
	Architrave	: Lis plesteran lebar 10 Cm tebal 2 Cm	

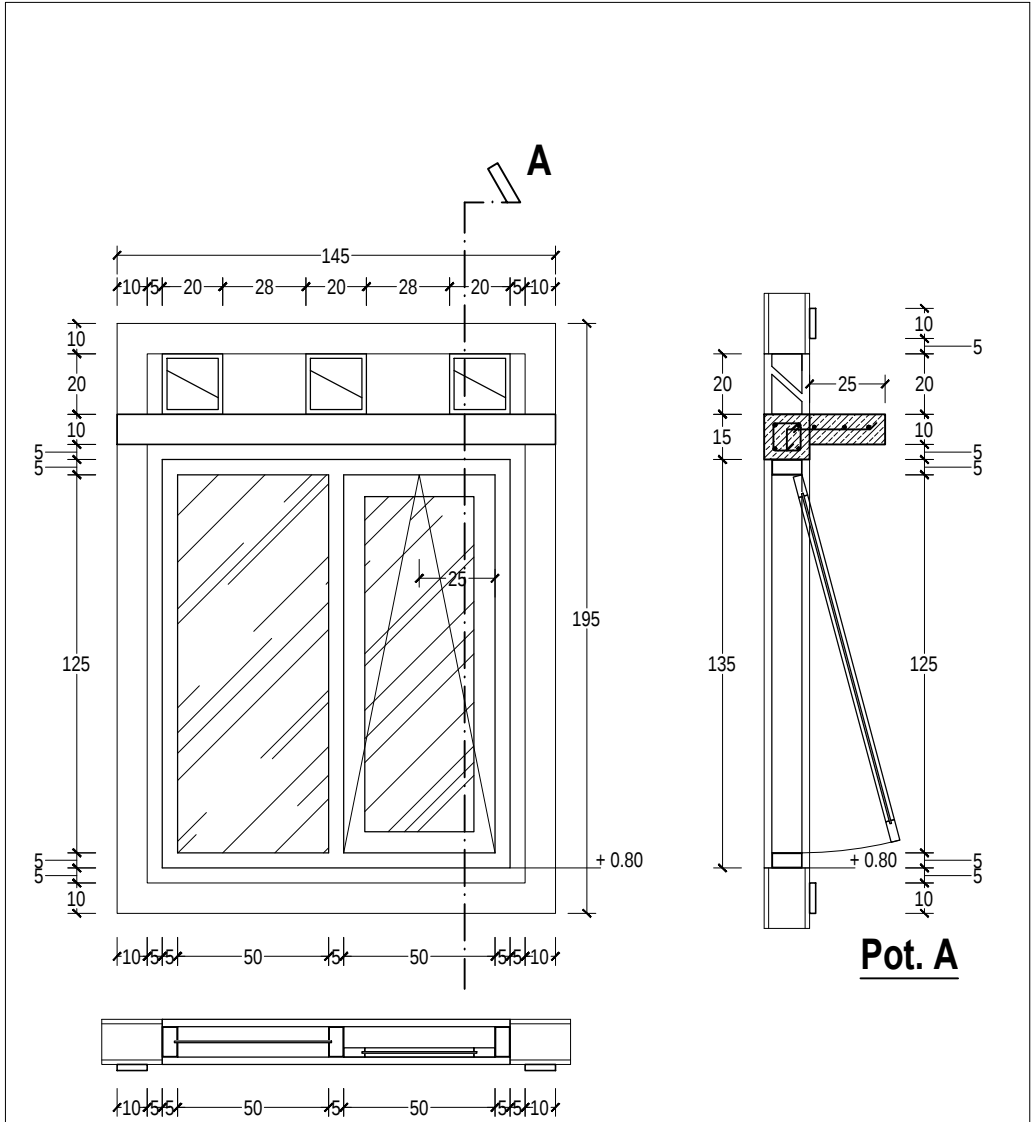


J1	JENDELA KAMAR TIDUR		12 BUAH
	Kusen	: Alumunium warna hitam/coklat gelap 4"	
	Panil Jendela	: Alumunium warna hitam/coklat gelap 3", Kaca bening 5 Mm	
	Aksesoris Jend	: Casement, rambuncis	
	Boven	: Roster 20x20 Cm beton cetak	
	Architrave	: Lis plesteran lebar 10 Cm tebal 2 Cm	
	Kanopi	: Topi beton 25 Cm tebal 10 Cm, Tul Ø10-100	

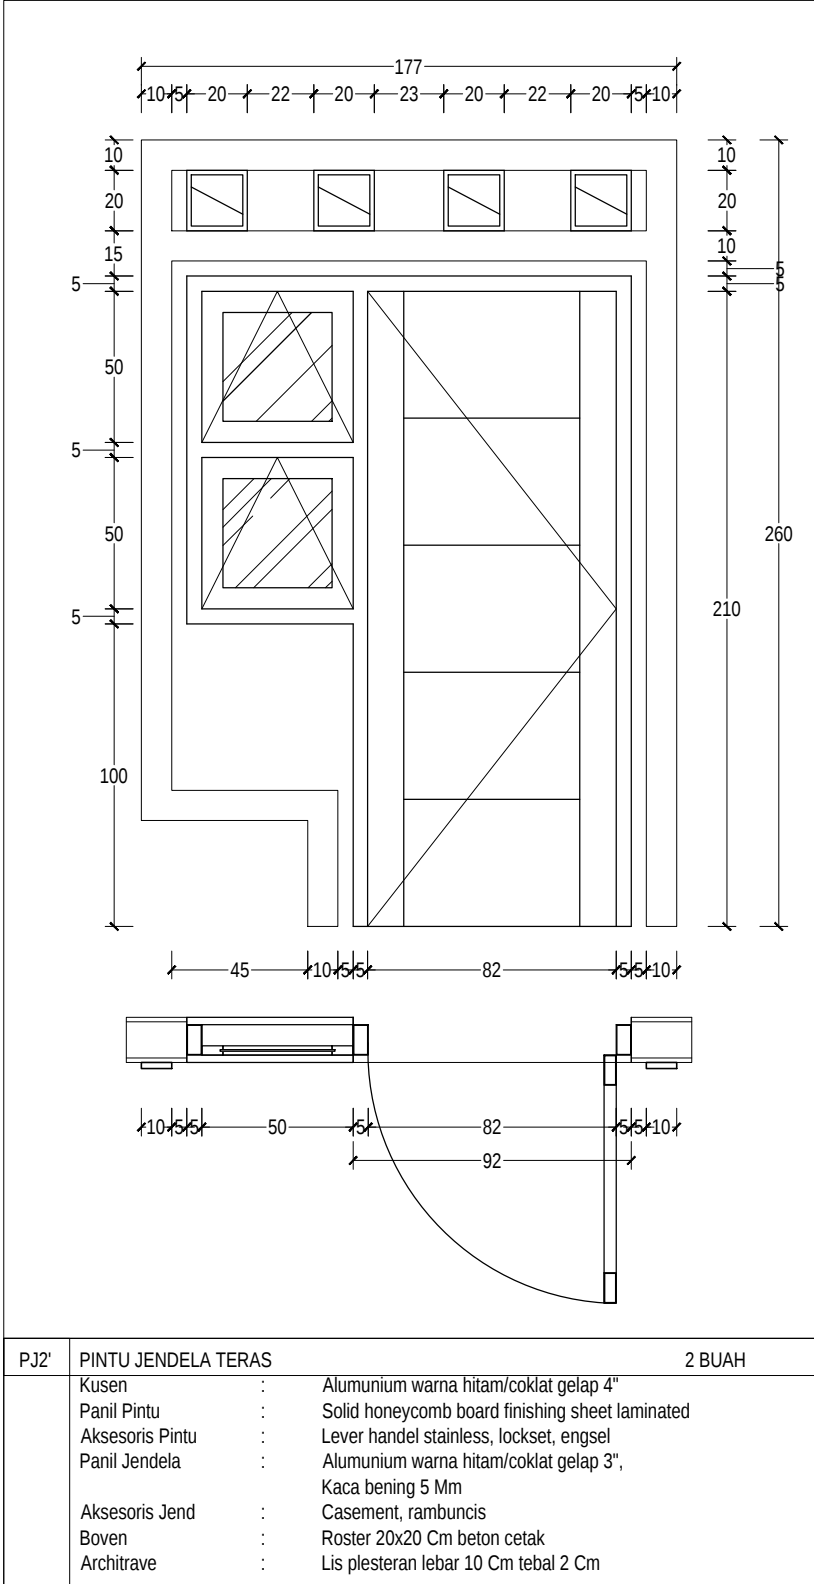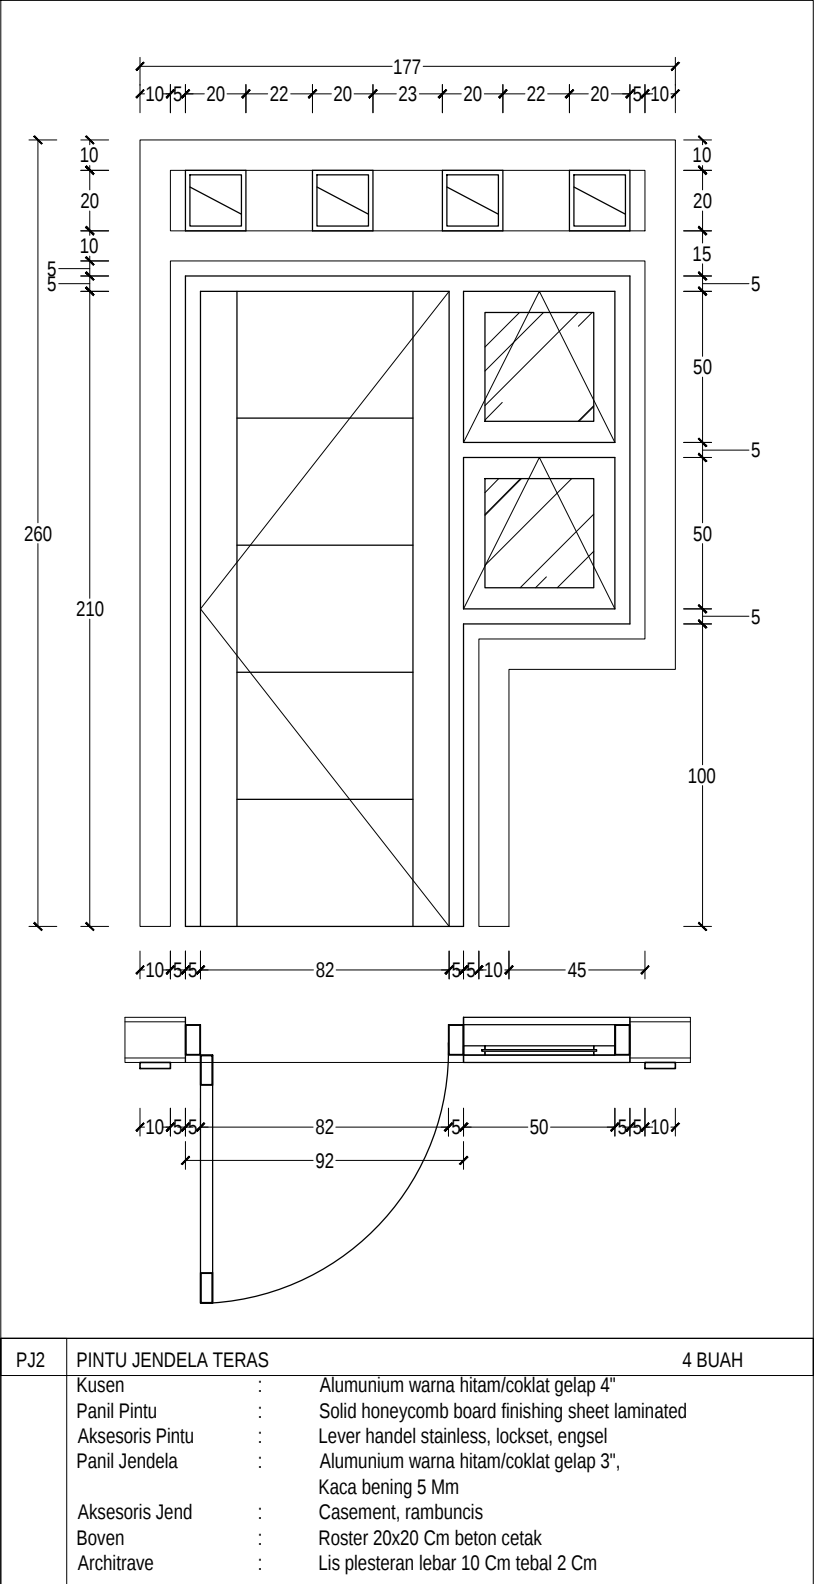

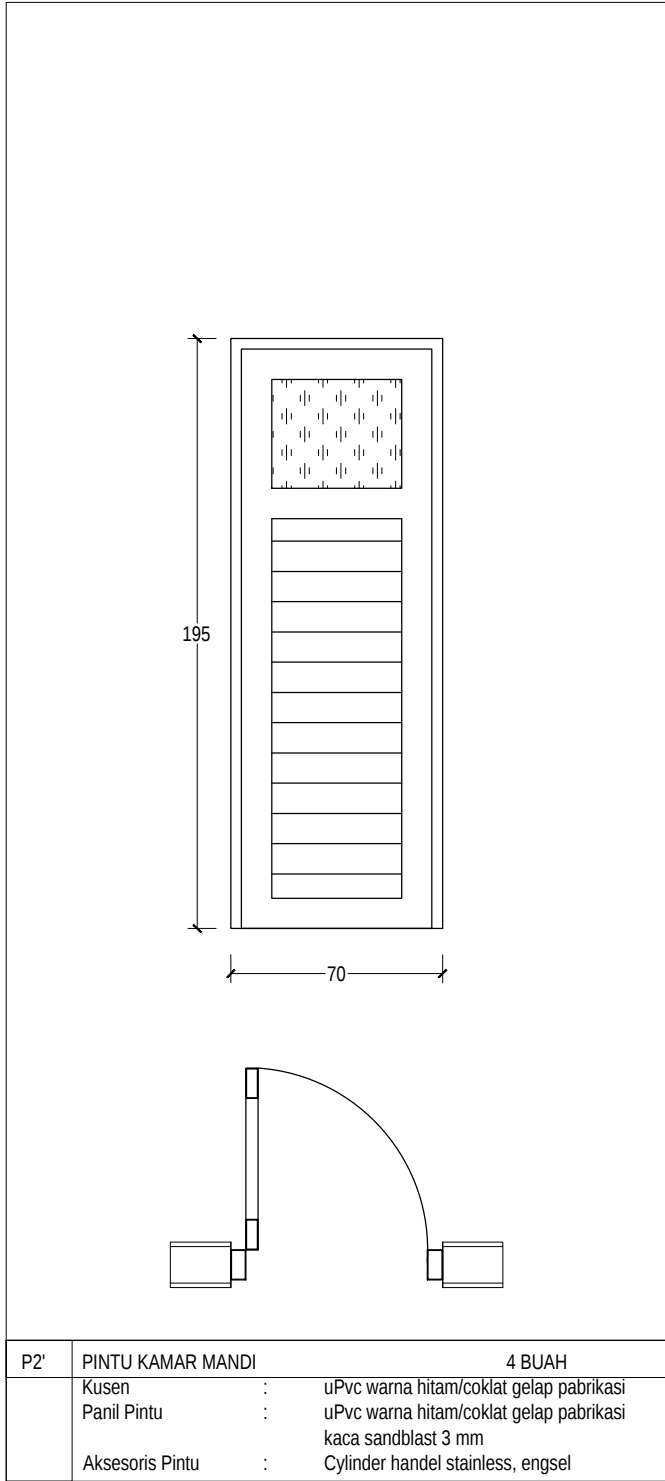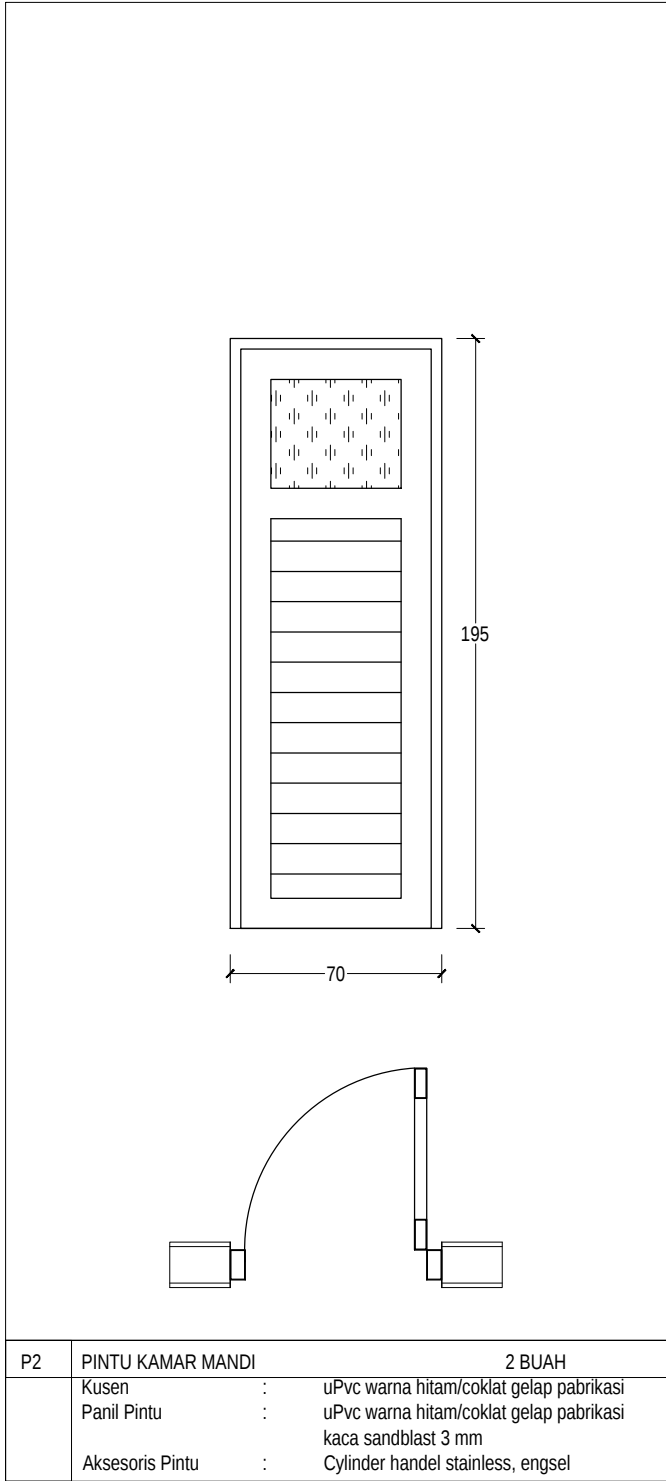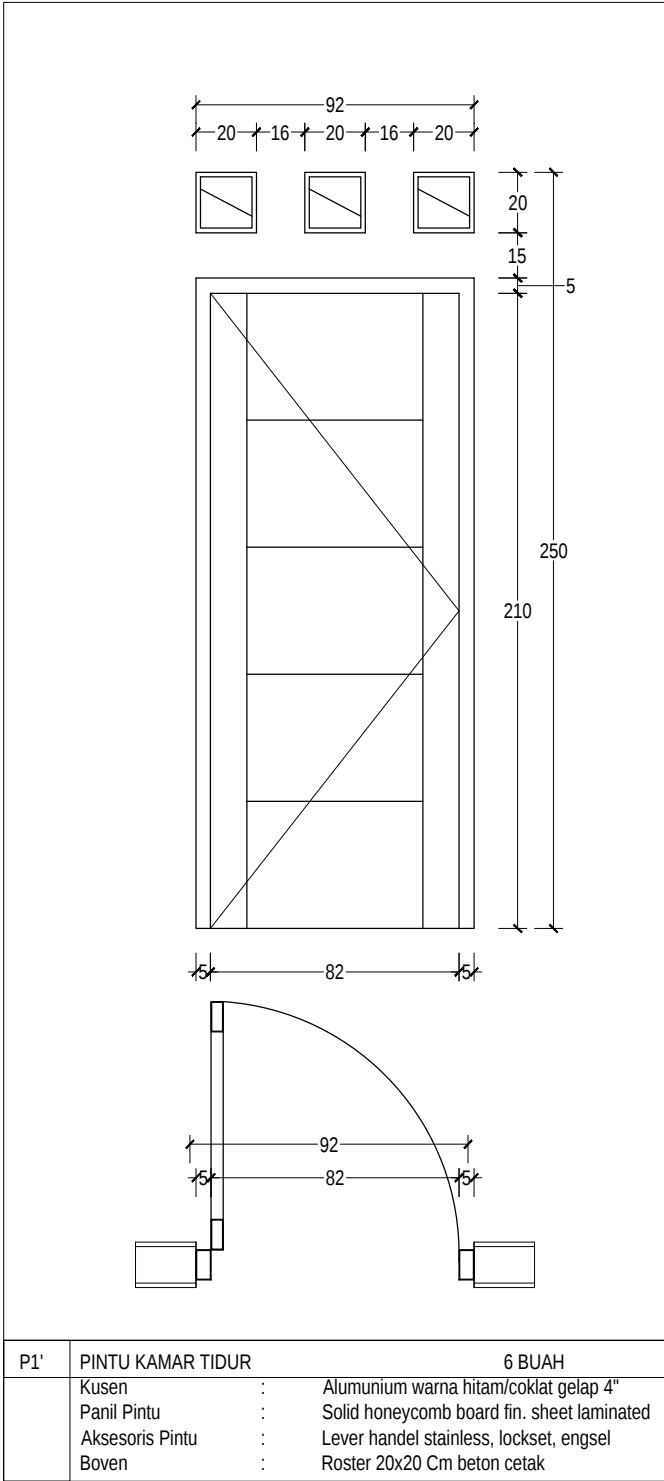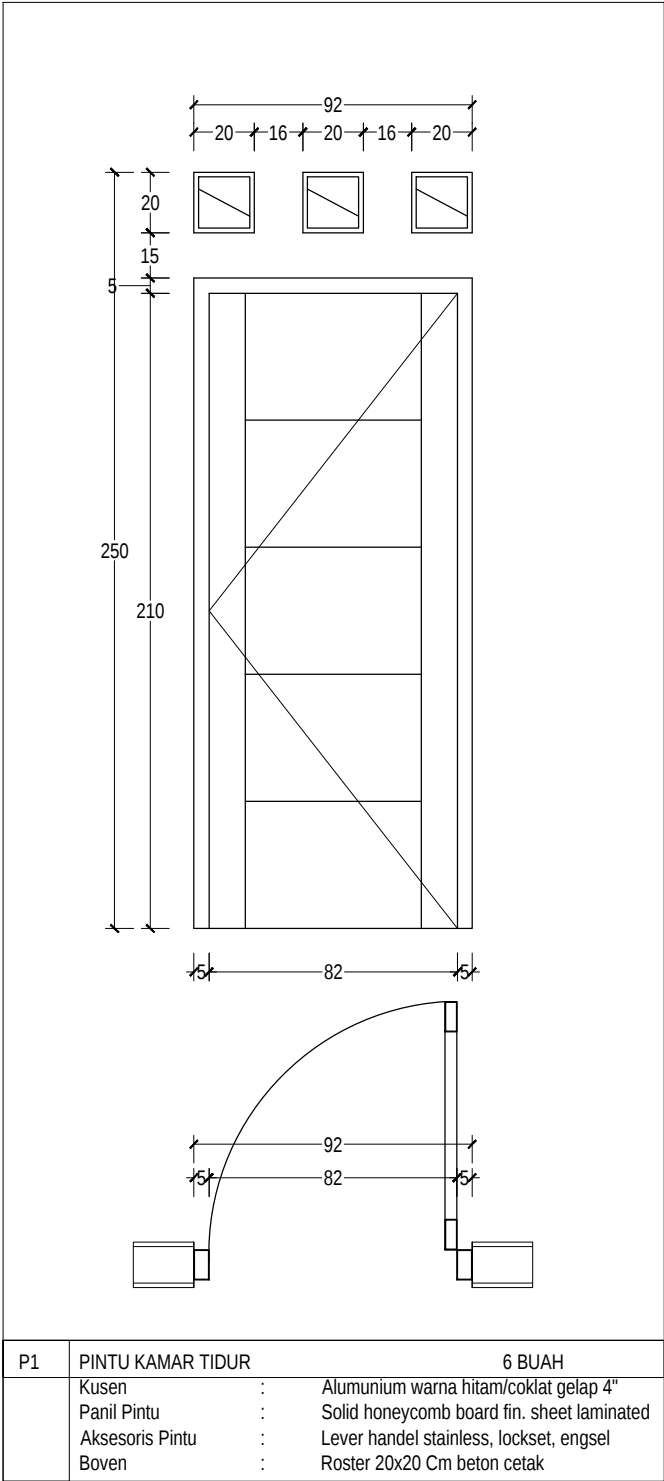

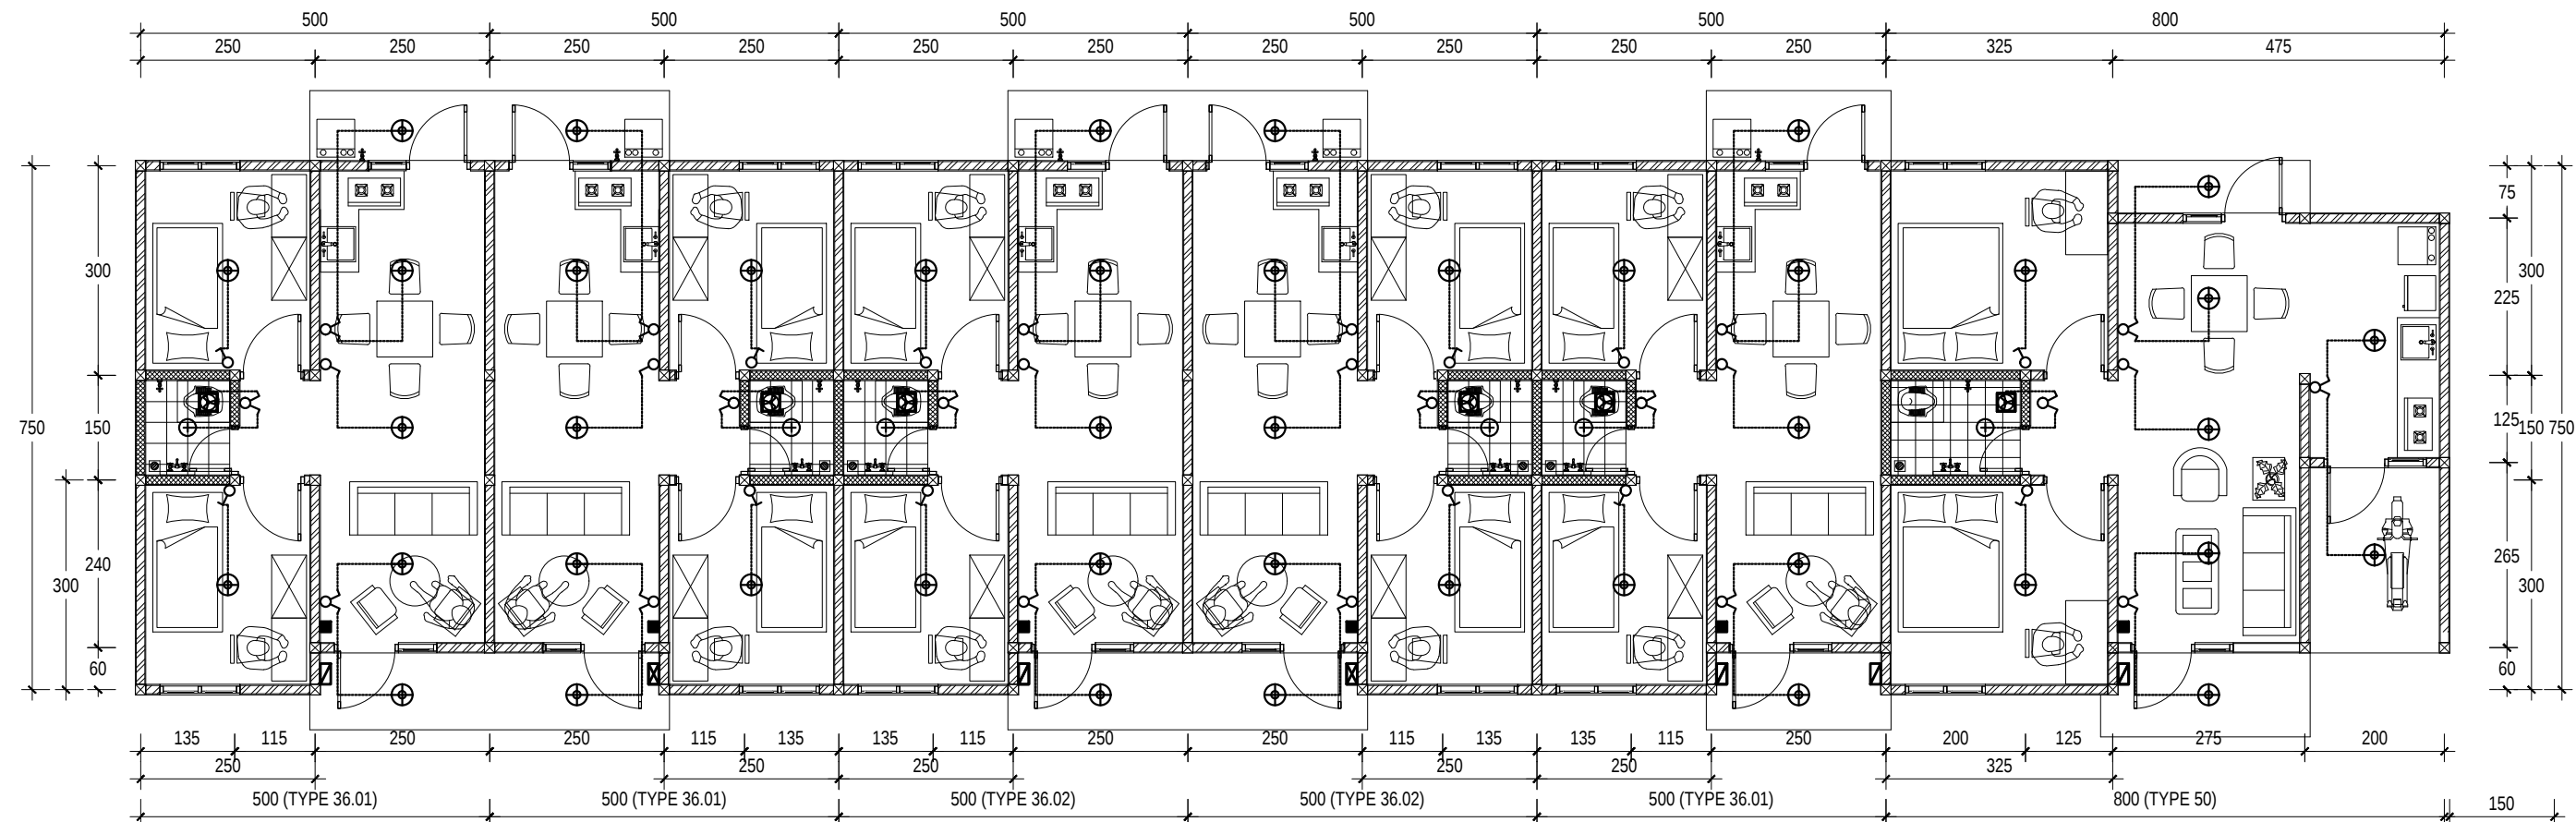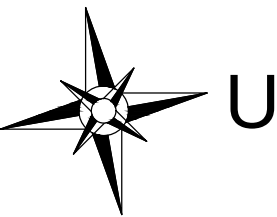

- KETERANGAN :
- ⊕ : LED Panel 12W Inbouw
 - ⊕ : LED Panel 8W Inbouw
 - ⊠ : Ceiling exhaust fan
 - ⏏ : Meter Listrik PLN 1300 VA
 - : MCB Panel

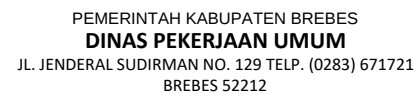

Nama Pekerjaan :
Rehab Rumah Dinas Kejaksaan Negeri
Kabupaten Brebes

Nama Kegiatan	: Penyelenggaraan Bangunan Gedung di Wilayah Daerah Kabupaten/Kota, Pemberian Izin Mendirikan Bangunan (IMB) dan Sertifikat Laik Fungsi Bangunan Gedung
Lokasi	: Kecamatan Brebes

KONSULTAN PERENCANA



BINA GRAHA
CONSULTAN ENGINEERING STUDY SUPERVISION


Direktur

RISKY A. ZULMI, ST

Judul Gambar :
RENCANA STOP KONTAK

No. Lembar :	24
--------------	----

Jml. Lembar : 30

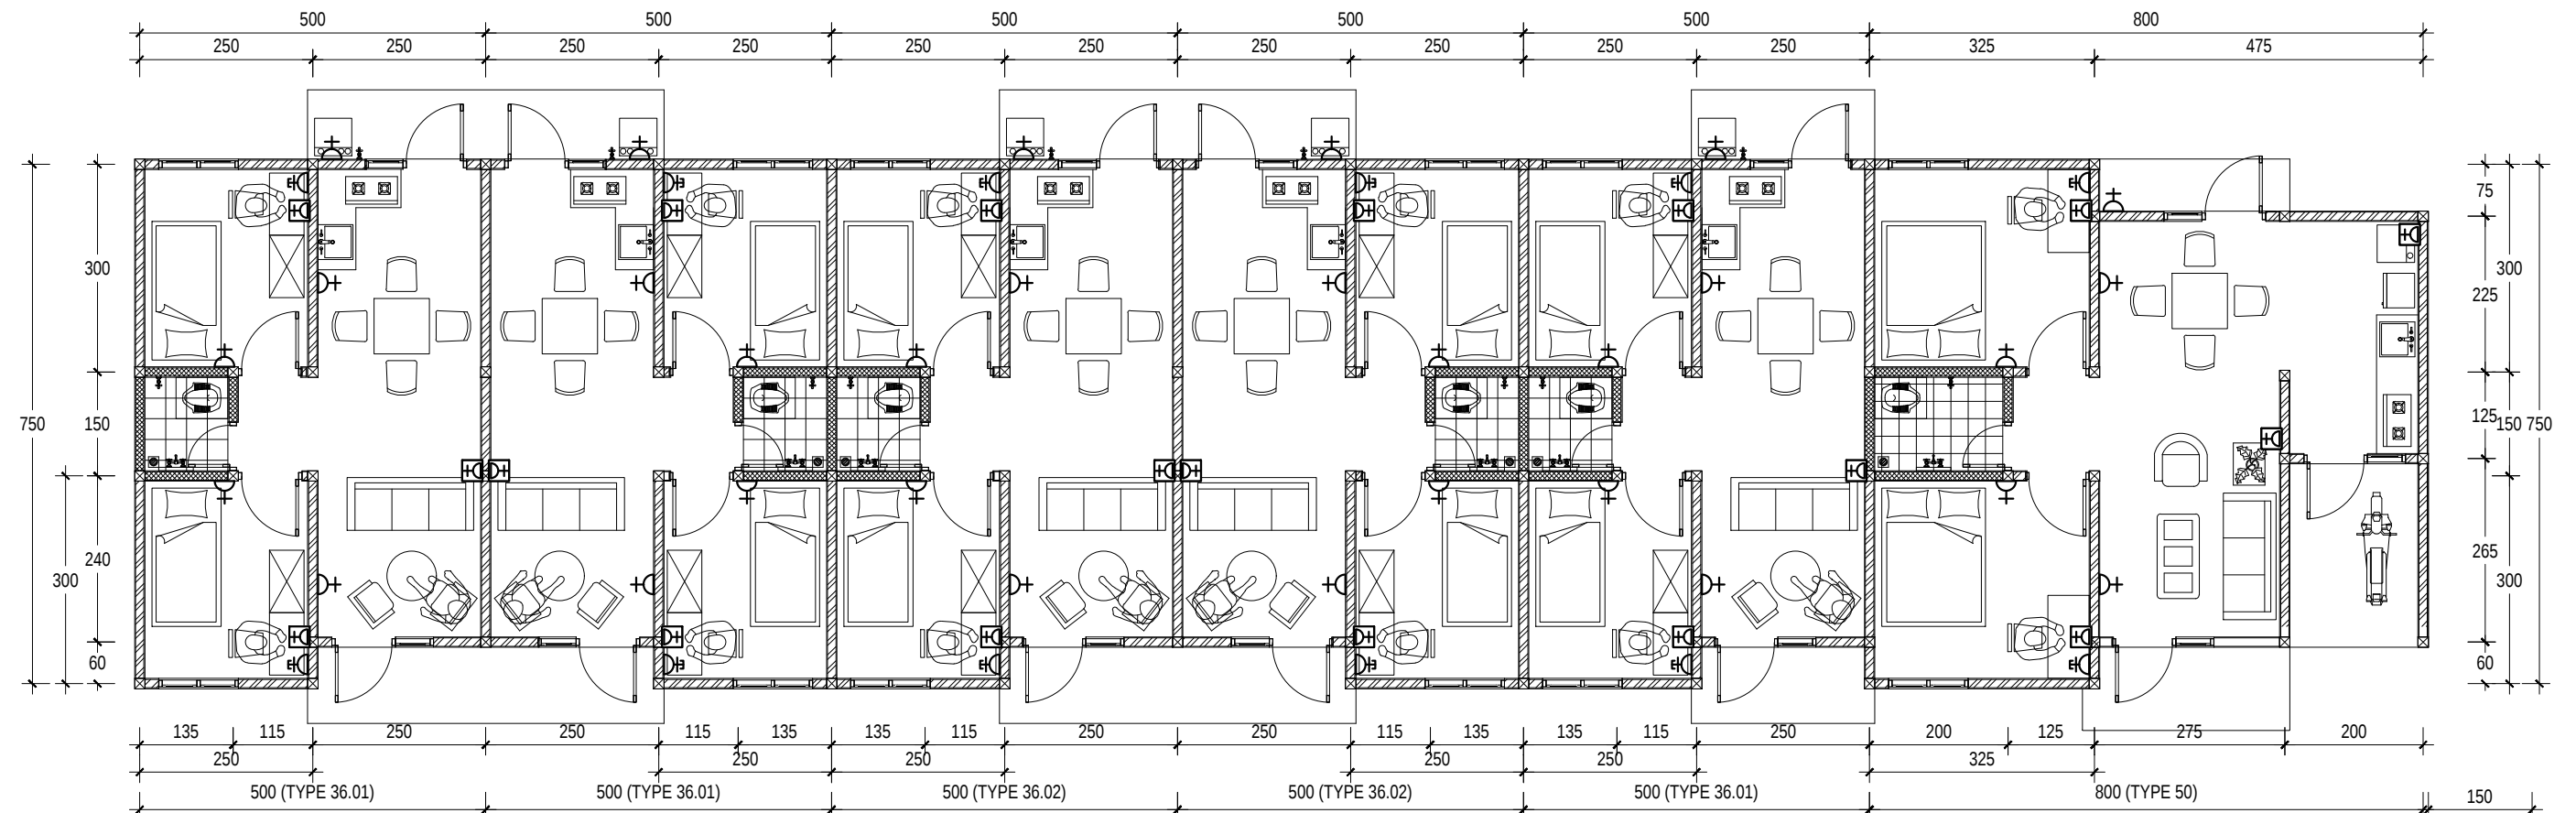

KETERANGAN :



REFERINSIN:



	: Stop kontak (T. 150 Cm)
	 : Stop Kontak (T. 50 Cm)
	: Stop Kontak AC (T. 300 Cm)





RENCANA STOP KONTAK


Skala 1 : 100

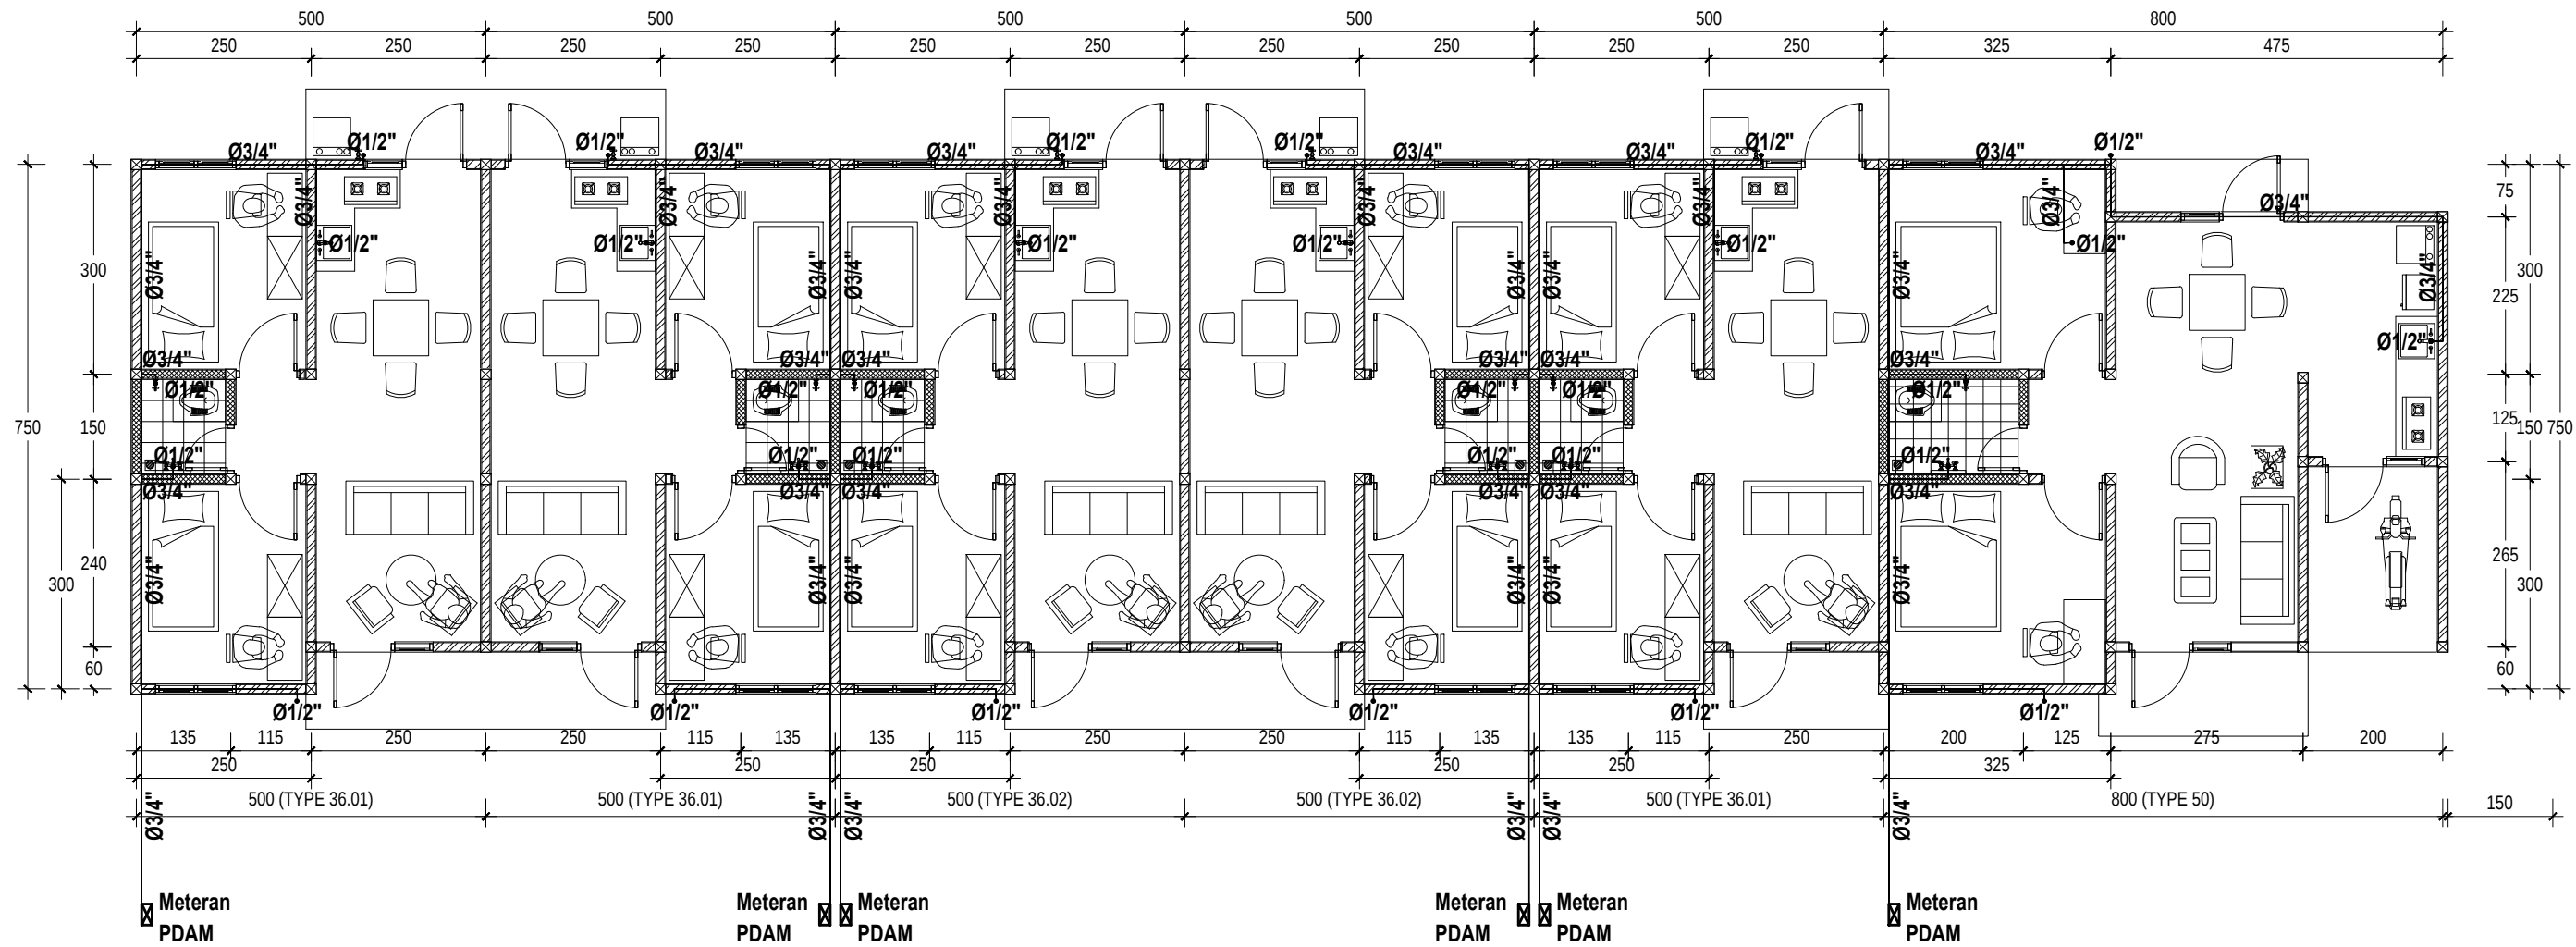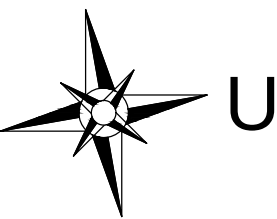


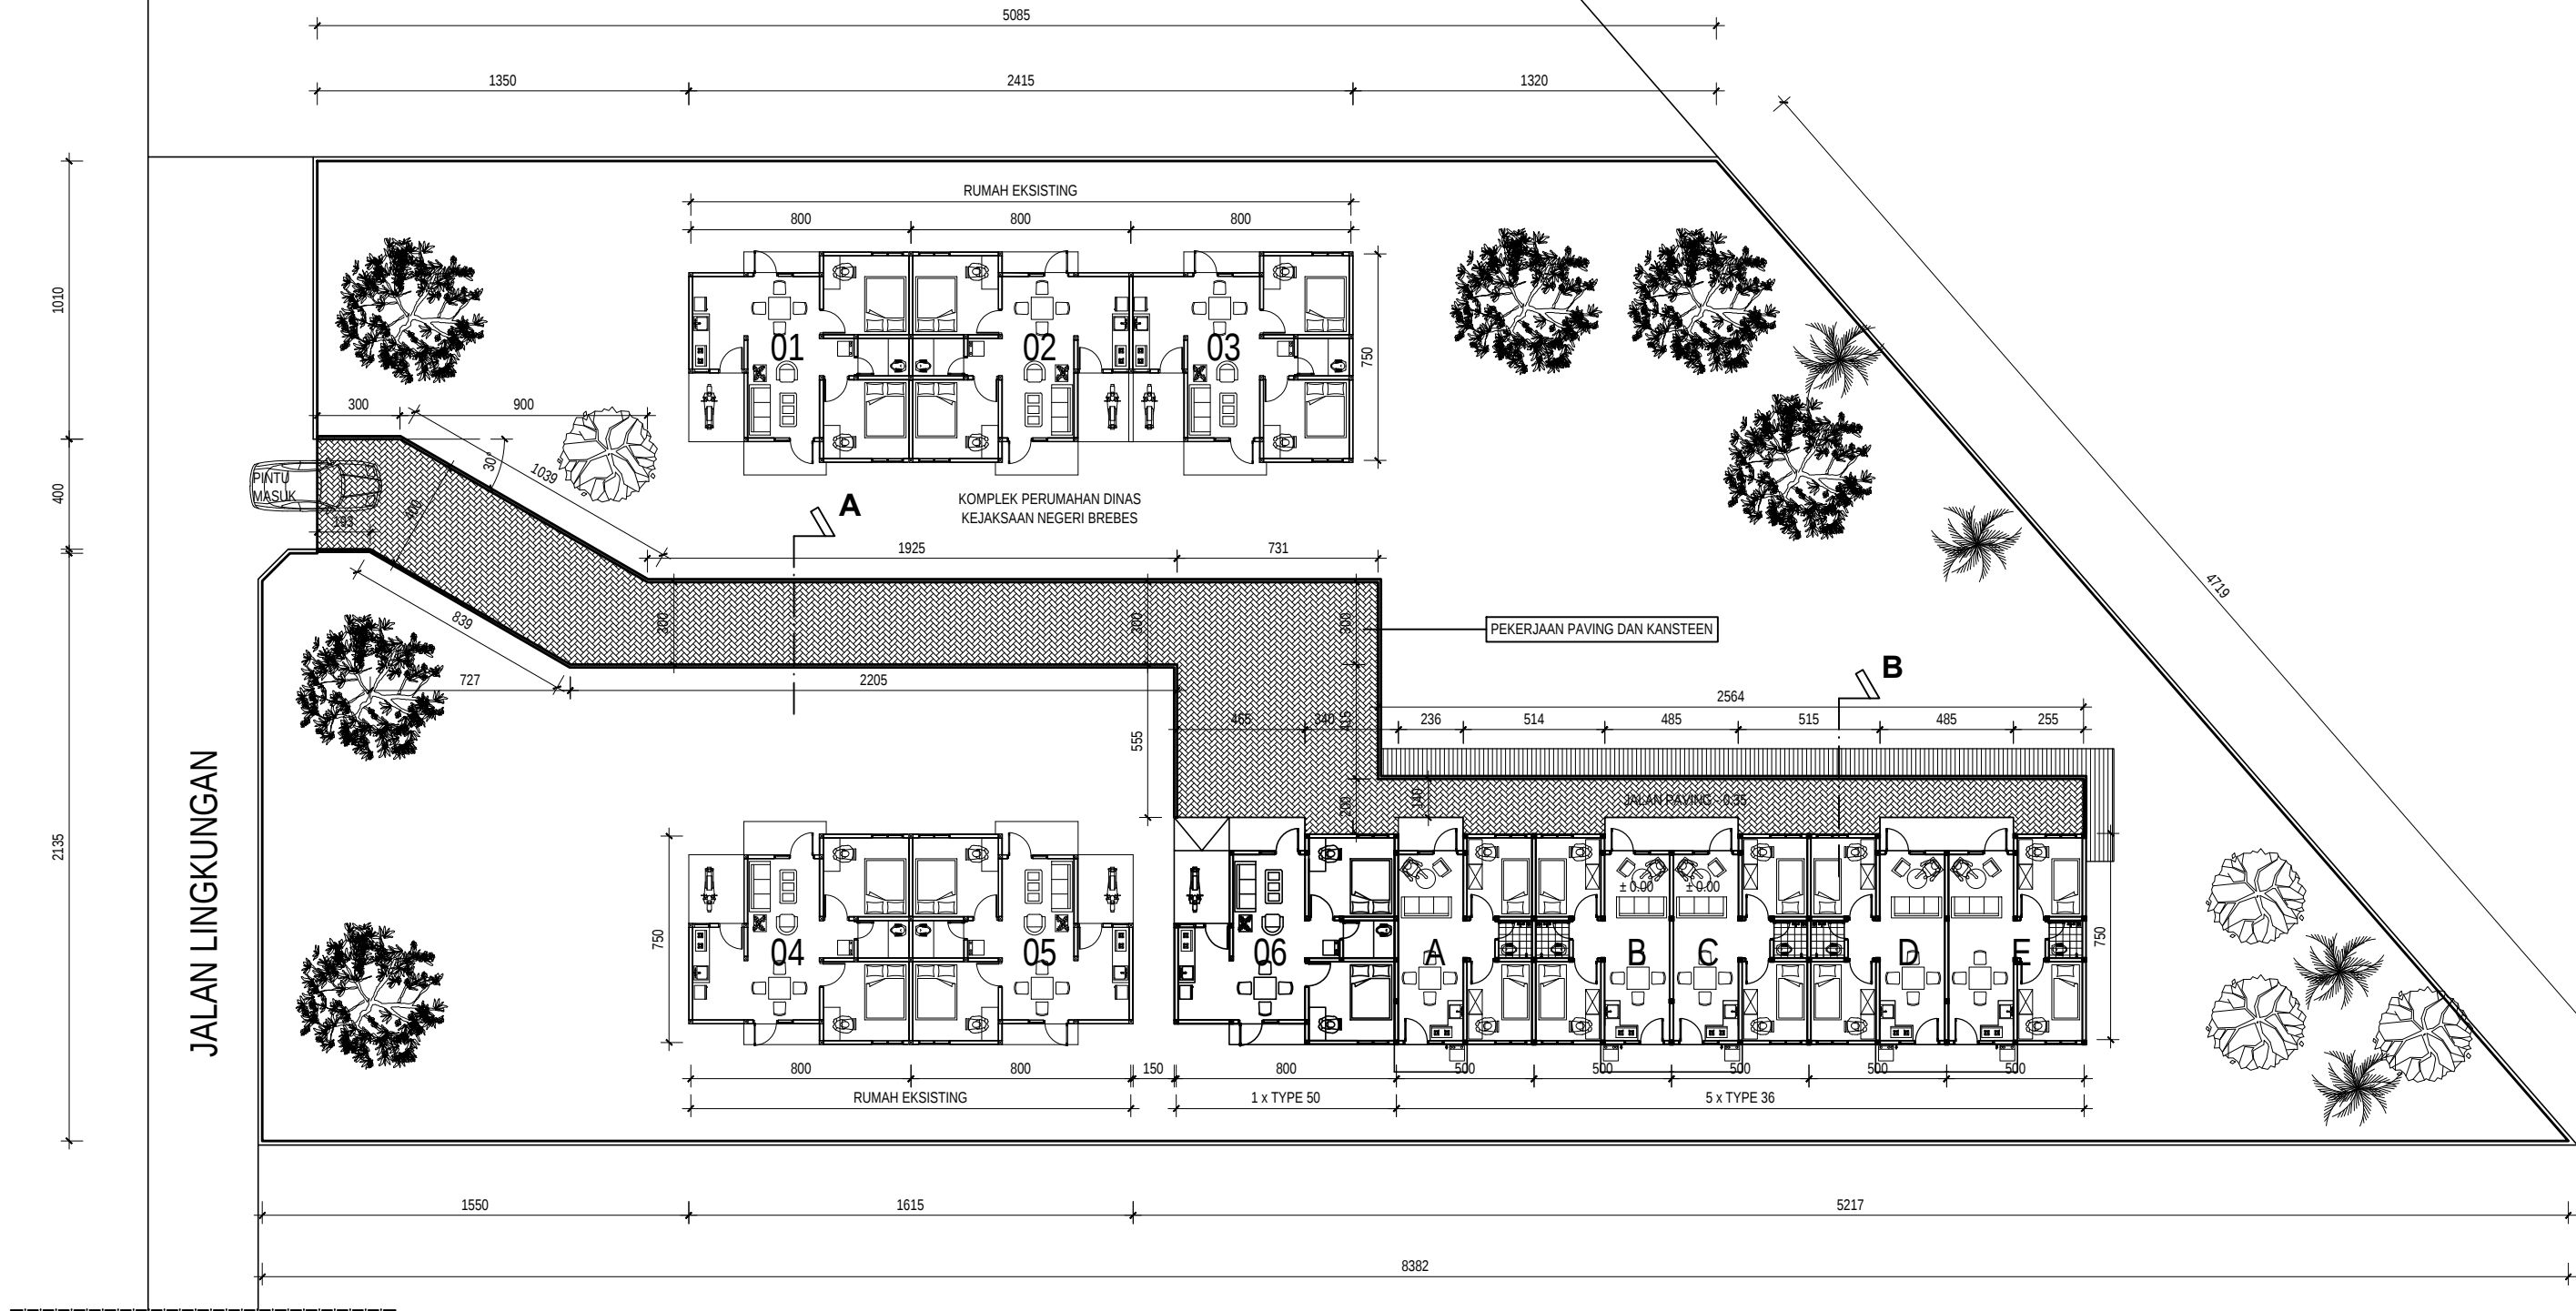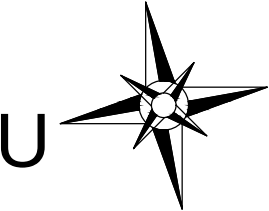

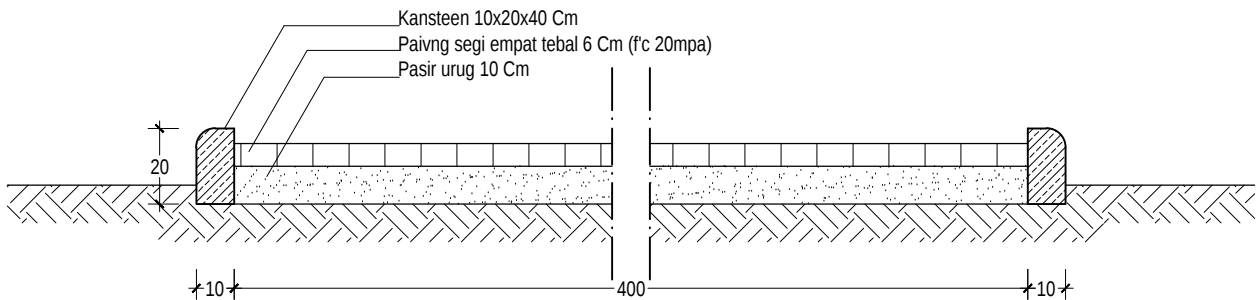

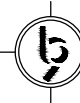 **DETAIL A**
Skala 1 : 20

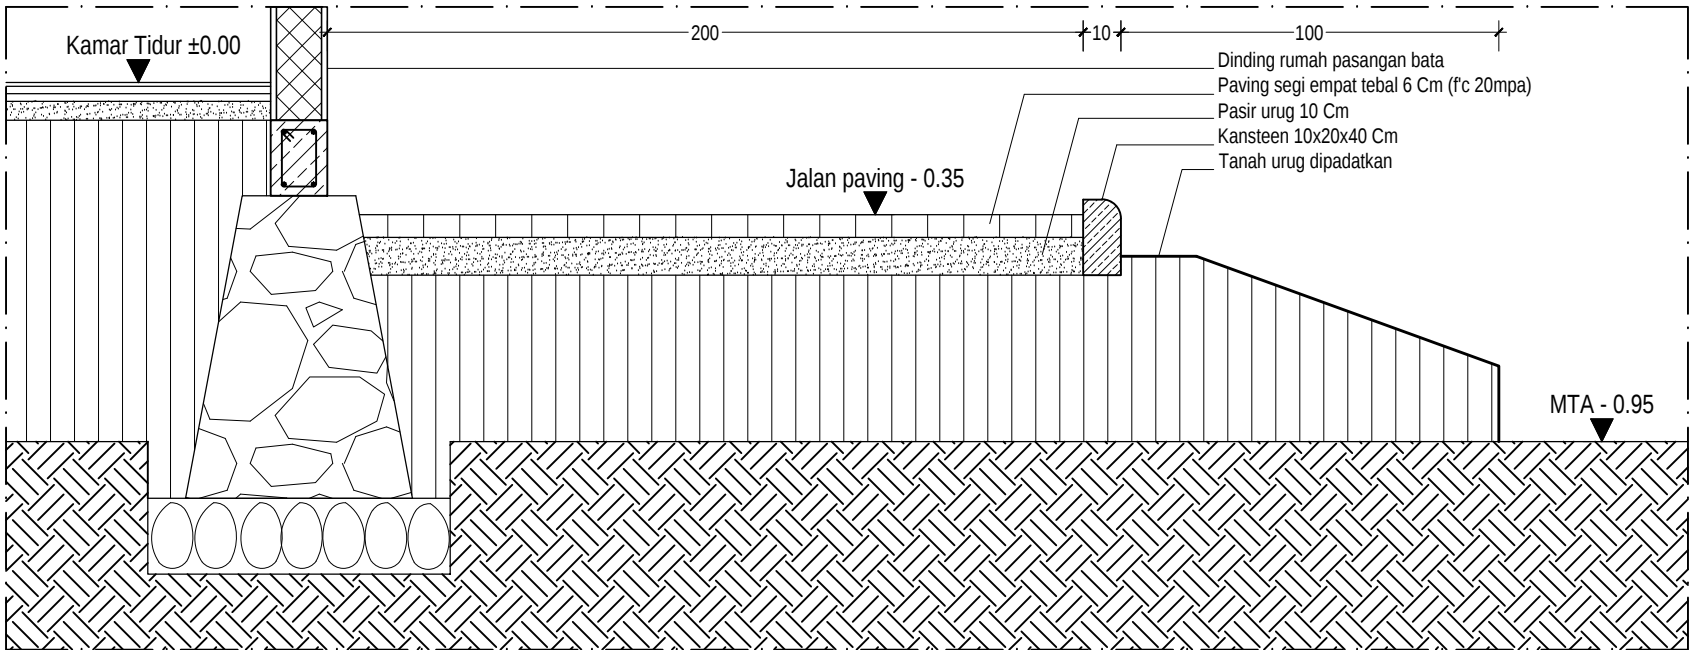

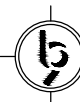 **DETAIL B**
Skala 1 : 20

