



**PEMERINTAH KABUPATEN BREBES
DINAS PEKERJAAN UMUM**

Jl. Jenderal Sudirman No. 129 Brebes



GAMBAR RENCANA



PEKERJAAN :

DED PENATAAN KAWASAN SEKITAR KORIDOR JALAN DIPONEGORO

Tahun 2023



CV. ERINDO REKA BAHARI

■ Perencanaan dan Perancangan
■ Management Konstruksi dan Supervisi
■ Engineering Survei
■ e-mail : erindoreka_bahari@yahoo.co.id

Jl. Badak V No. 22 Pandean Lamper Semarang Telp. 024-6713348/Fax. 024-76591145

LEMBAR PENGESAHAN

JUDUL PEKERJAAN : DED PENATAAN KAWASAN SEKITAR KORIDOR JALAN
DIPONEGORO
KEGIATAN : PENYELENGGARAAN PENATAAN BANGUNAN DAN
LINGKUNGAN DI DAERAH KABUPATEN/KOTA
TAHUN ANGGARAN : 2023

Brebes, Mei 2023

Kami Bertanggung Jawab Atas Dokumen
Perencanaan Ini

CV. PRINBO REKA BAHARI

Drs. ACHMAD SUBAGYO, MT.

Direktur

Disetujui Oleh :

Kepala bidang Perencanaan dan Pengendalian
DPU Kabupaten Brebes

AGUS PRAMONO, ST

NIP. 19780712 200501 1 003

Diketahui Oleh :

Kepala Dinas Pekerjaan Umum
Kabupaten Brebes

SUTARYONO, SH., M.Si.

NIP. 19720125 199303 1 004



LOKASI PEKERJAAN

 PEMERINTAH KABUPATEN BREBES DINAS PEKERJAAN UMUM JL. JENDERAL SUDIRMAN NO. 129 BREBES	Judul Pekerjaan : DED PENATAAN KORIDOR KAWASAN JALAN DIPONEGORO Cs.	Lokasi : Jl. Diponegoro	KONSULTAN PERENCANA		Judul Gambar:	No.Lembar:	
		Desa :	 CV. ERINDO REKA BAHARI • Perencanaan dan Perancangan • Studi dan Manajemen • Engineering Survey • email : erindoreka_bahari@gmail.com • telp 081-8715281 Fax 081- 7881141	Direktur		Drs. ACHMAD SUBAGYO, MT.	Jml.Lembar:
		Kecamatan : Brebes					
		Kabupaten : Brebes					


PEDESTRIAN

-JALAN DIPONEGORO


- JALAN A. YANI

-JALAN YOS SUDARSO


JALAN M. YAMIN

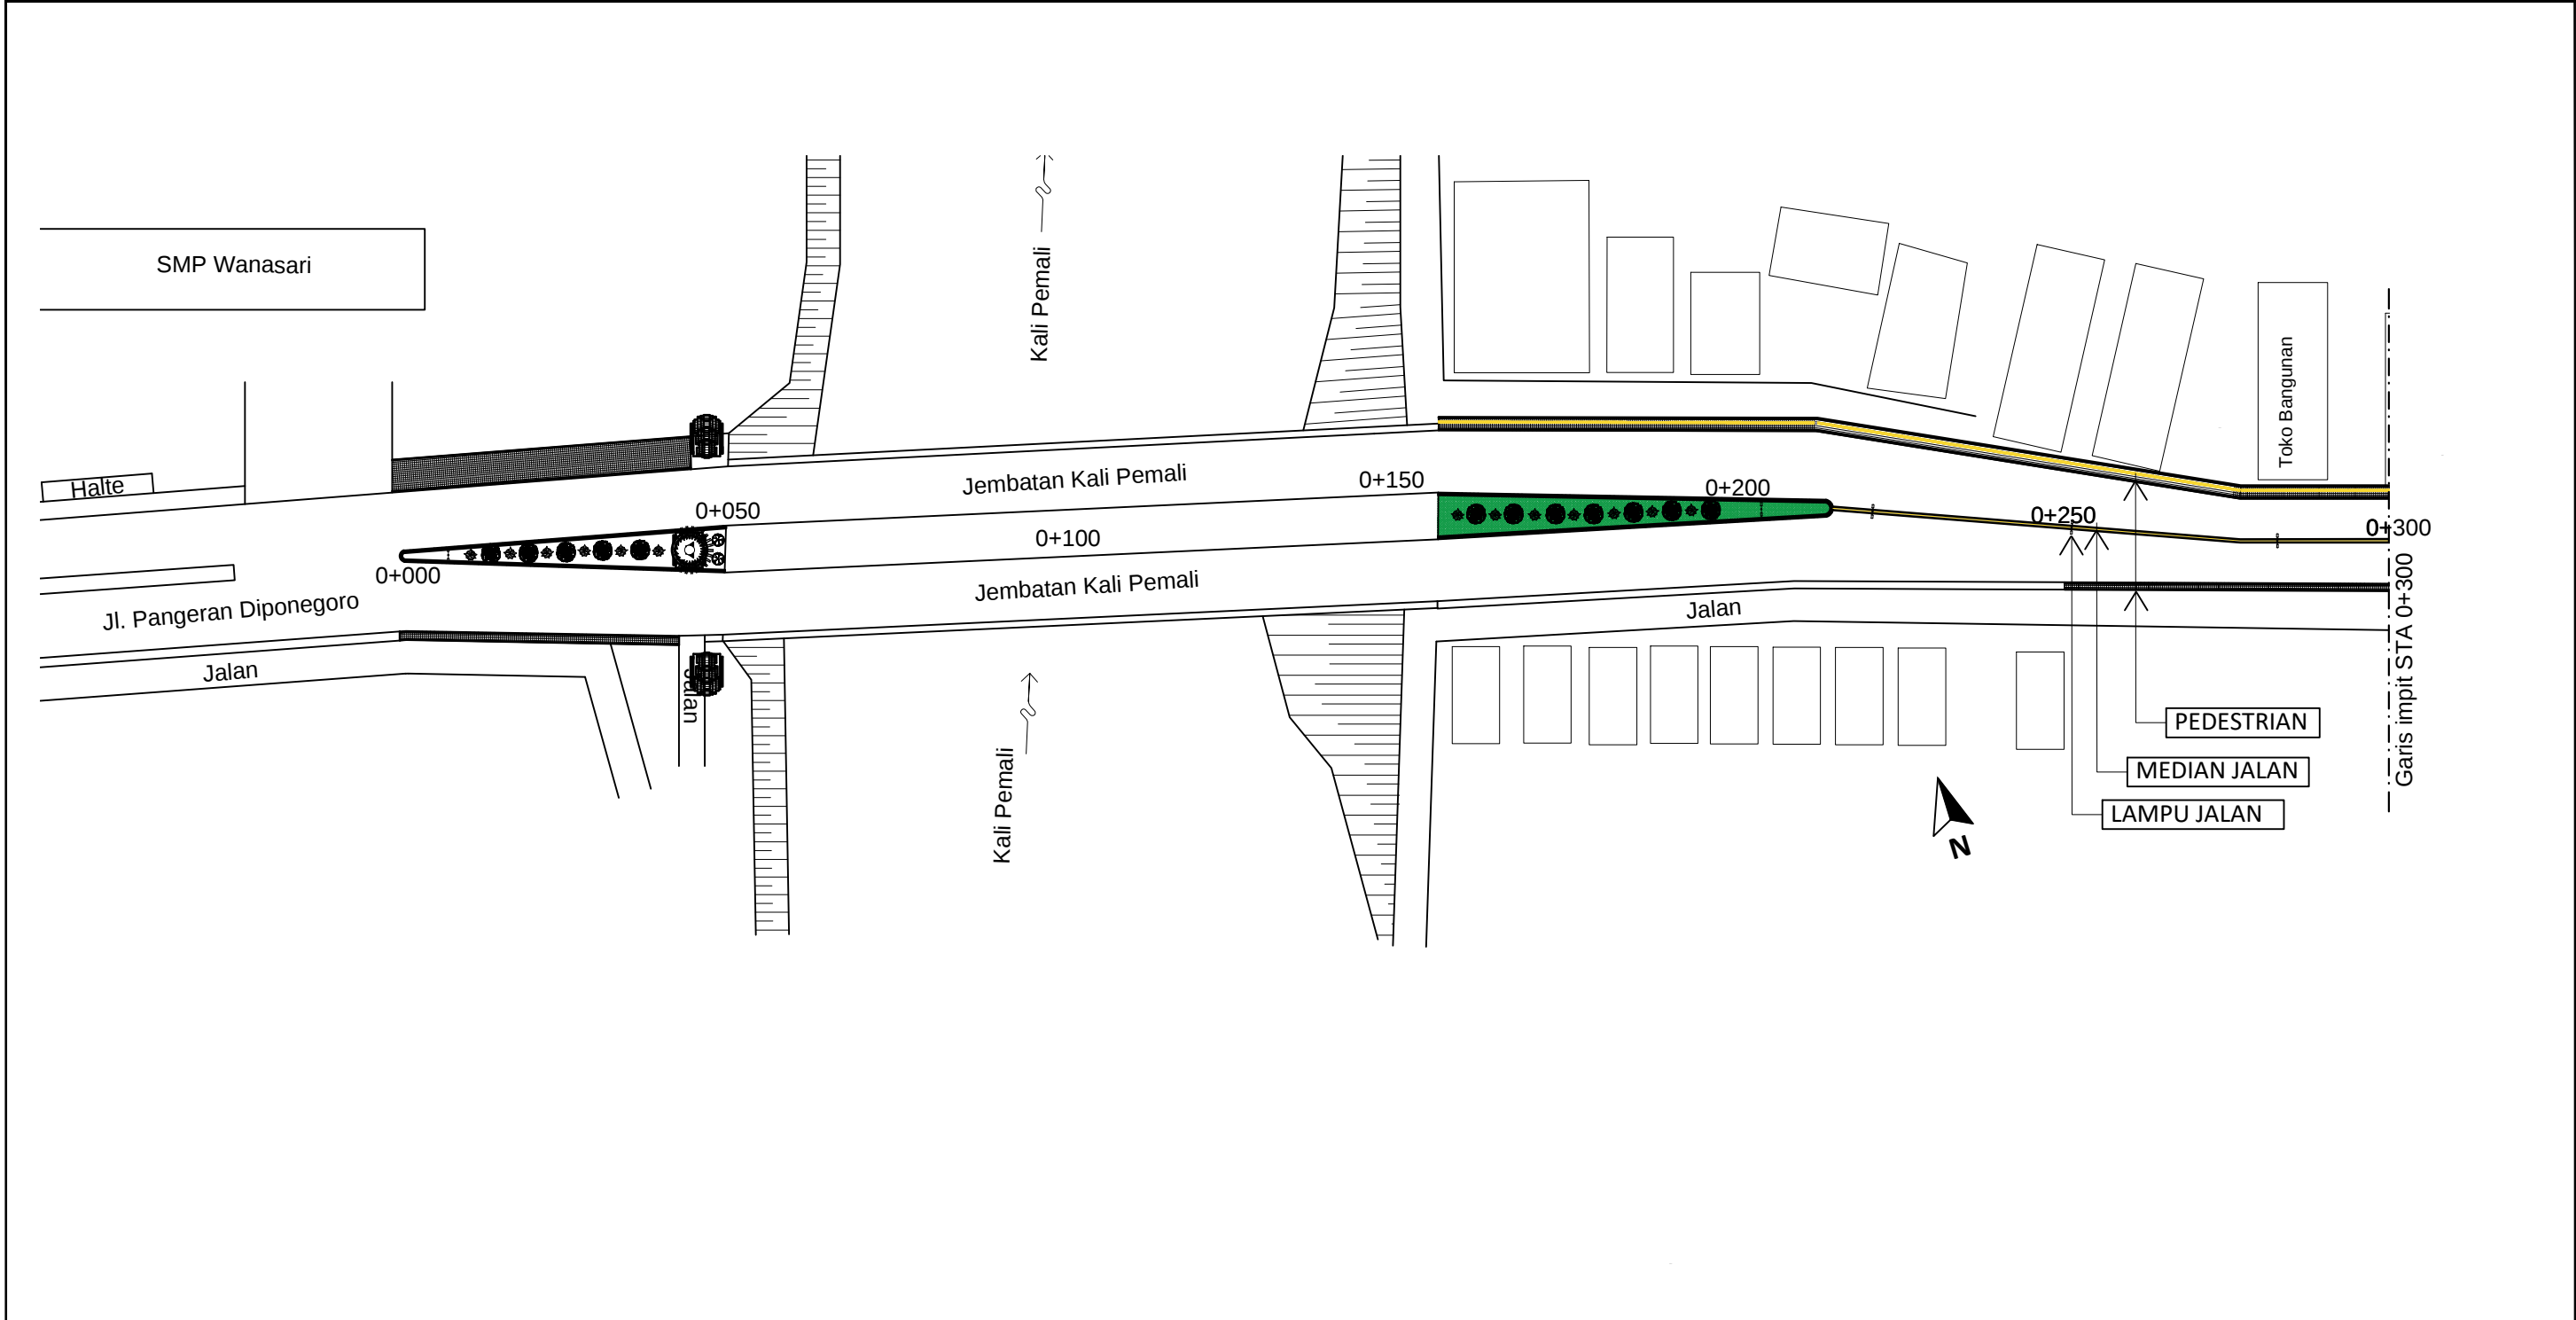


SITUASI (STA 0+000 - STA 0+300)
SKALA 1 : 5000

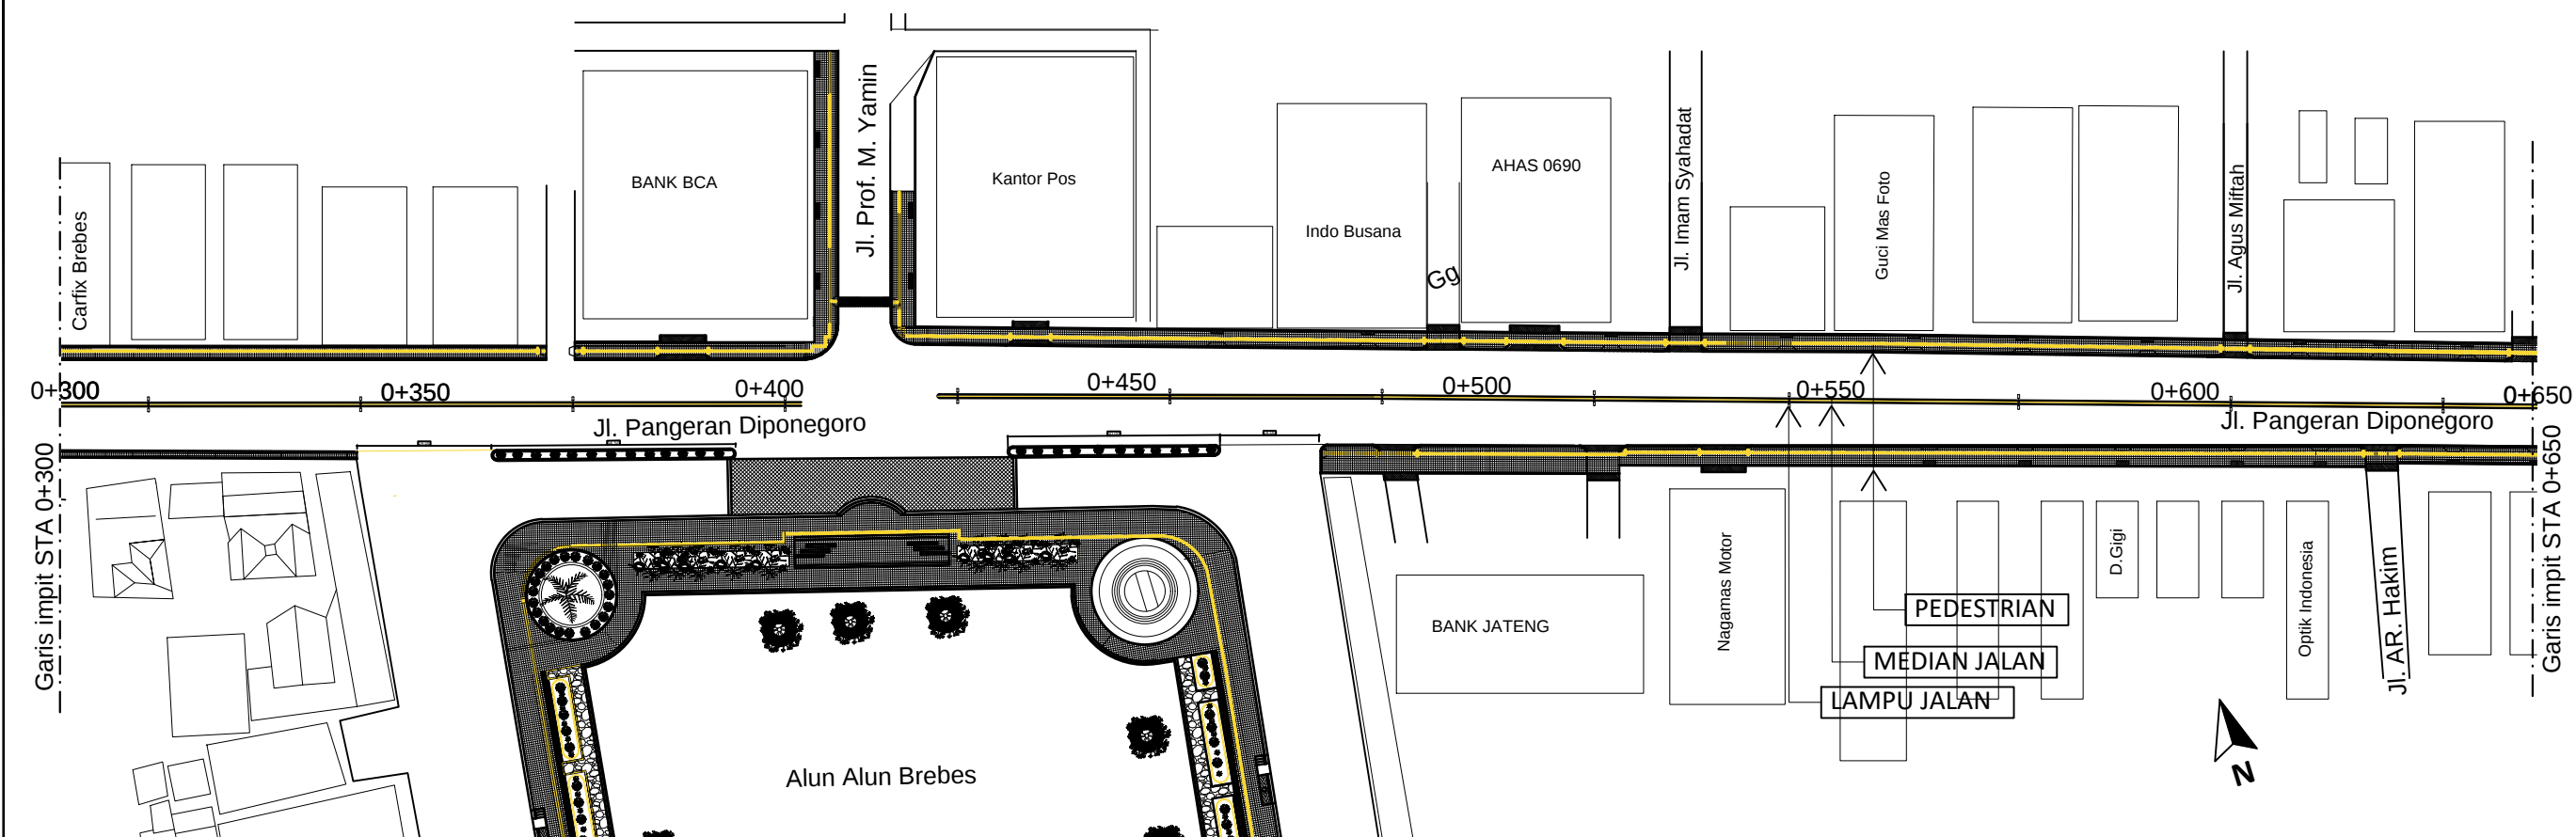


SITUASI (STA 0+300 - STA 0+650)
SKALA 1 : 5000

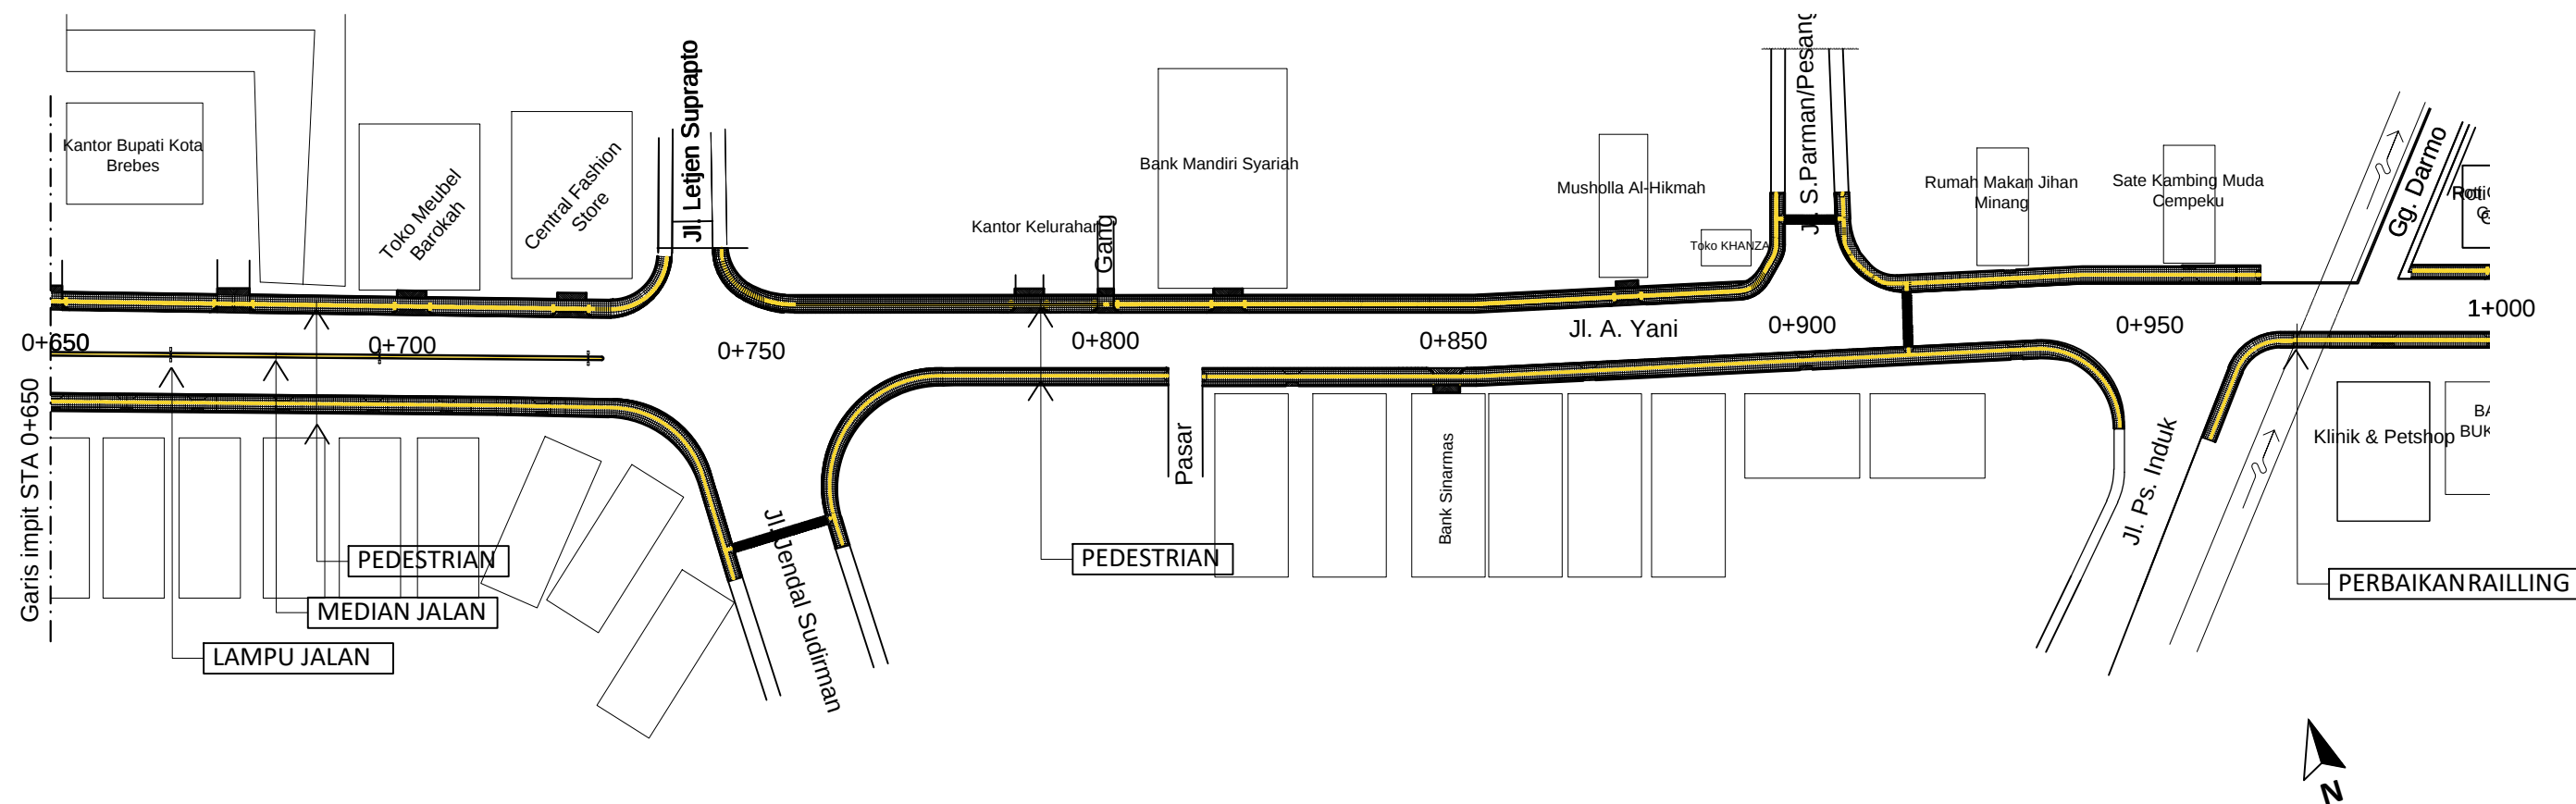


SITUASI (STA 0+650 - STA 1+000)
SKALA 1 : 5000

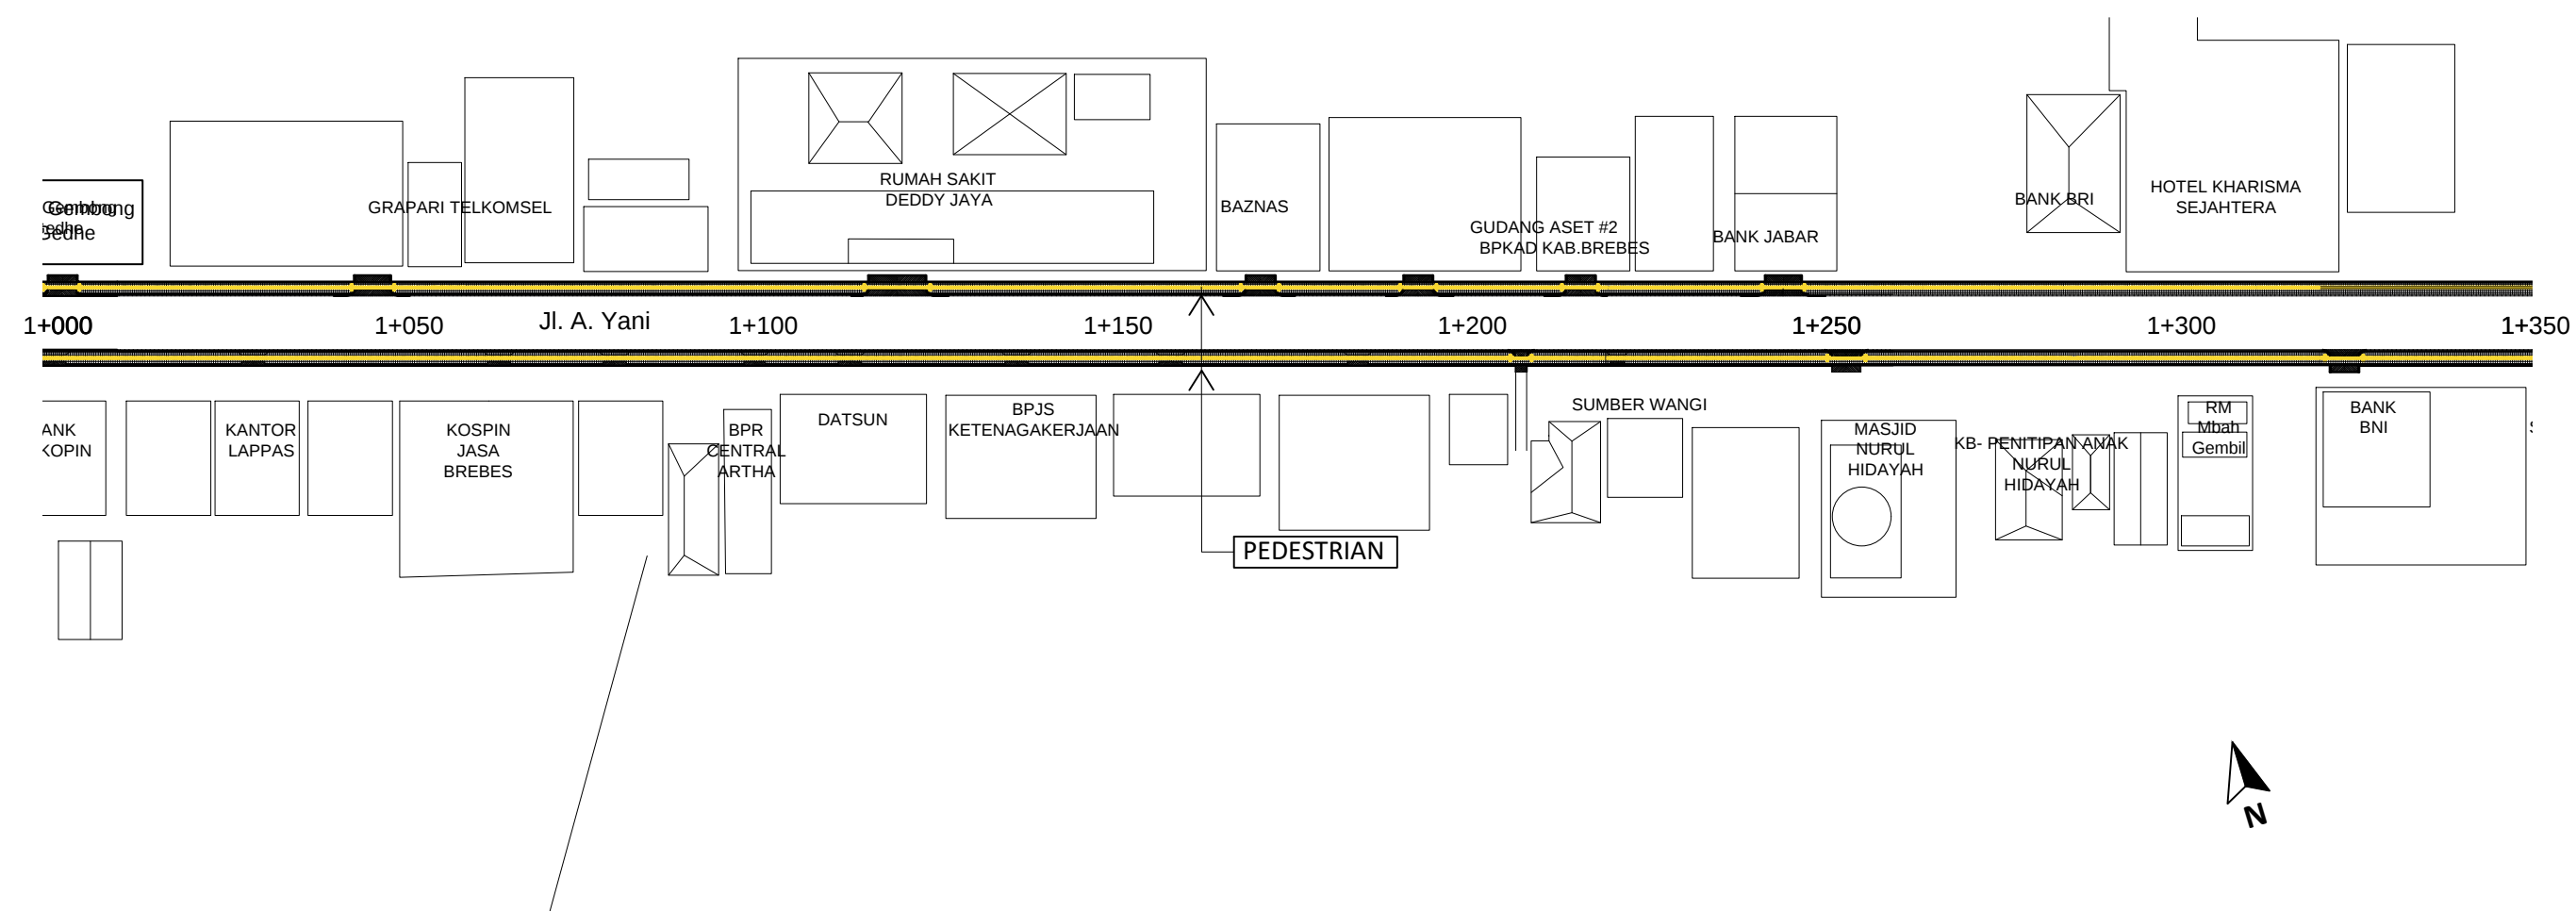


SITUASI (STA 1+050 - STA 1+350)
SKALA 1 : 5000

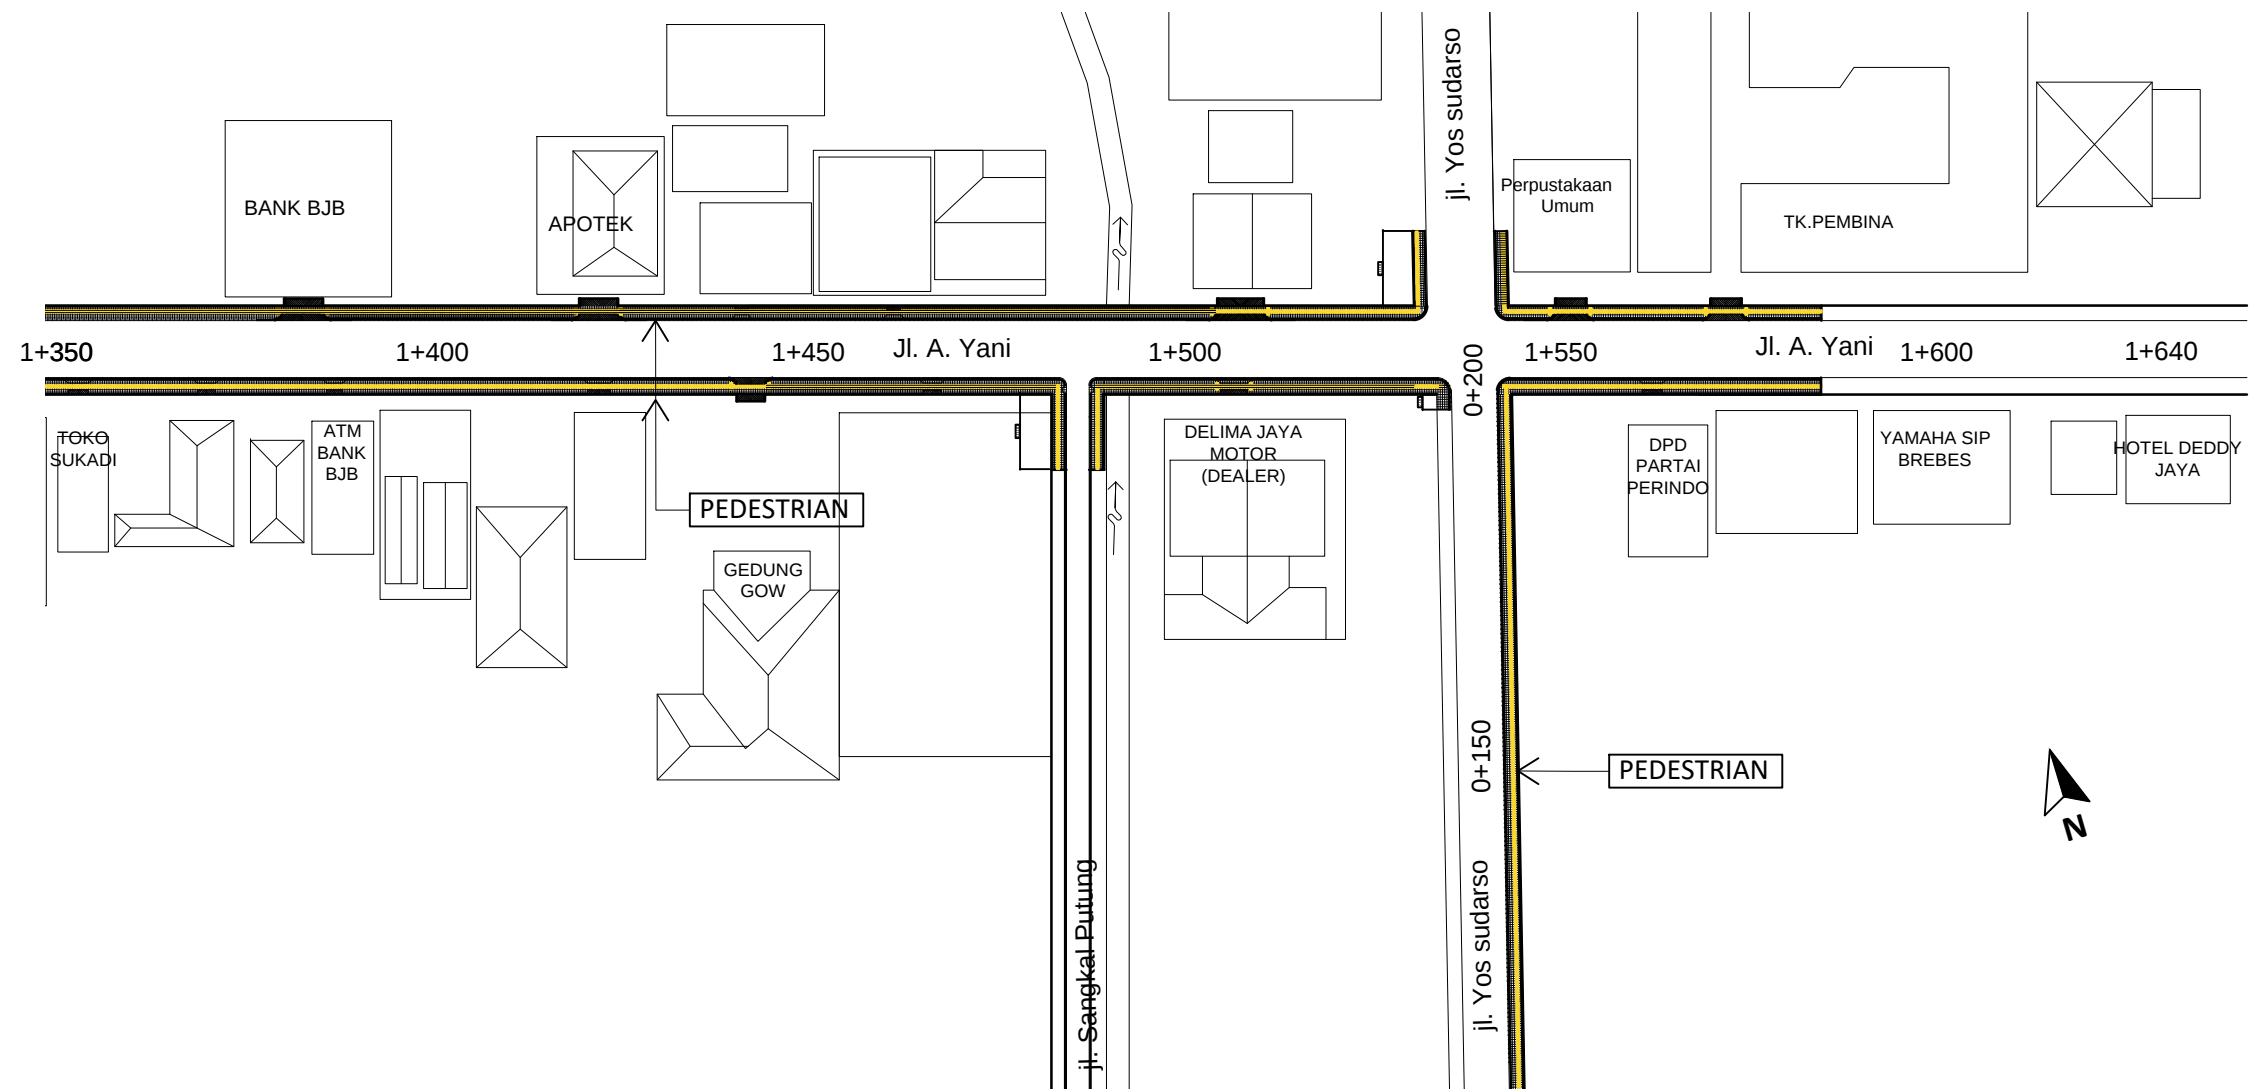

SITUASI (STA 1+350 - STA 1+600)
SKALA 1 : 5000

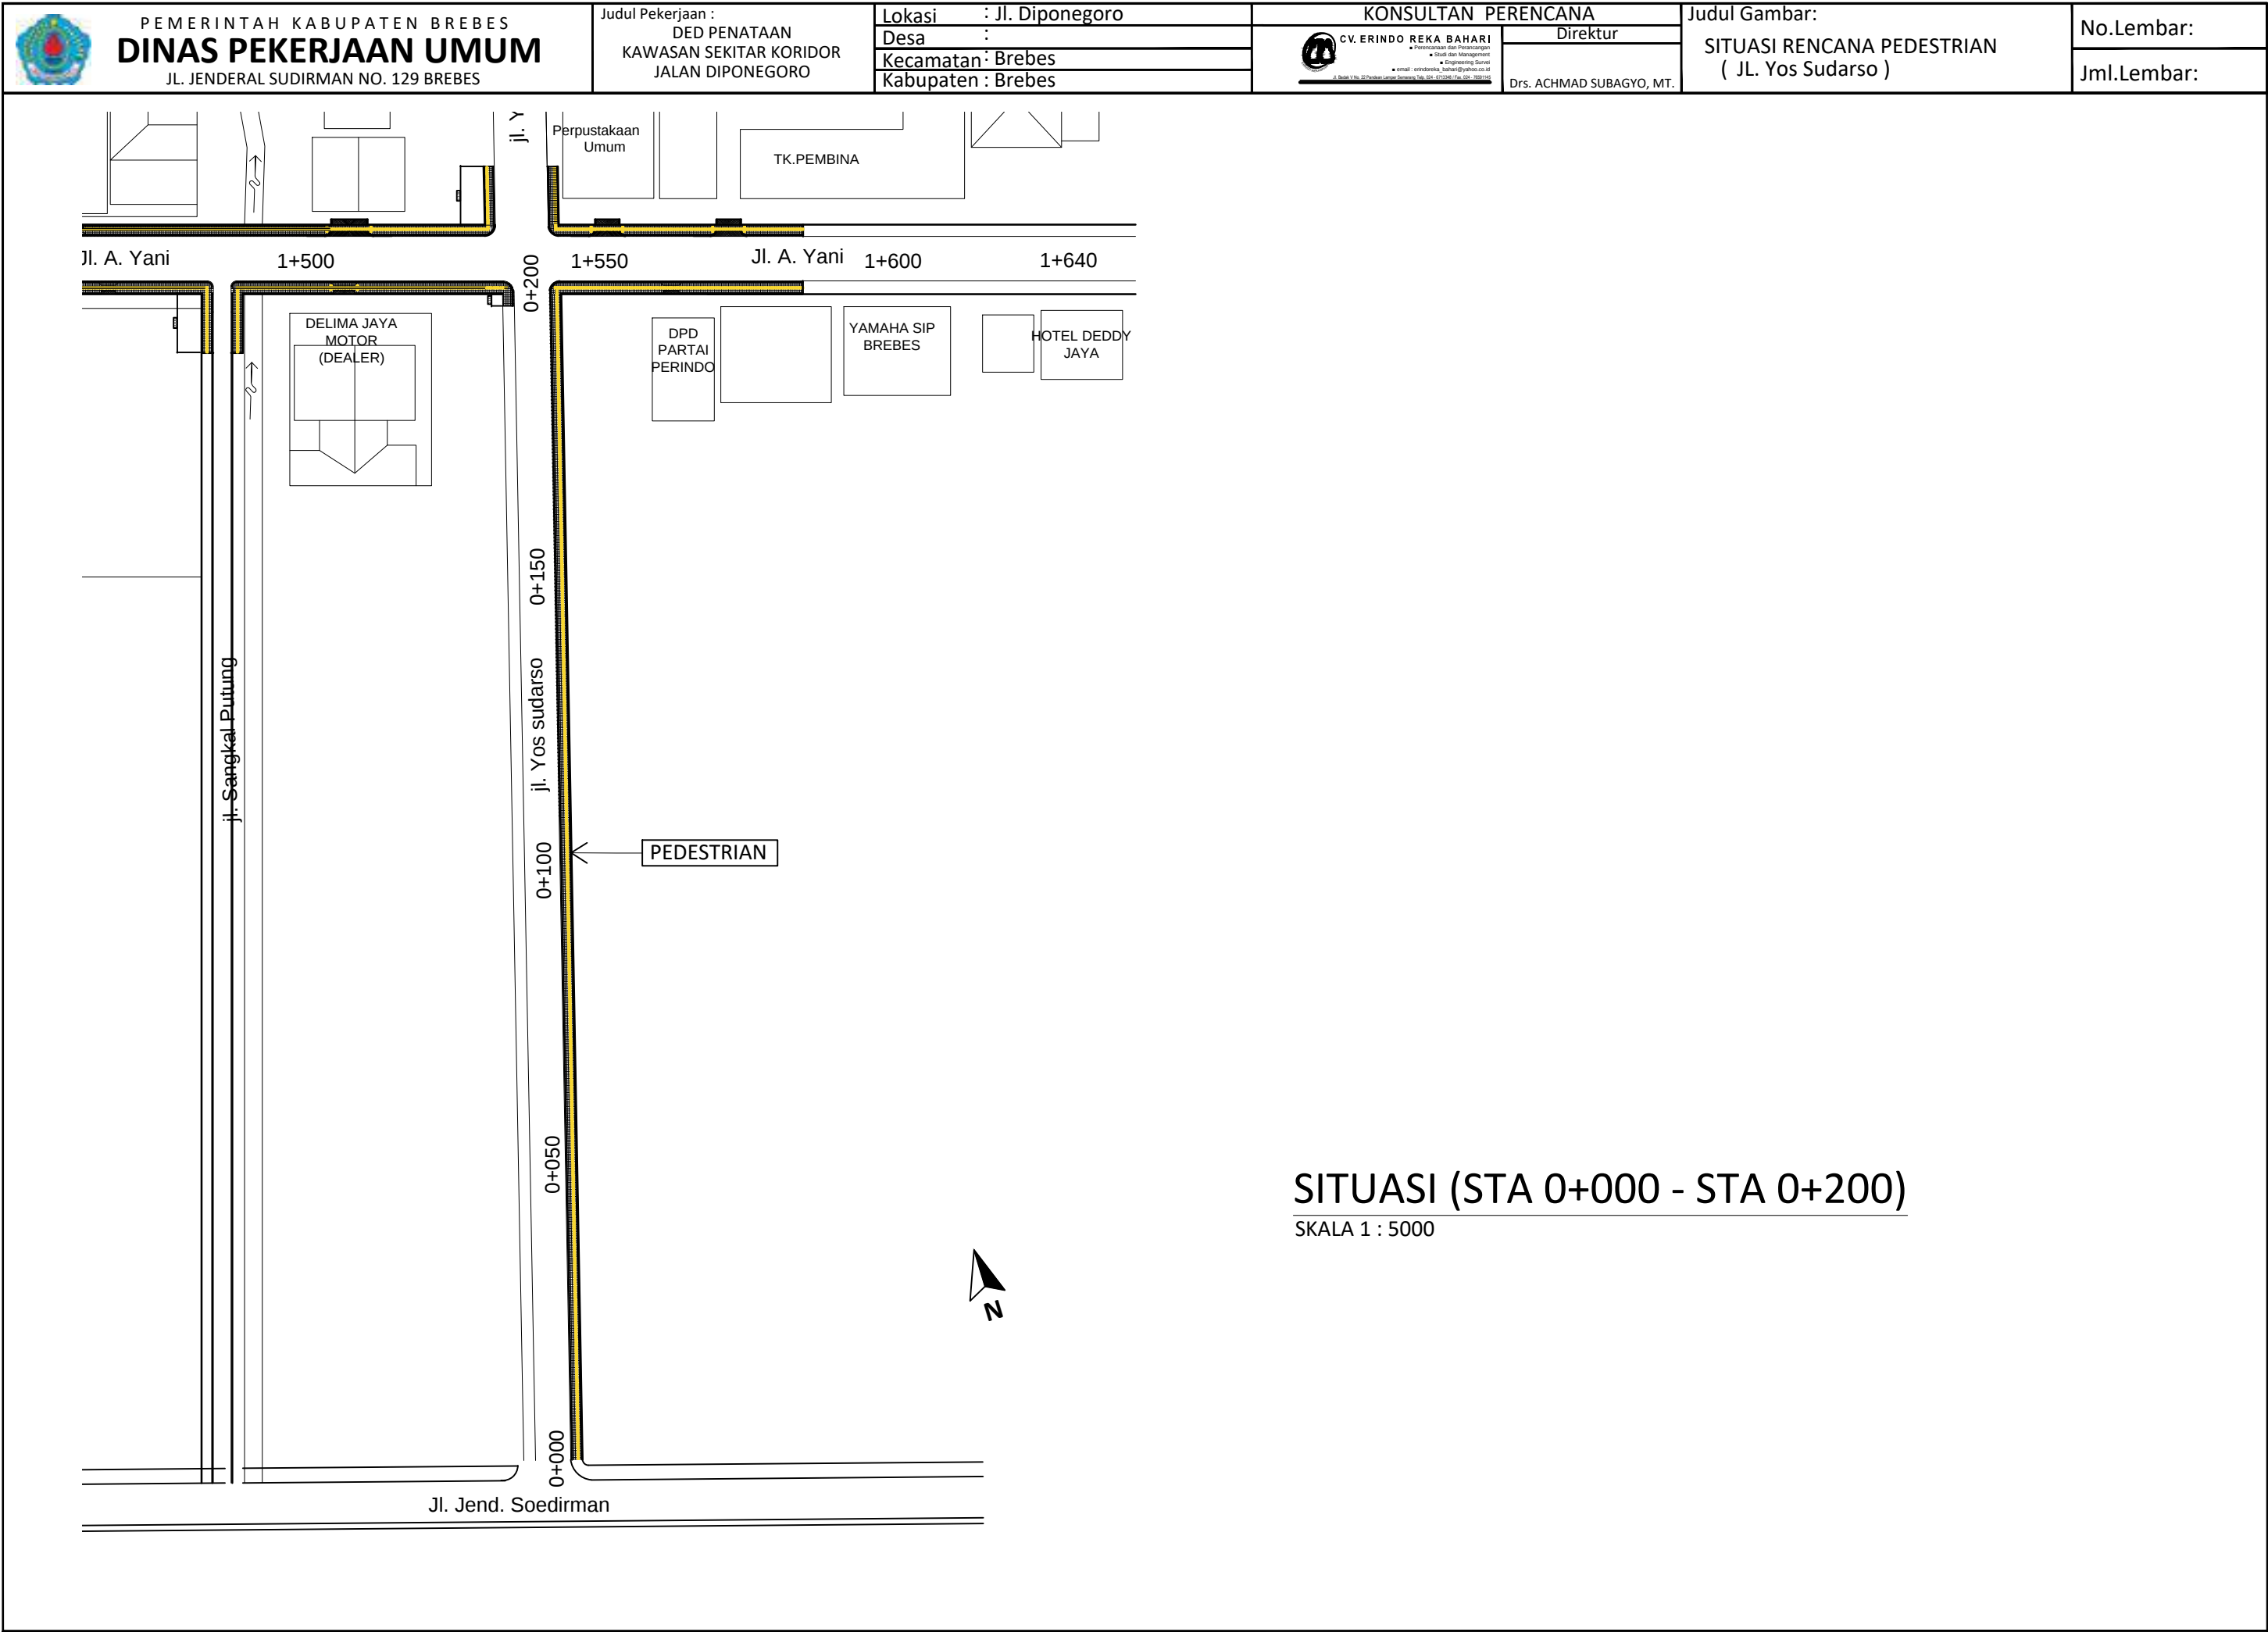

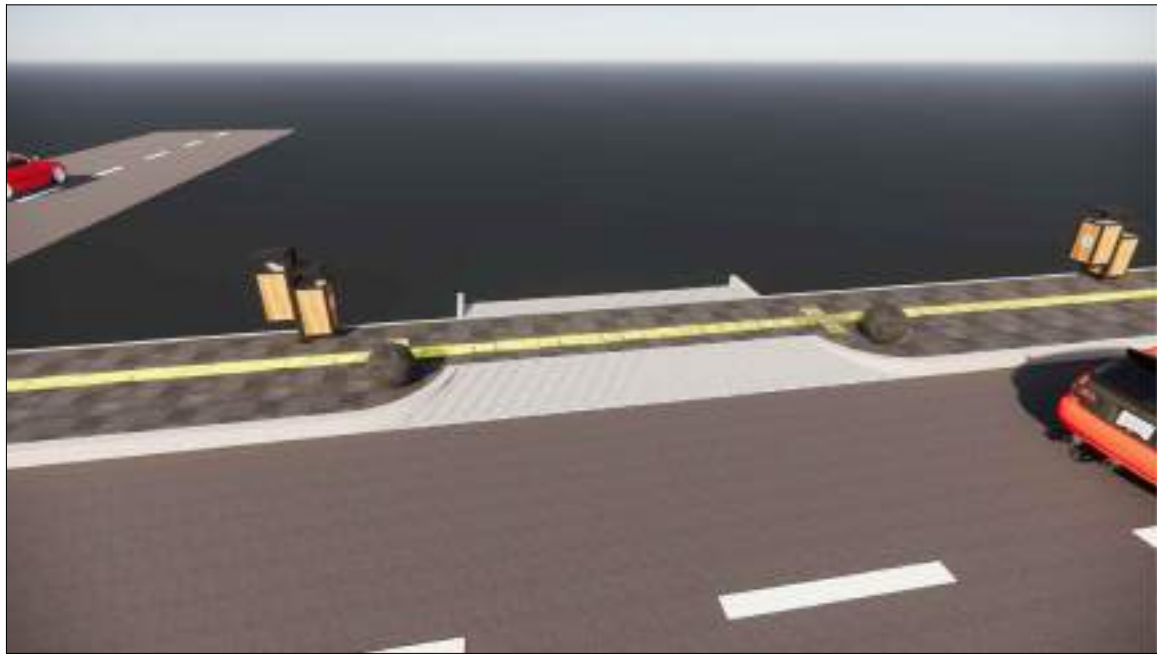





Judul Pekerjaan :
DED PENATAAN
KAWASAN SEKITAR KORIDOR
JALAN DIPONEGORO

Lokasi	: Jl. Diponegoro
Desa	:
Kecamatan	: Brebes
Kabupaten	: Brebes

KONSULTAN PERENCANA



CV. ERINDO REKA BAHARI
— Berencana dan Berprestasi —

- Studi dan Manajemen
- Engineering Survey

■ email : erindo@reka-bahari@yahoo.co.id

Jl. Badak V No. 22 Pamdean Lempur Semarang Telp. 024 - 8713518 / Fax. 024 - 76591185

Direktor

Drs. ACHMAD SUBAGYO, MT.


Judul Gambar:


3D TROTOAR JL. YOS SUDARSO


No.Lembar:

Jml.Lembar:



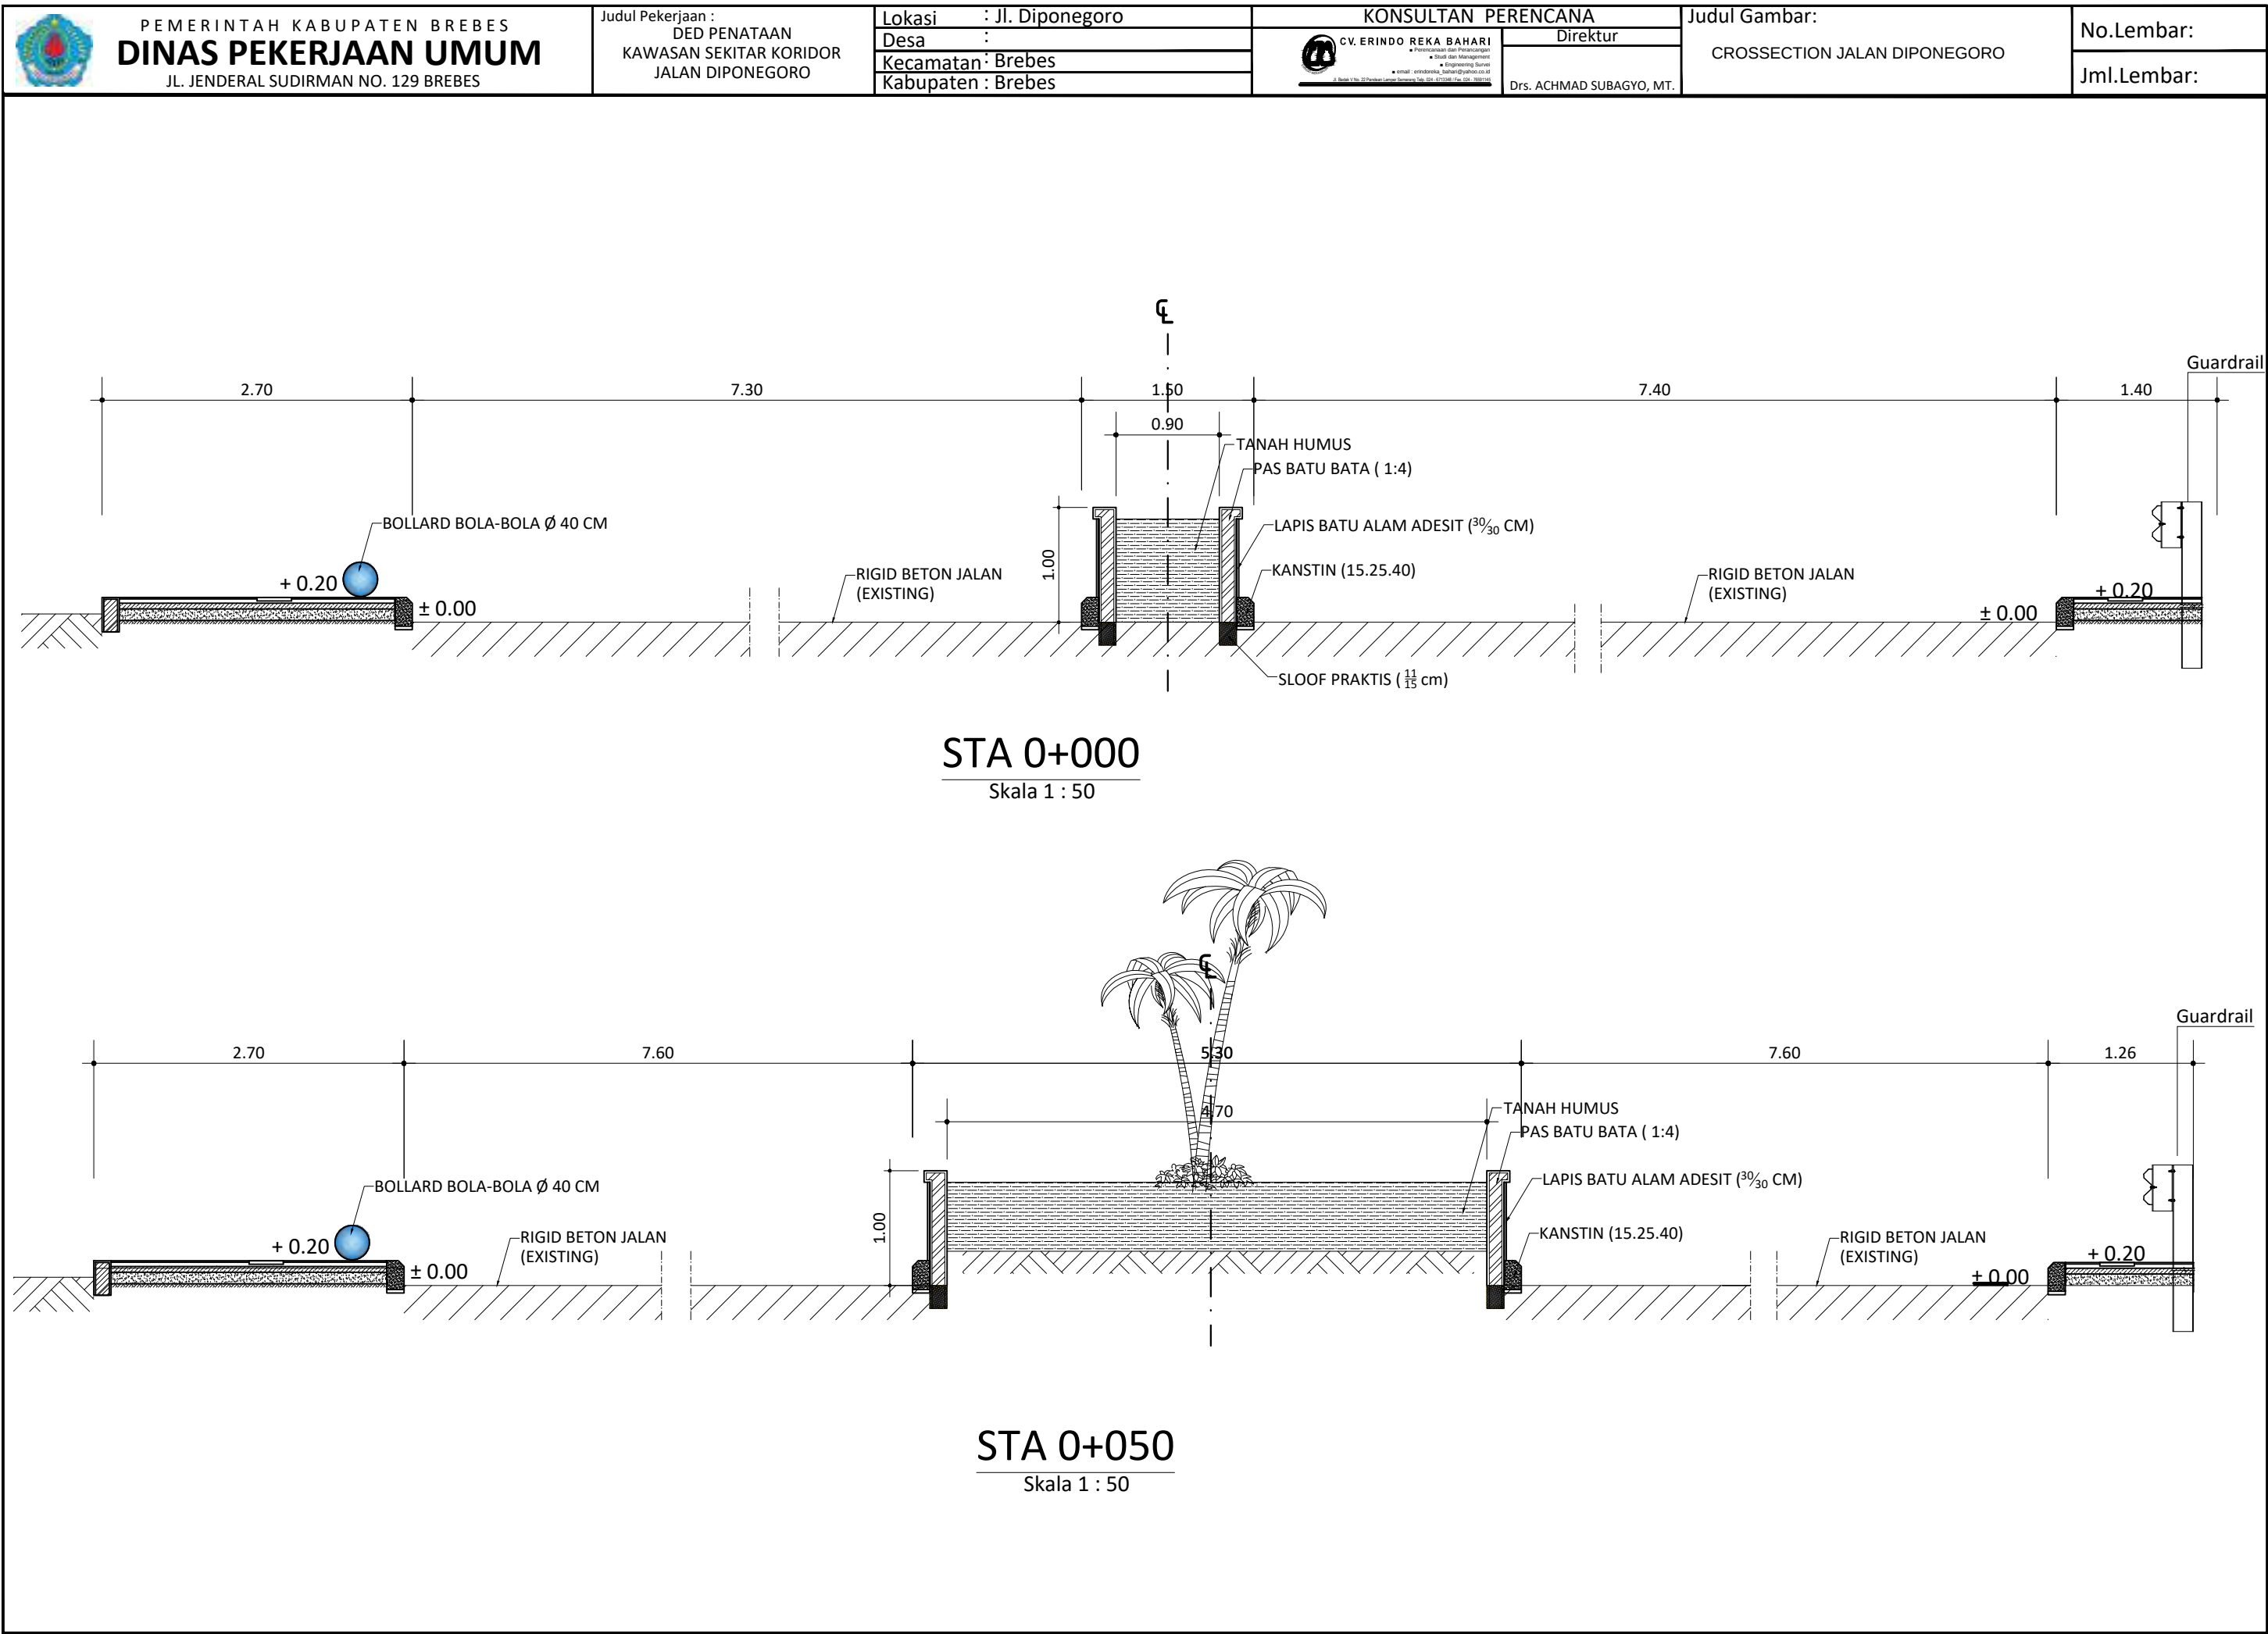


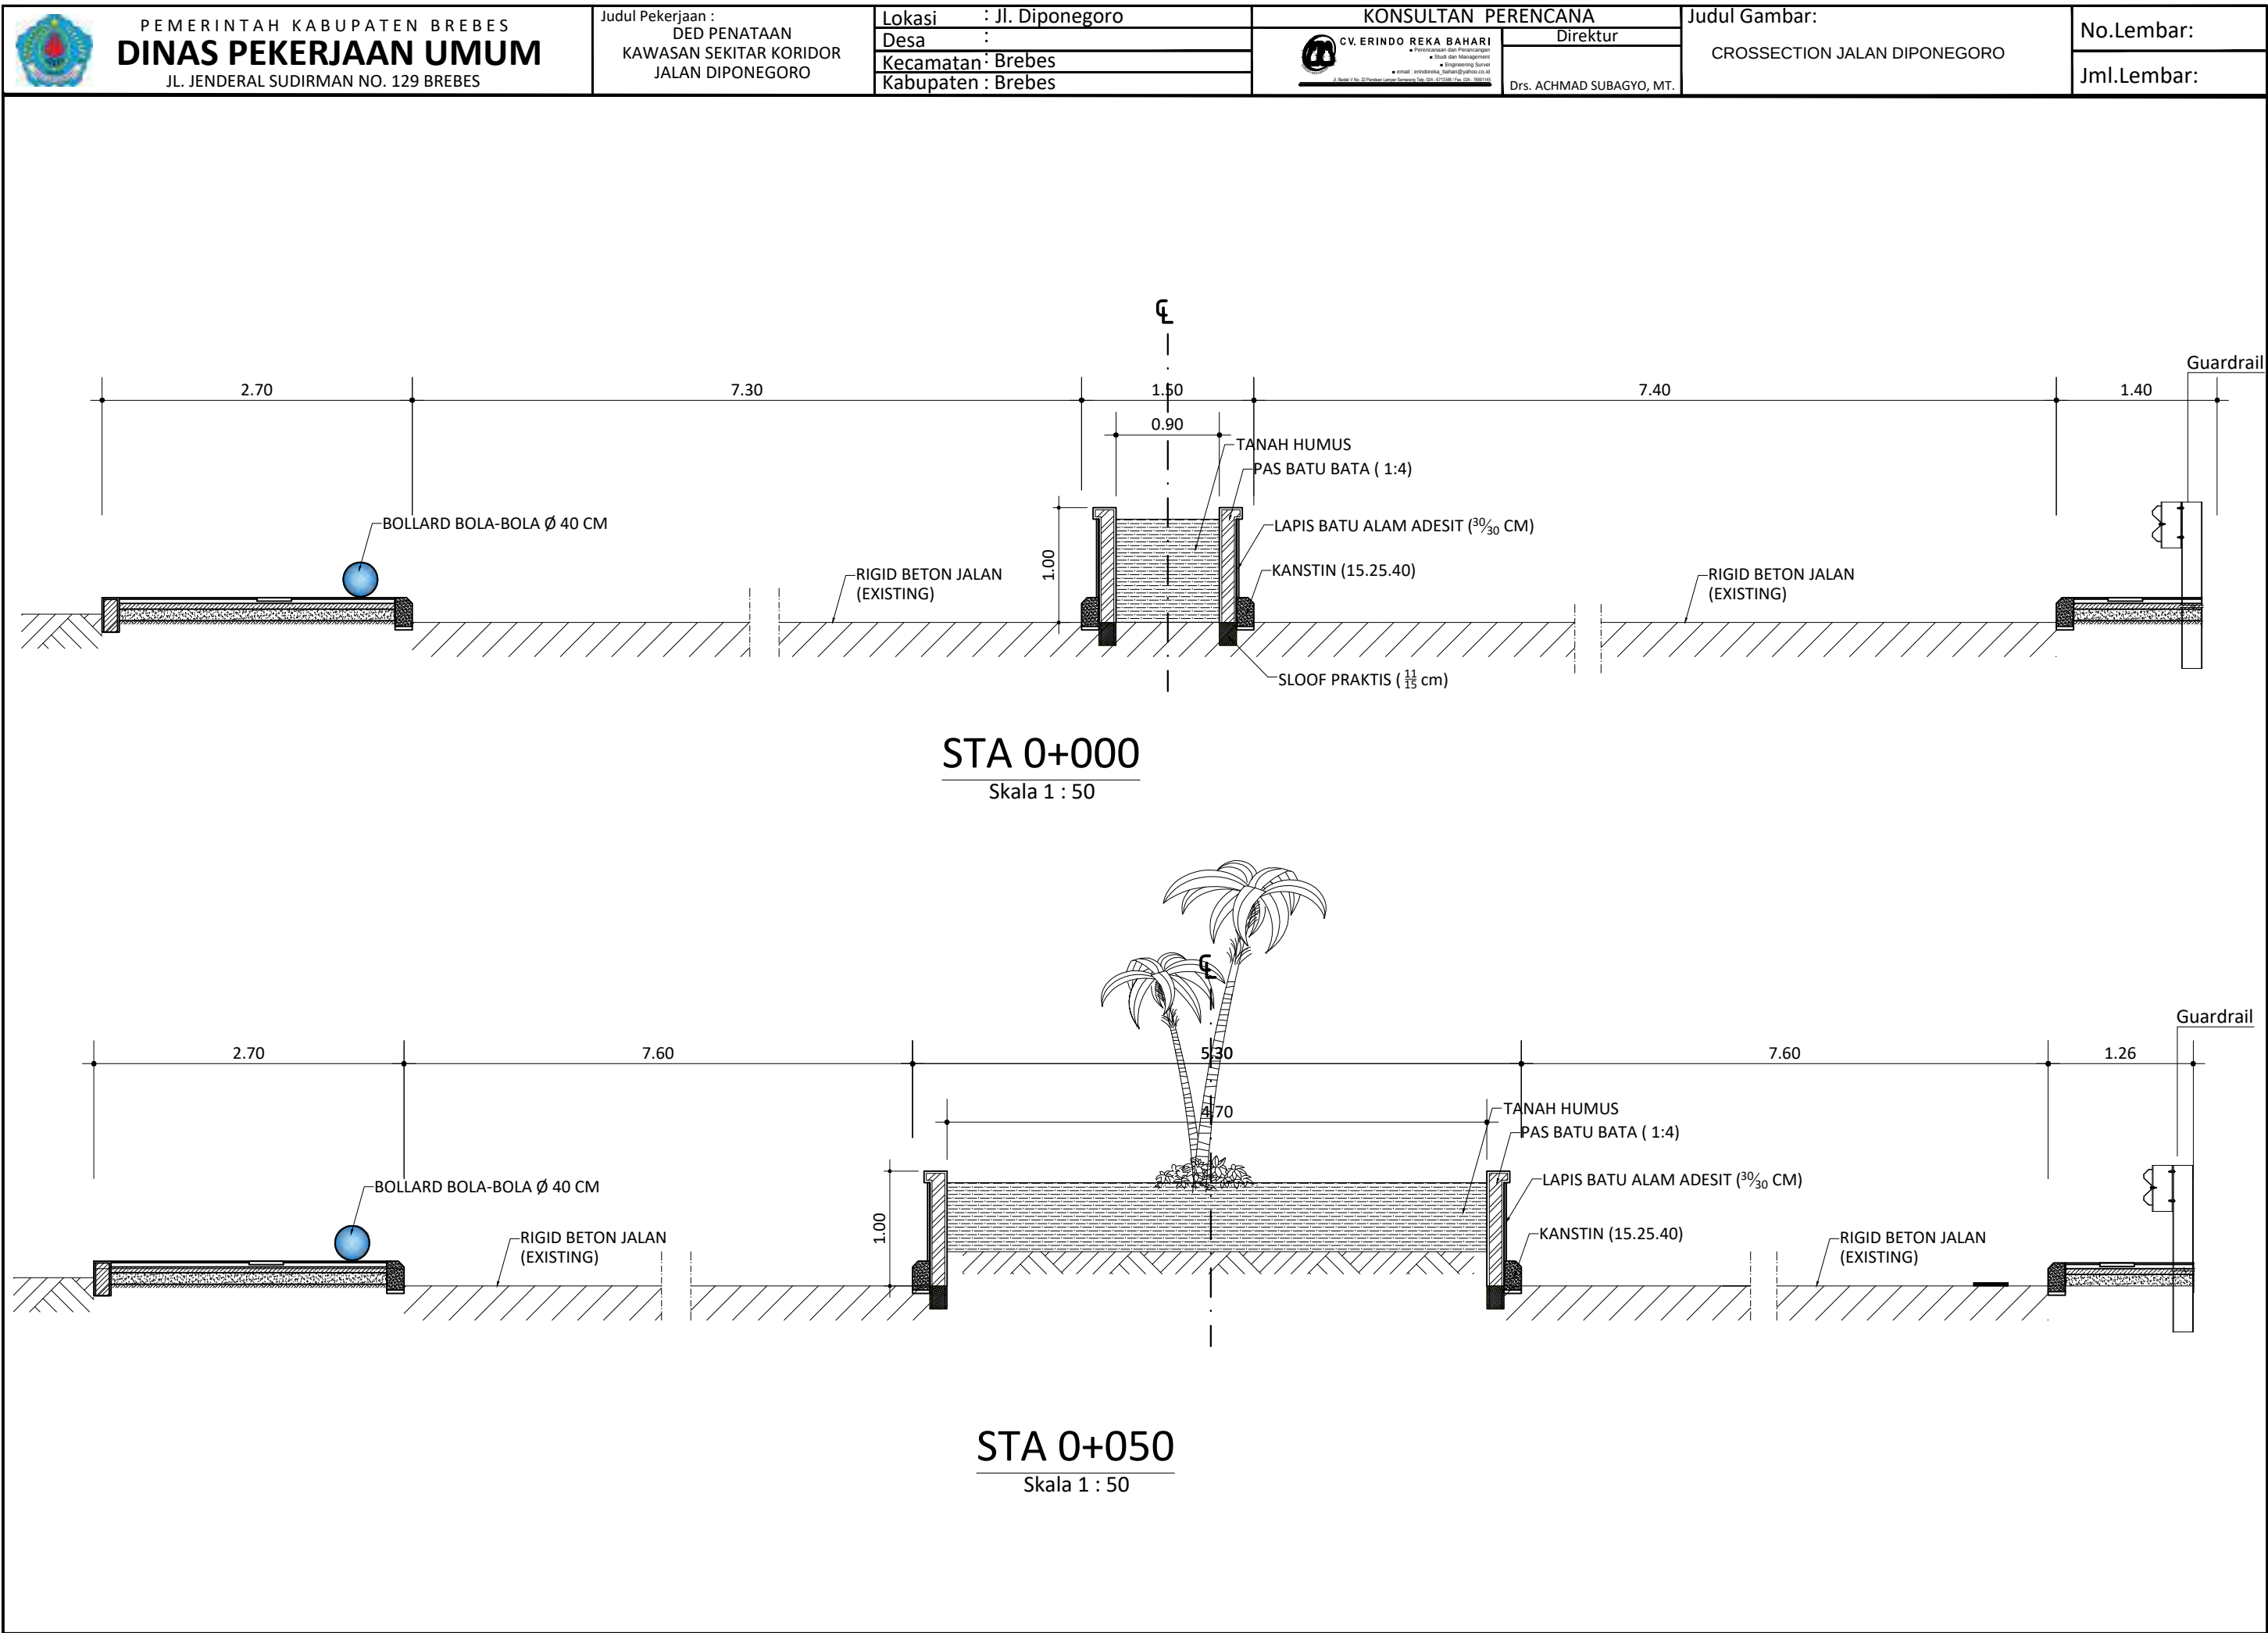

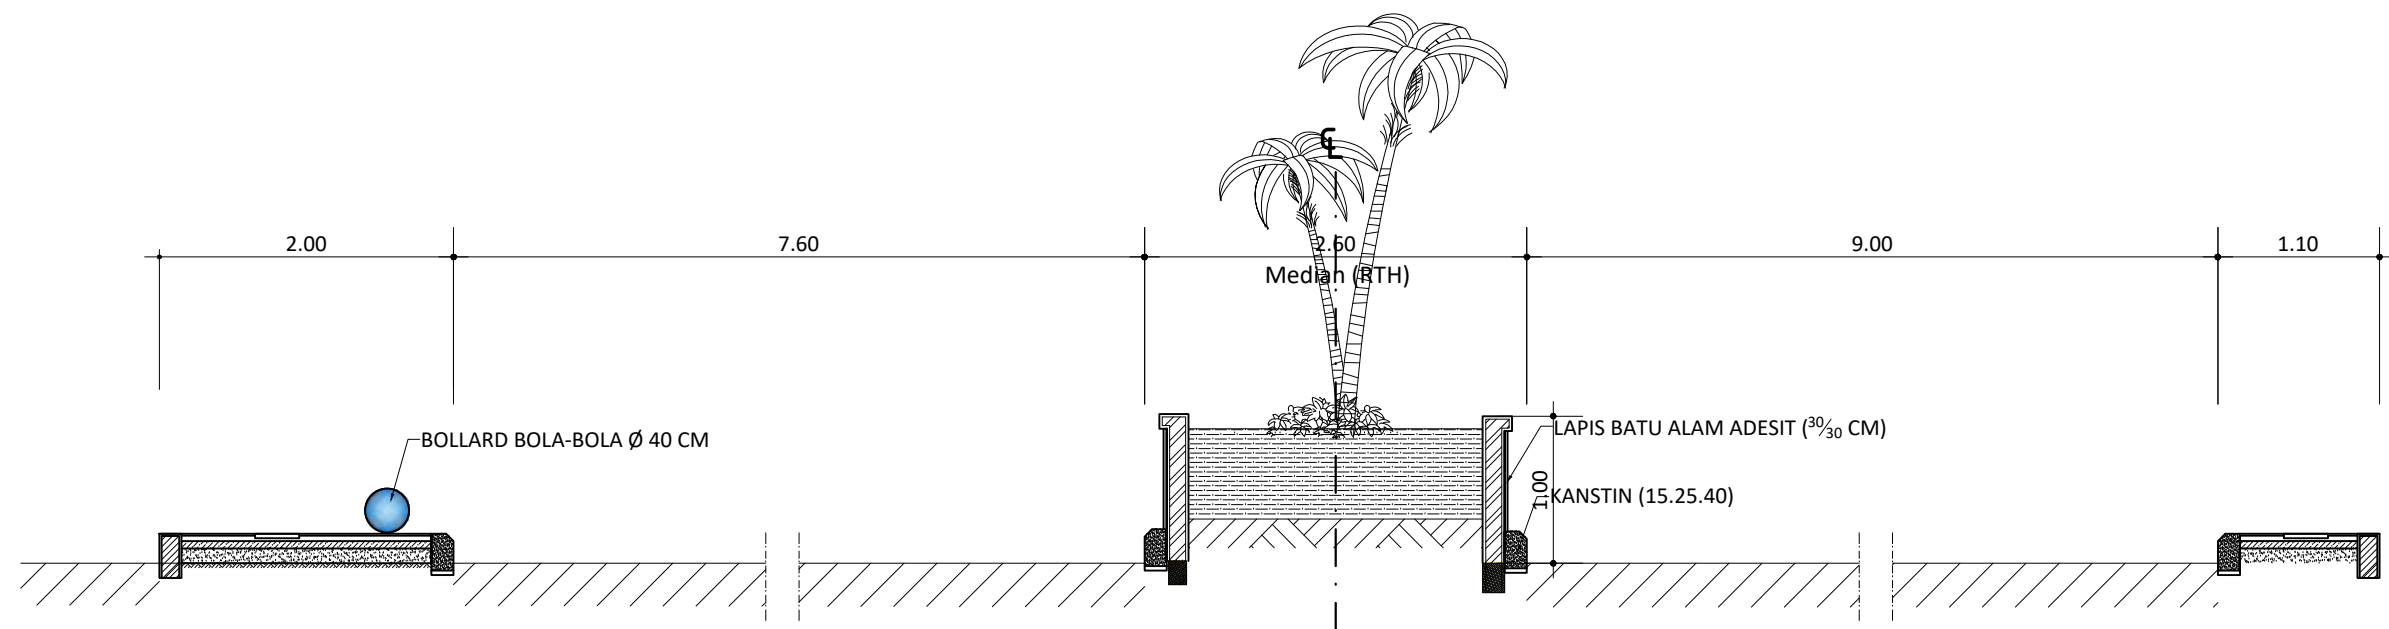


STA 0+200

Skala 1 : 50

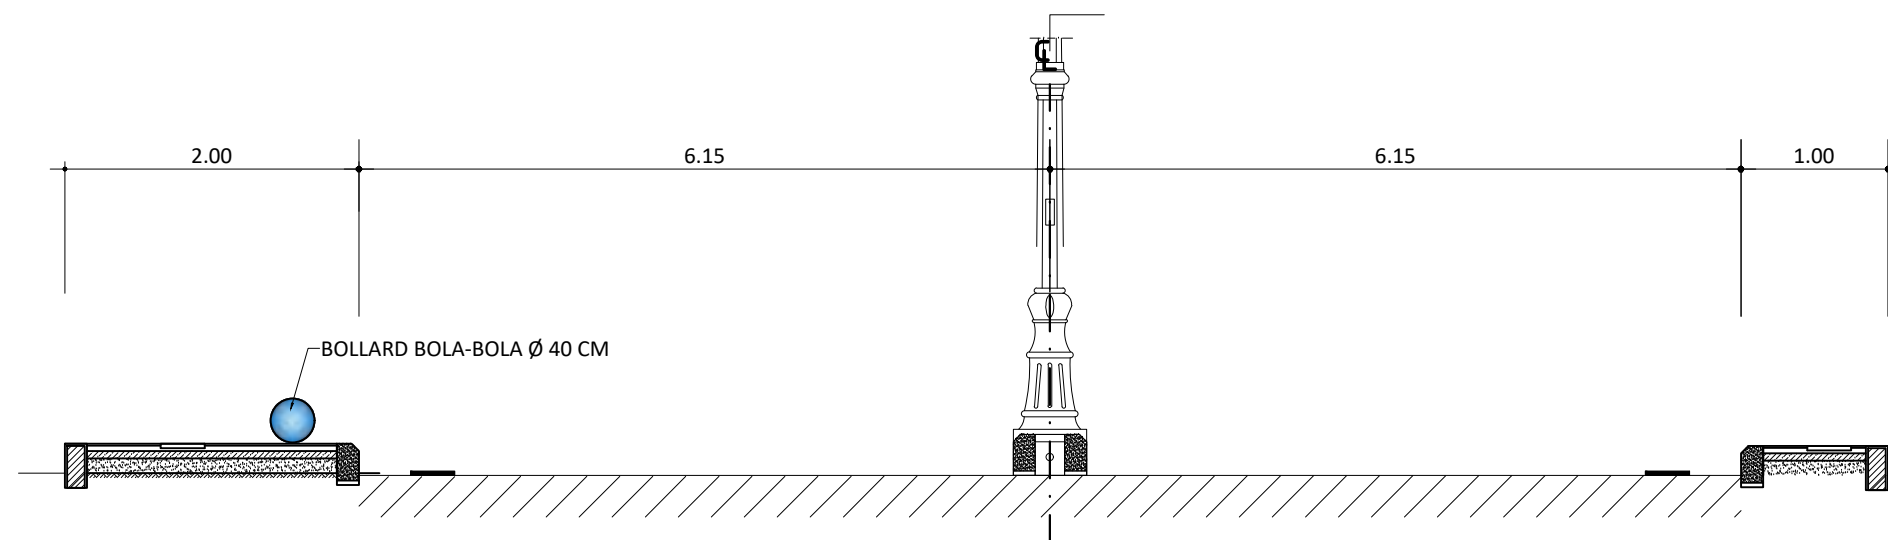


STA 0+300


Skala 1 : 50

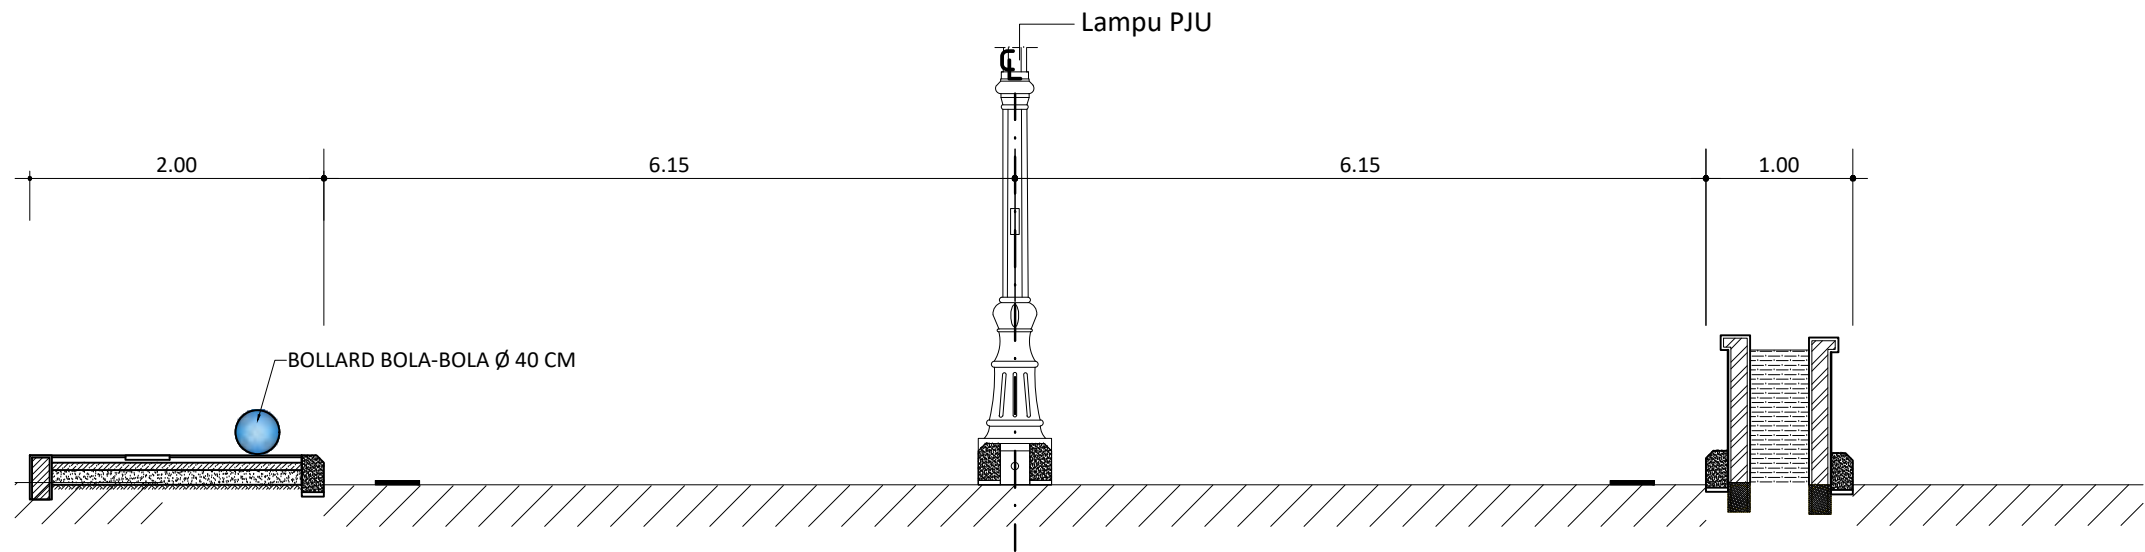



STA 0+400
Skala 1 : 50

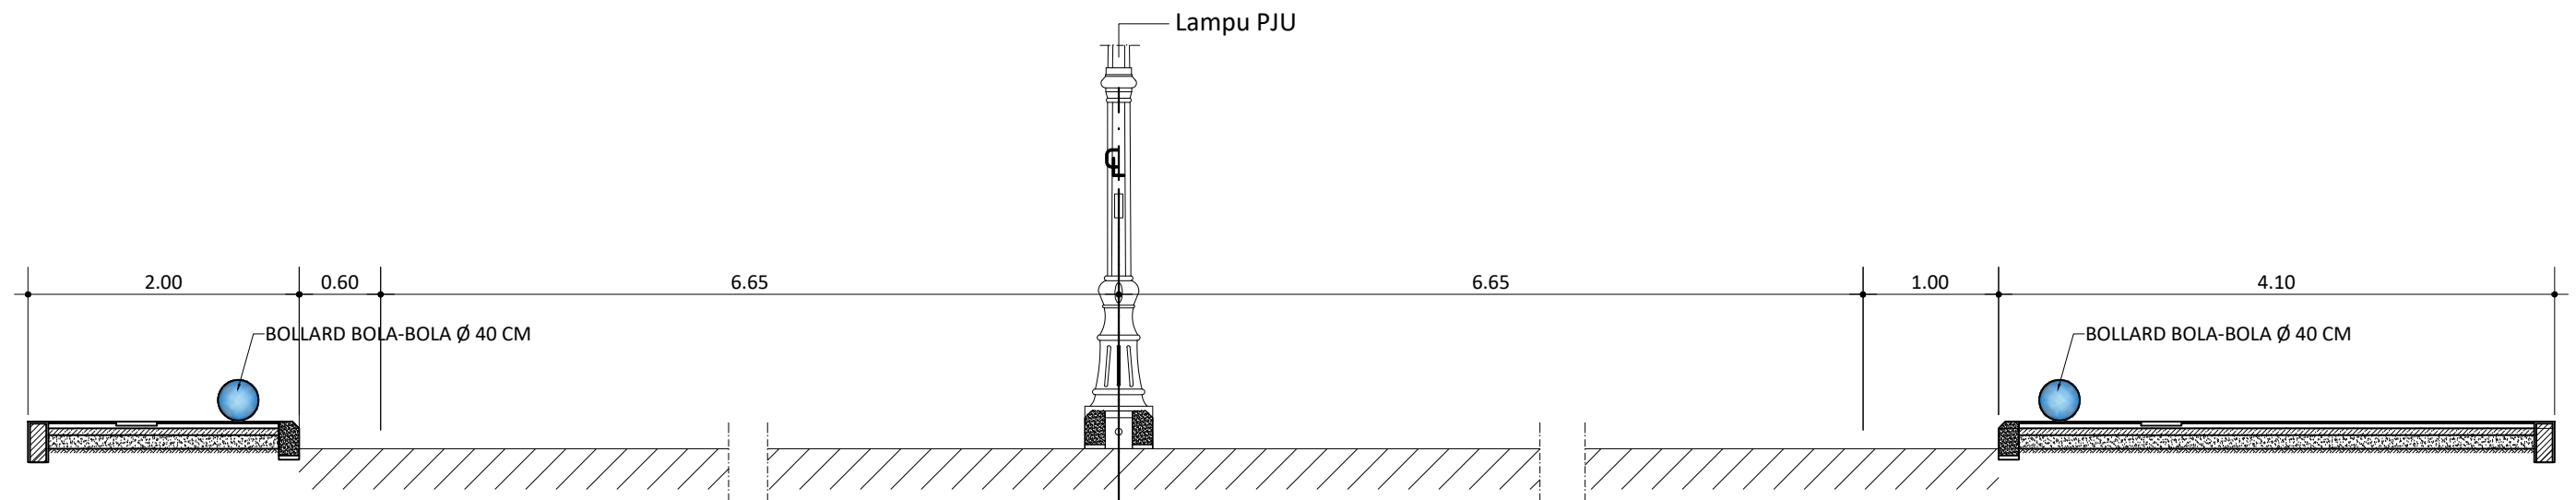



STA 0+500
Skala 1 : 50

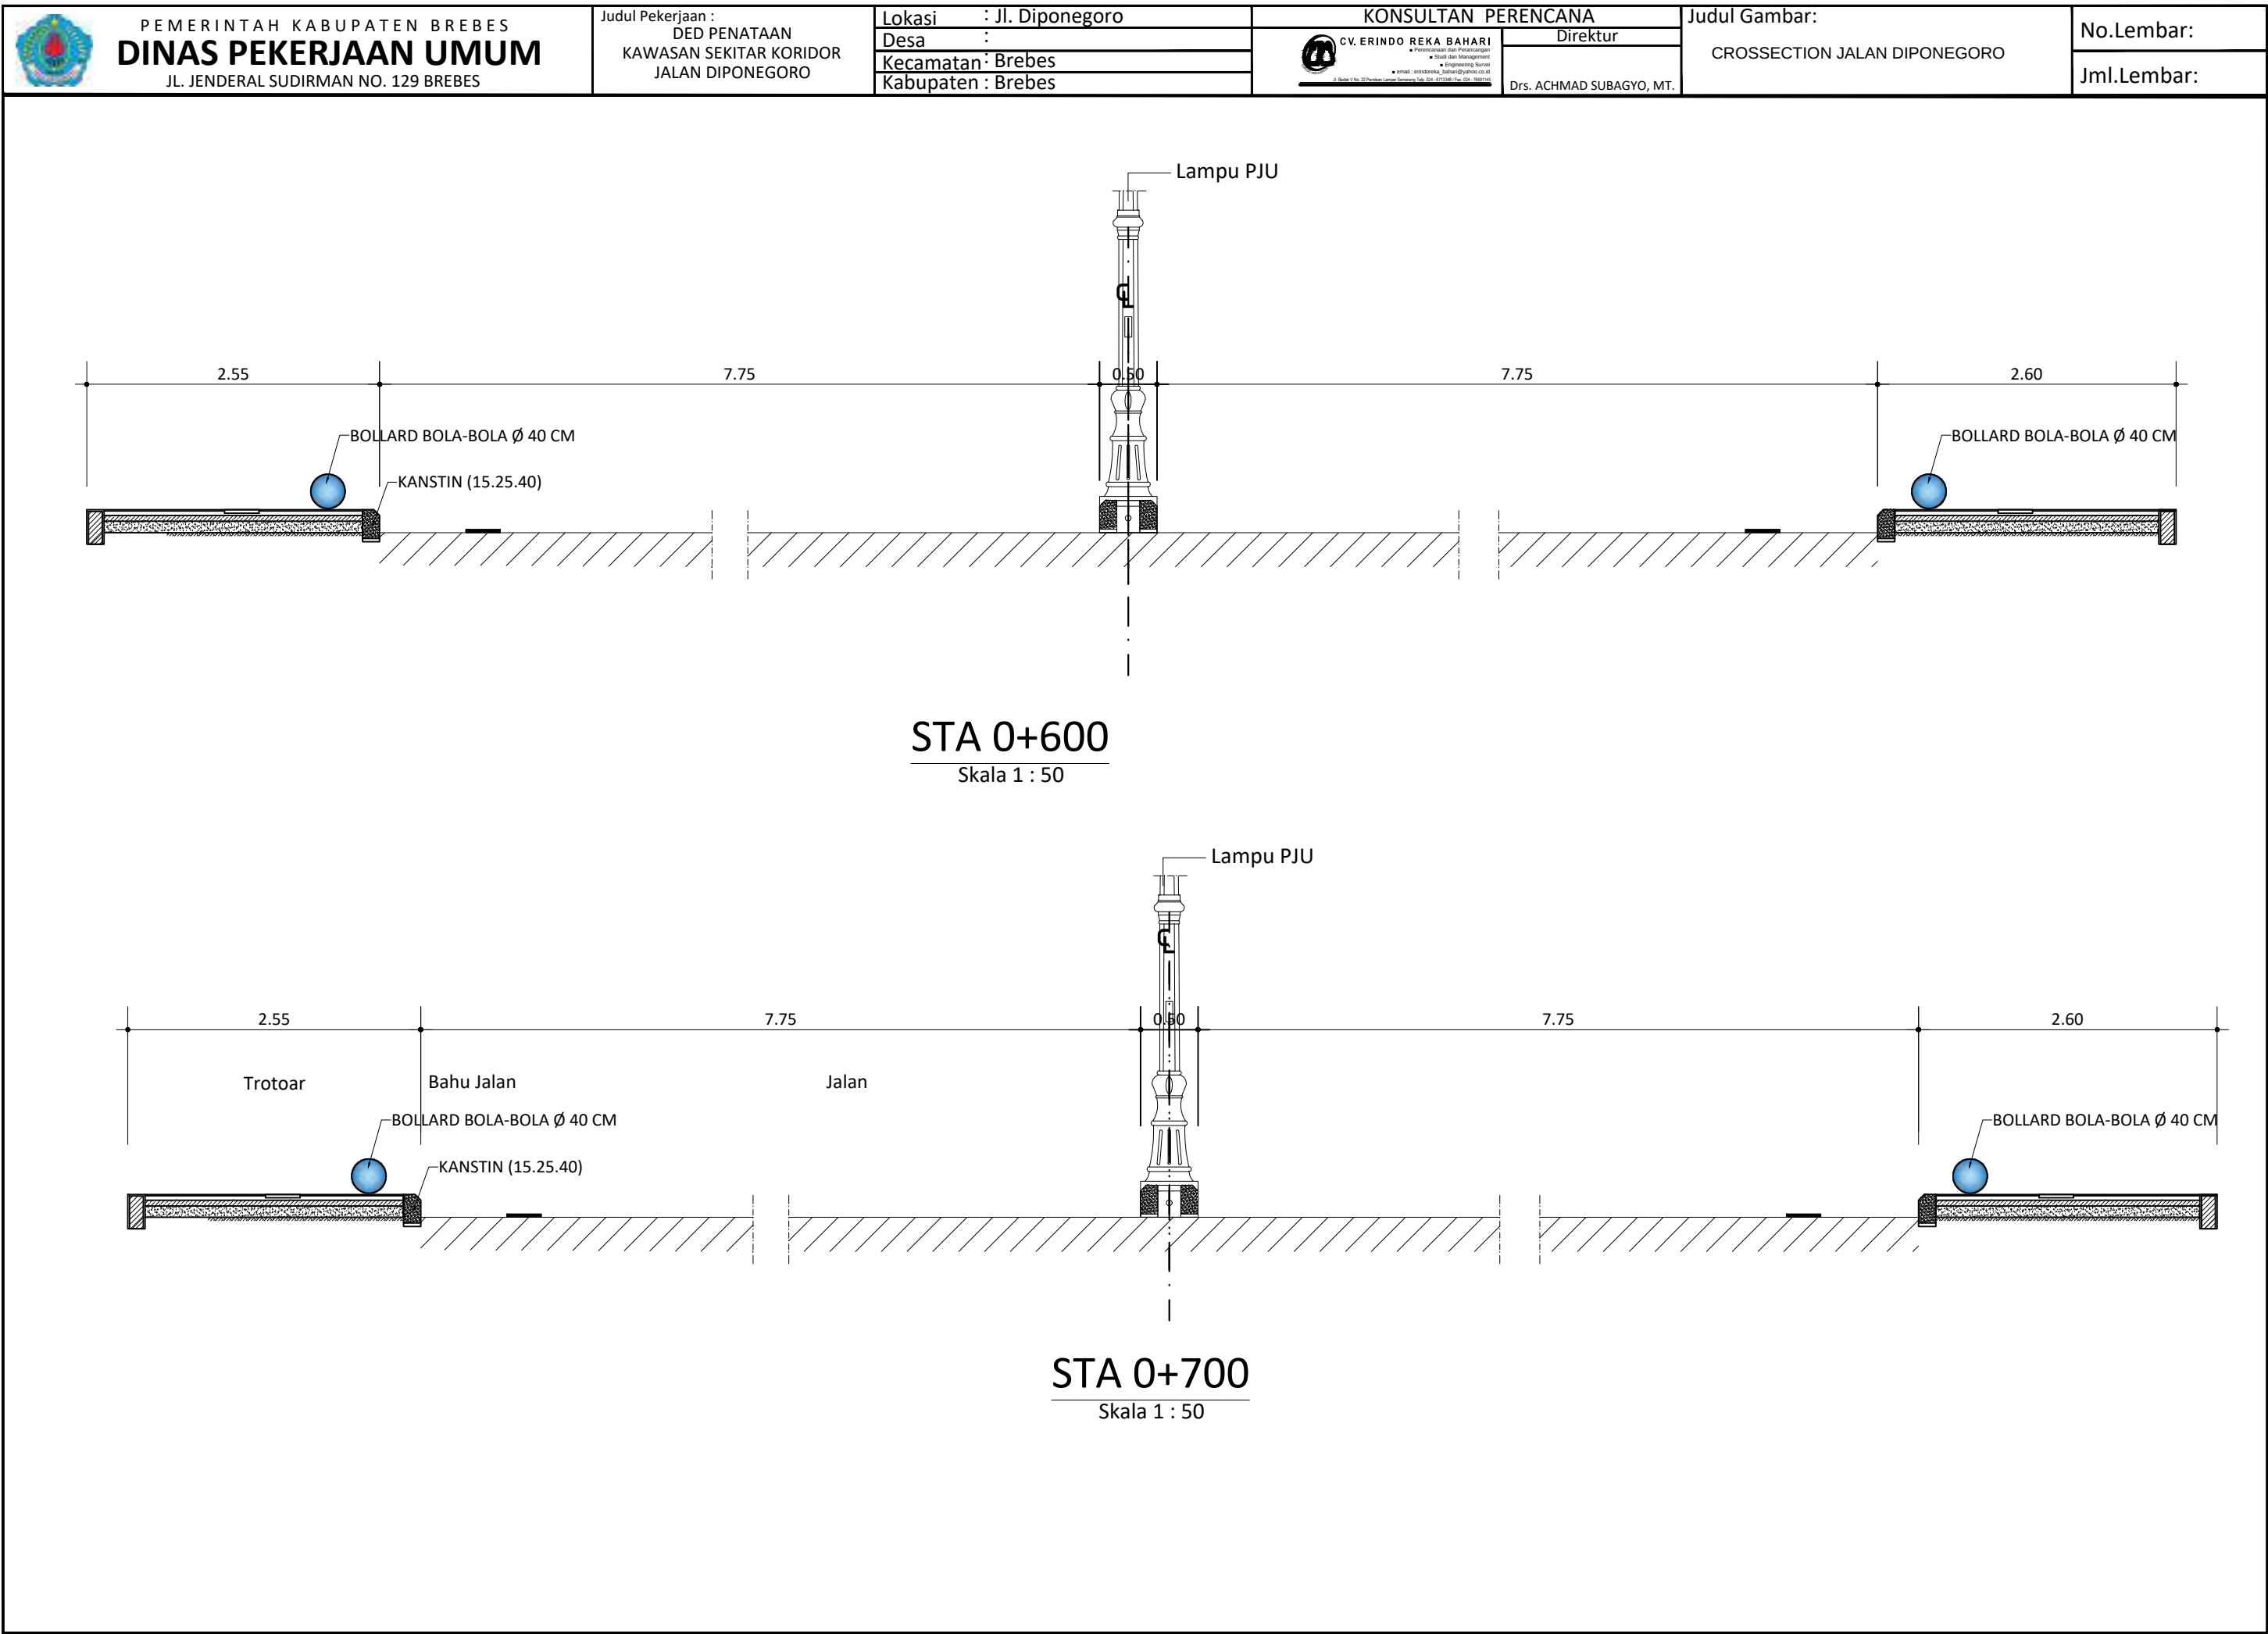


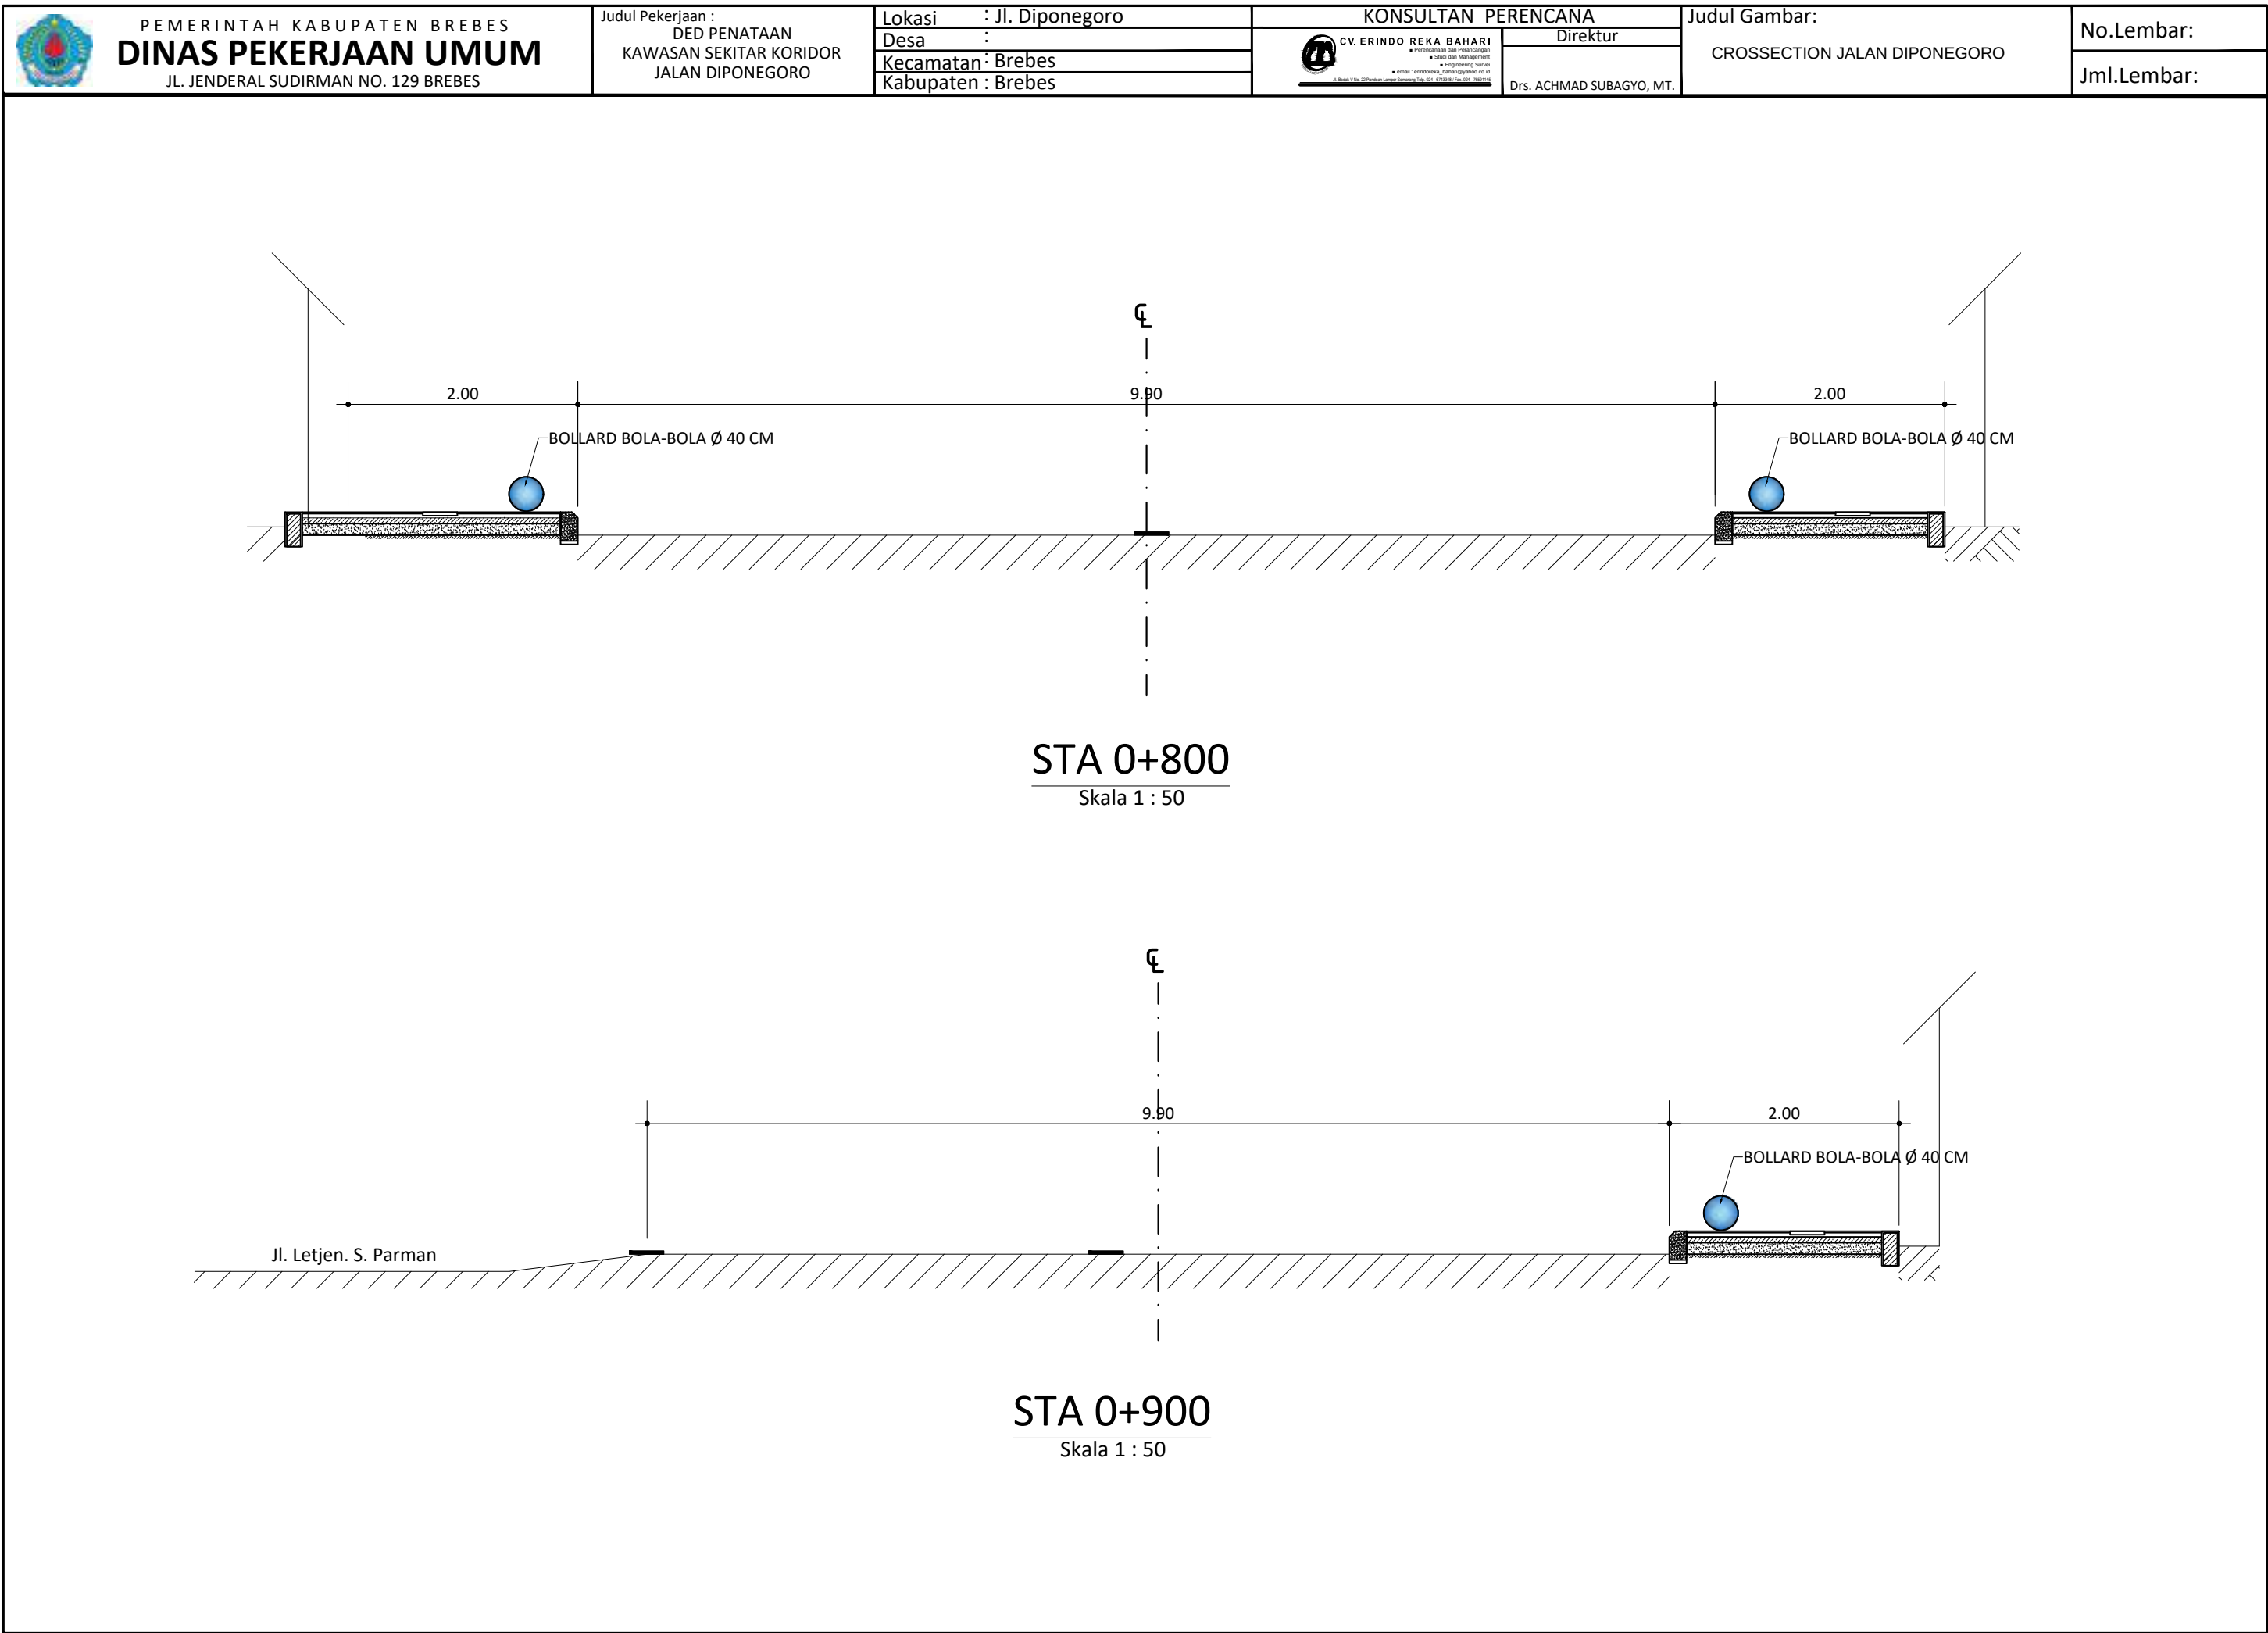

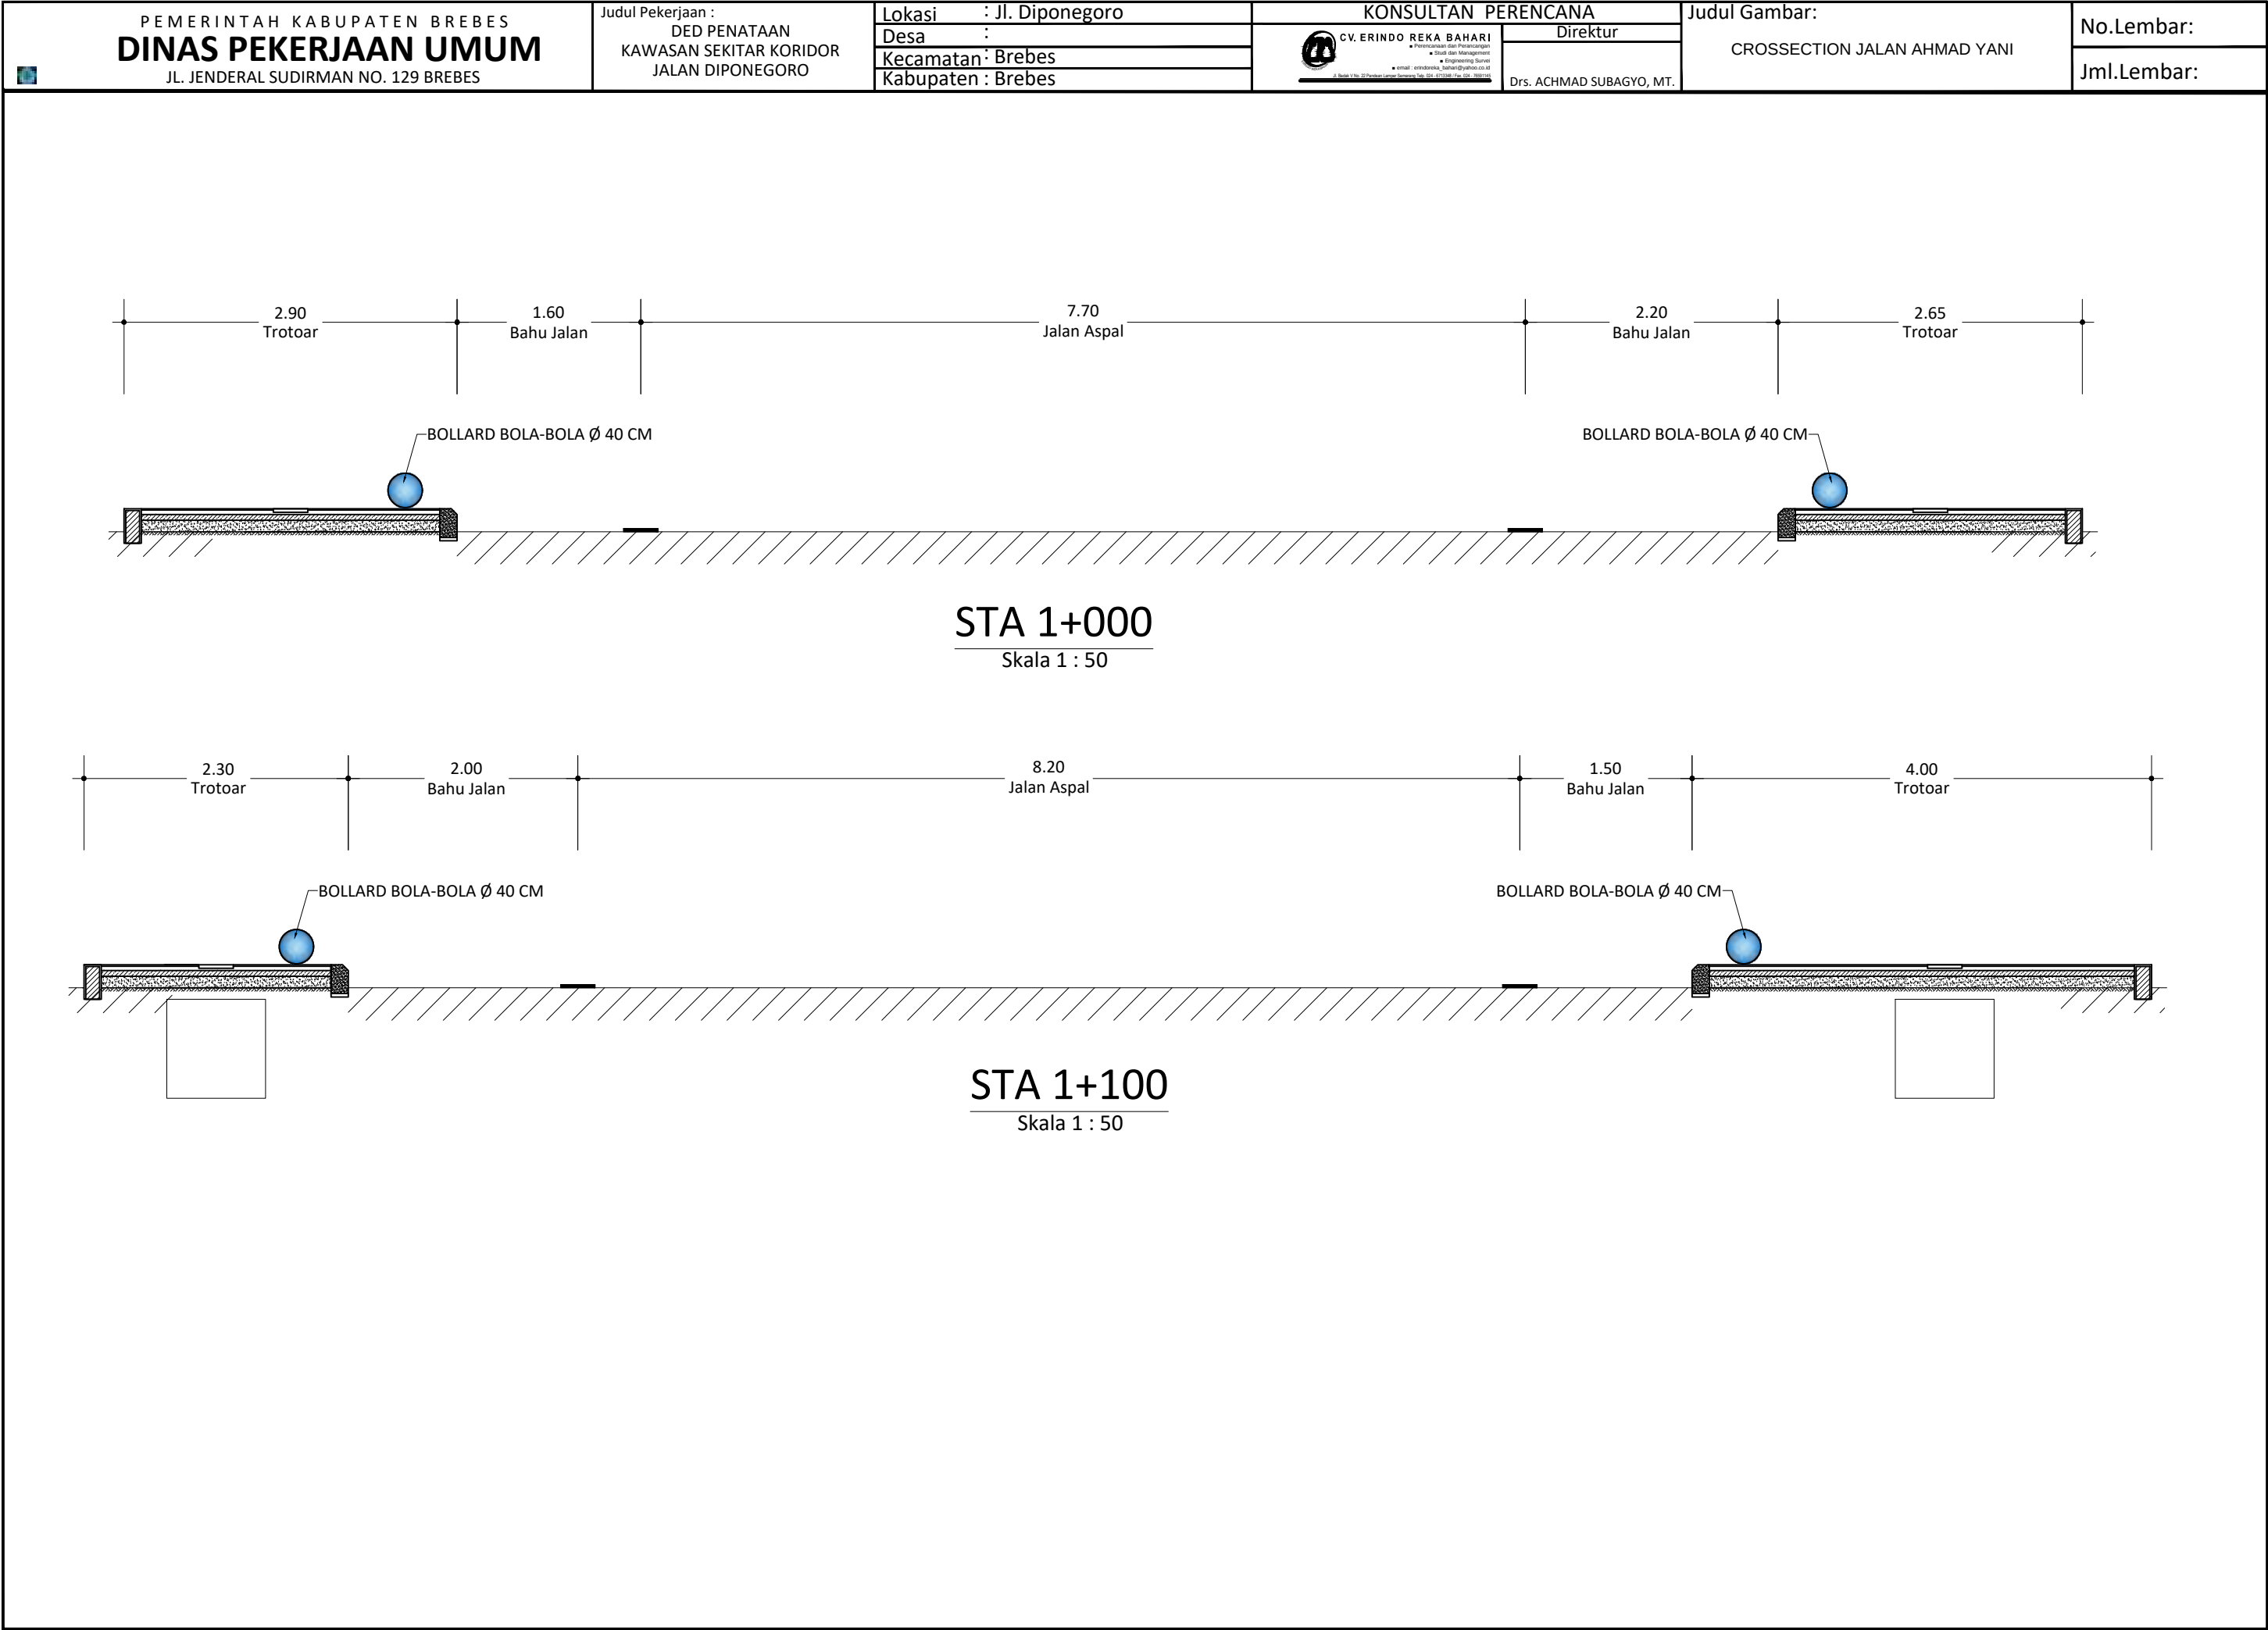

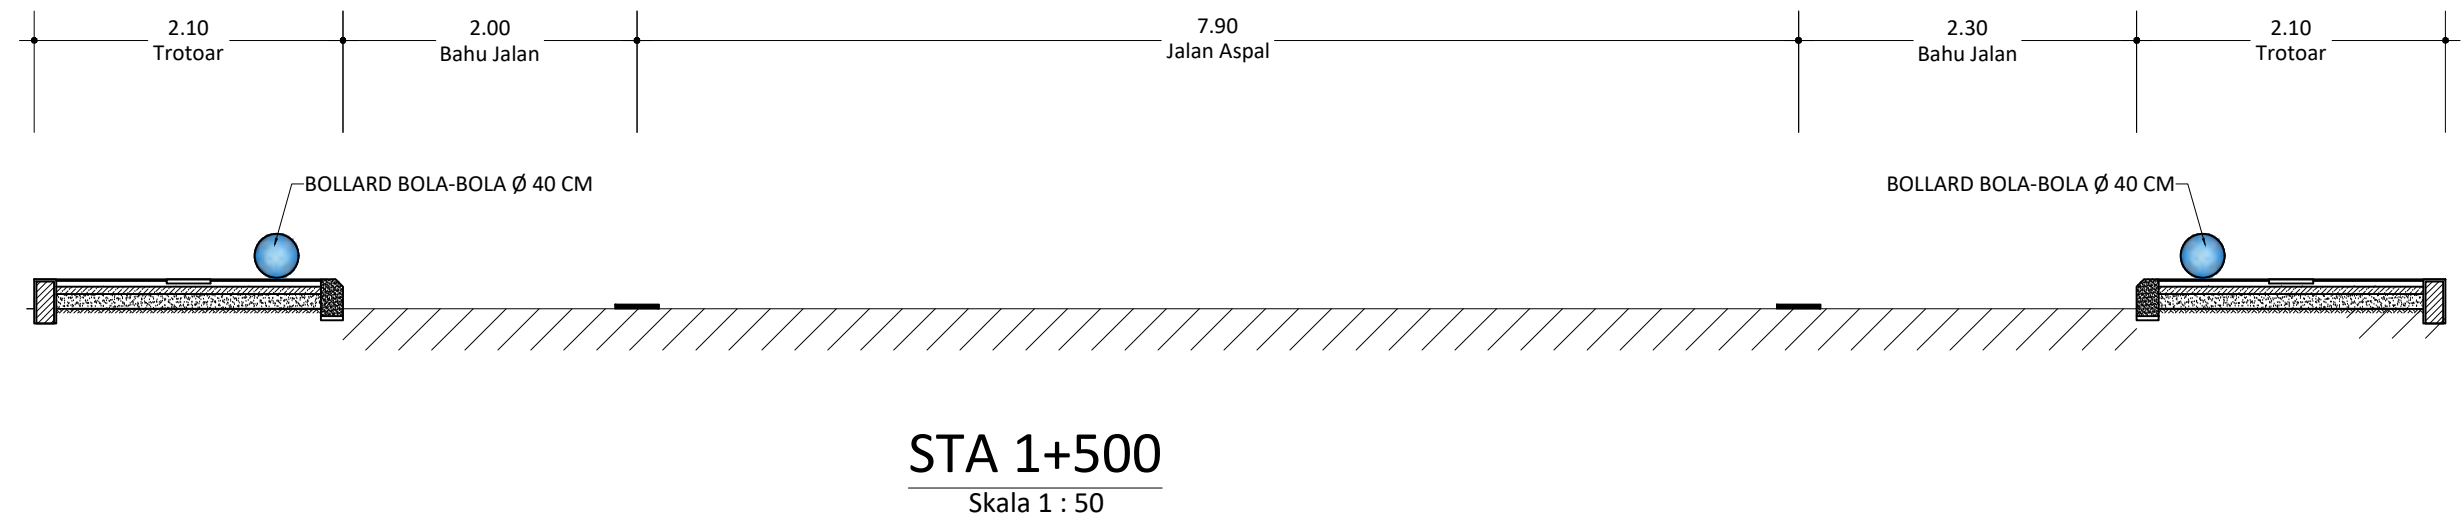


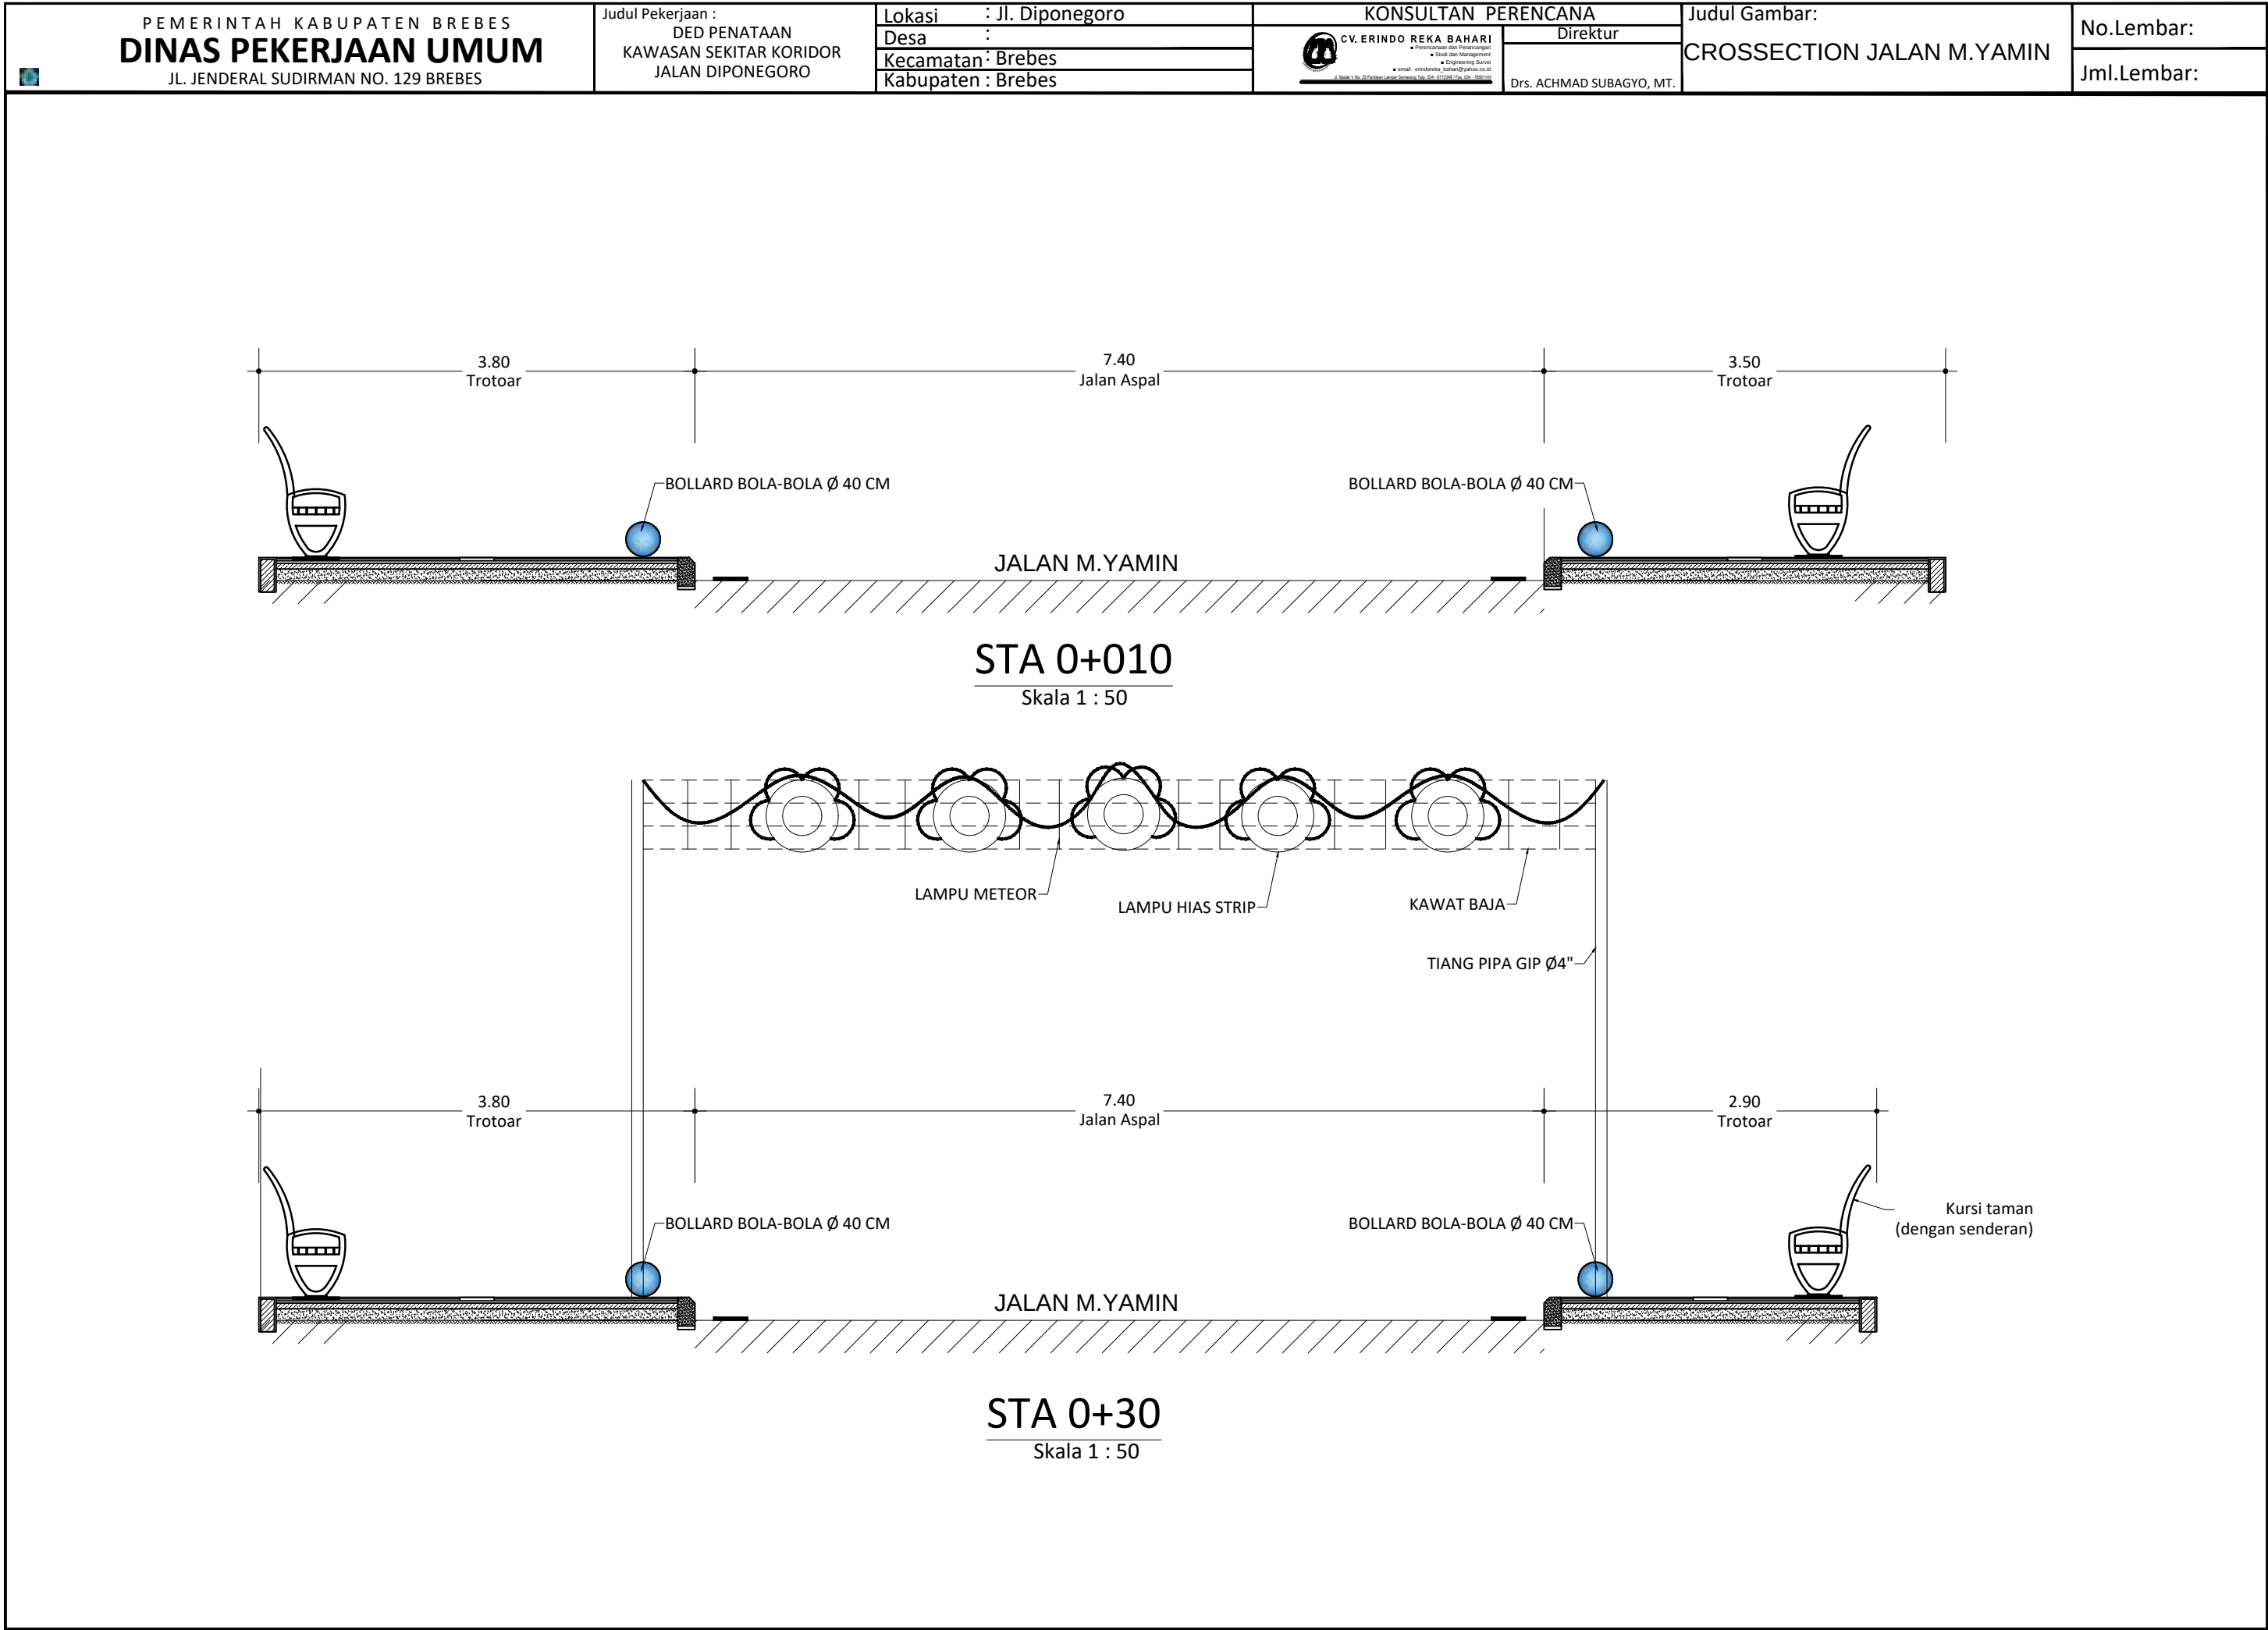

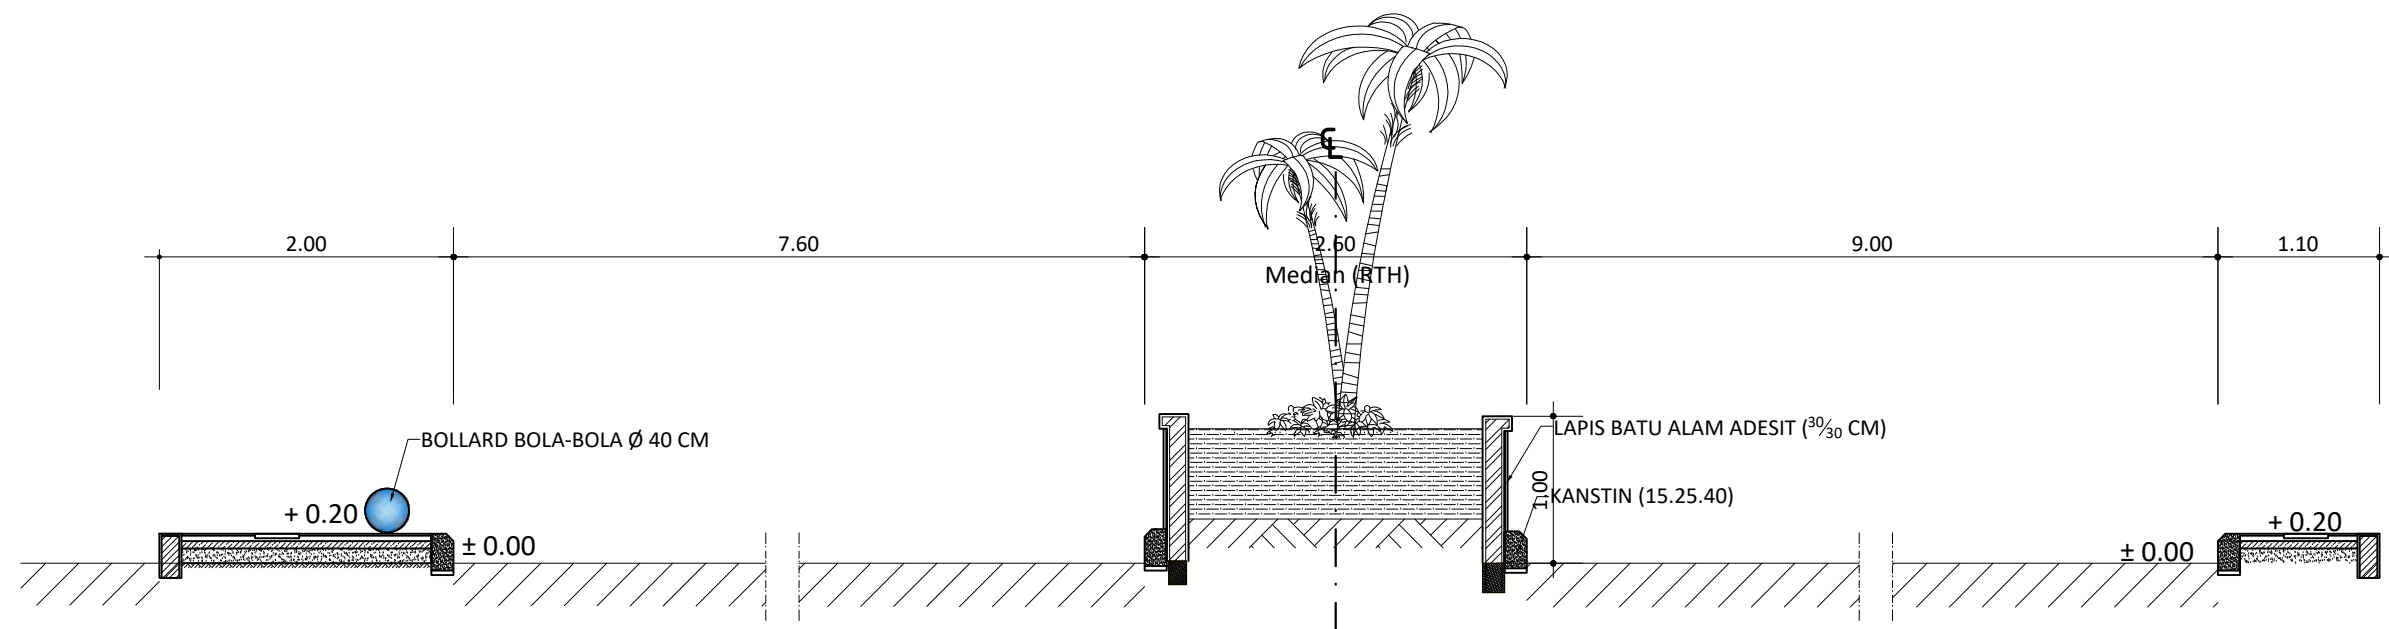


STA 0+200

Skala 1 : 50

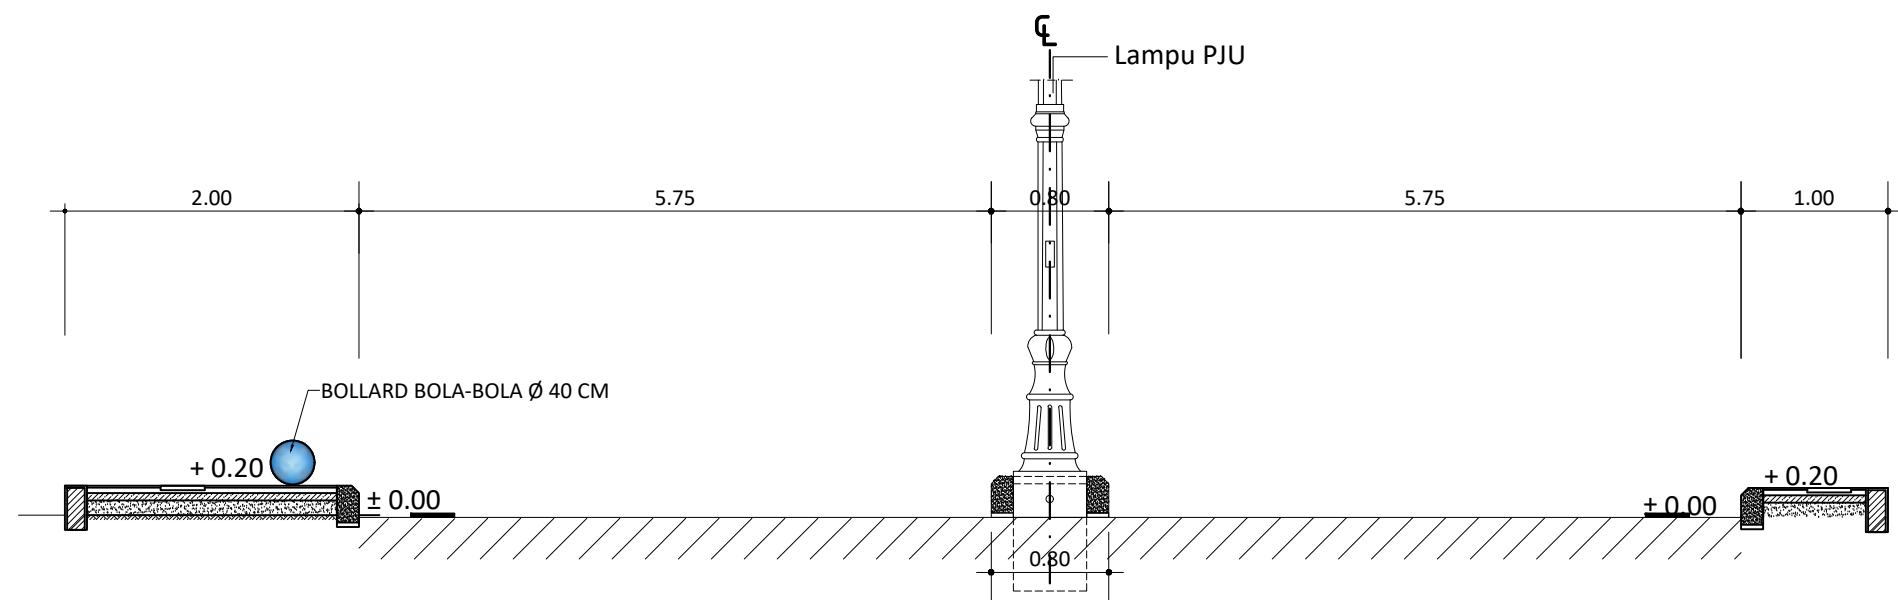


STA 0+300

Skala 1 : 50

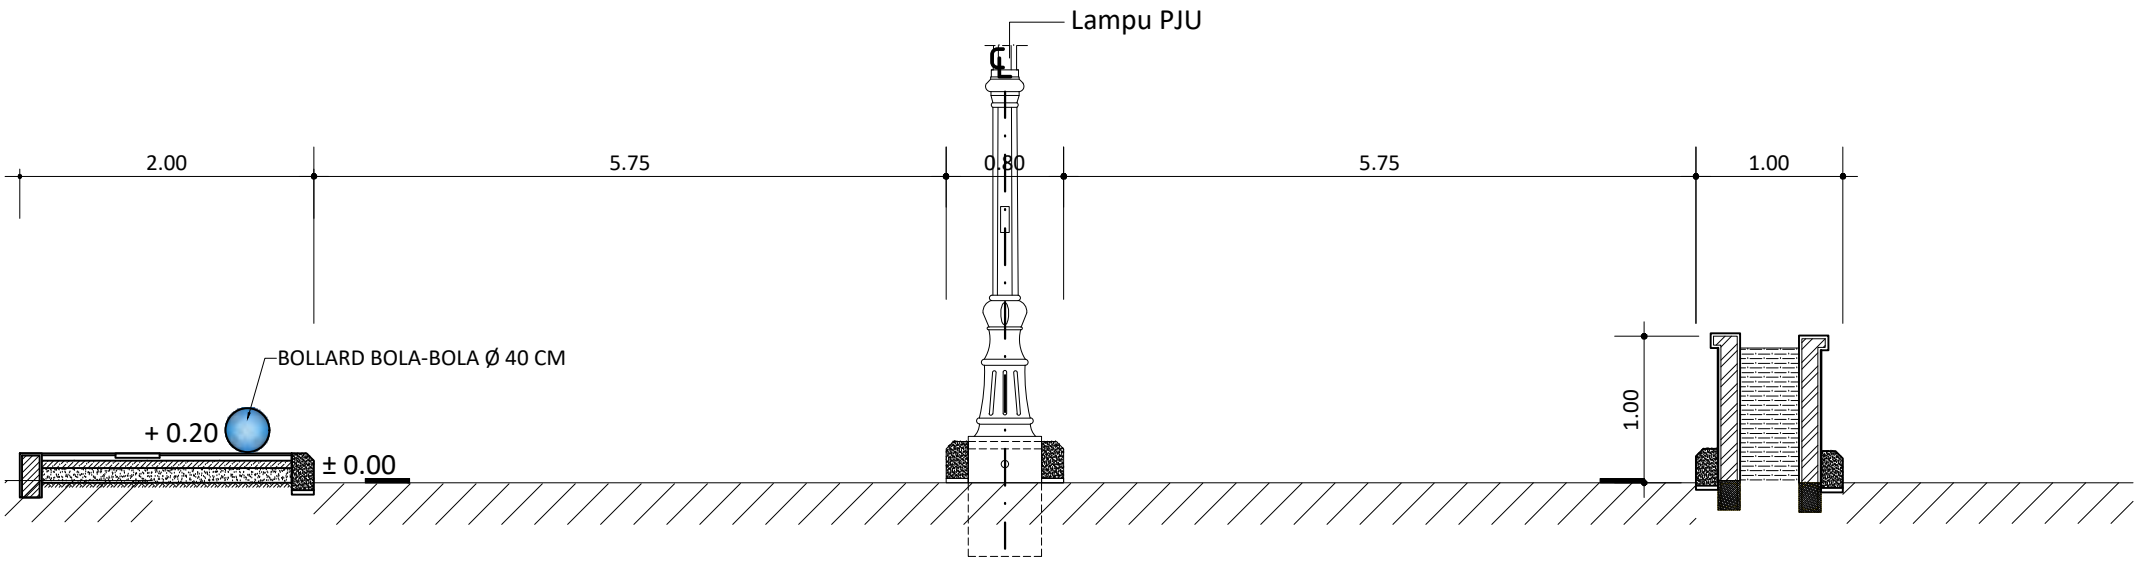


STA 0+400

Skala 1 : 50

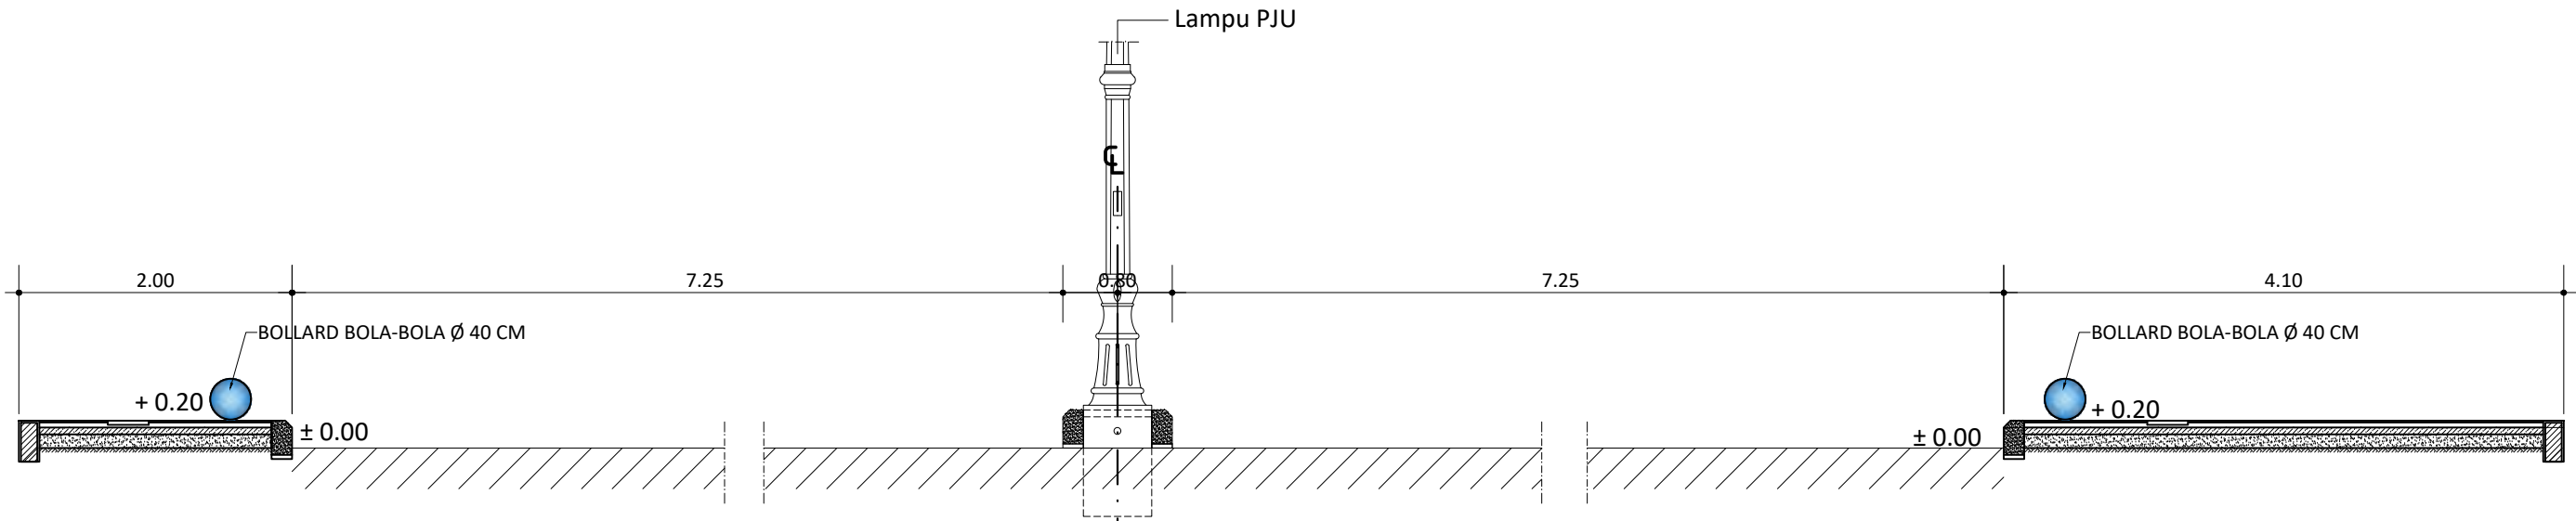


STA 0+500


Skala 1 : 50

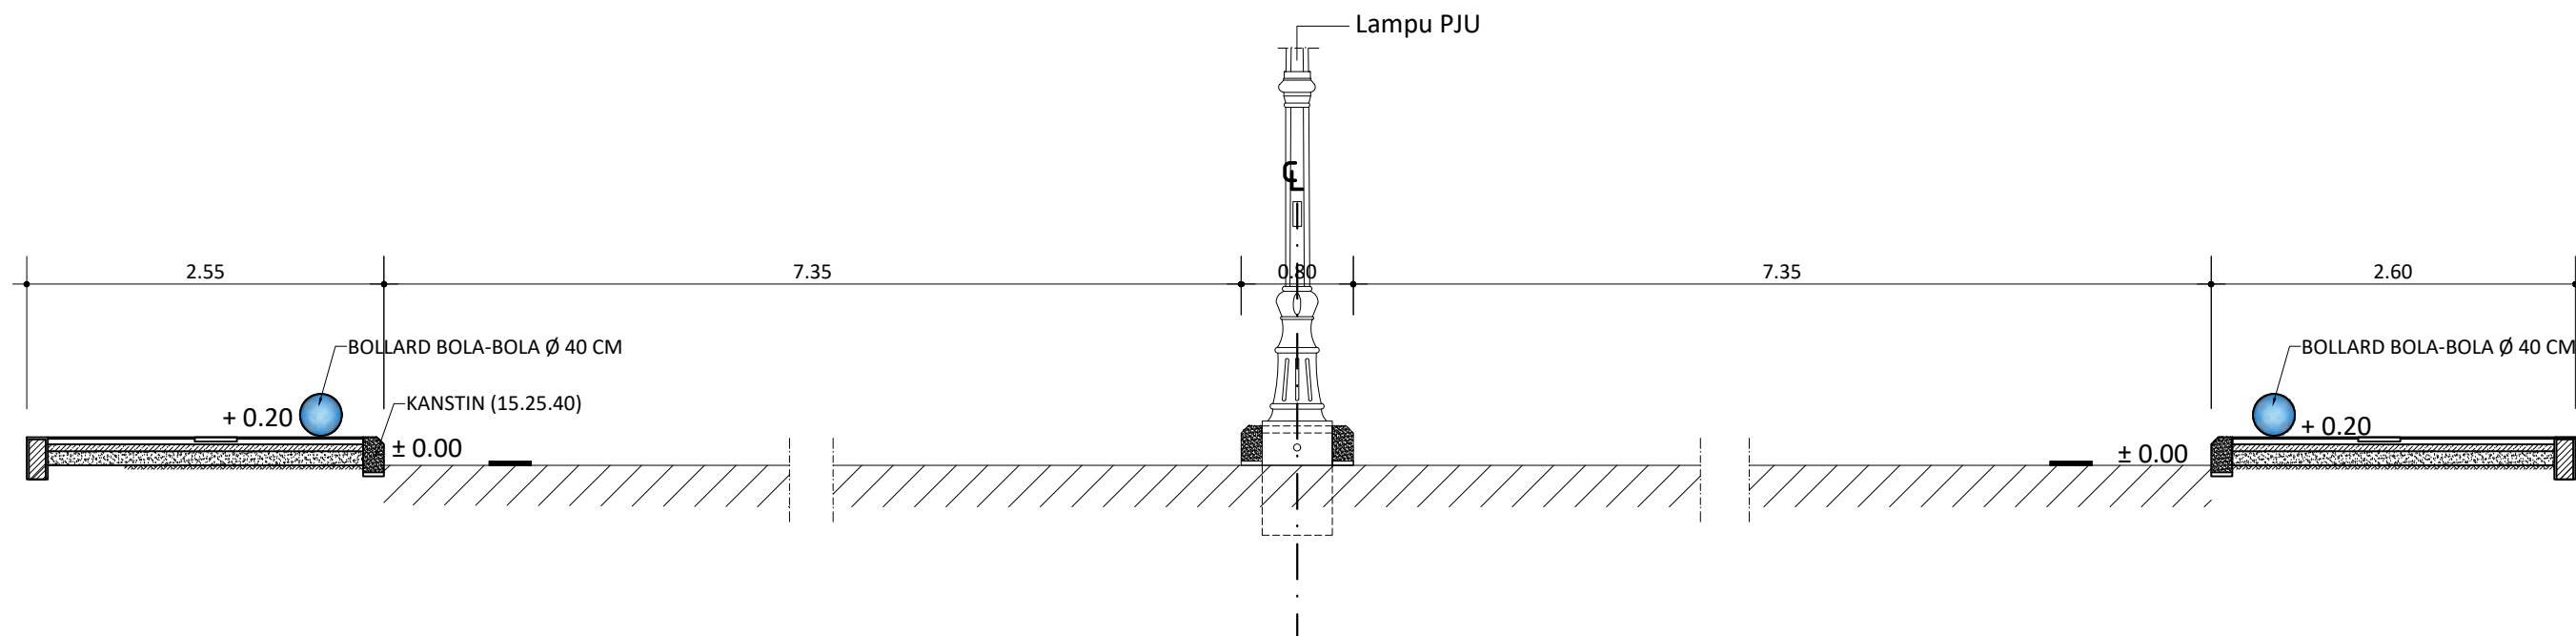


STA 0+600
Skala 1 : 50

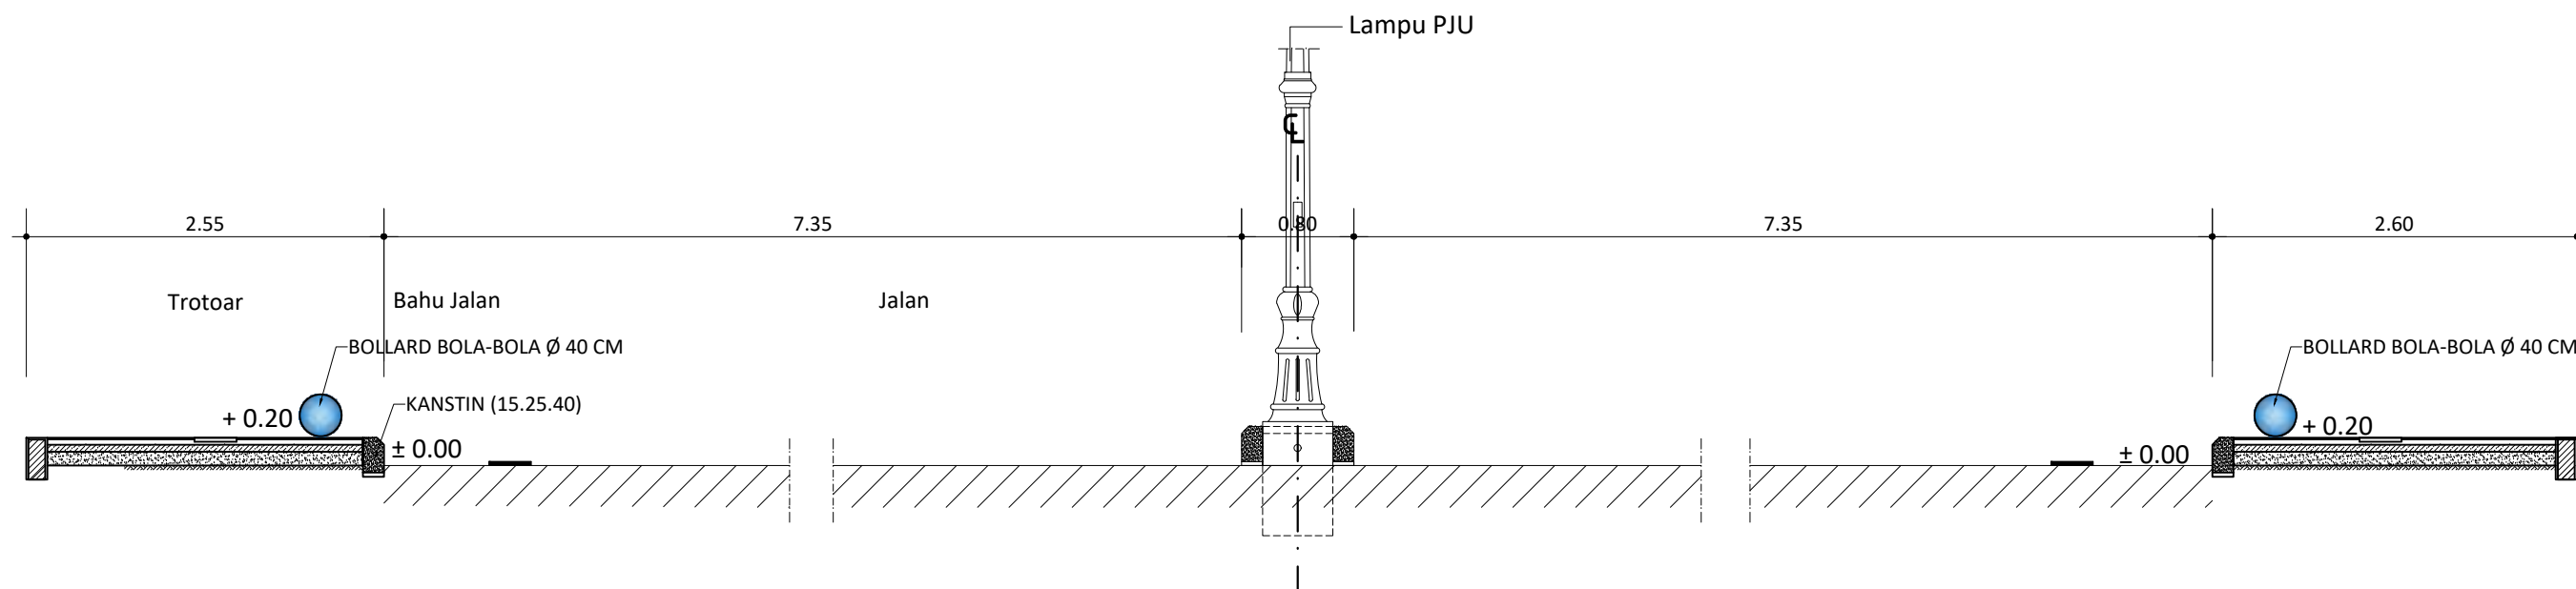


STA 0+700
Skala 1 : 50

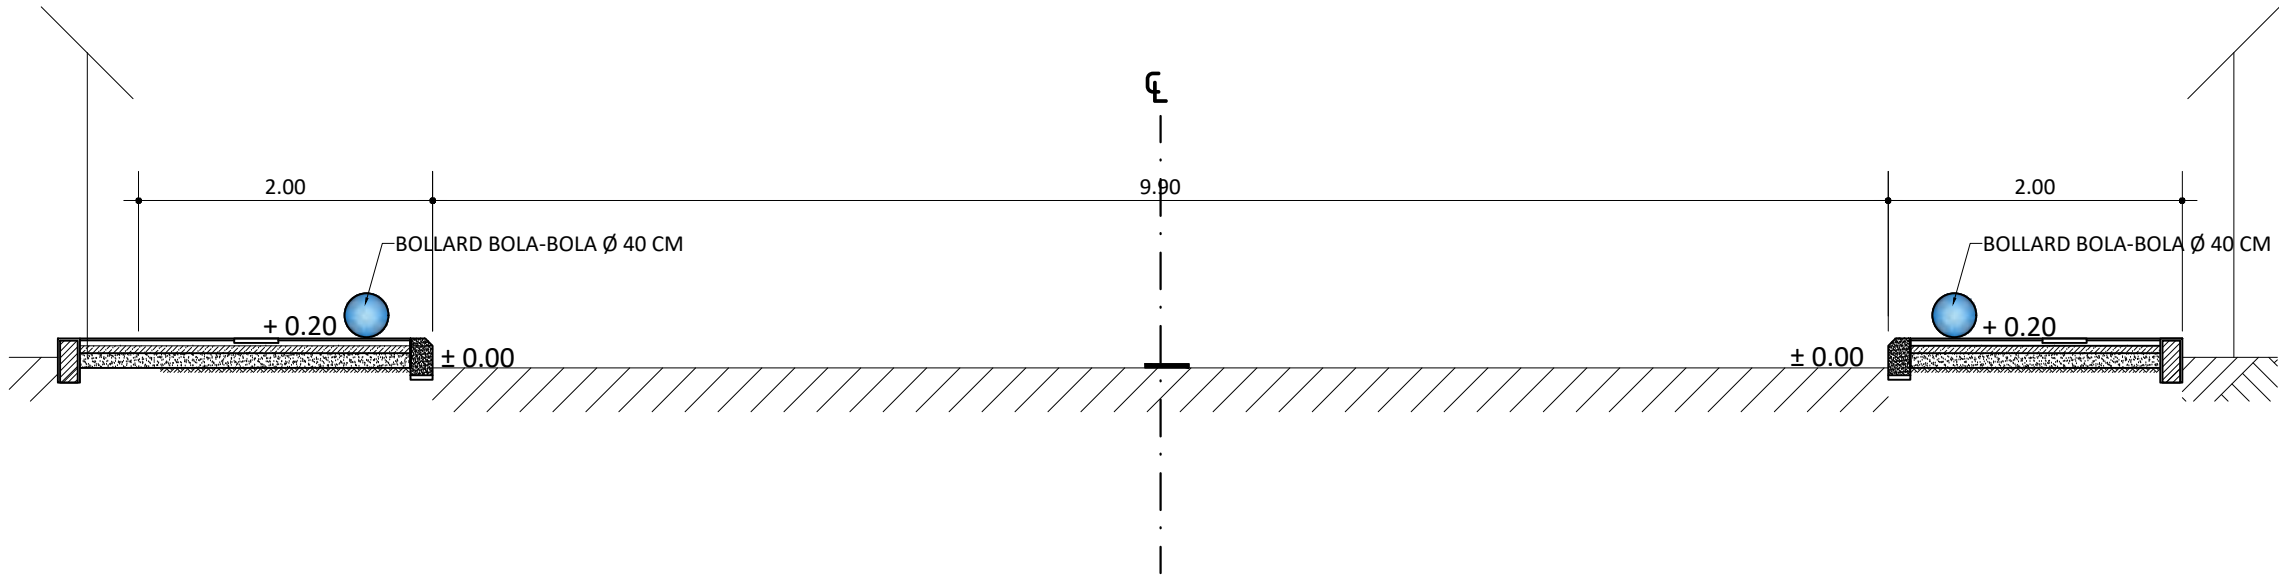



STA 0+800
Skala 1 : 50

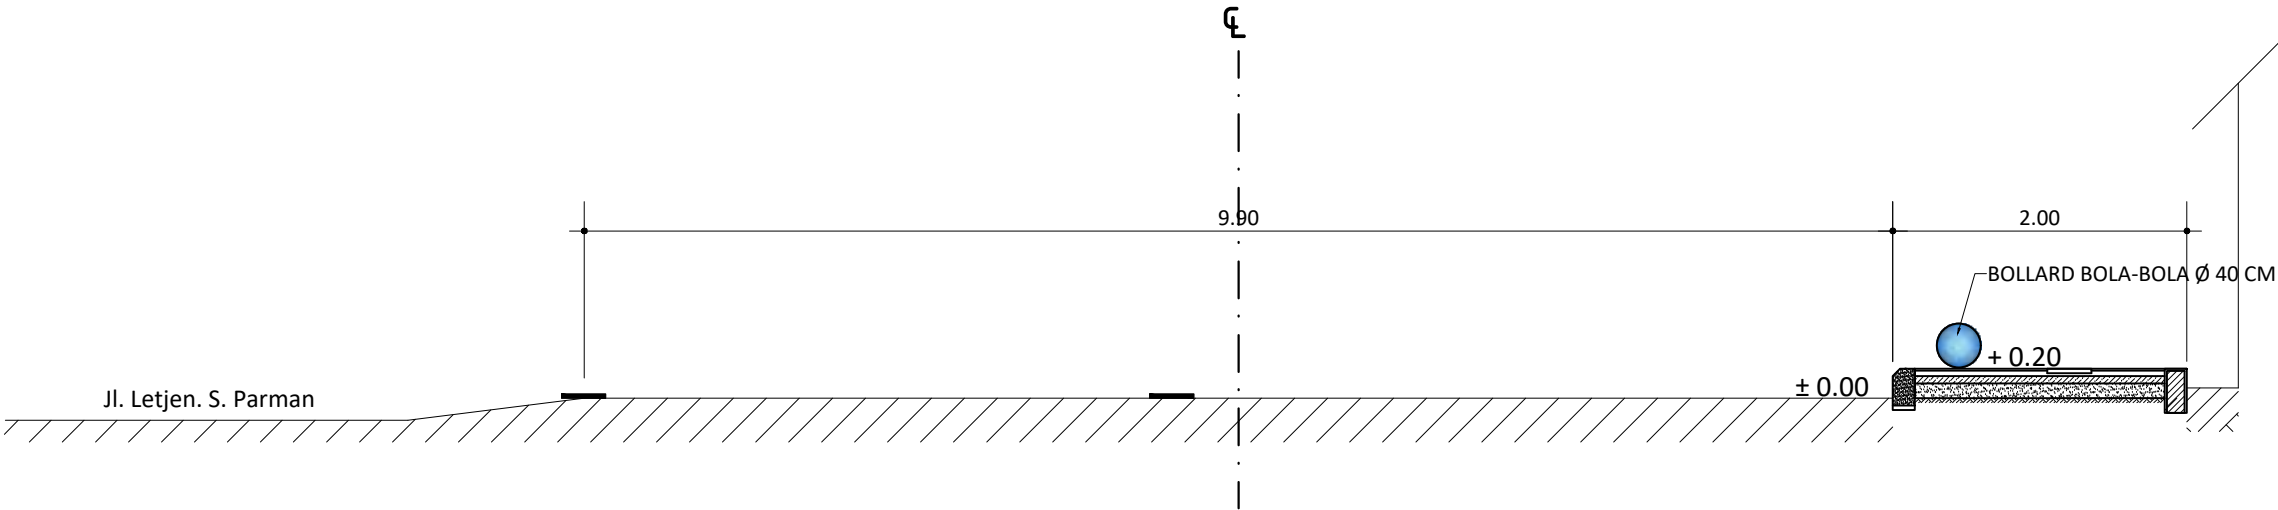


STA 0+900
Skala 1 : 50

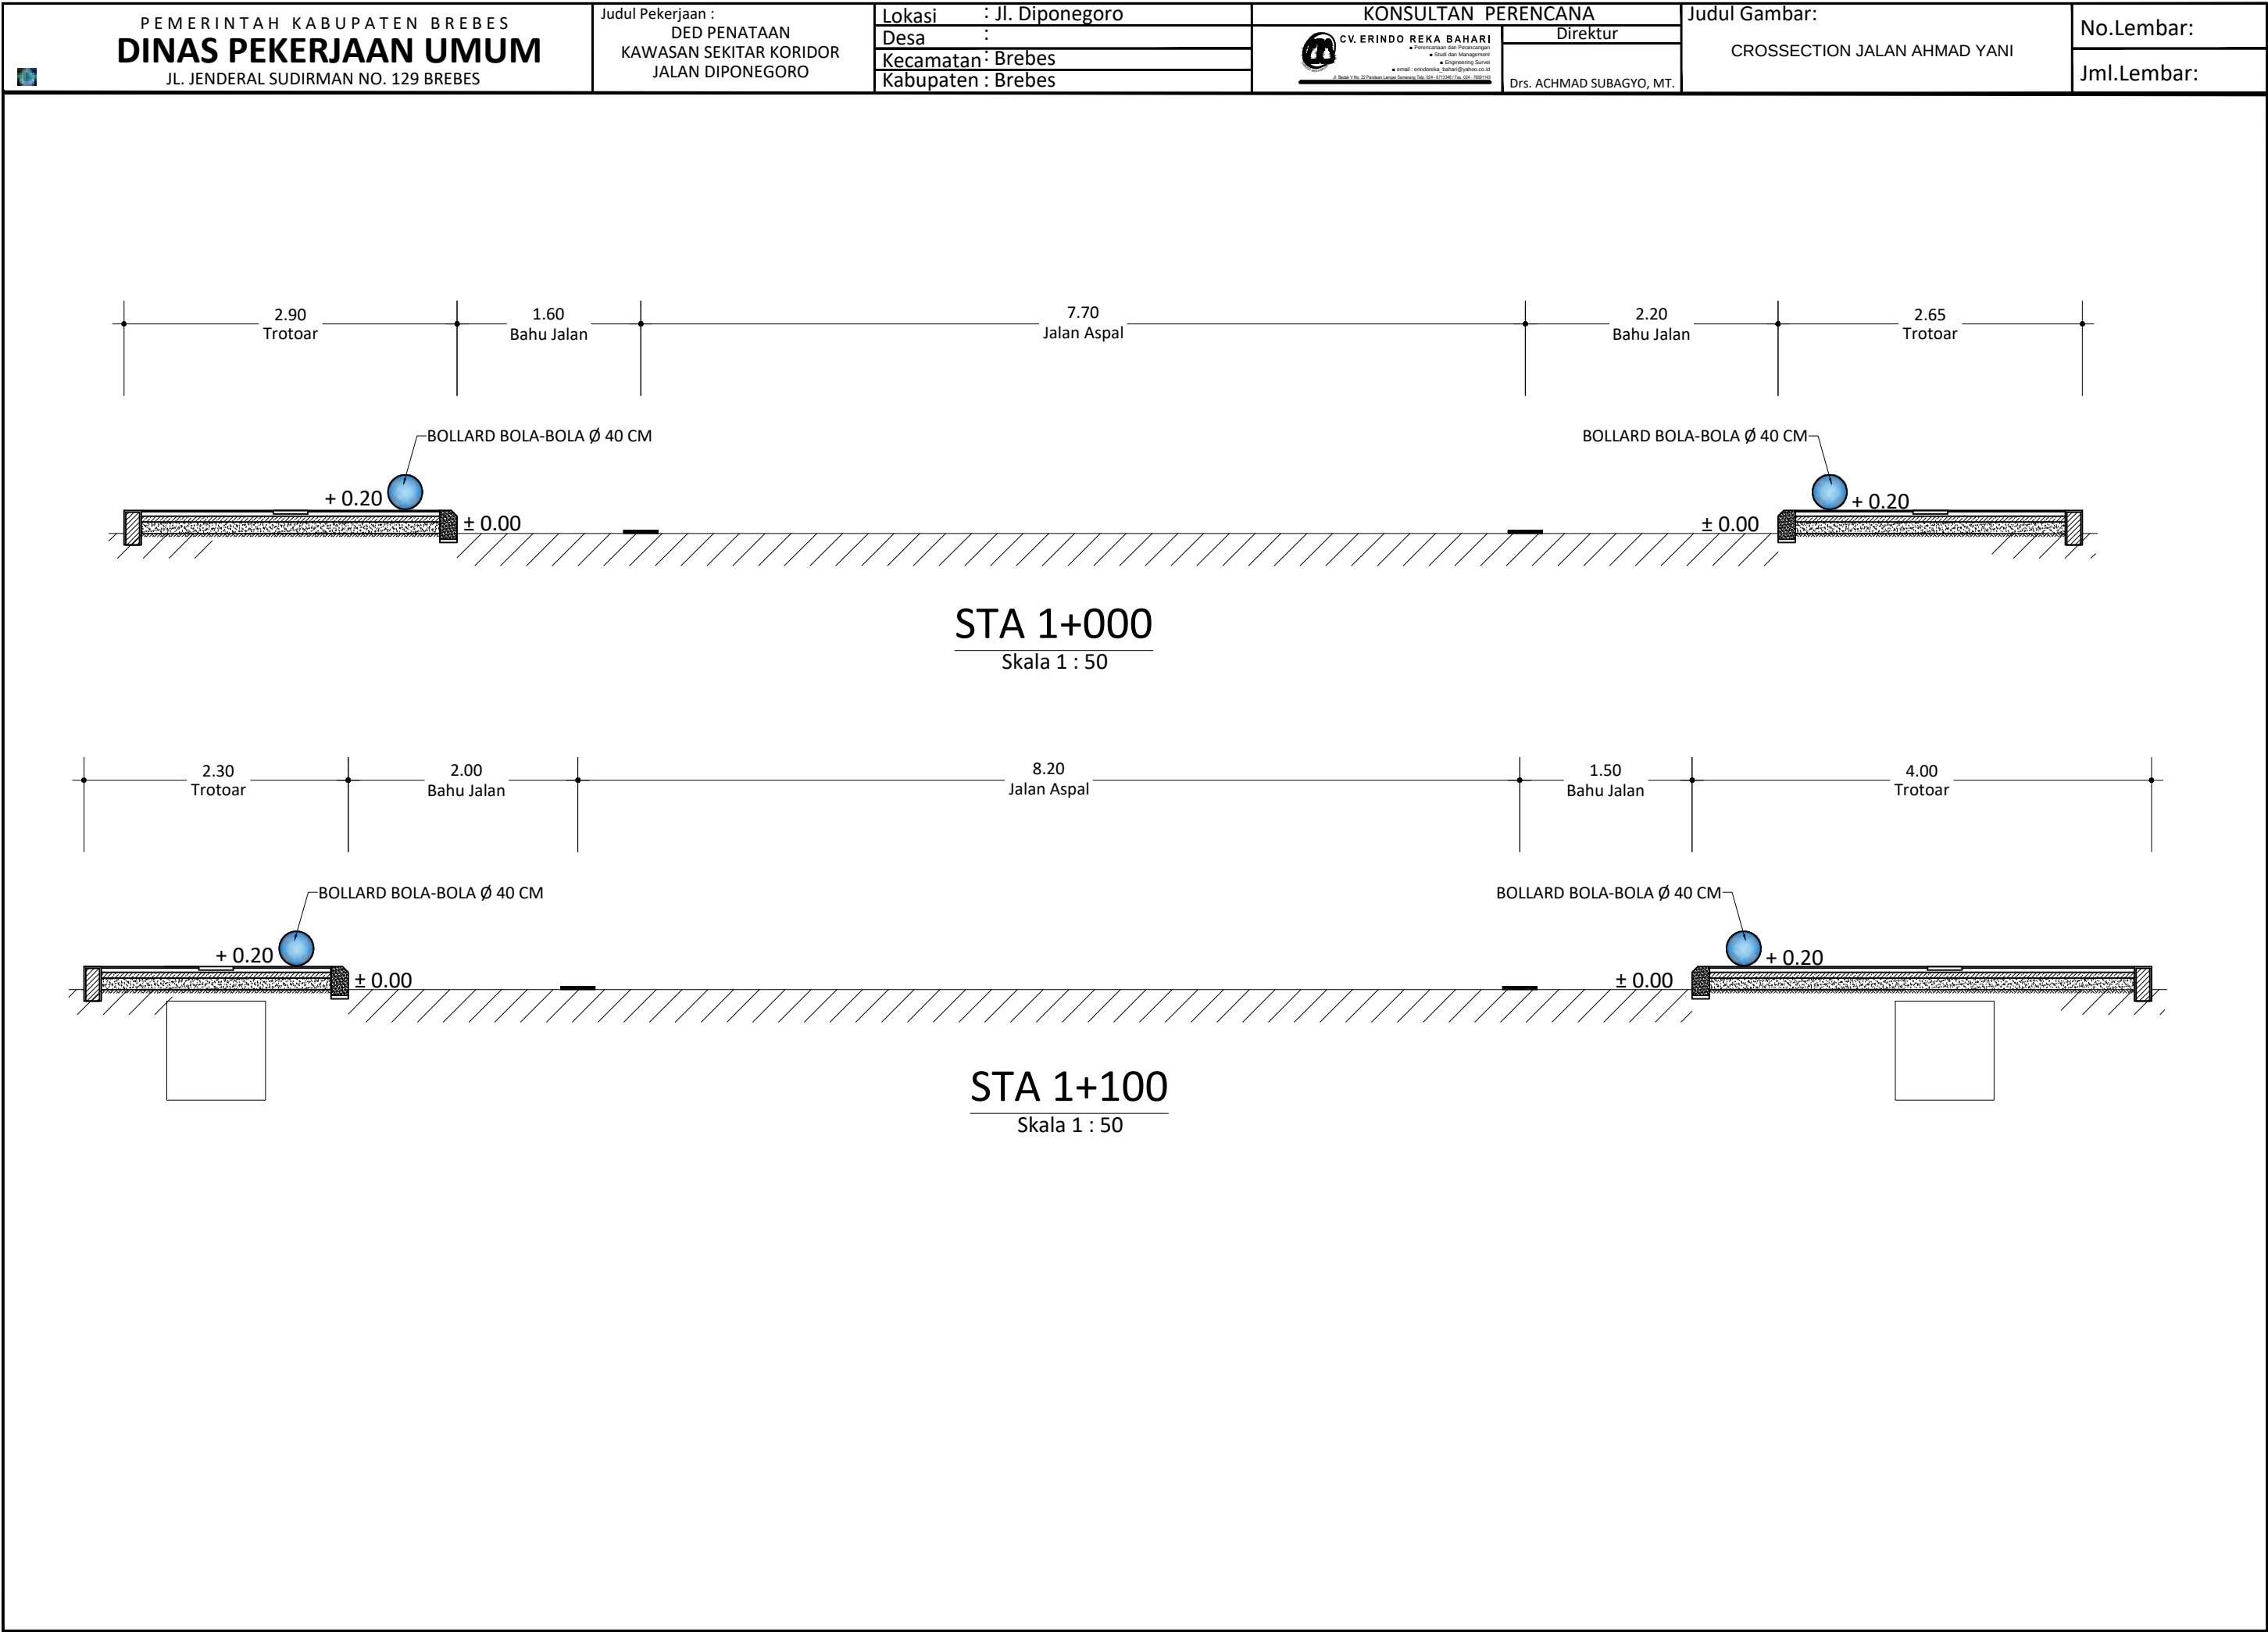


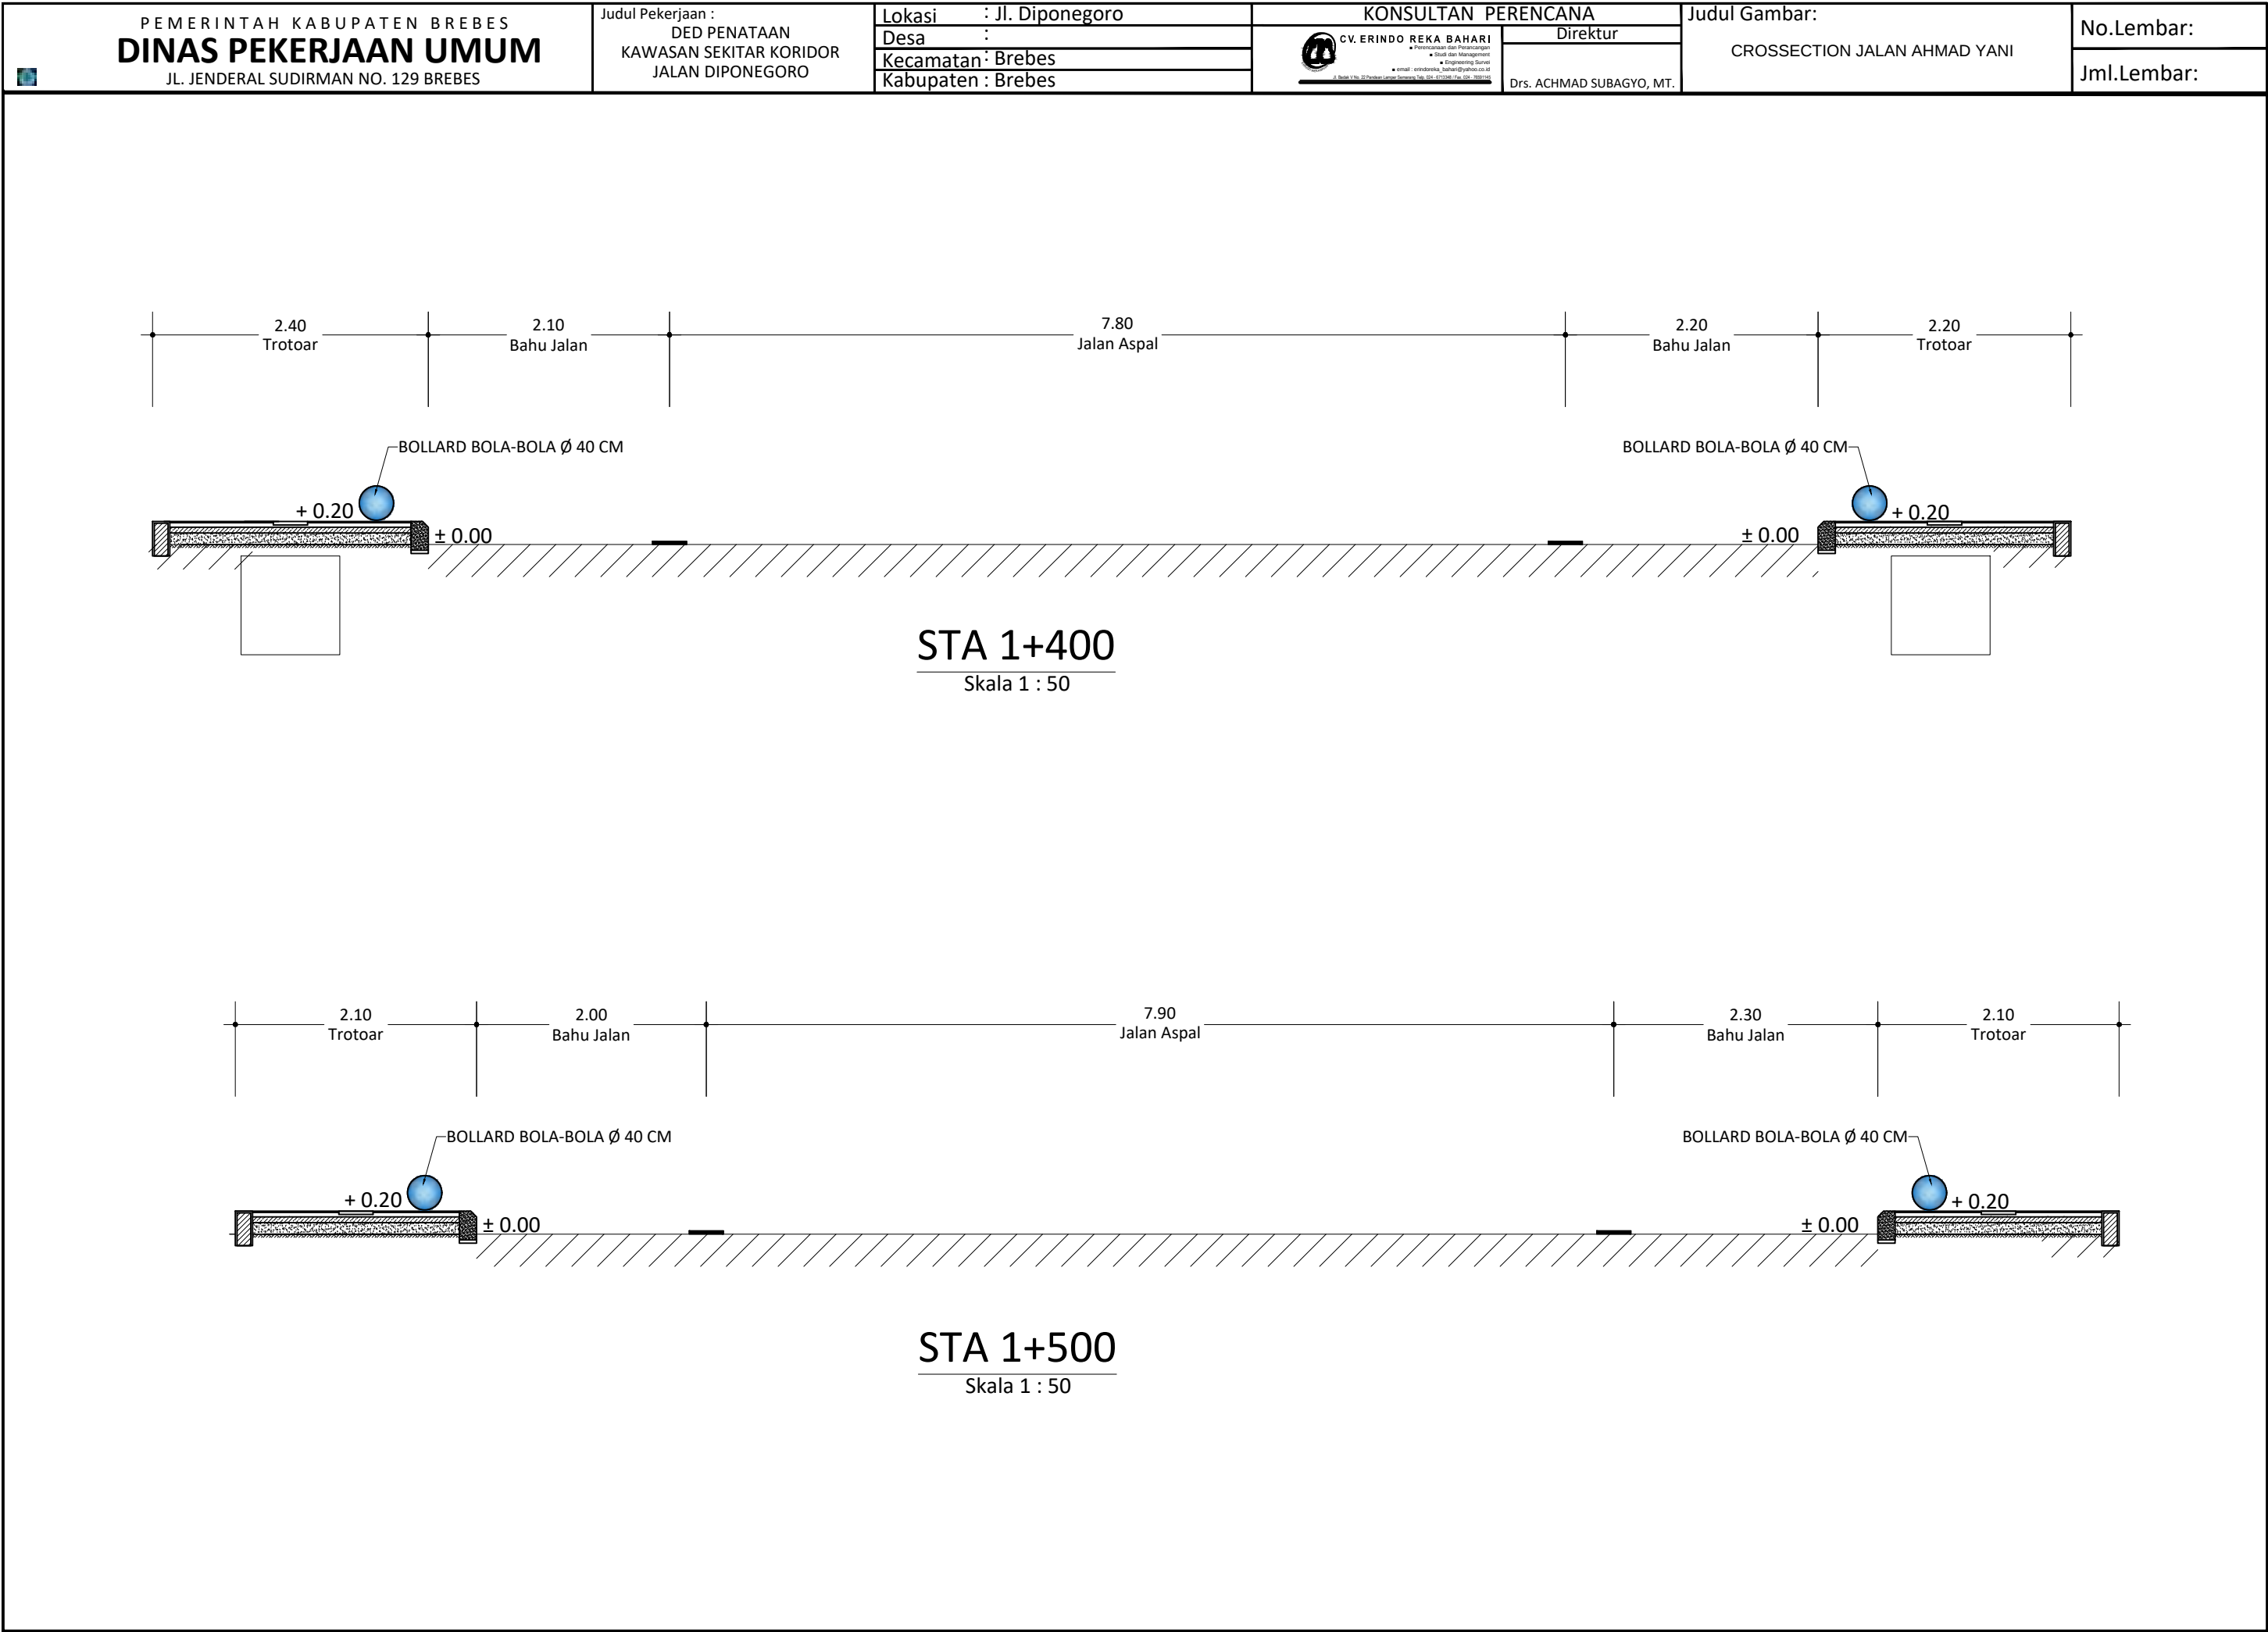

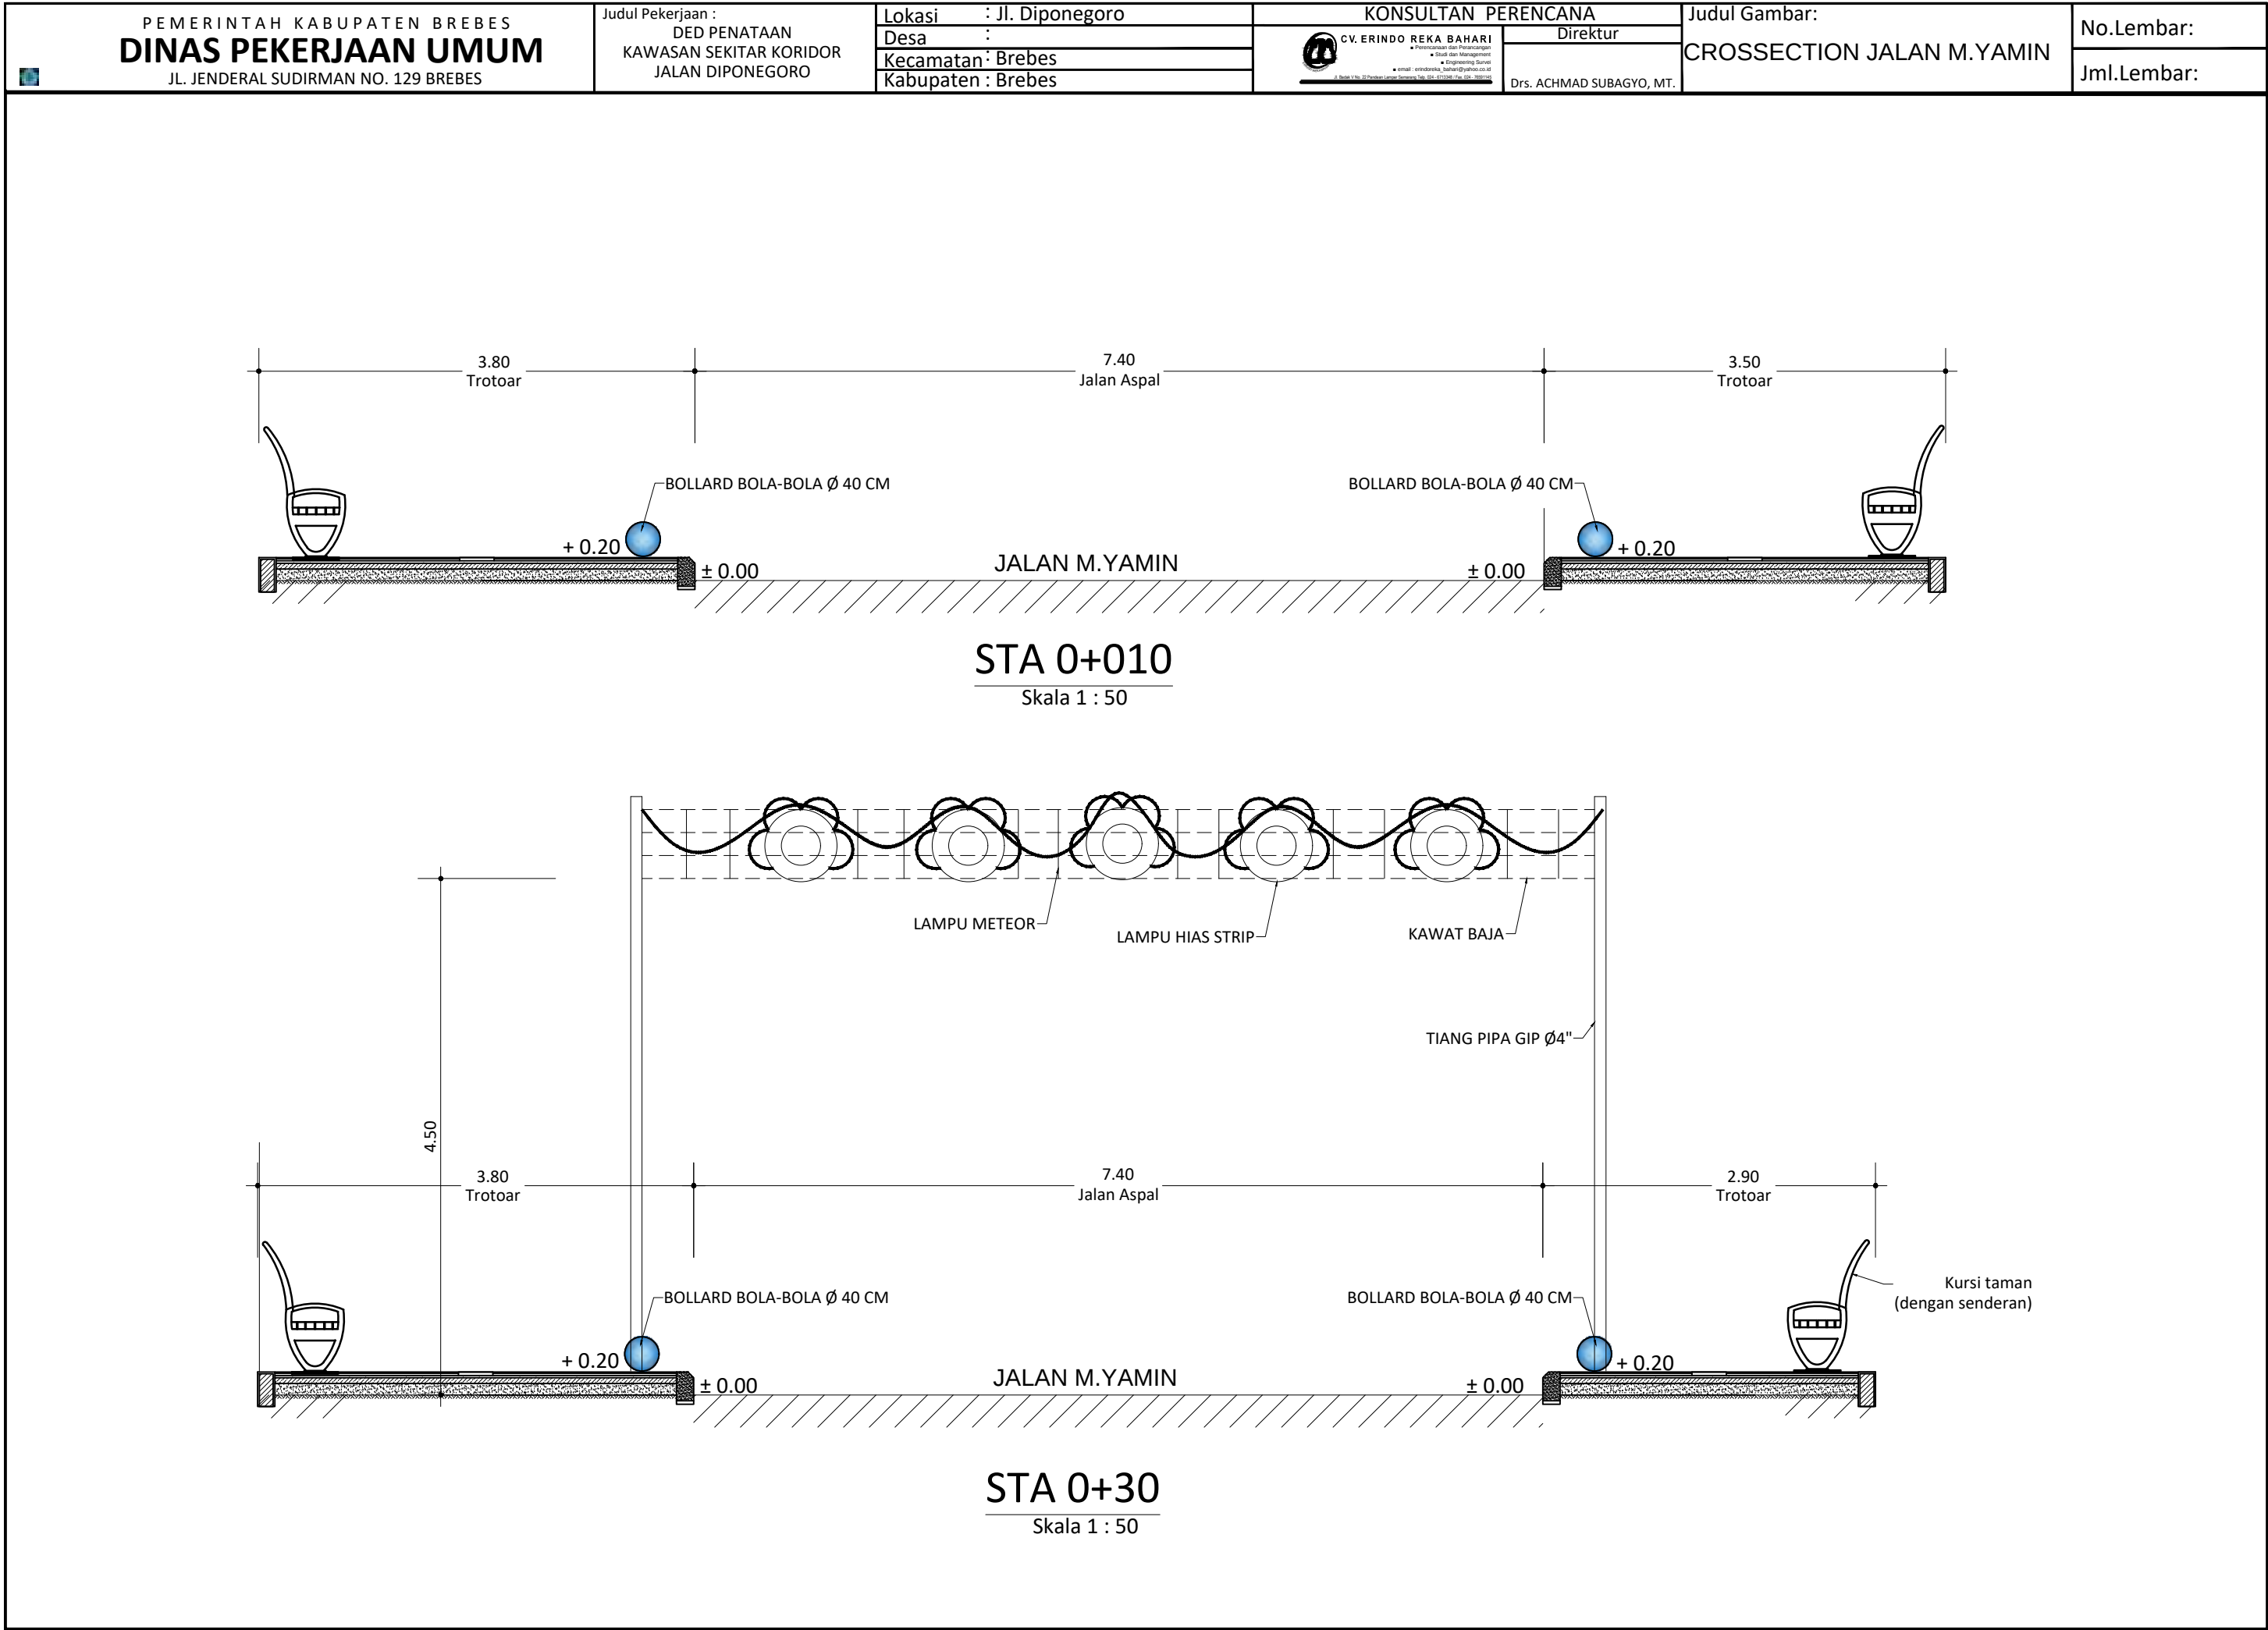


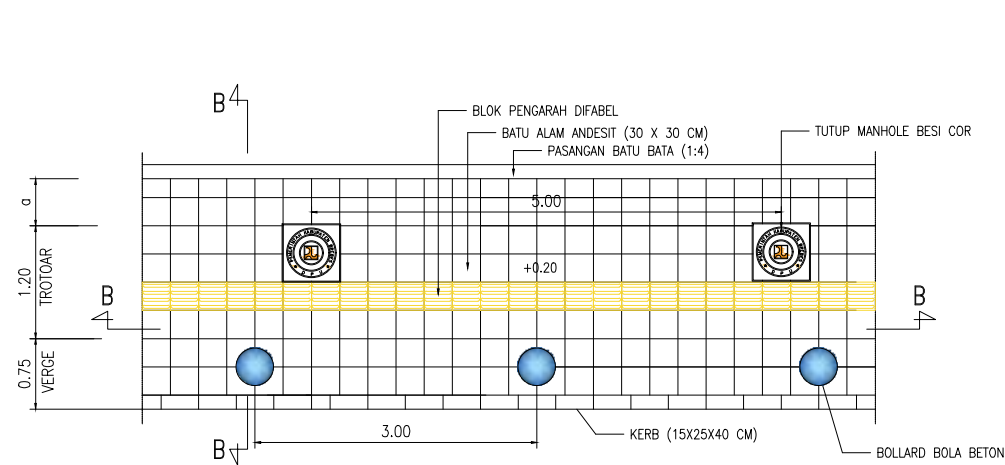


TIPIKAL PEDESTRIAN
TS

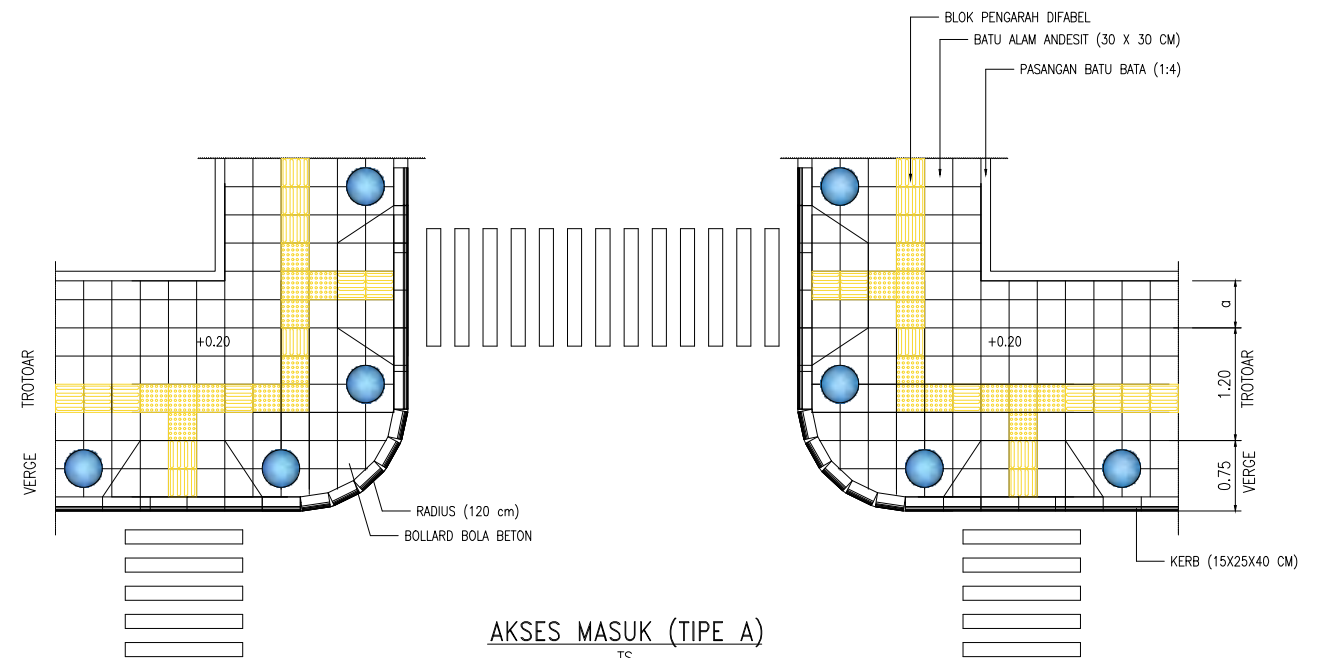


AKSES MASUK (TIPE A)
TS

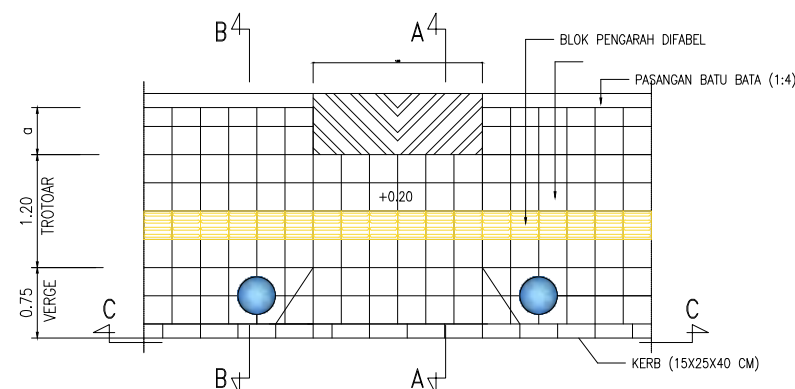


AKSES MASUK (TIPE B)
TS

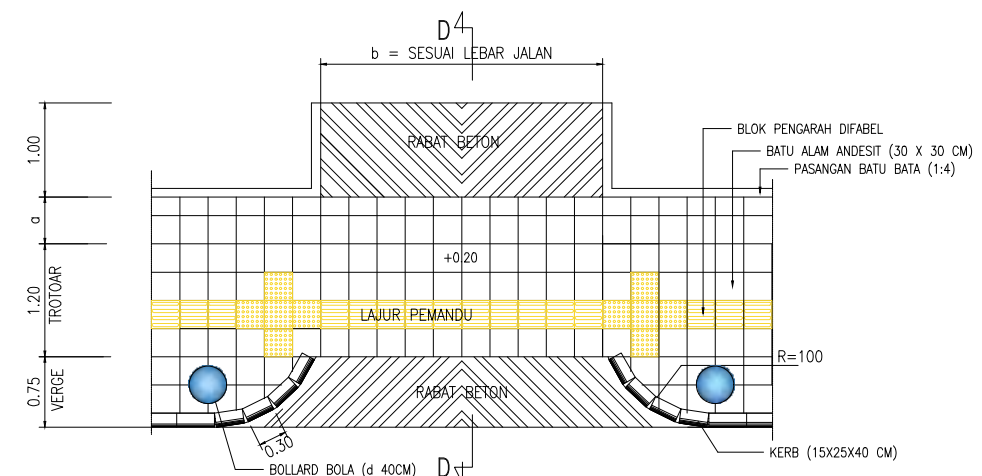


AKSES MASUK (TIPE C)
TS

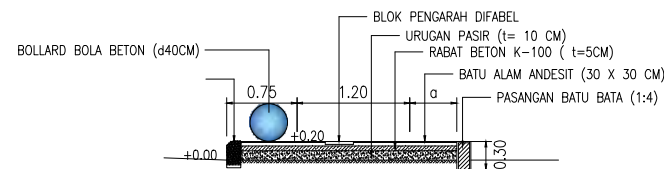


POTONGAN B - B
TS

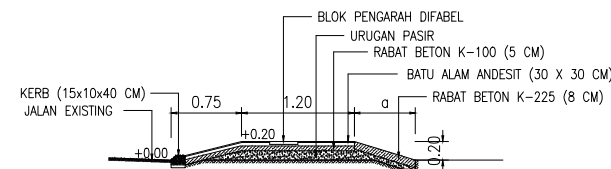

POTONGAN A - A
TS

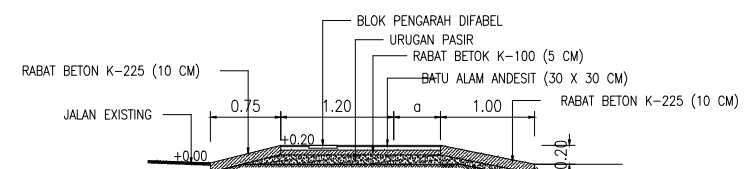


POTONGAN D - D
TS

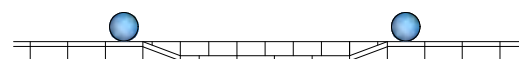


POTONGAN C - C
TS


KETERANGAN:
a = lebar menyesuaikan dengan existing
b = lebar jalan masuk menyesuaikan dengan existing

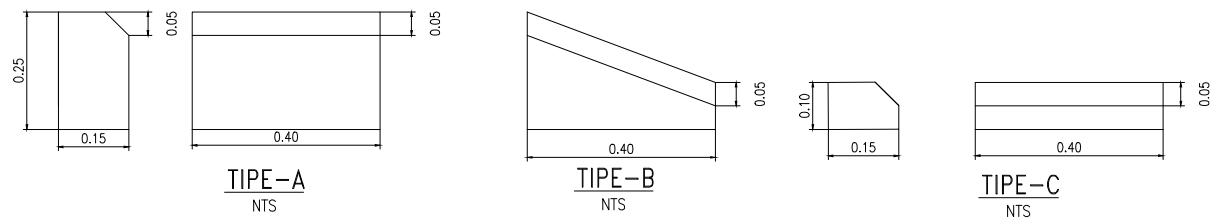


DETAIL STANDAR KERB UNTUK ELEVASI TROTOAR
NTS

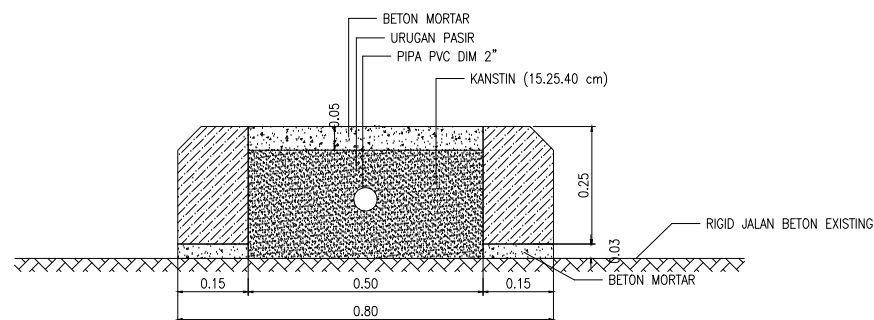


TIPE MEDIAN JALAN
NTS

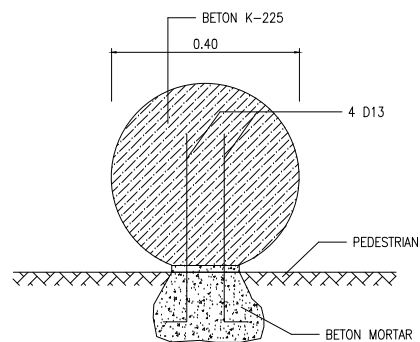

TIPE BOLLARD BOLA
NTS


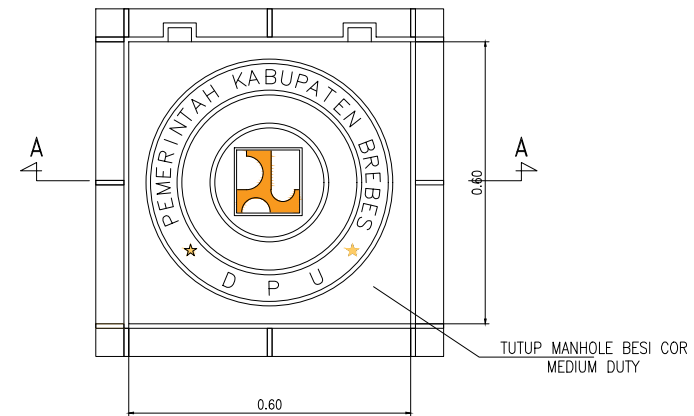


TAMPAK ATAS
NTS

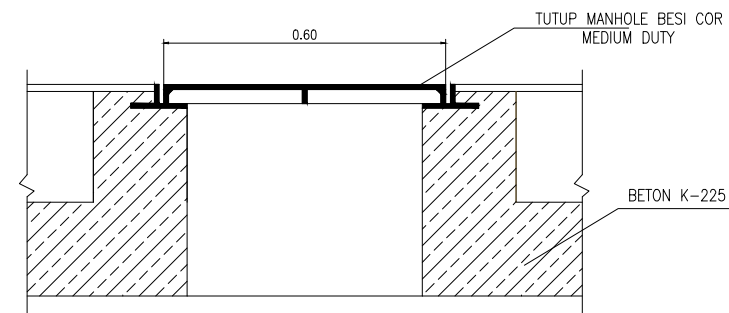


POT A - A
NTS


TUTUP MANHOLE
NTS

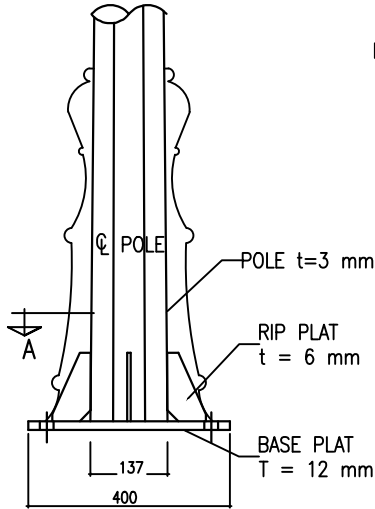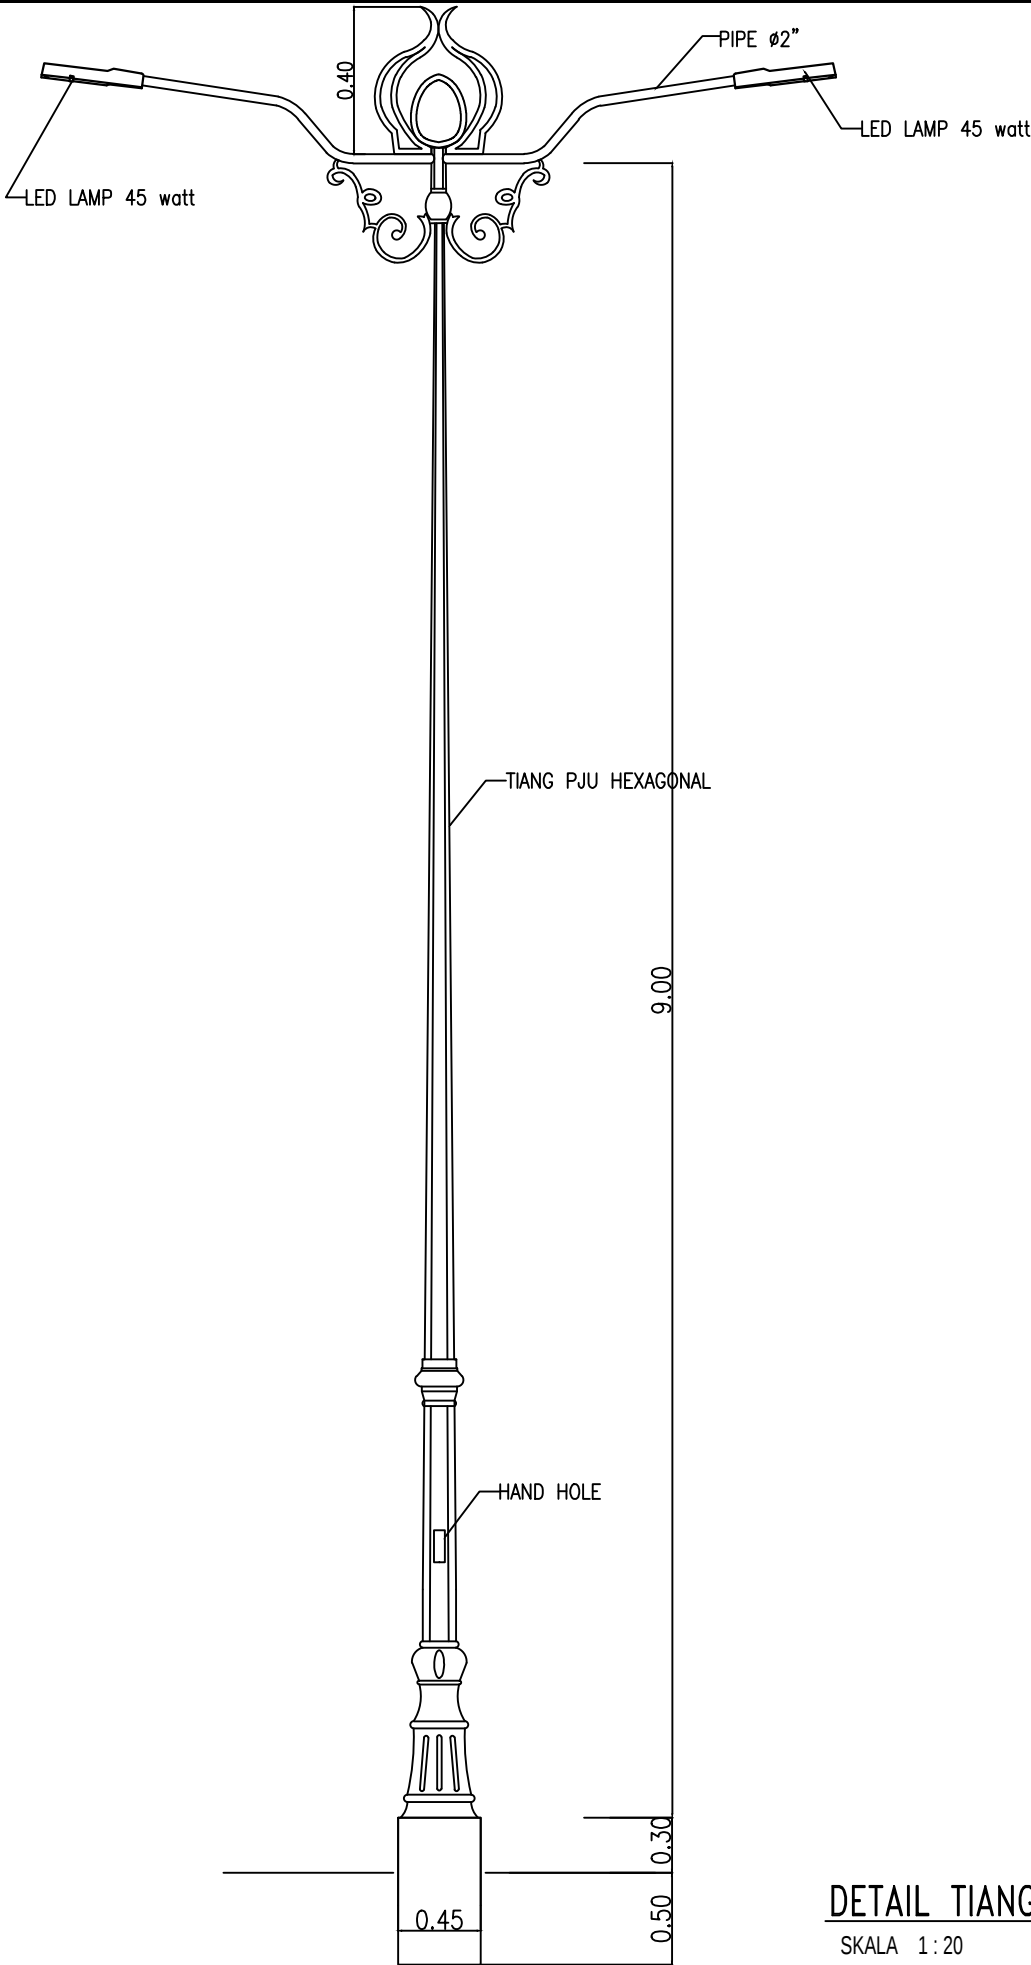


DETAIL - 1

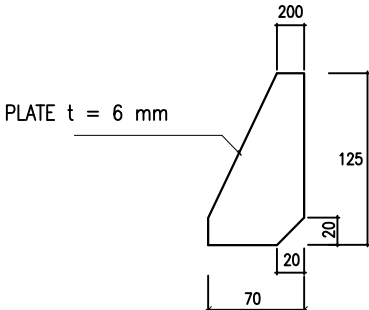


DET. RIP PLATE

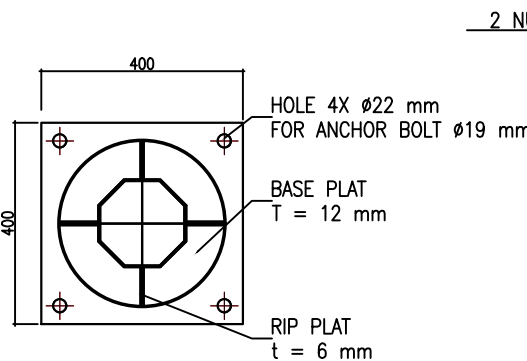


POT. - A

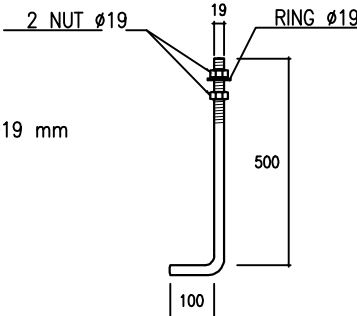


DET. ANCHOR BOLT

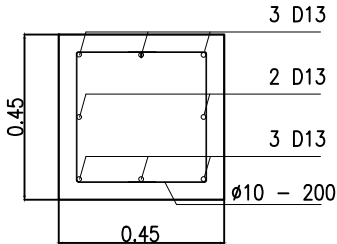

POT. - C

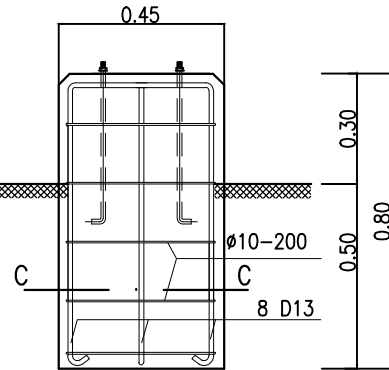

POT. - B

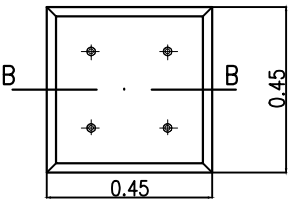


TAMPAK ATAS


DETAIL PONDASI PJU
SKALA 1:10

DETAIL TIANG PJU
SKALA 1:20


 PEMERINTAH KABUPATEN BREBES DINAS PEKERJAAN UMUM JL. JENDERAL SUDIRMAN NO. 129 BREBES	Judul Pekerjaan : DED PENATAAN KAWASAN SEKITAR KORIDOR JALAN DIPONEGORO	Lokasi : Jl. Diponegoro	KONSULTAN PERENCANA		Judul Gambar:	No.Lembar:	
		Desa :	 CV. ERINDO REKA BAHARI • Perencanaan dan Perancangan • Studi dan Manajemen • email : erindoreka_bahari@gmail.com • Brebes 1511 20 Perumahan Liris Brebes Telp. 081-8713281 Fax. 081- 7881141	Direktur		Drs. ACHMAD SUBAGYO, MT.	Jml.Lembar:
		Kecamatan : Brebes					
		Kabupaten : Brebes					
REVITALISASI ALUN ALUN							

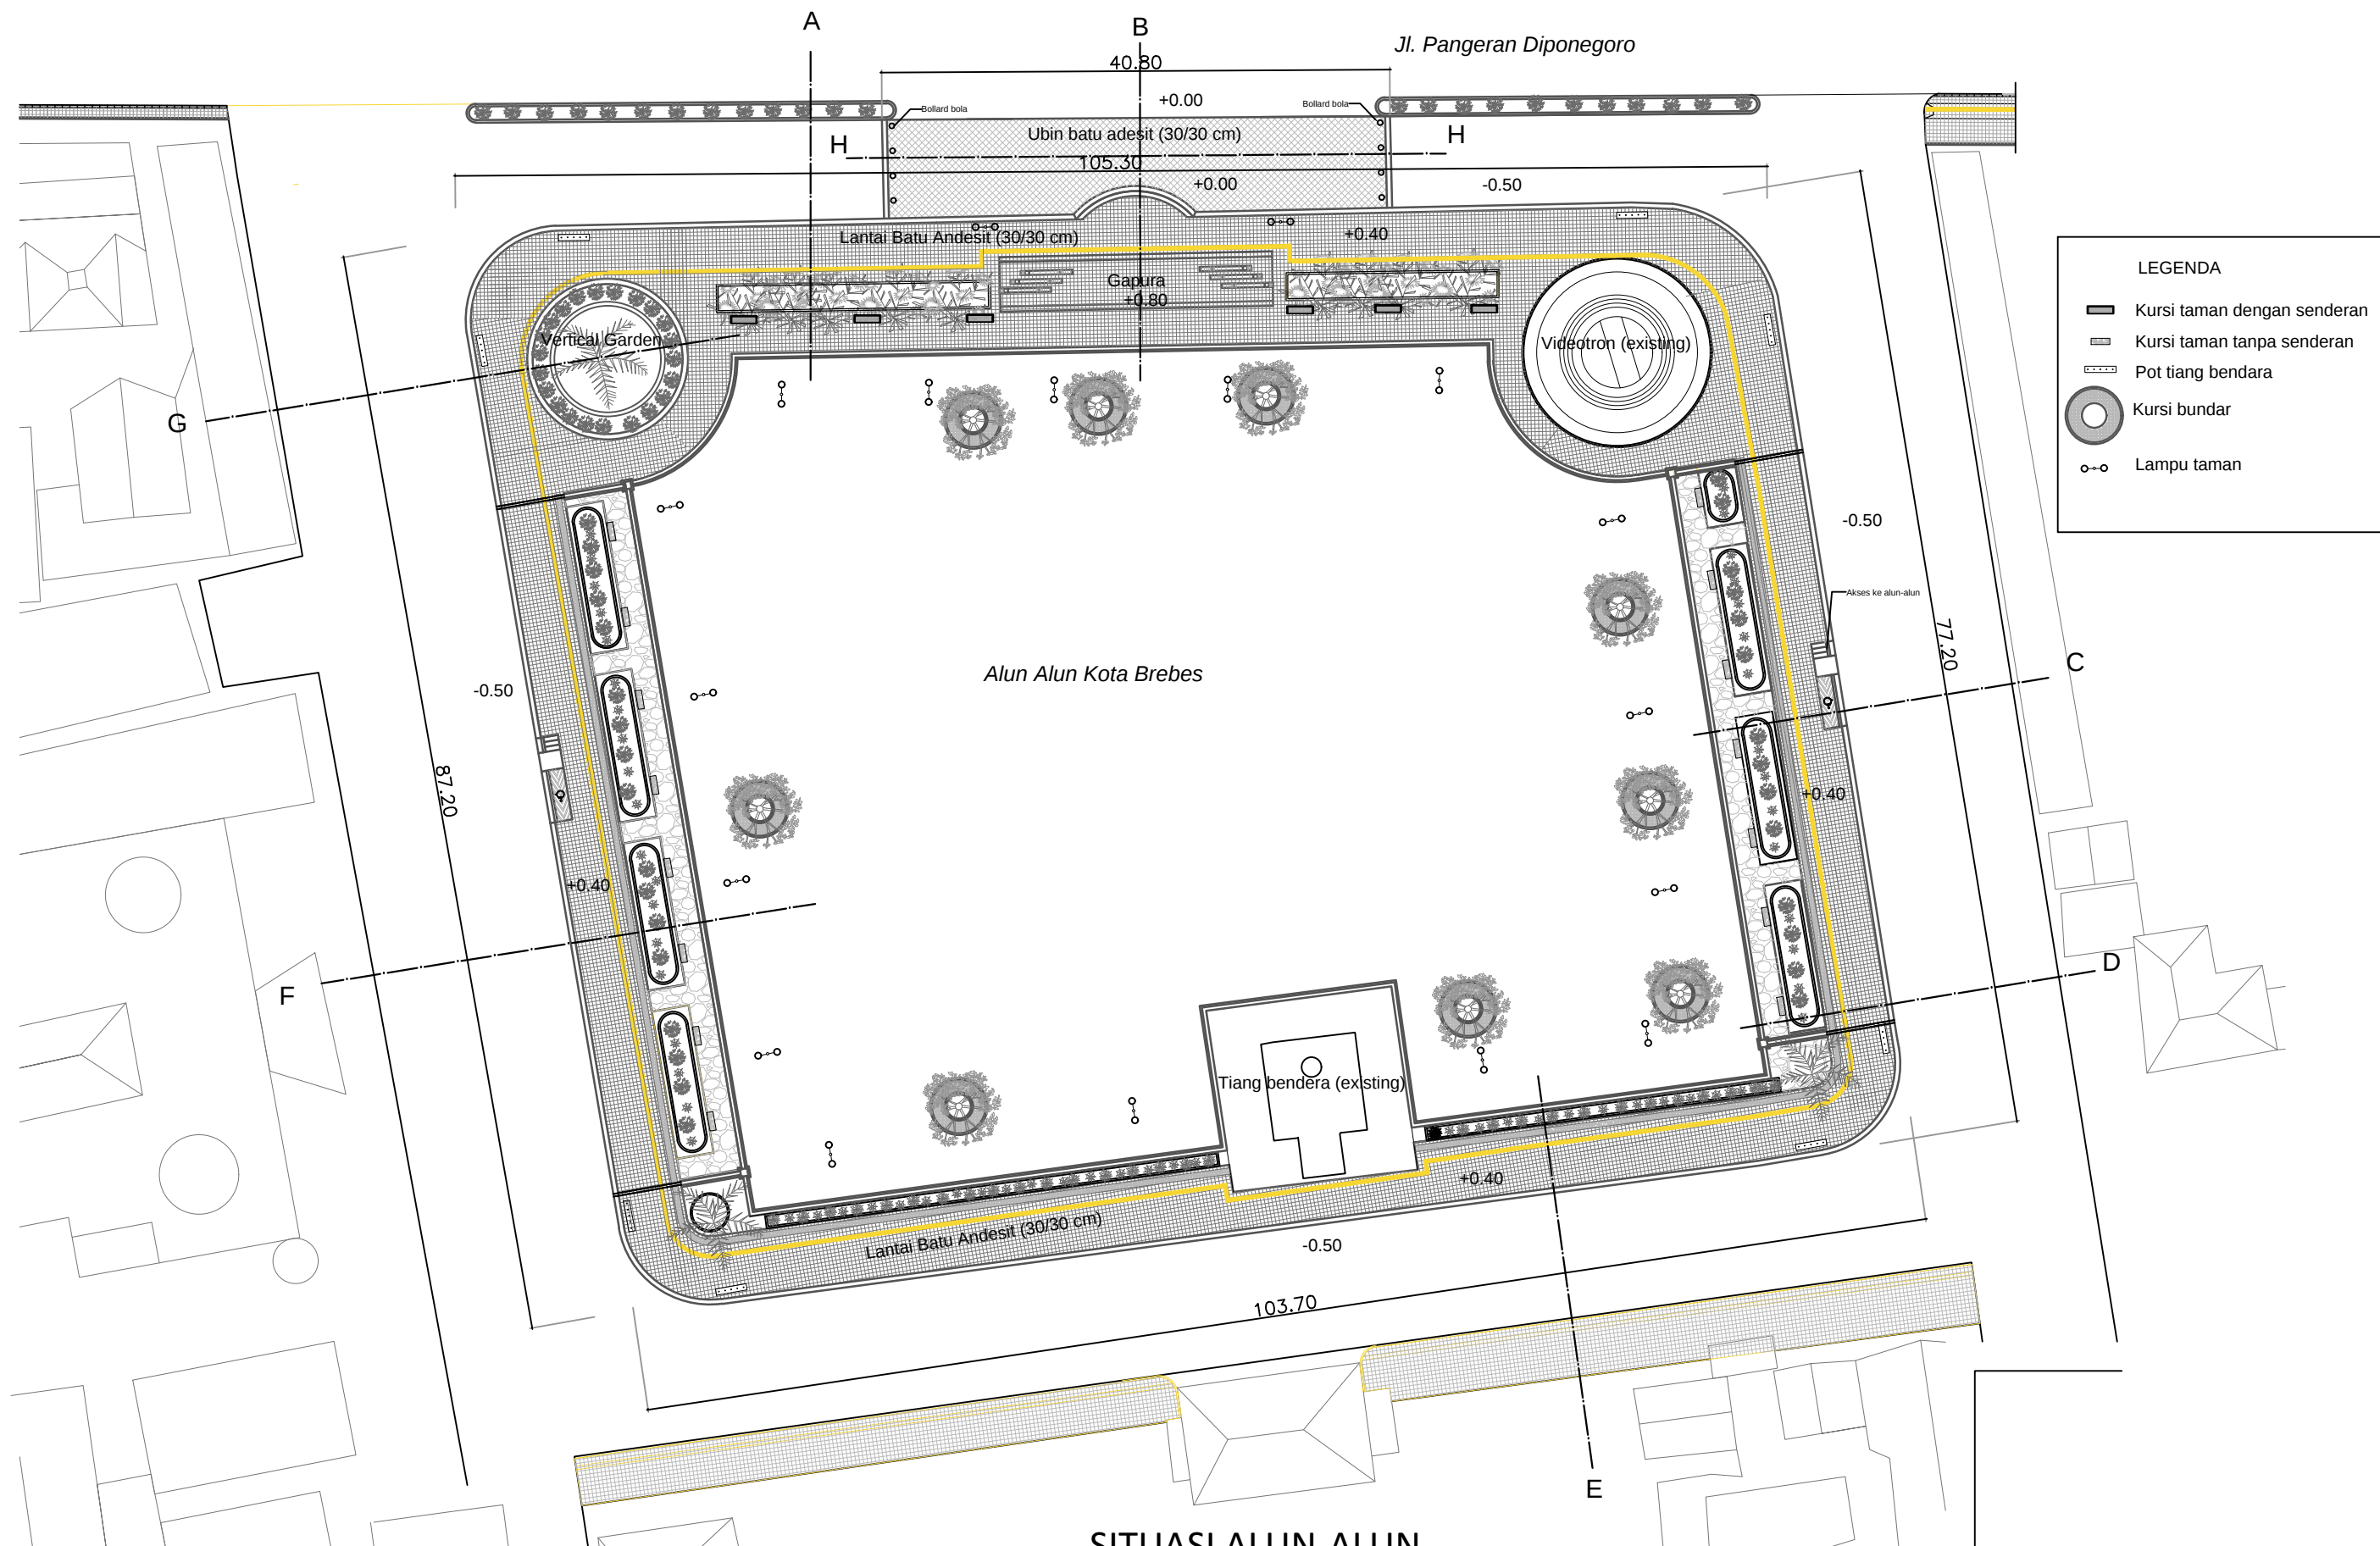


SITUASI ALUN-ALUN
Skala 1 : 500

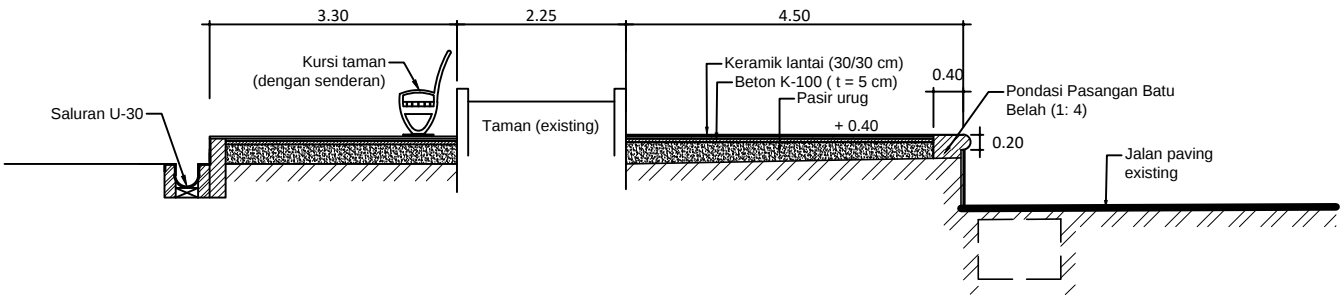


POTONGAN - A
SKALA 1 : 100

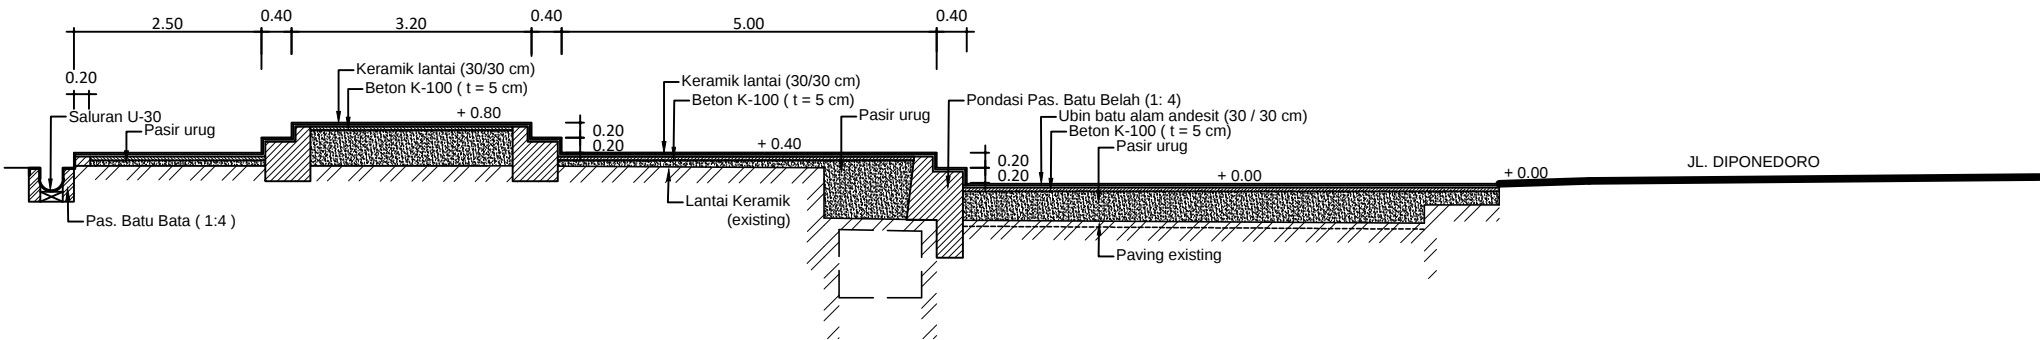


POTONGAN - B
SKALA 1 : 100

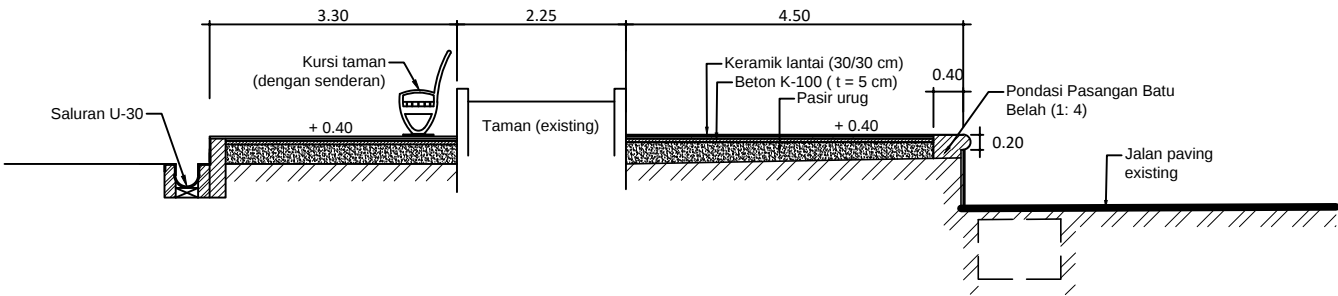


POTONGAN - A
SKALA 1 : 100

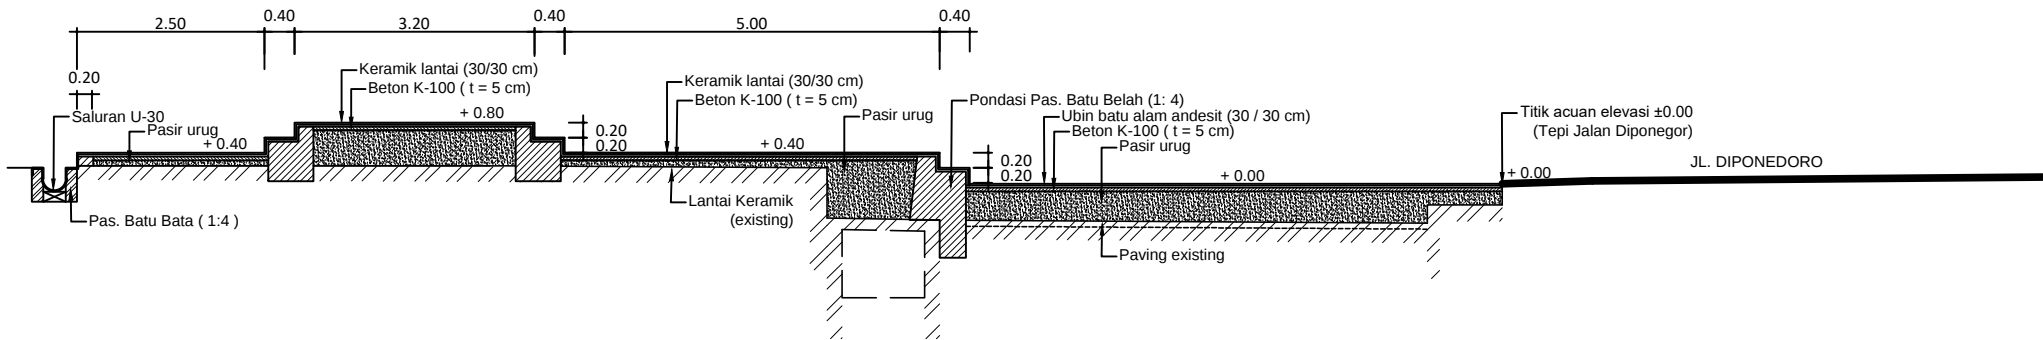


POTONGAN - B
SKALA 1 : 100

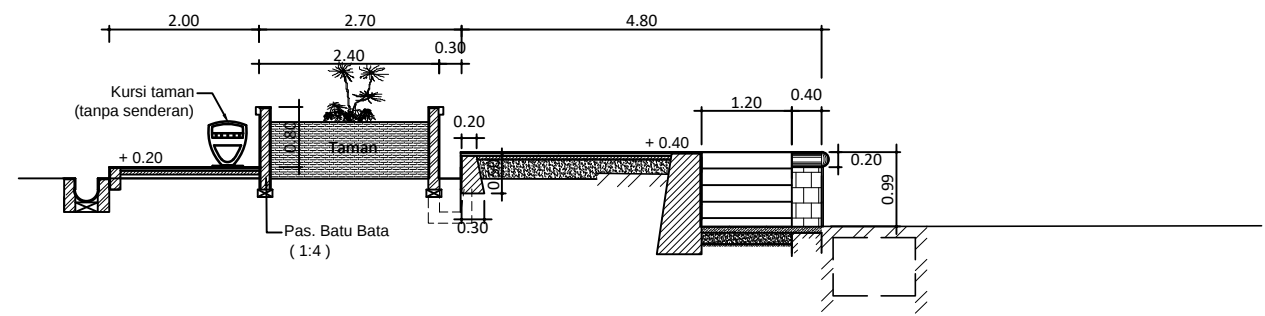


POTONGAN - C
SKALA 1 : 100

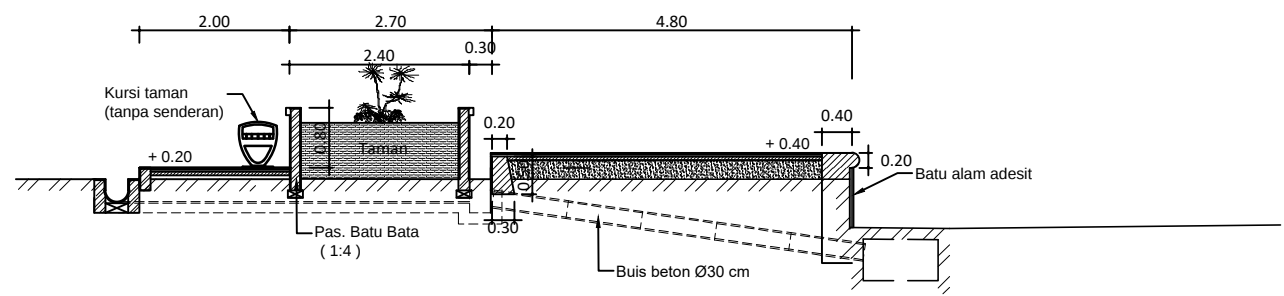

POTONGAN - D
SKALA 1 : 100

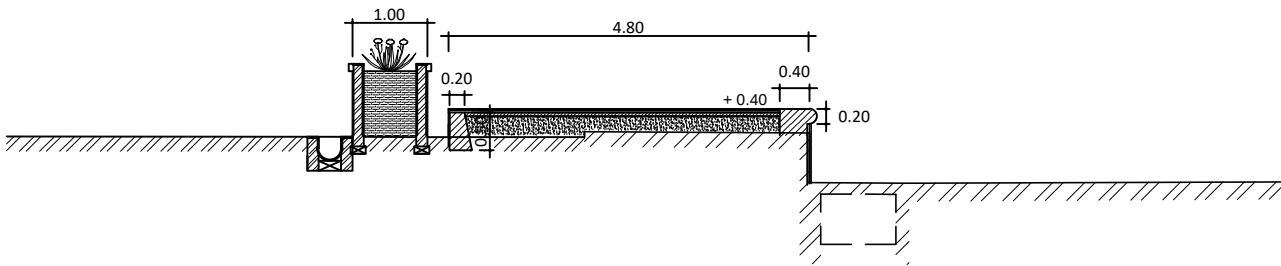

POTONGAN - E
SKALA 1 : 100

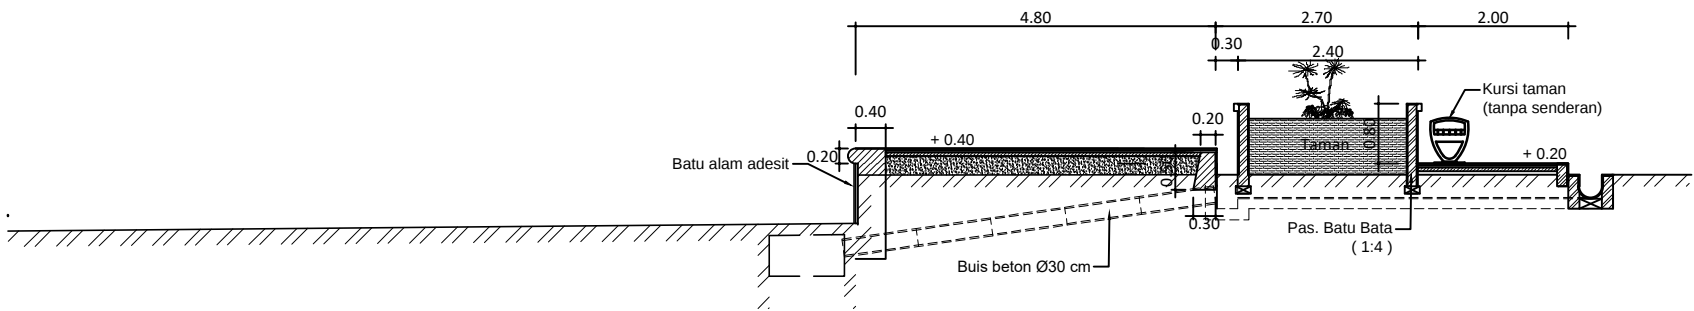

POTONGAN - F
SKALA 1 : 100



Judul Pekerjaan :
DED PENATAAN
KAWASAN SEKITAR KORIDOR
JALAN DIPONEGORO

Lokasi	: Jl. Diponegoro
Desa	:
Kecamatan	: Brebes
Kabupaten	: Brebes

KONSULTAN PERENCANA



CV. ERINDO REKA BAHARI
 ■ Perencanaan dan Perancangan
 ■ Studi dan Management
 ■ Engineering Survei
 ■ email : erindoreka_bahari@yahoo.co.id
 Jl. Redik V No. 22 Pandean Lamer Semarang Telp. 024 - 6733348 / Fax 024 - 3909158


Direktur

Drs. ACHMAD SUBAGYO, MT.


Judul Gambar:
POTONGAN MELINTANG
PEDESTRIAN ALUN-ALUN

No.Lembar:

Jml.Lembar:

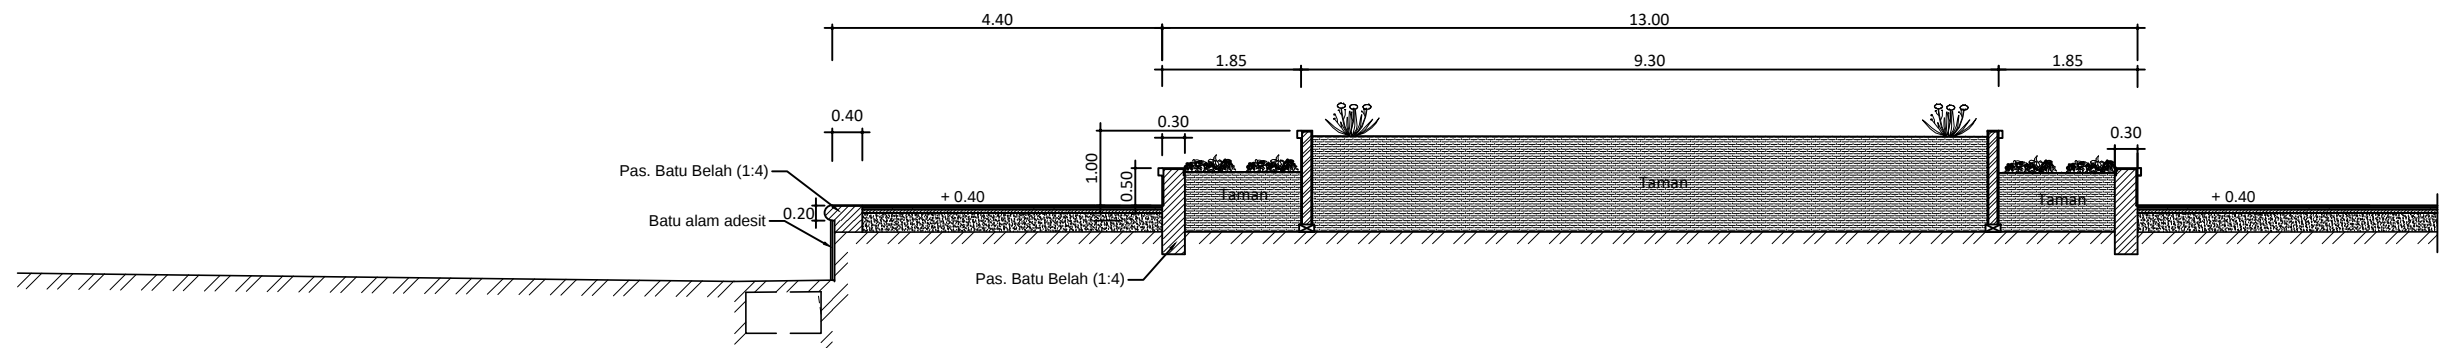

POTONGAN - G
SKALA 1 : 100

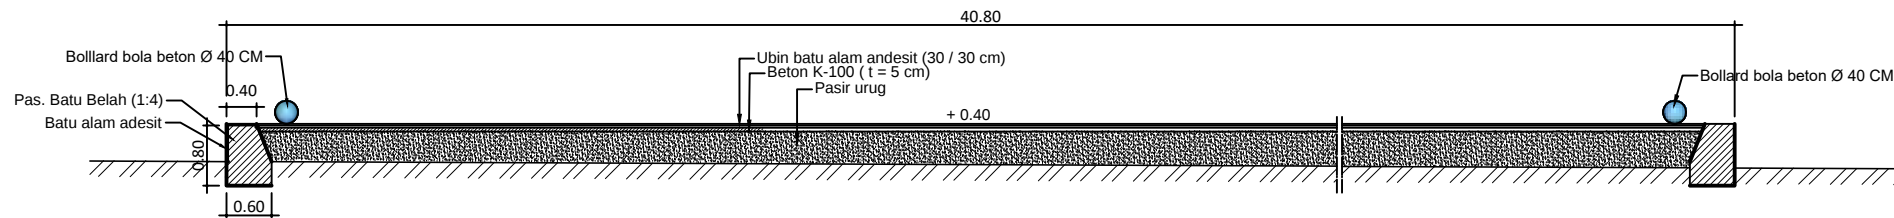

POTONGAN - H

SKALA 1 : 100



Judul Pekerjaan :
DED PENATAAN
KAWASAN SEKITAR KORIDOR
JALAN DIPONEGORO

Lokasi	: Jl. Diponegoro
Desa	:
Kecamatan	: Brebes
Kabupaten	: Brebes

KONSULTAN PERENCANA



CV. ERINDO REKA BAHARI

- Perencanaan dan Perancangan
- Studi dan Management
- Engineering Survey
- email : erindoreka_bahari@yahoo.co.id

Rafiki V No. 22 Pandean Lempur Semarang Telp. 024 - 6793348 / Fax. 024 - 7809146

Direktur


Drs. ACHMAD SUBAGYO, MT.

Judul Gambar:


TIPE PEDESTRIAN ALUN – ALUN

No.Lembar:


Jml.Lembar:

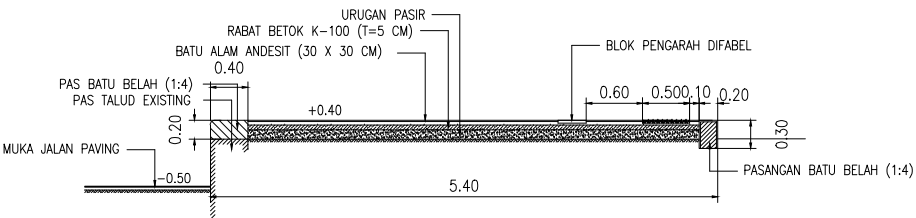


POTONGAN A – A

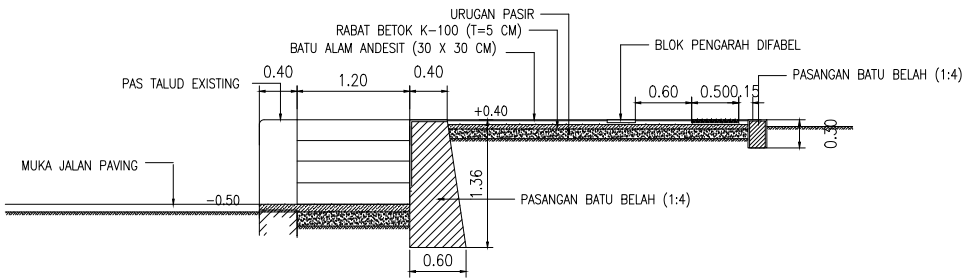


POTONGAN B – B

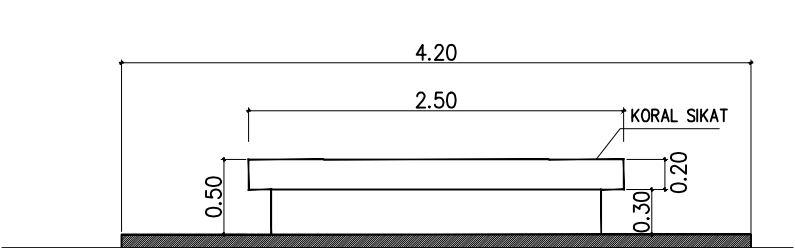


TAMPAK BANGKU BUNDAR
SKALA 1 : 50

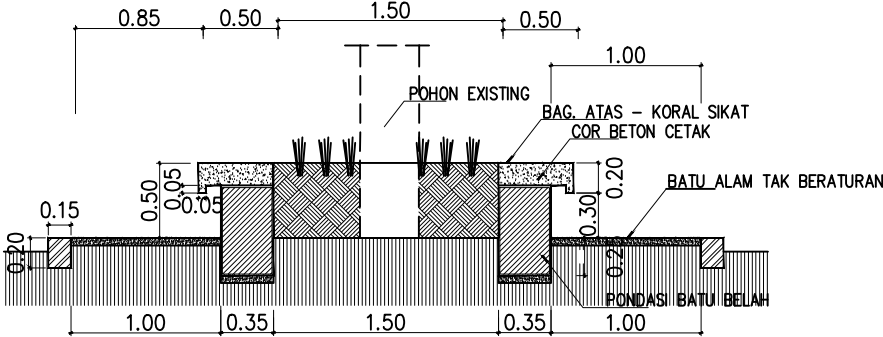

POTONGAN A - A
SKALA 1 : 50

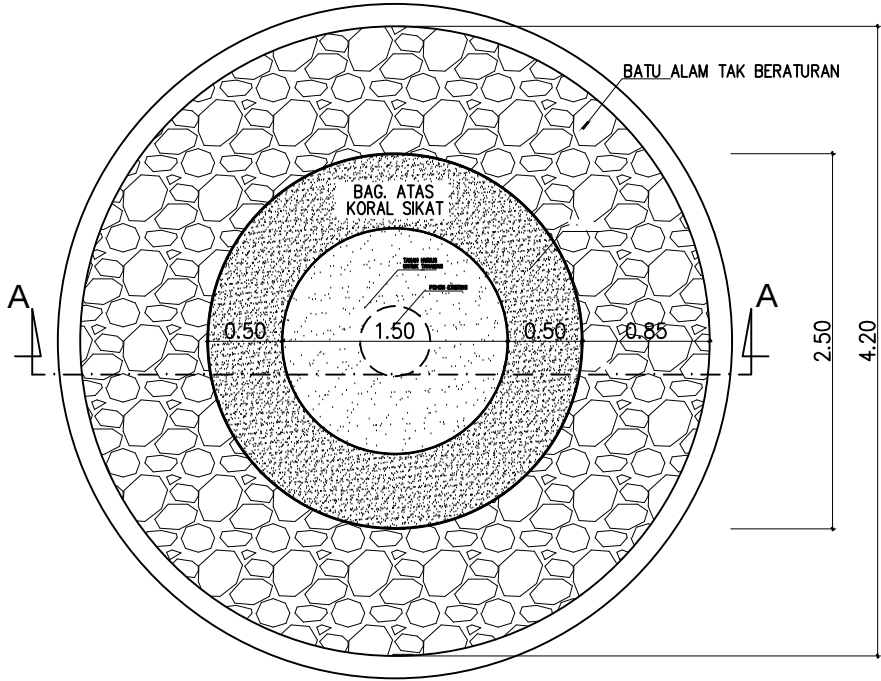

DENAH BANGKU BUNDAR
SKALA 1 : 50

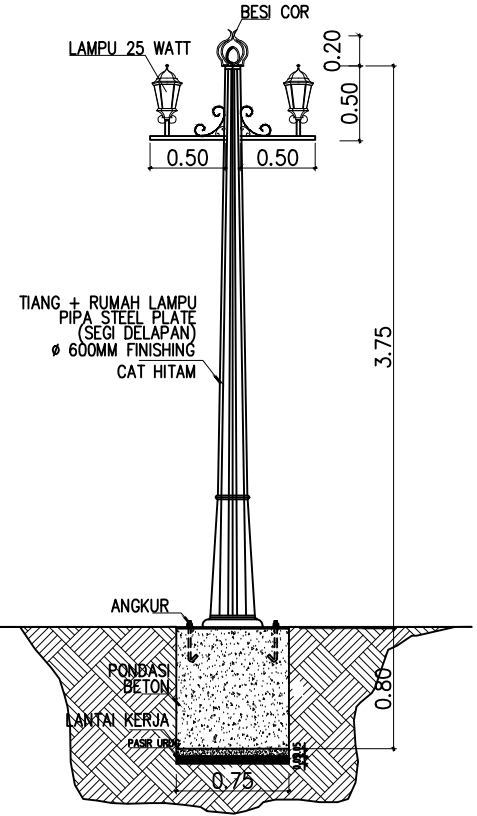

TAMPAK LAMPU TAMAN
SKALA 1 : 50

 PEMERINTAH KABUPATEN BREBES DINAS PEKERJAAN UMUM JL. JENDERAL SUDIRMAN NO. 129 BREBES	Judul Pekerjaan : DED PENATAAN KAWASAN SEKITAR KORIDOR JALAN DIPONEGORO	Lokasi : Jl. Diponegoro	KONSULTAN PERENCANA		Judul Gambar:	No.Lembar:	
		Desa :	 CV. ERINDO REKA BAHARI • Perencanaan dan Perancangan • Studi dan Manajemen • email : erindoreka_bahari@gmail.com • Jl. Bulek V No. 29 Pabelan (Lamp. Bawang) Telp. 081-8713288 Fax. 081- 7881141	Direktur		Drs. ACHMAD SUBAGYO, MT.	Jml.Lembar:
		Kecamatan : Brebes					
		Kabupaten : Brebes					

GAPURA ALUN ALUN



PEMERINTAH KABUPATEN BREBES
DINAS PEKERJAAN UMUM
JL. JENDERAL SUDIRMAN NO. 129 BREBES

Judul Pekerjaan :
DED PENATAAN
KAWASAN SEKITAR KORIDOR
JALAN DIPONEGORO


Lokasi : Jl. Diponegoro
Desa :
Kecamatan : Brebes
Kabupaten : Brebes

KONSULTAN PERENCANA
CV. ERINDO REKA BAHARI
Direktur
Drs. ACHMAD SUBAGYO, MT.




Judul Gambar:
GAPURA ALUN-ALUN


No.Lembar:

Jml.Lembar:

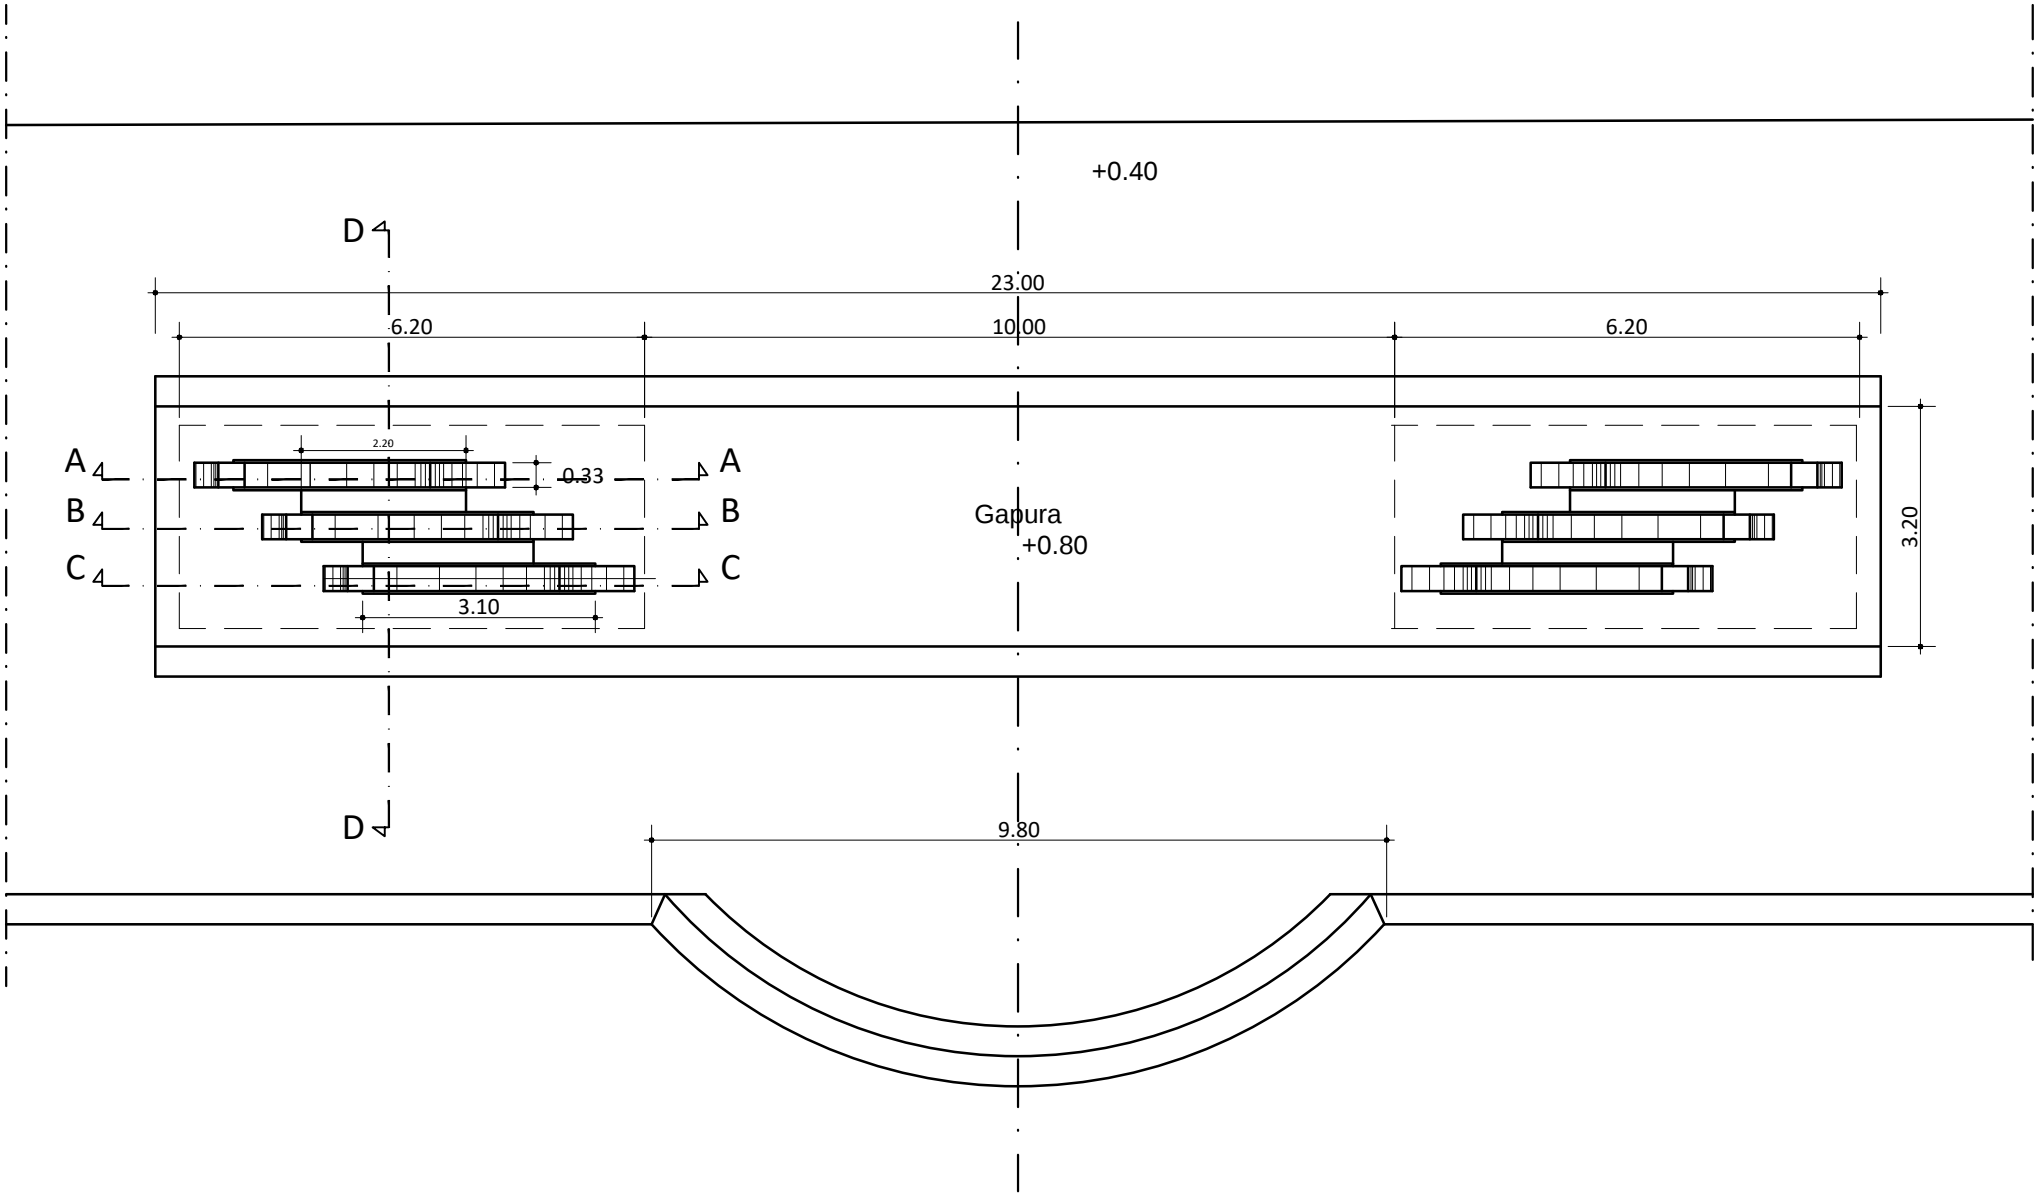


SITUASI GAPURA ALUN-ALUN
SKALA 1 : 100

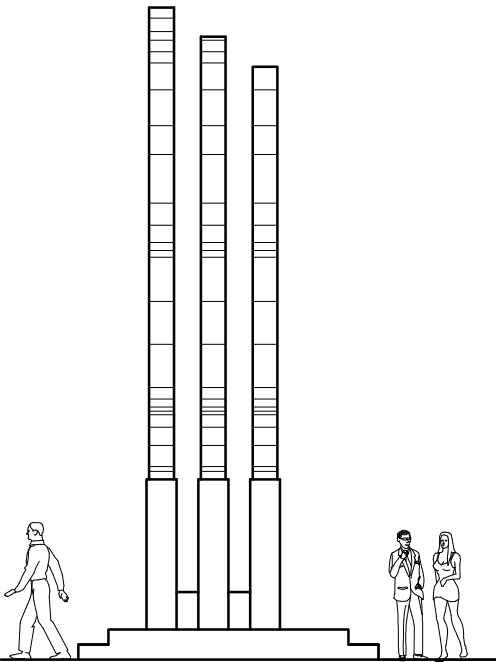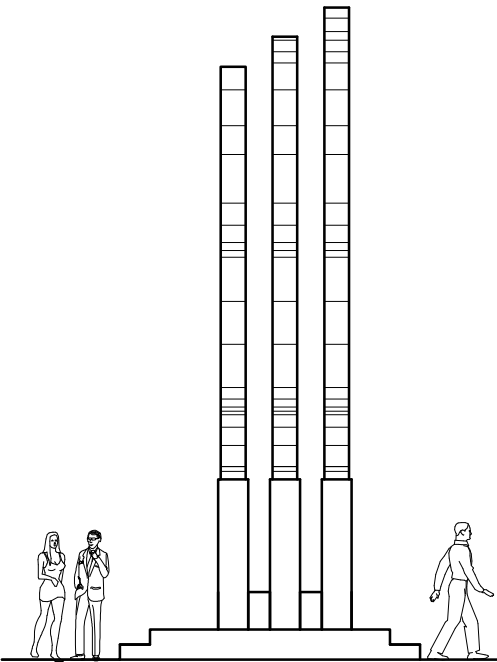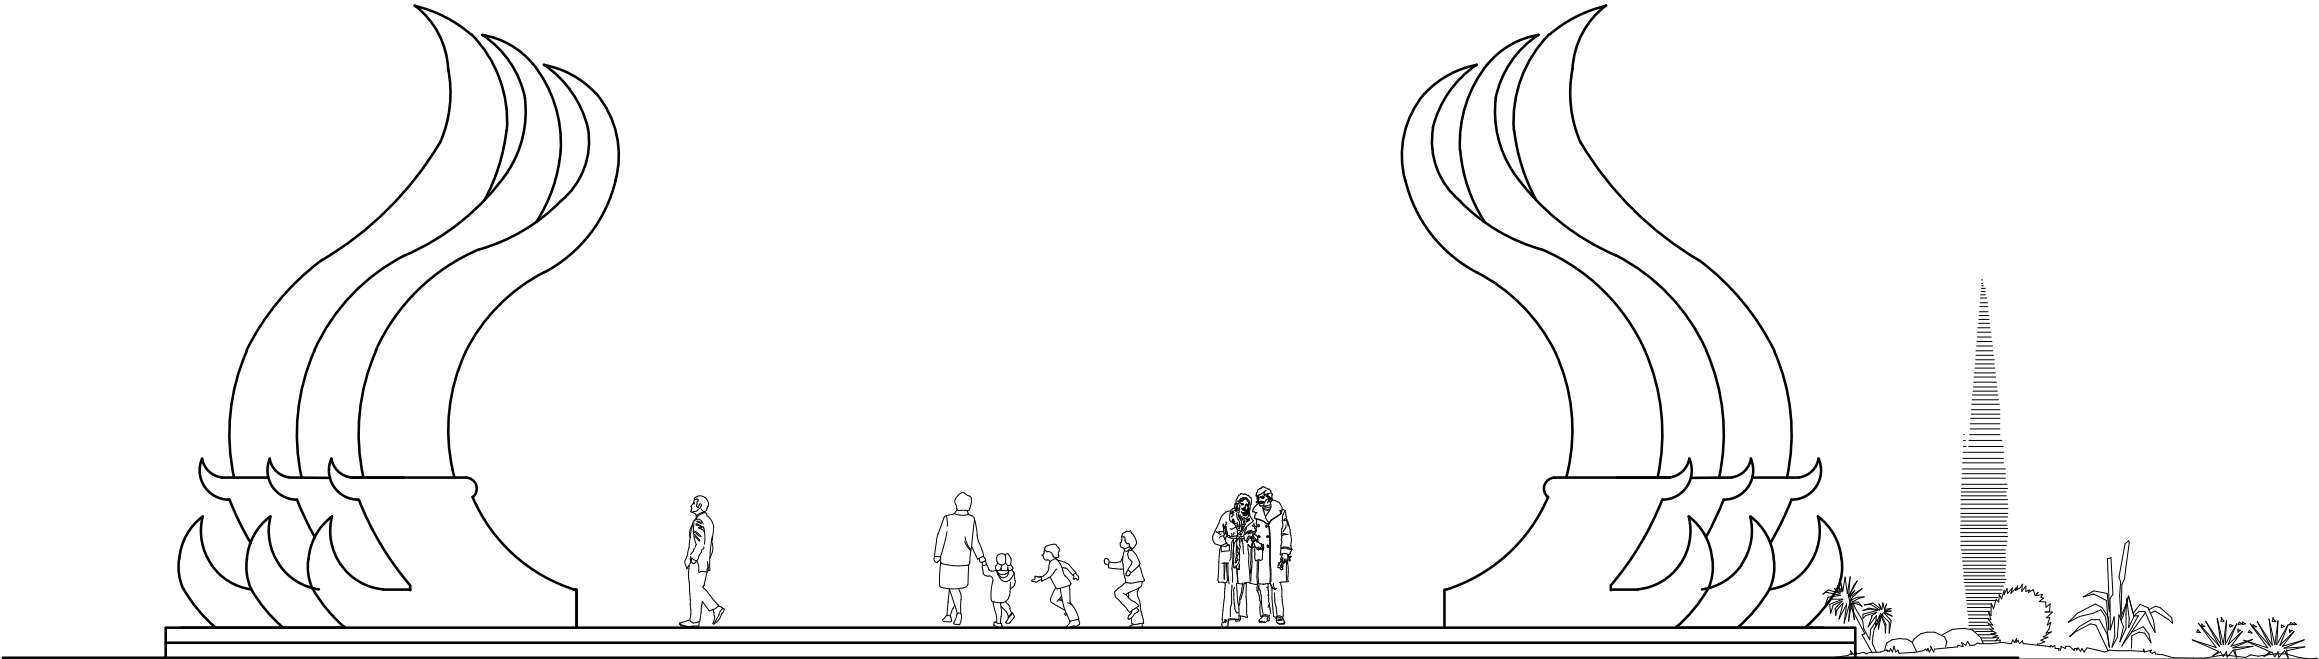
 PEMERINTAH KABUPATEN BREBES DINAS PEKERJAAN UMUM JL. JENDERAL SUDIRMAN NO. 129 BREBES	Judul Pekerjaan : DED PENATAAN KAWASAN SEKITAR KORIDOR JALAN DIPONEGORO	Lokasi : Jl. Diponegoro Desa : Kecamatan : Brebes Kabupaten : Brebes	KONSULTAN PERENCANA  CV. ERINDO REKA BAHARI • Perencanaan dan Perancangan • Studi dan Manajemen • Engineering Survey Direktur Drs. ACHMAD SUBAGYO, MT.	Judul Gambar: GAPURA ALUN-ALUN	No.Lembar: Jml.Lembar:
 TAMPAK KIRI SKALA 1 : 100		 TAMPAK KANAN SKALA 1 : 100			
		 TAMPAK DEPAN SKALA 1 : 100			

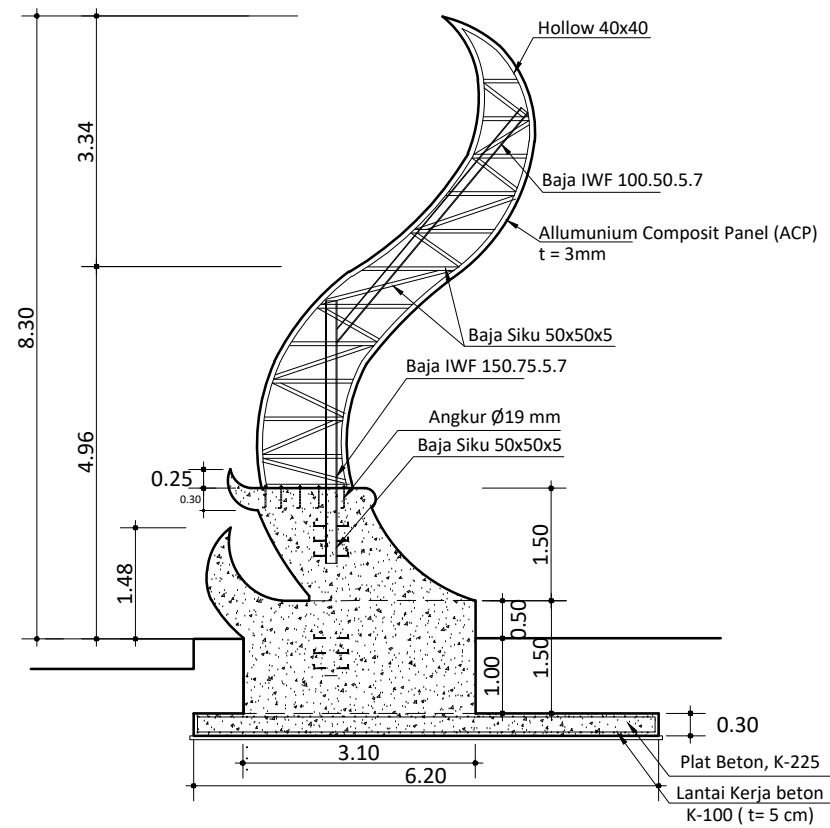


POTONGAN - A
SKALA 1 : 100

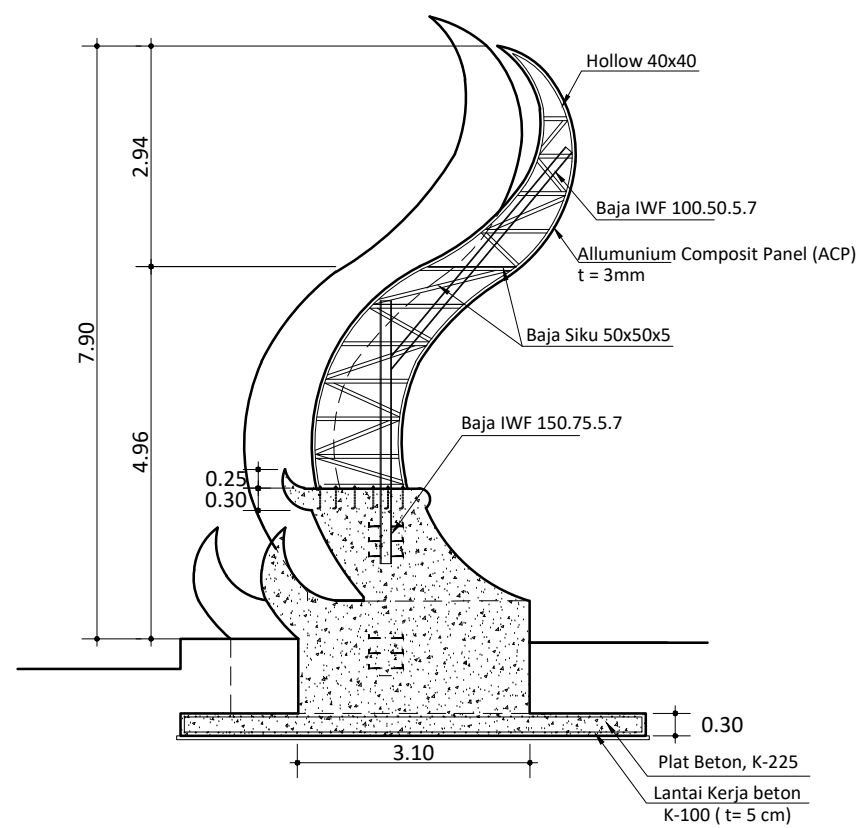


POTONGAN - B
SKALA 1 : 100

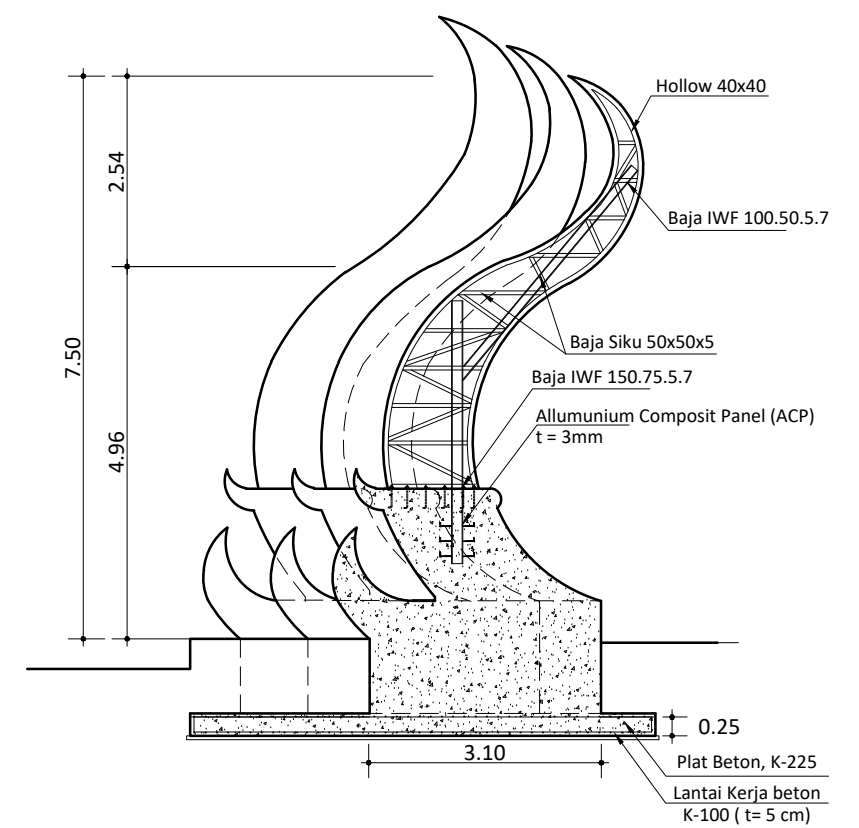


POTONGAN - C
SKALA 1 : 100

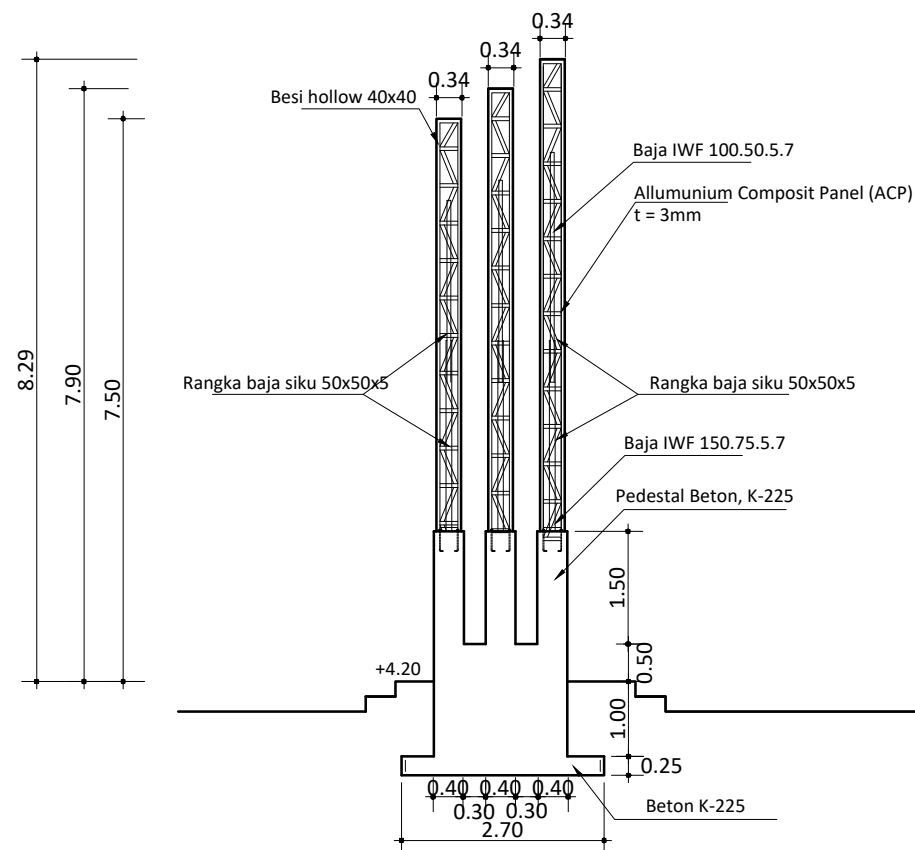


POTONGAN - D
SKALA 1 : 100

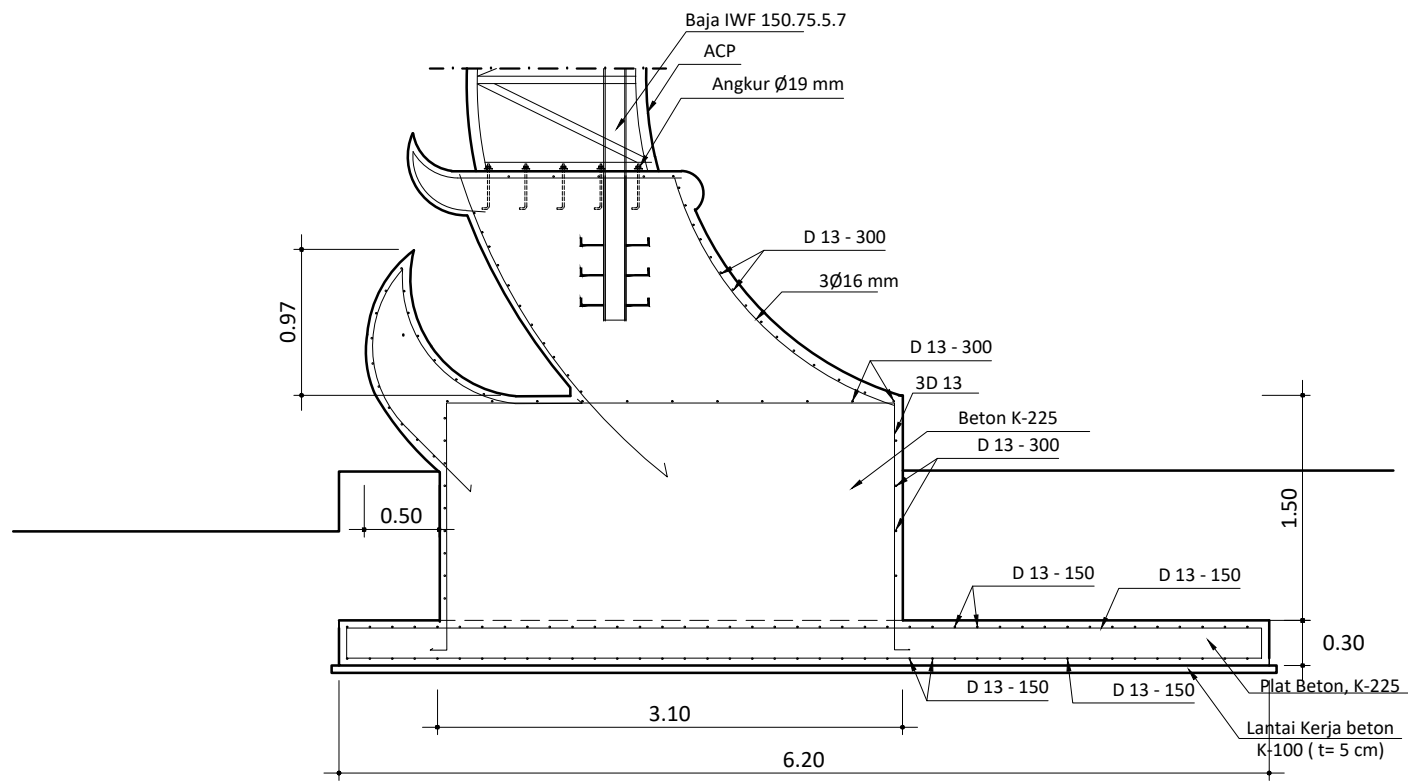

POTONGAN A - A
SKALA 1 : 50

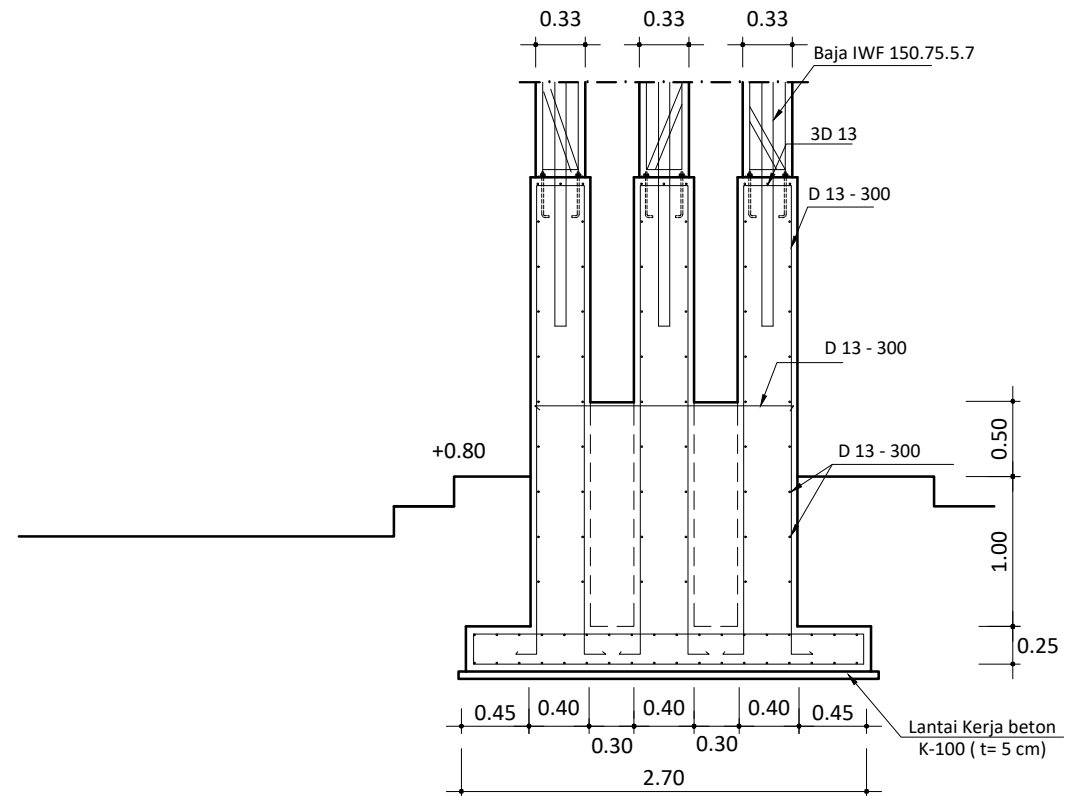


POTONGAN B - B
SKALA 1 : 50

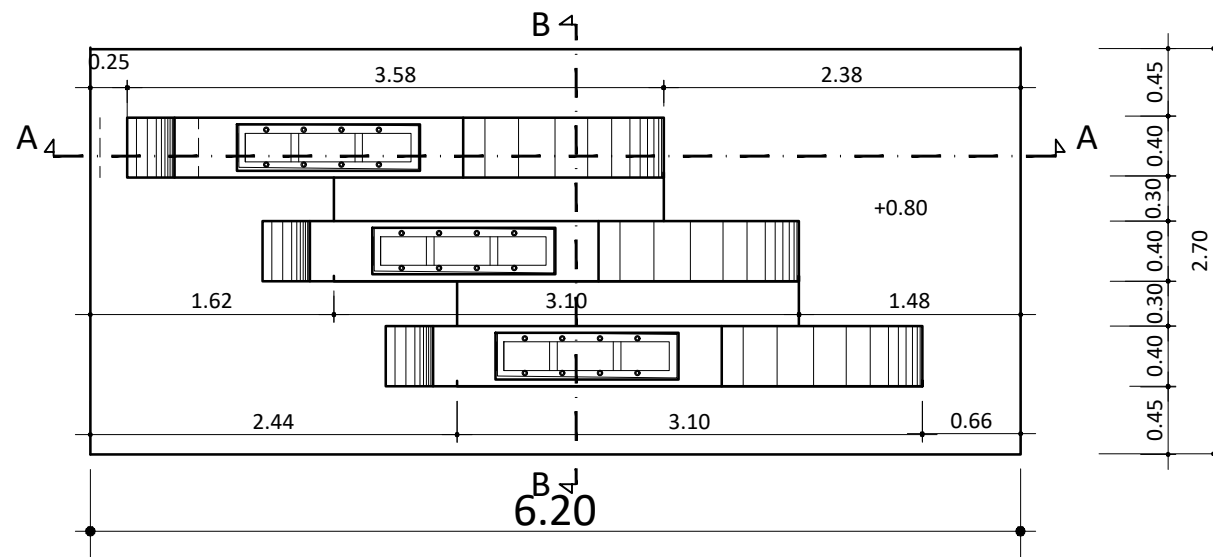

DENAH PONDASI GAPURA ALUN-ALUN
SKALA 1 : 50

 PEMERINTAH KABUPATEN BREBES DINAS PEKERJAAN UMUM JL. JENDERAL SUDIRMAN NO. 129 BREBES	Judul Pekerjaan : DED PENATAAN KAWASAN SEKITAR KORIDOR JALAN DIPONEGORO	Lokasi : Jl. Diponegoro	KONSULTAN PERENCANA		Judul Gambar: GAPURA ALUN-ALUN	No.Lembar:	
		Desa :	 CV. ERINDO REKA BAHARI • Perencanaan dan Perancangan • Studi dan Manajemen • Engineering Survey • email : erindoreka_bahari@yahoo.co.id • B. Bude V No. 29 Pabelan (Liris) Brebes Telp. 081-8713281 Fax. 081- 7881143	Direktur		Drs. ACHMAD SUBAGYO, MT.	Jml.Lembar:
		Kecamatan : Brebes					
		Kabupaten : Brebes					

ALUN ALUN

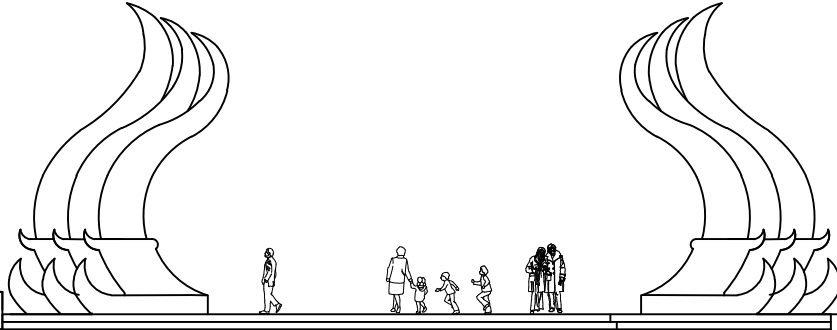



BREBES

TAMPAK DEPAN ALUN ALUN

SKALA 1 : 200

PEMERINTAH KABUPATEN BREBES DINAS PEKERJAAN UMUM JL. JENDERAL SUDIRMAN NO. 129 BREBES	Judul Pekerjaan : DED PENATAAN KAWASAN SEKITAR KORIDOR JALAN DIPONEGORO	Lokasi : Jl. Diponegoro	KONSULTAN PERENCANA		Judul Gambar:	No.Lembar:	
		Desa :	 CV. ERINDO REKA BAHARI • Perencanaan dan Perancangan • Studi dan Manajemen • Engineering Survey • email : erindoreka_bahari@gmail.com • Bantul Yogyakarta	Direktur		Drs. ACHMAD SUBAGYO, MT.	Jml.Lembar:
		Kecamatan : Brebes					
		Kabupaten : Brebes					
PENATAAN JALAN SEPUTAR ALUN-ALUN							

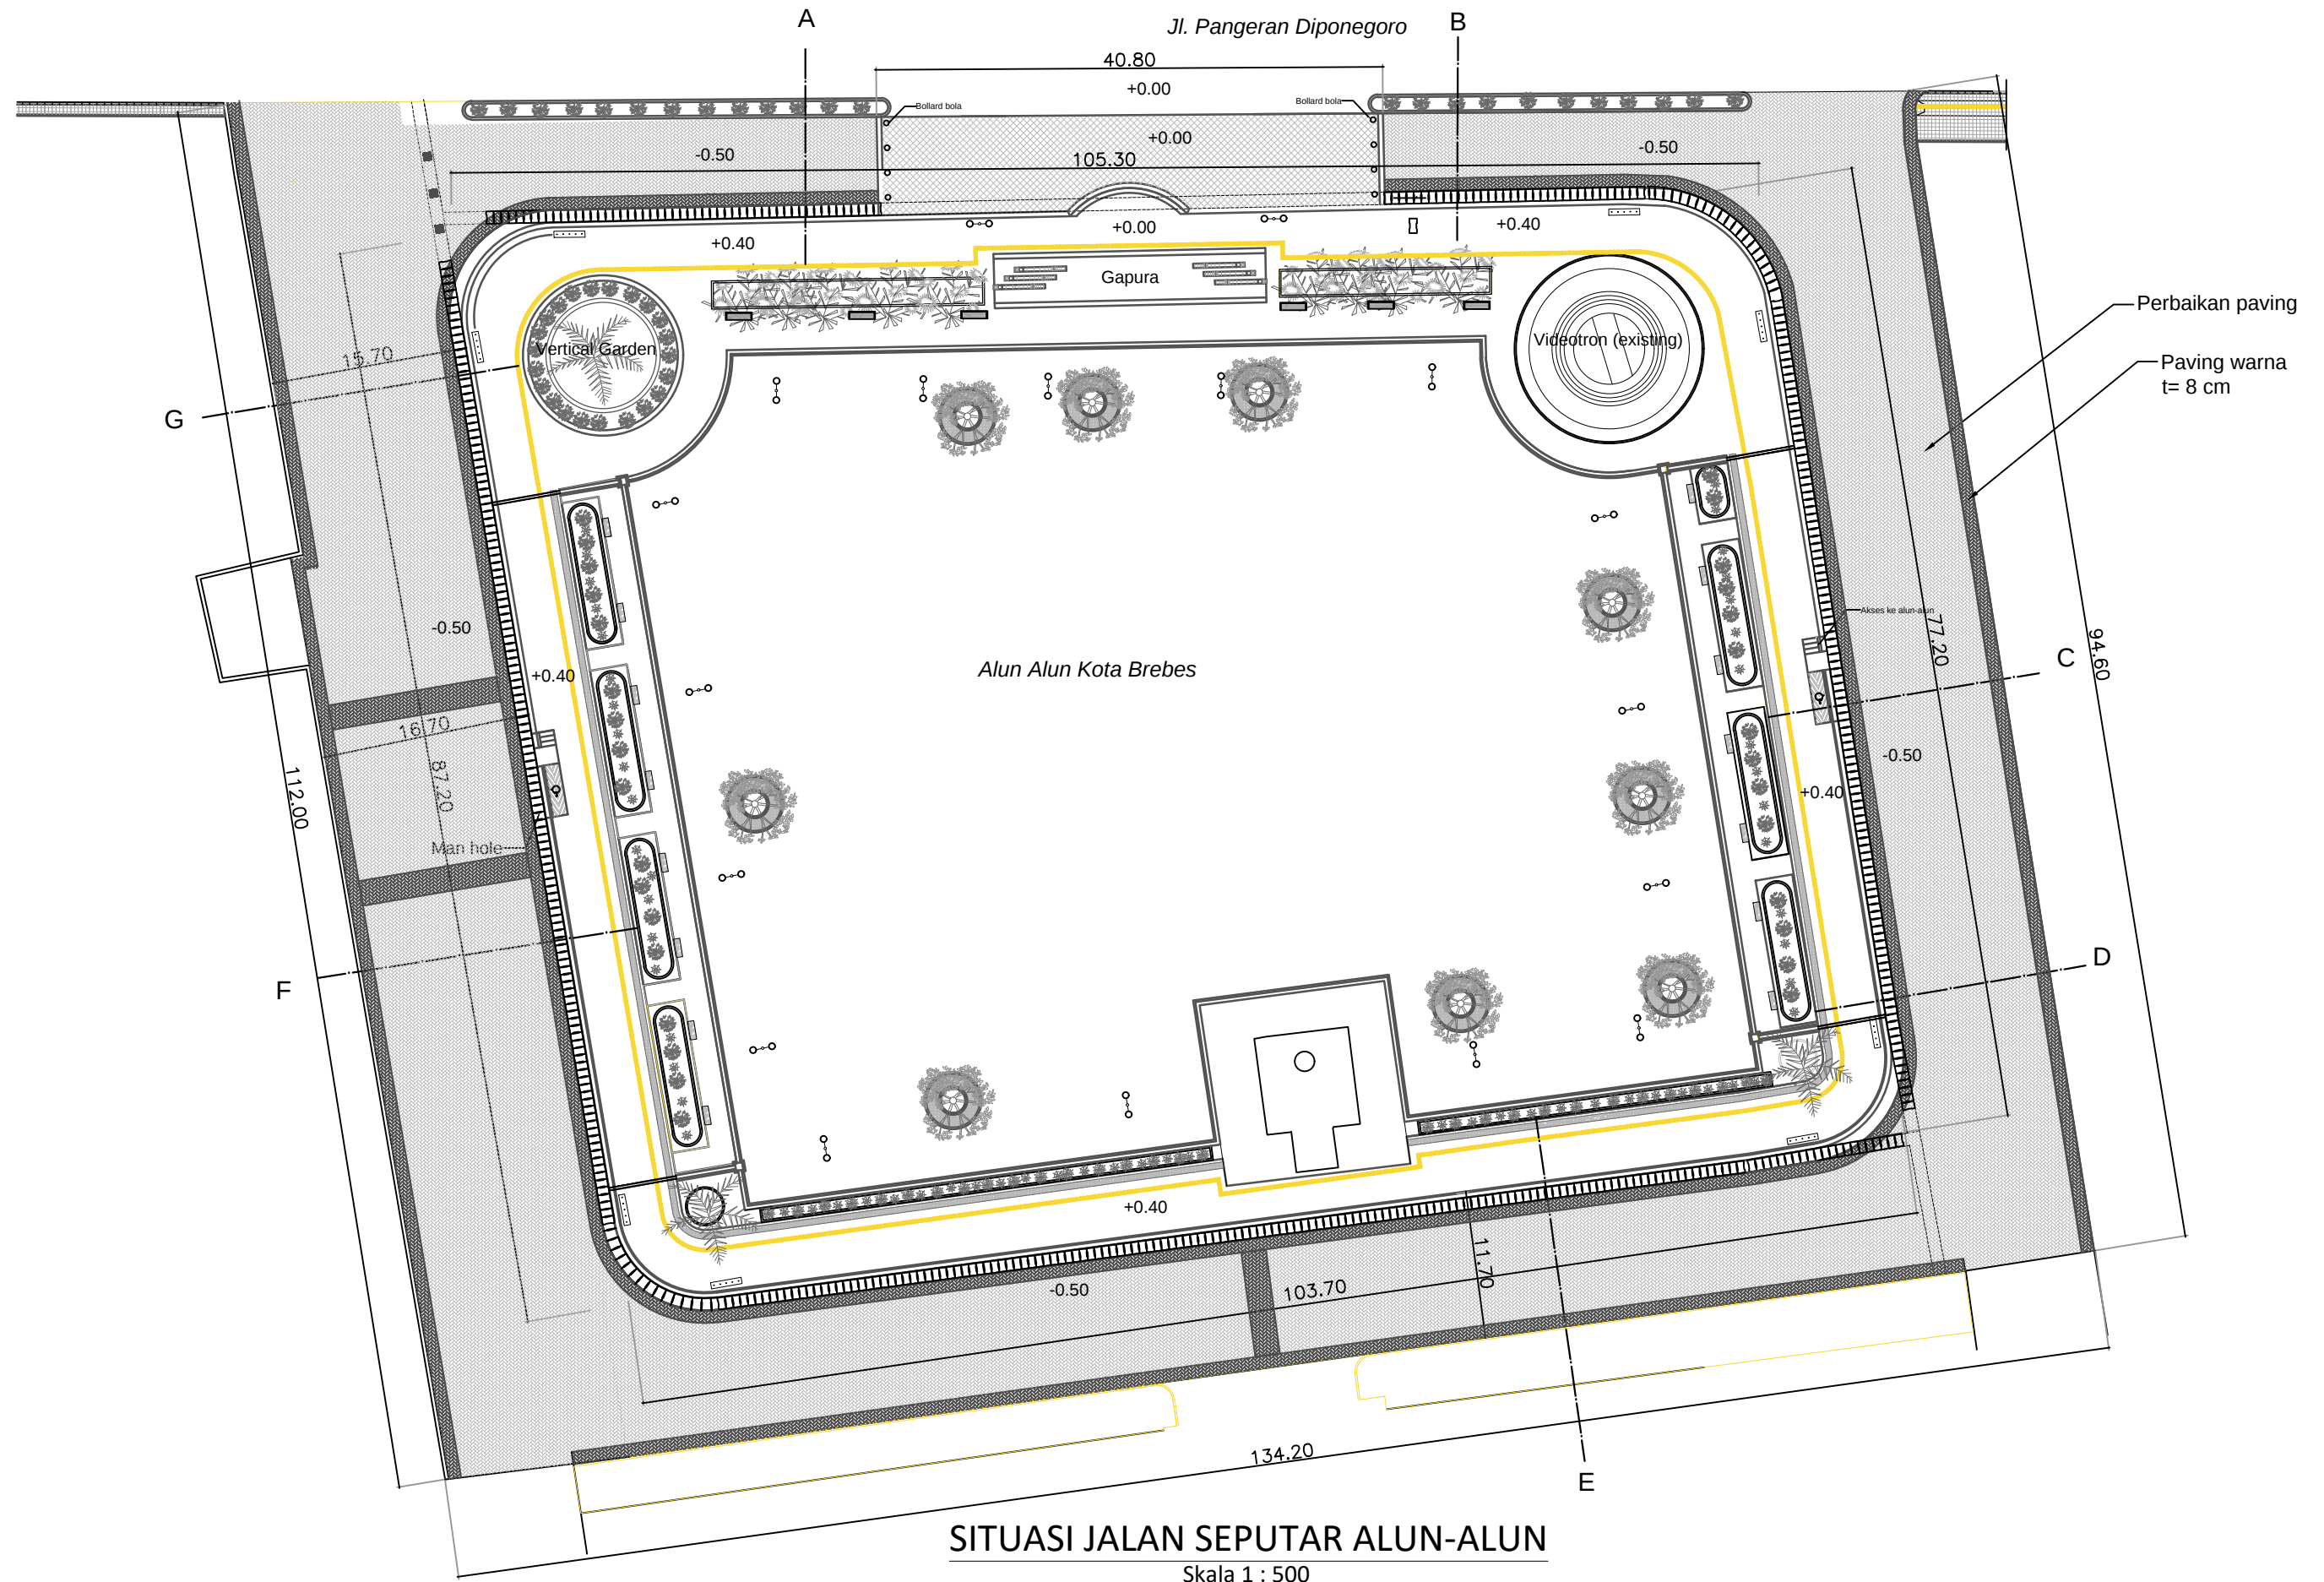

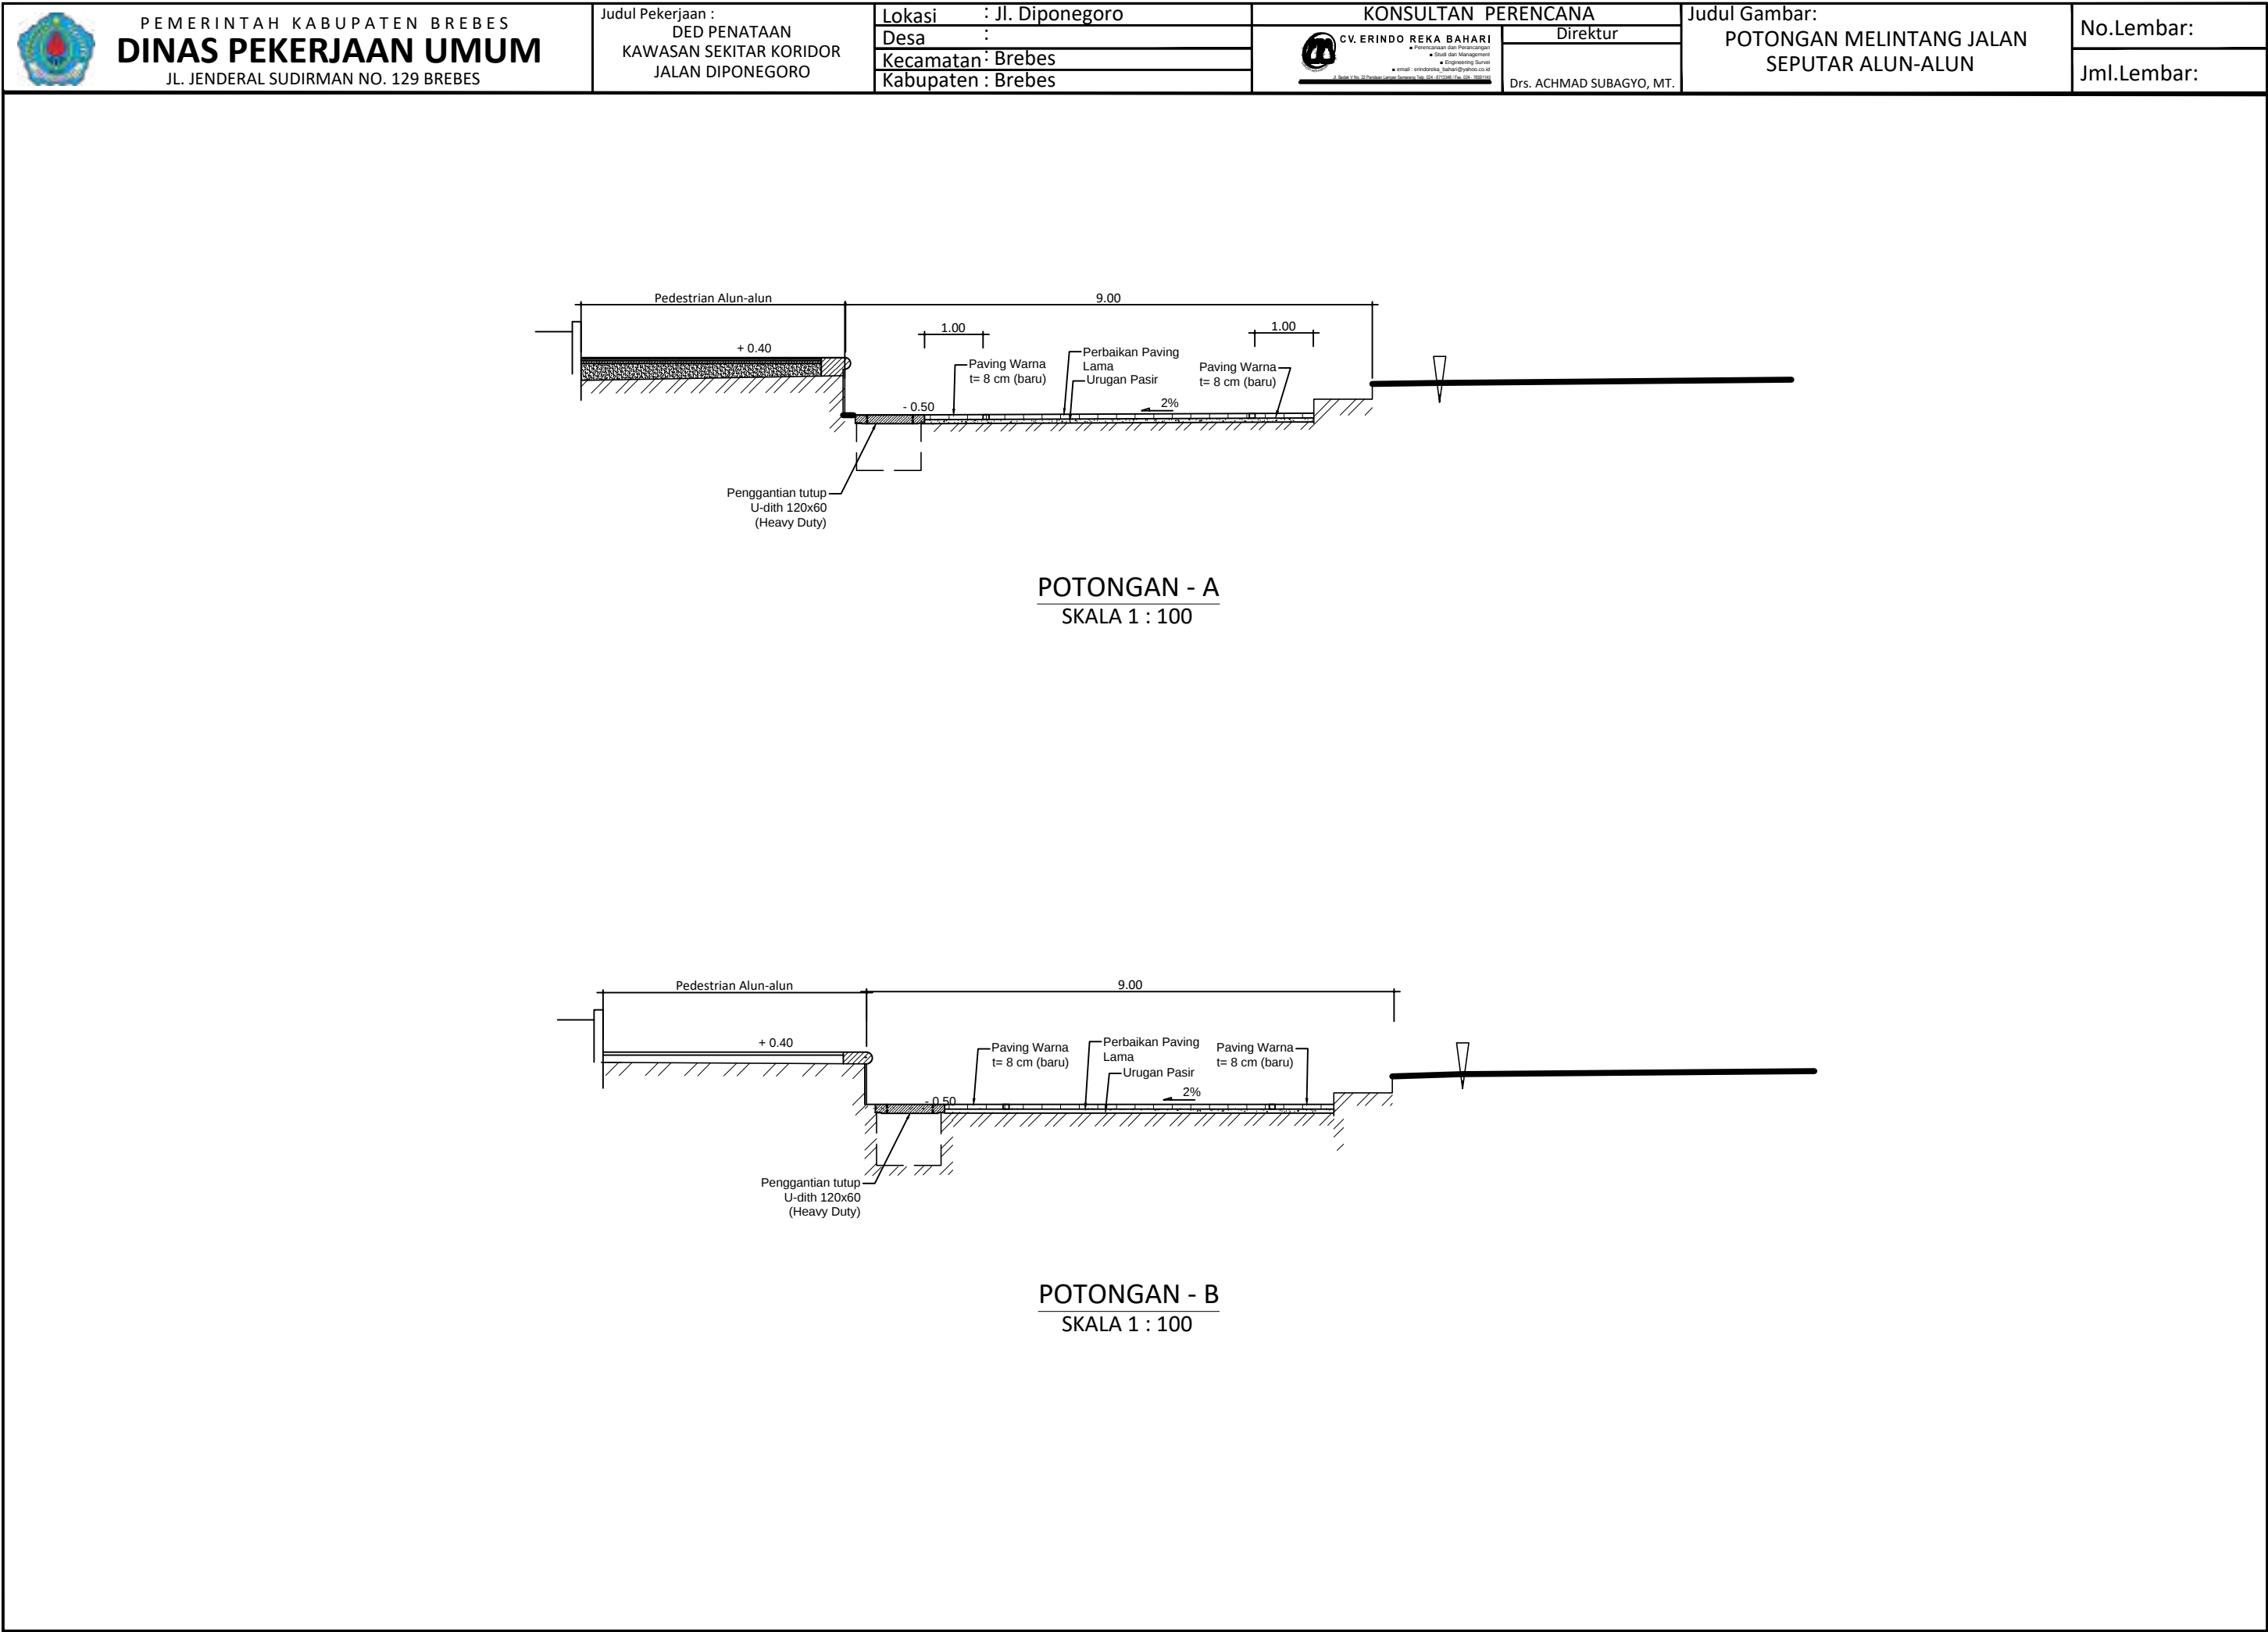



Judul Pekerjaan :
DED PENATAAN
KAWASAN SEKITAR KORIDOR
JALAN DIPONEGORO

Lokasi	: Jl. Diponegoro
Desa	:
Kecamatan	: Brebes
Kabupaten	: Brebes

KONSULTAN PERENCANA



CV. ERINDO REKA BAHARI
 ■ Perencanaan dan Perancangan
 ■ Studi dan Management
 ■ Engineering Survey
 ■ email : erindoreka_bahari@yahoo.co.id
 Rantai V No. 22 Pondok Lempur Semarang Telp. 024 - 6733348 / Fax. 024 - 3889158


Direktur

Drs. ACHMAD SUBAGYO, MT.

Judul Gambar:
POTONGAN MELINTANG JALAN
SEPUTAR ALUN-ALUN


No.Lembar:

Jml.Lembar:

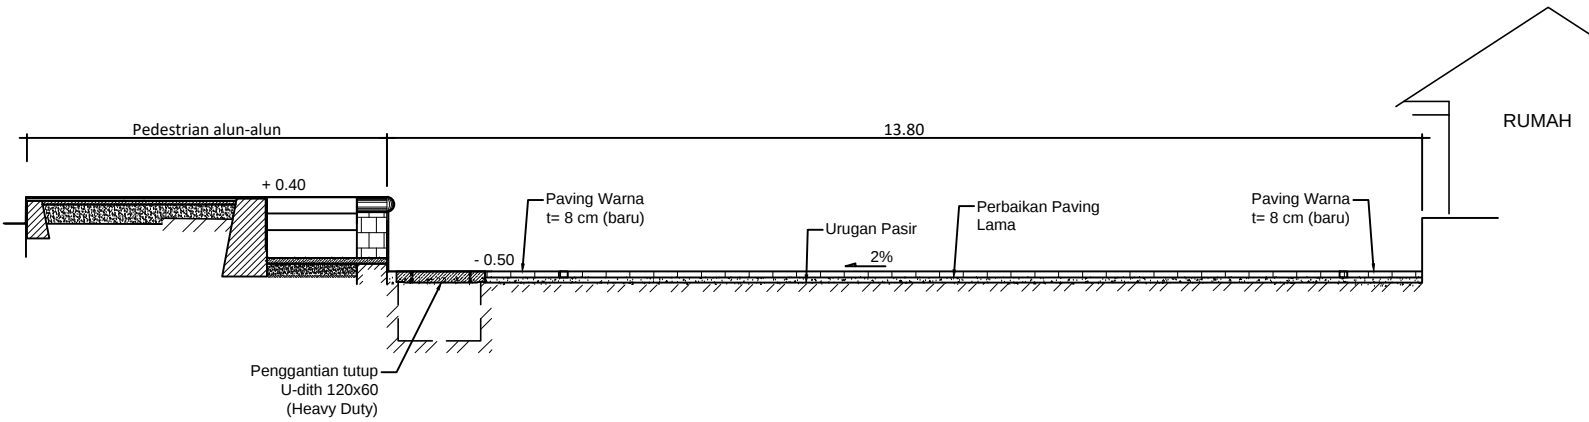


POTONGAN - C

SKALA 1 : 100

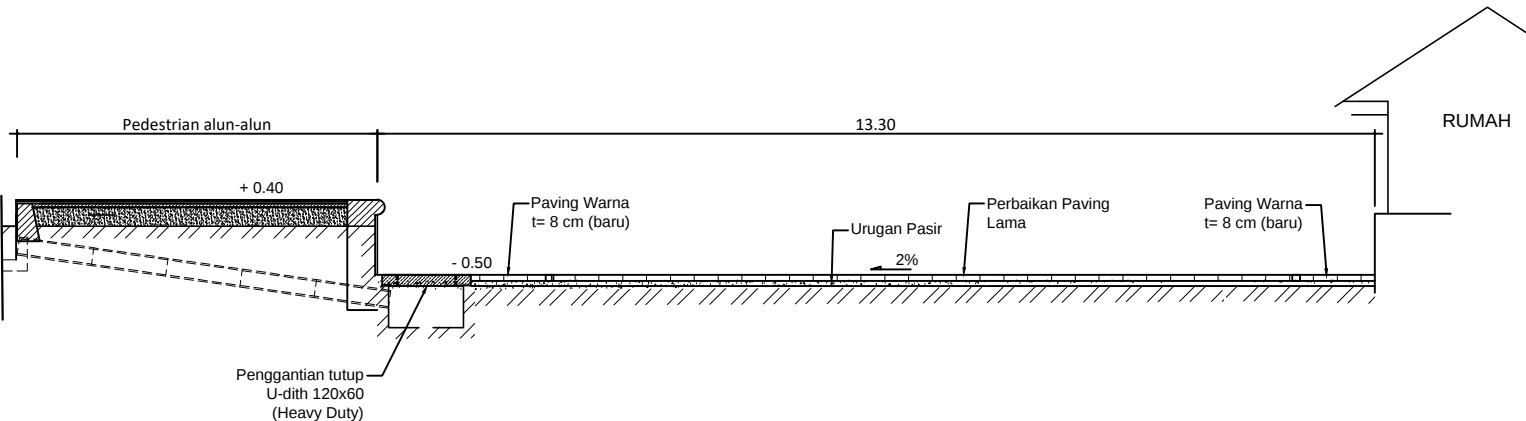


POTONGAN - D

SKALA 1 : 100

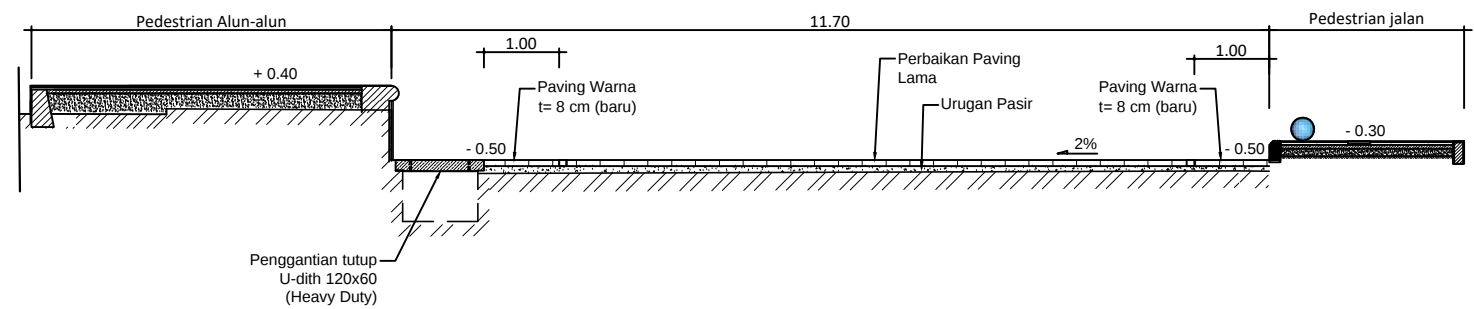

POTONGAN - E
SKALA 1 : 100

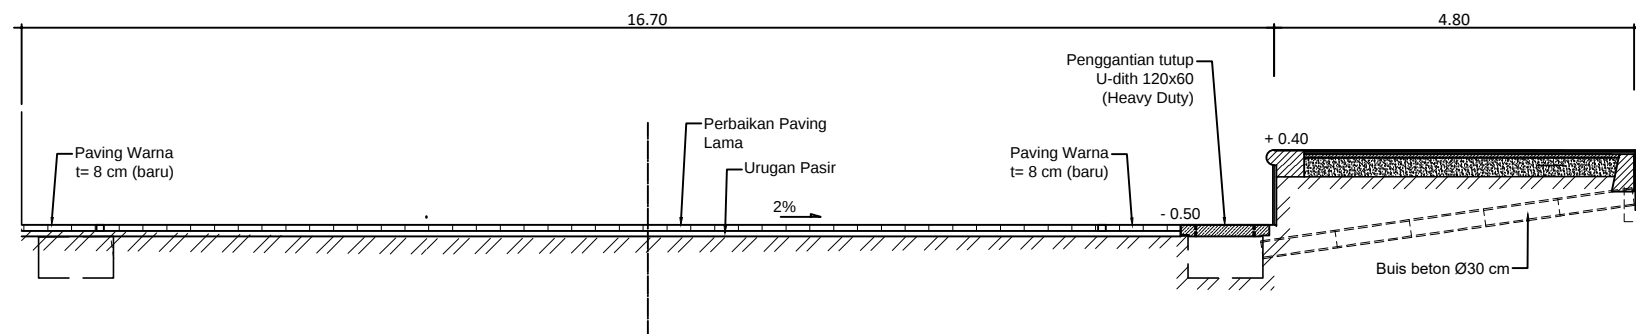

POTONGAN - F
SKALA 1 : 100

